



ELEVACIÓN NORTE  
Eso: 1 / 100

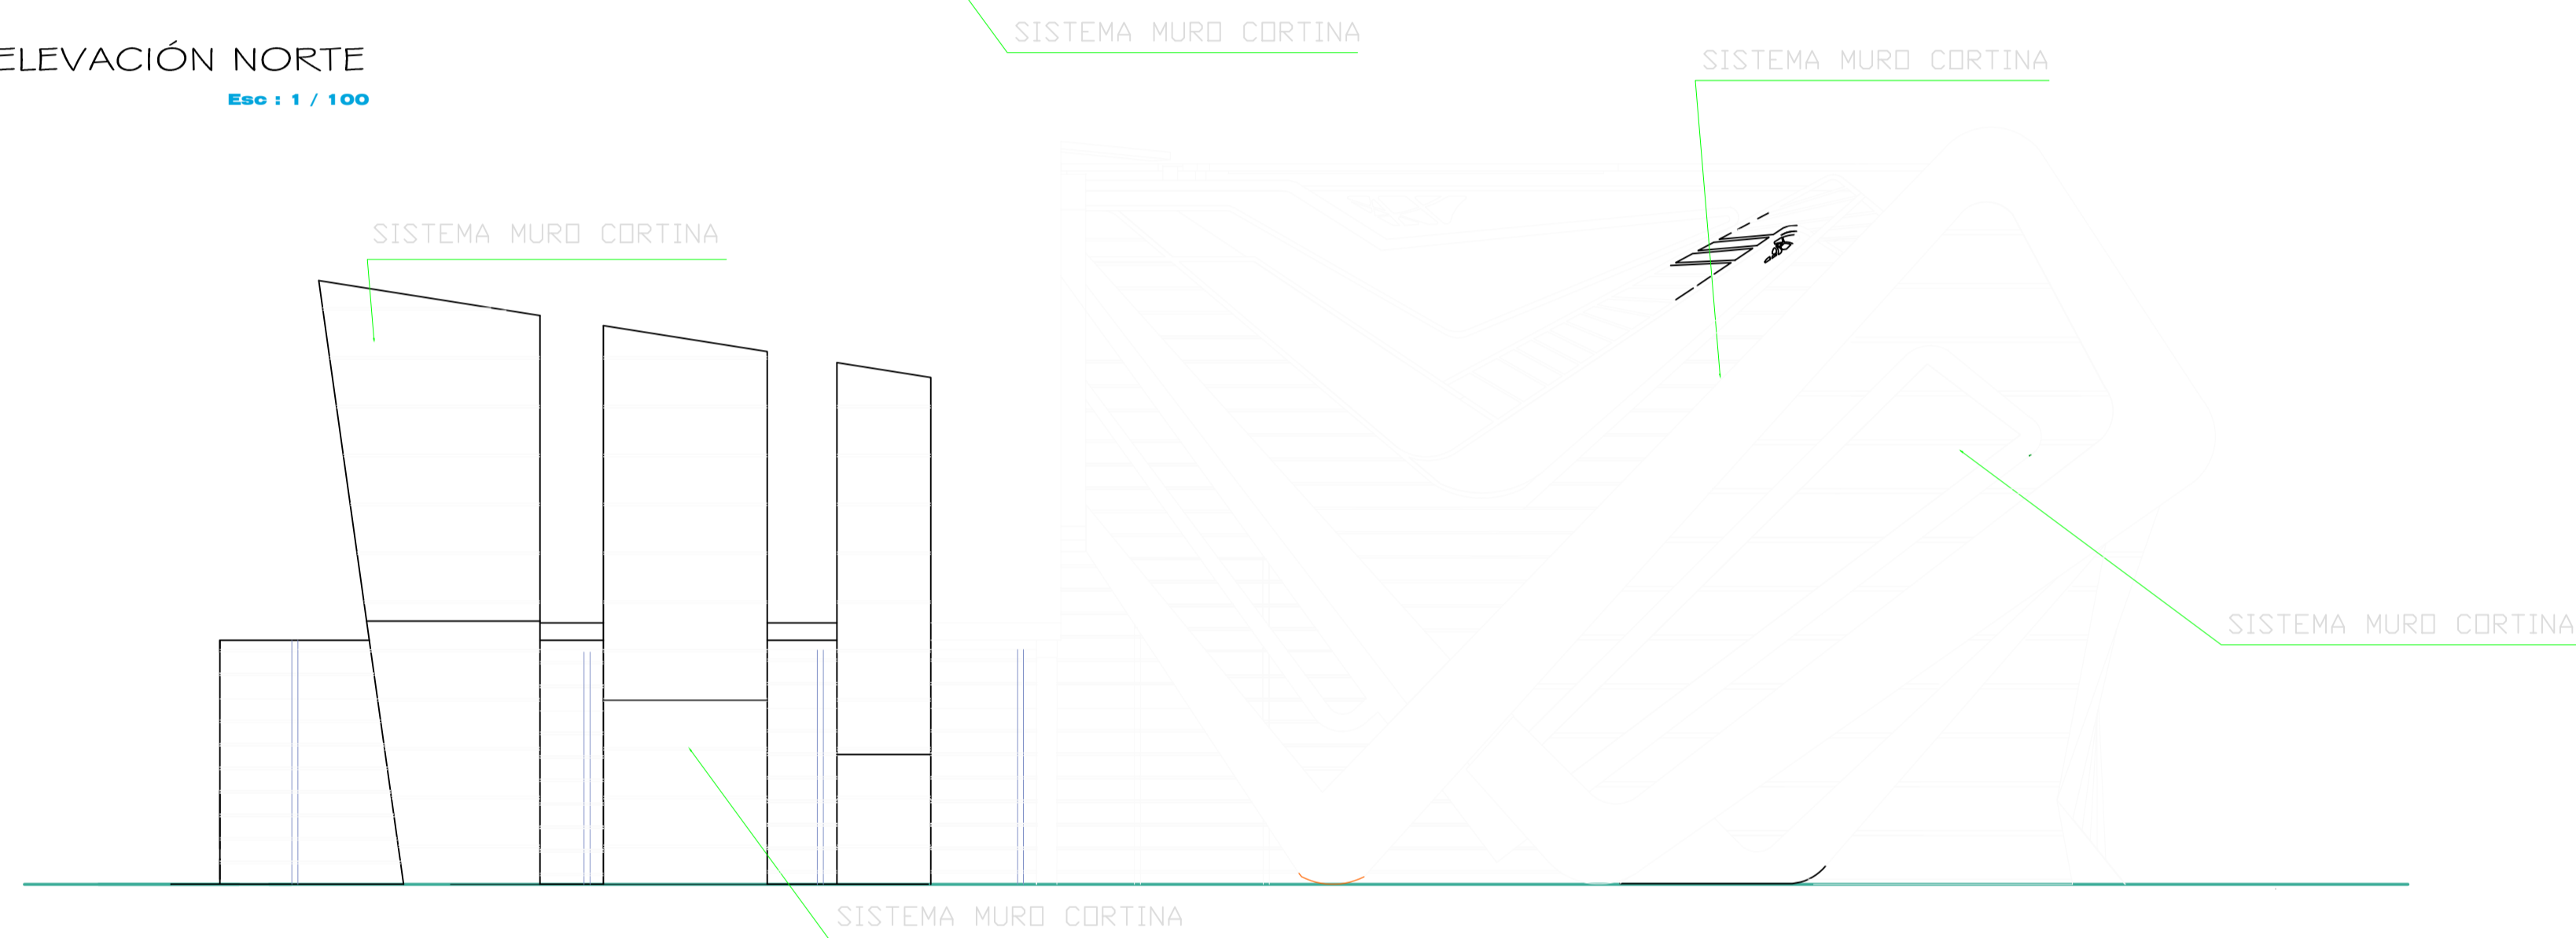


MURO CORTINA EN FACHADA  
Eso: 1 / 100

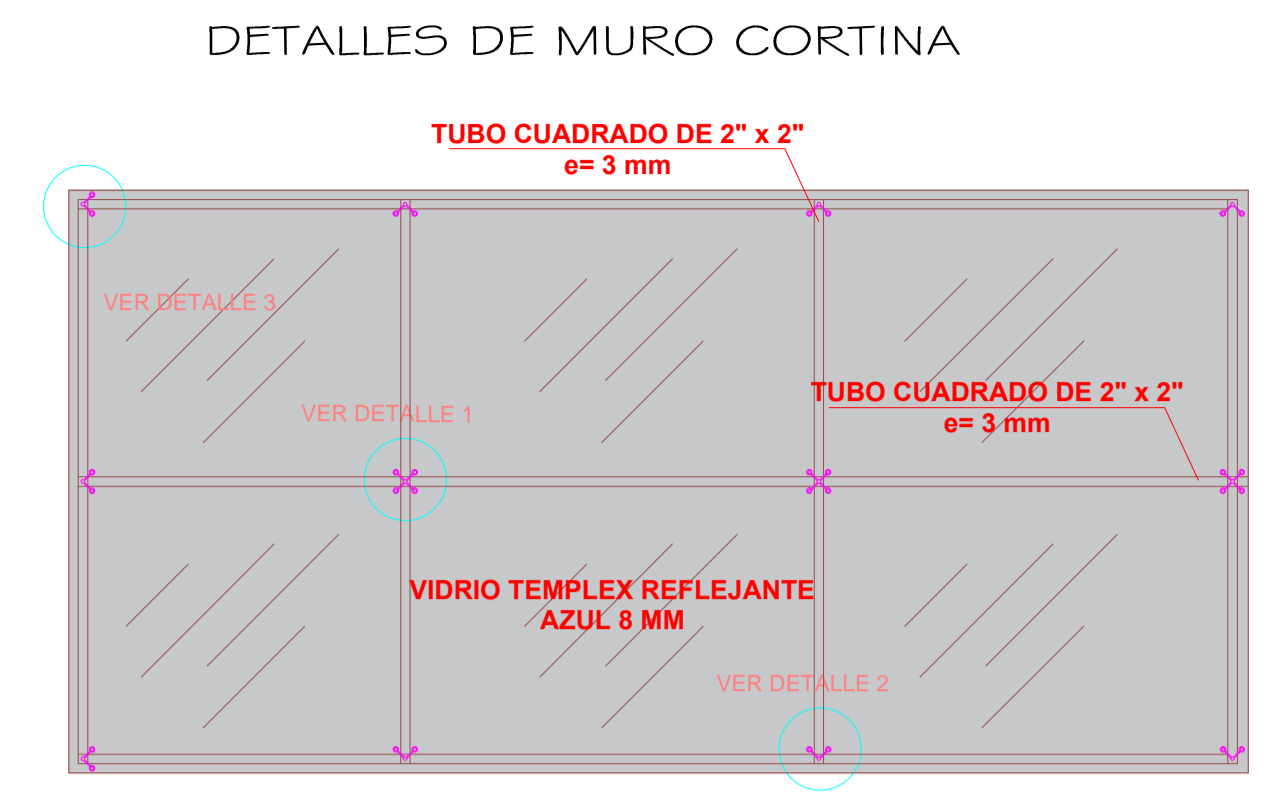


DETALLES DE MURO CORTINA

VISTA FRONTAL MURO CORTINA ARAÑA  
Eso: 1 / 75


NOTA: Los muros cortina son elementos que se aplican cada vez más en los edificios, tanto en los nuevos como en los rehabilitados. Su utilización es sofisticada y elegante, e la fachadas particularmente, además de aligerar las cargas que soportan las columnas y es un elemento arquitectónico en sí.

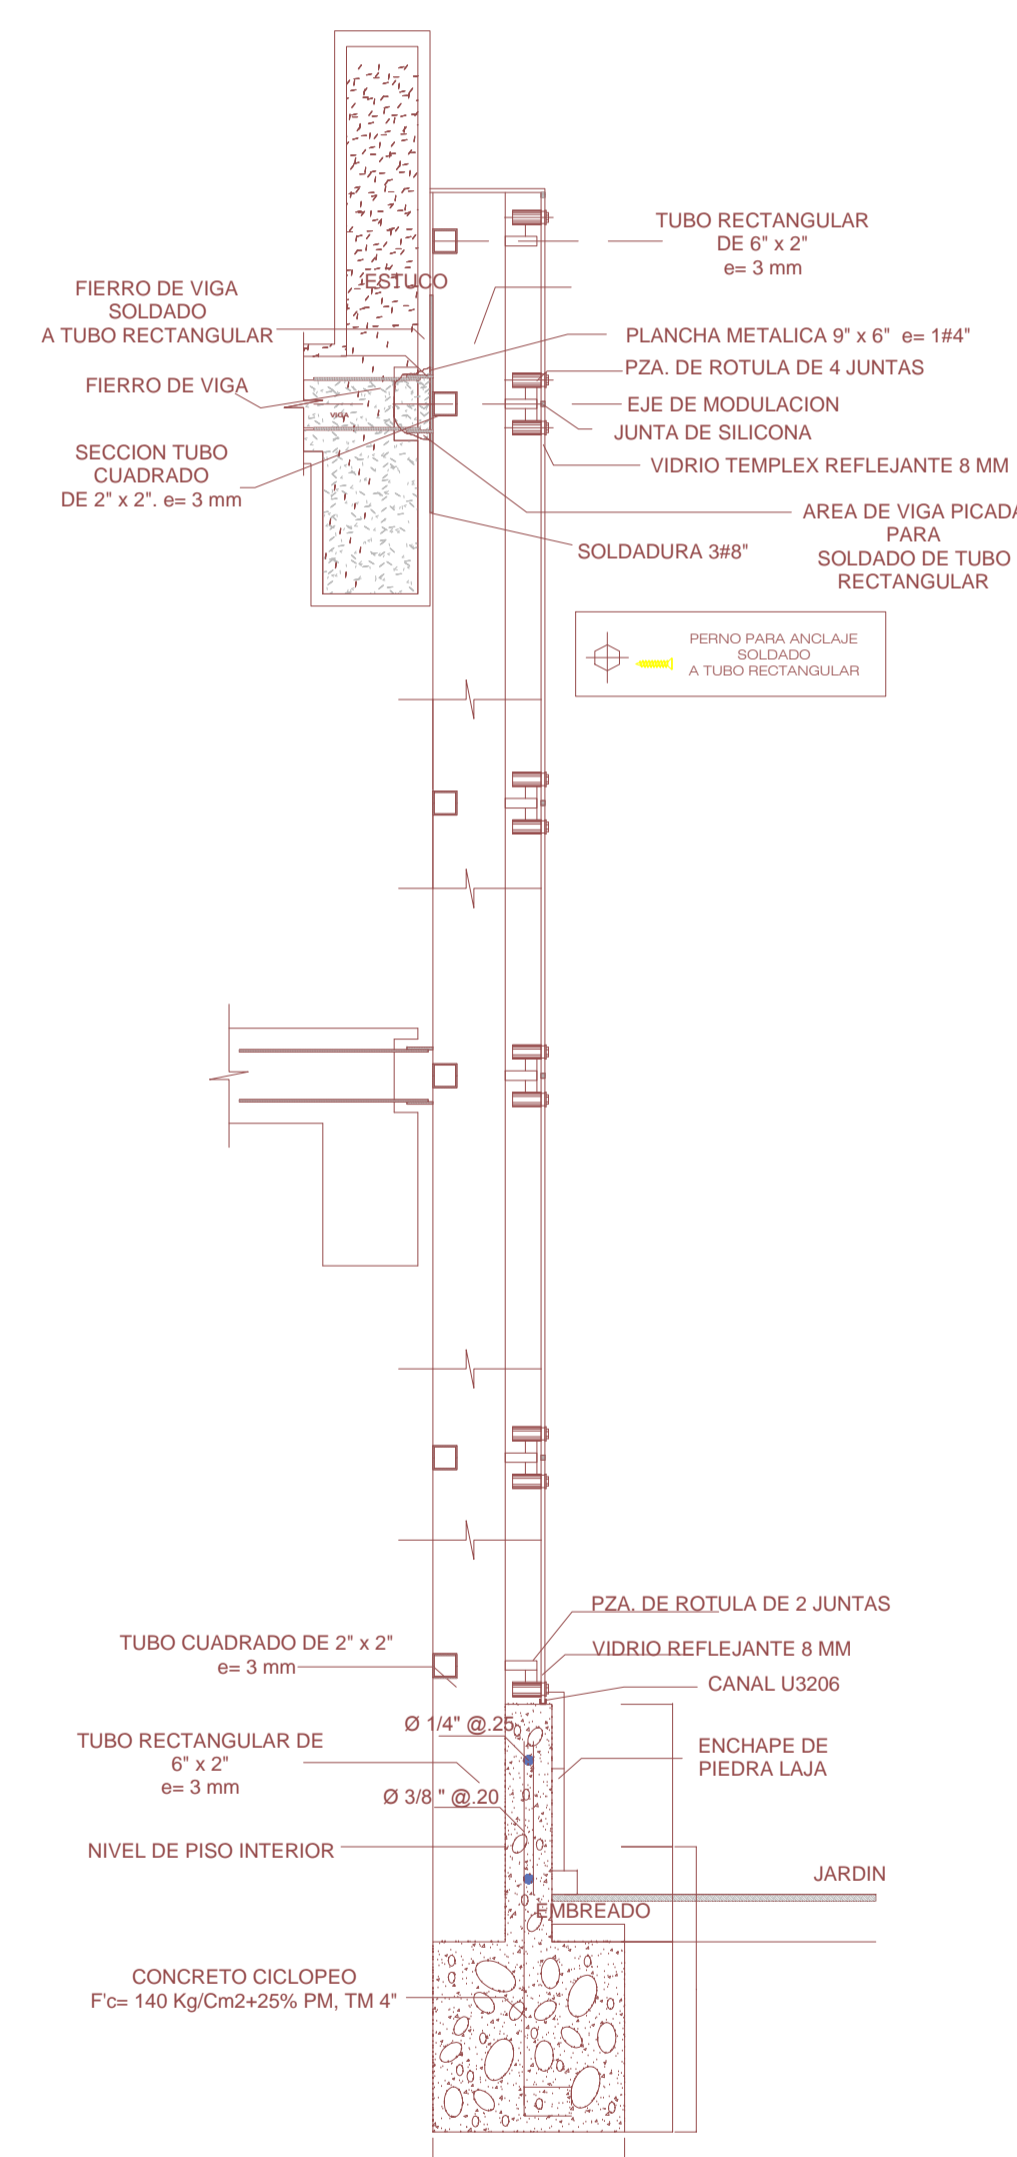


DETALLE EN CORTE DE CIMENTACION-MURO CORTINA  
Eso: 1 / 75

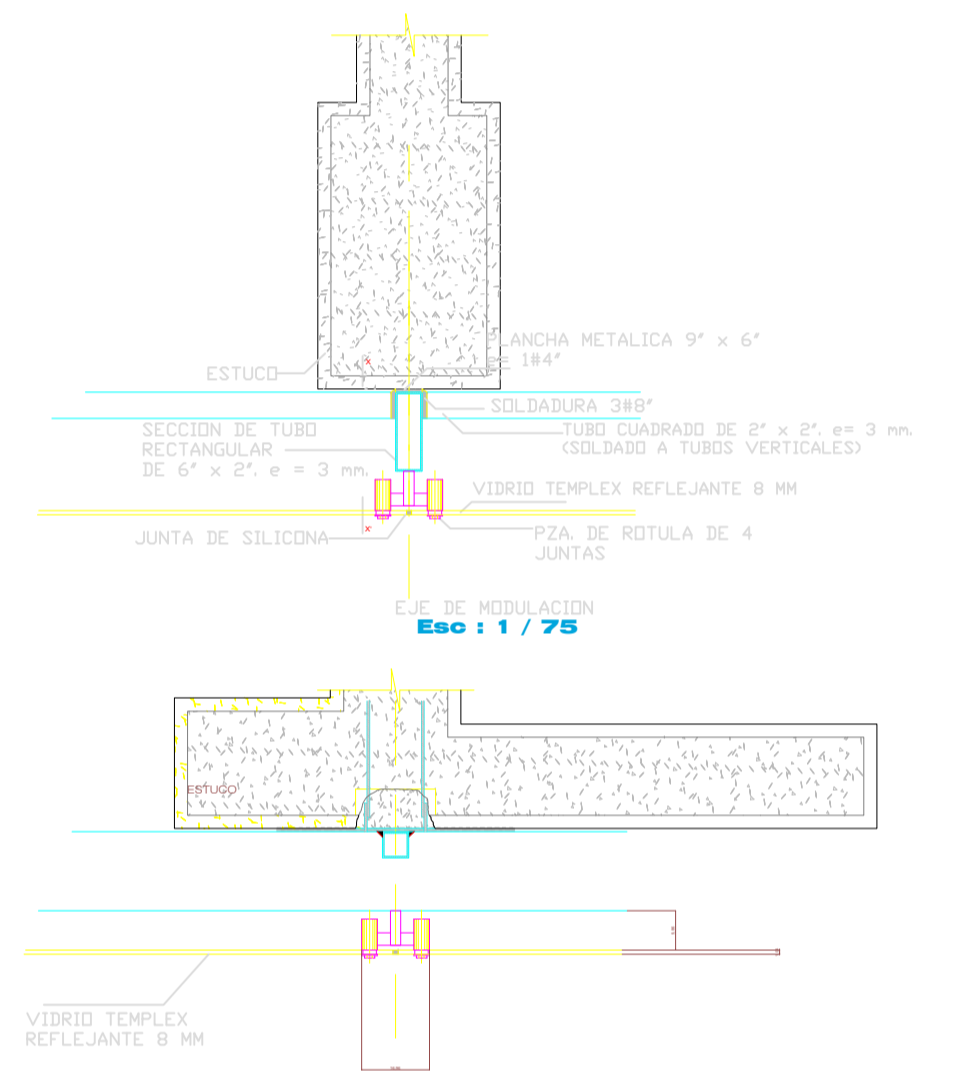


DETALLE VISTA EN PLANTA DE SOLDADURA DE TUBO PORTANTE  
Eso: 1 / 75

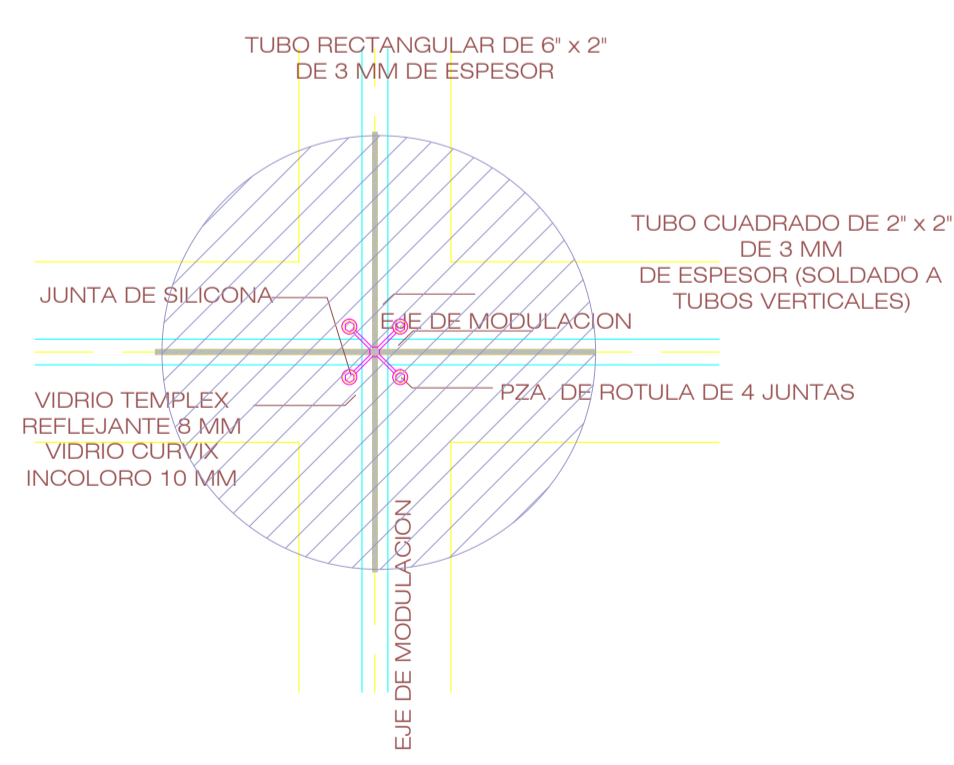


DETALLE DE EJE DE MODULACION  
Eso: 1 / 75

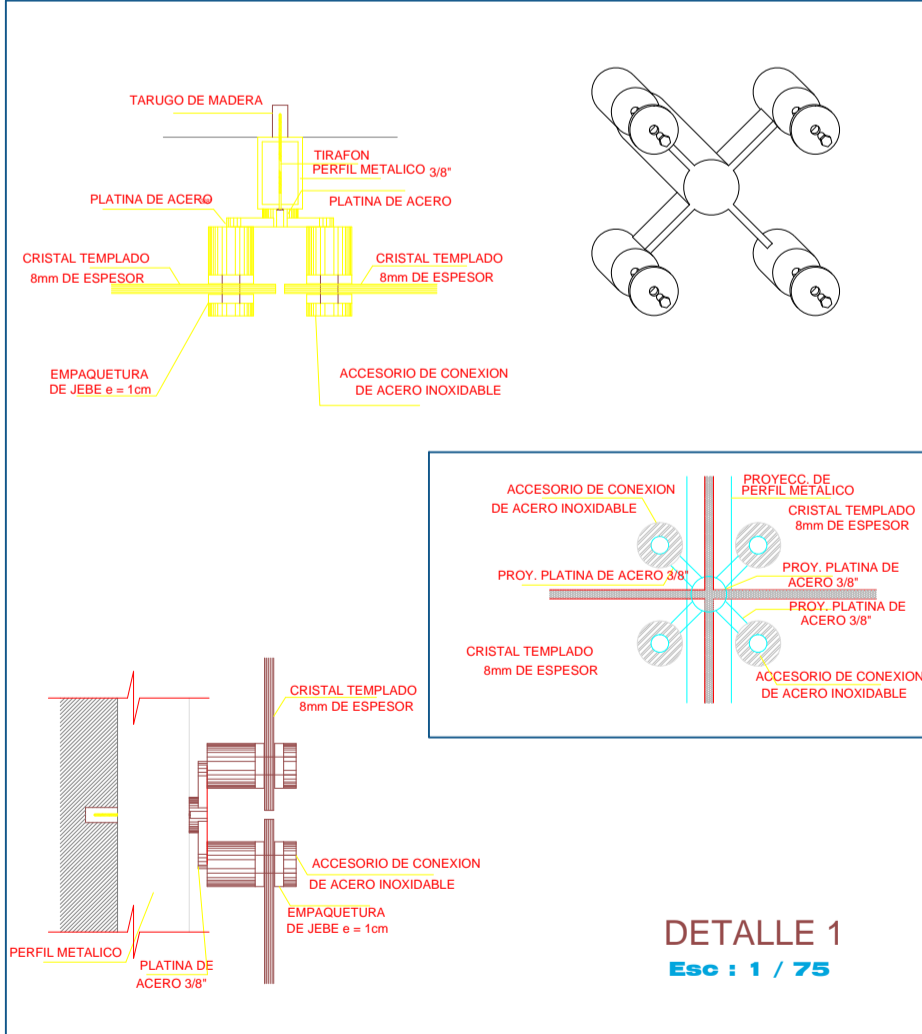


DETALLE 1  
Eso: 1 / 75

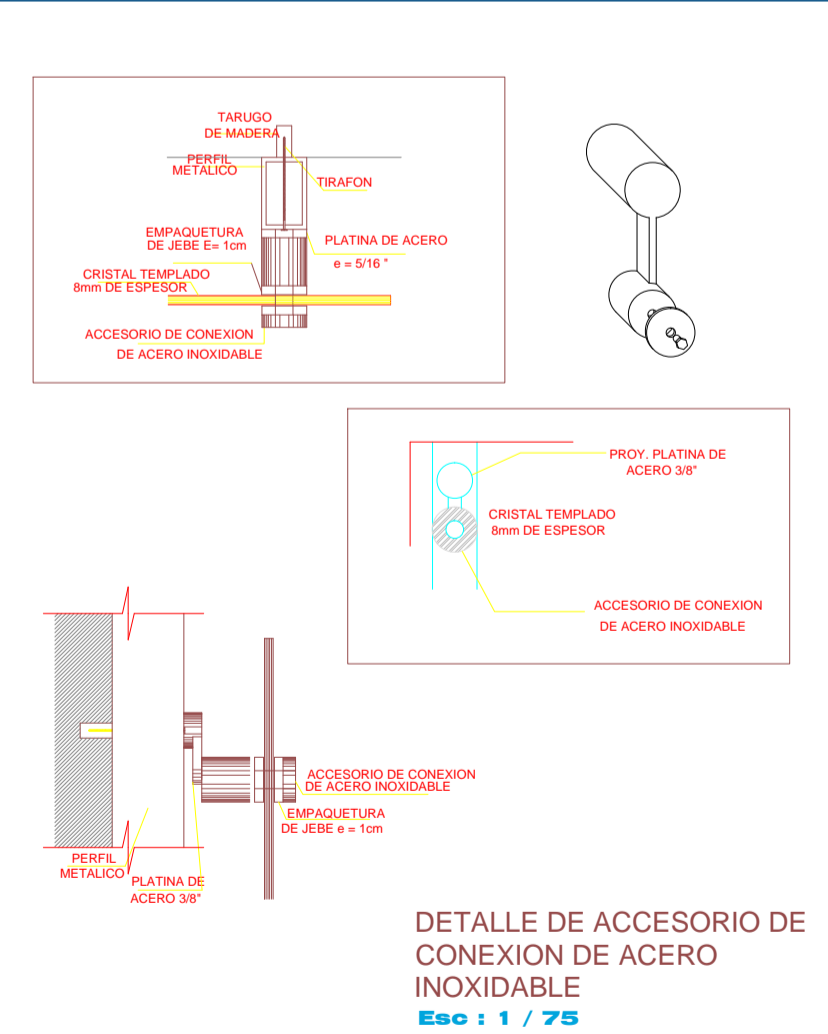

DETALLE DE ACCESORIO DE CONEXION DE ACERO INOXIDABLE  
Eso: 1 / 75

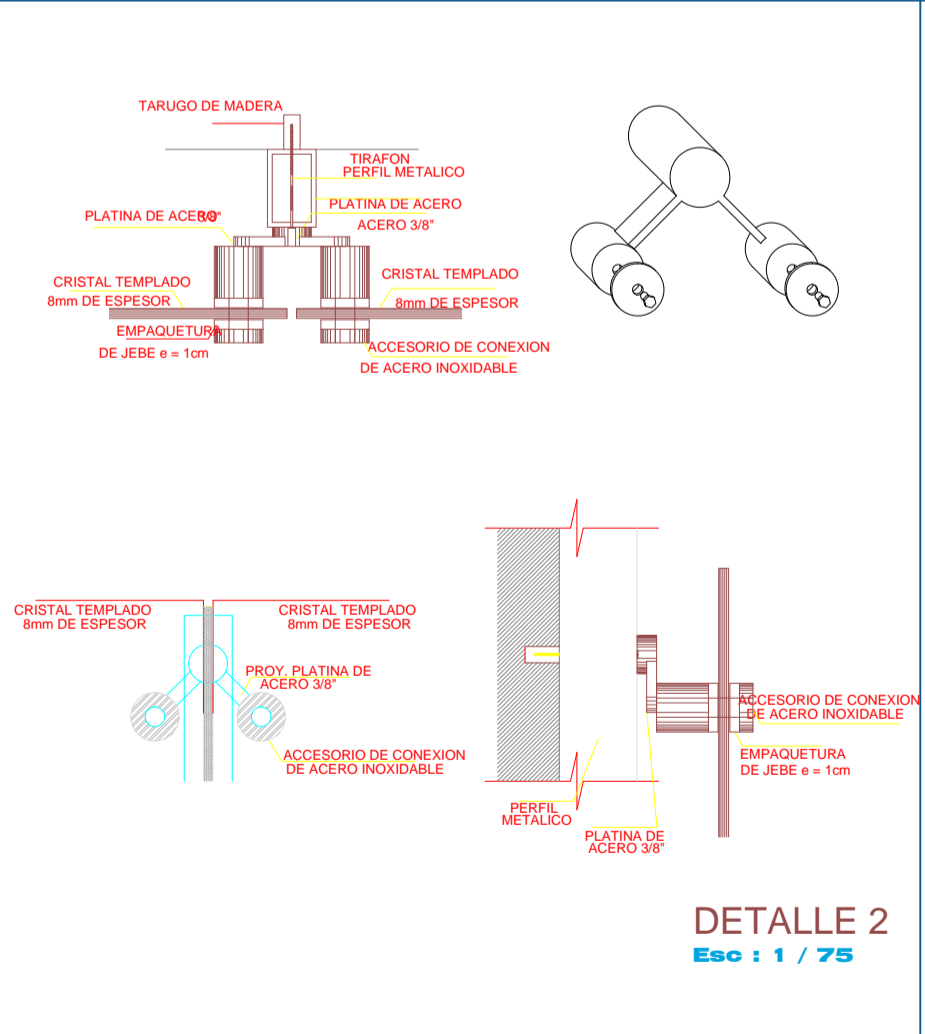

DETALLE 2  
Eso: 1 / 75

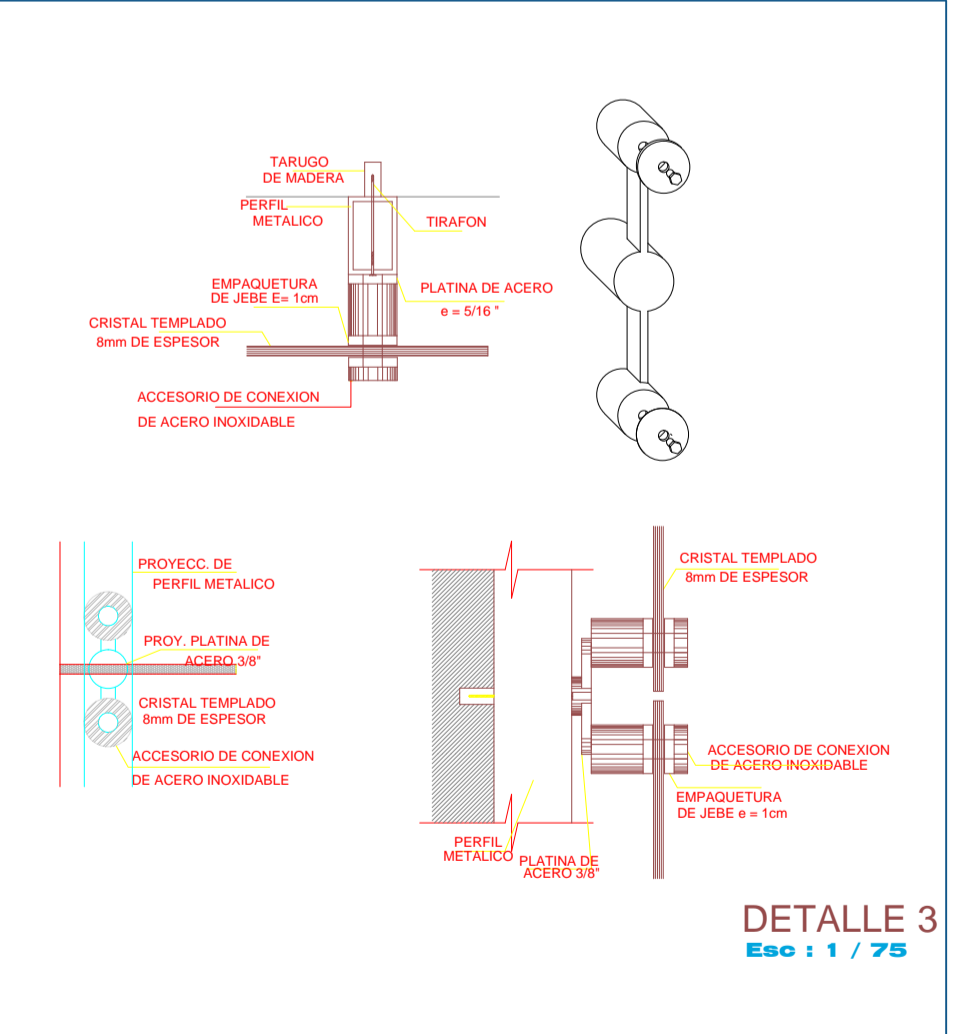

DETALLE 3  
Eso: 1 / 75

**PLANO DE DETALLE DE MURO CORTINA EN FACHADA NORTE**  
Eso: 1 / 100

ESCUELA PROFESIONAL DE ARQUITECTURA Y URBANISMO

TEMA: "CONSERVATORIO DE MÚSICA PARA LA INTEGRACION CULTURAL - PUNO"

PLANO: PLANO DE DETALLES DE MURO CORTINA EN FACHADA NORTE

TESISA: INGRID LIE HILLEN LARICO PACCIO

ESCALA: 1/100

LÁMINA: P-13