



ELEVACIÓN NORTE  
Escala: 1 / 100

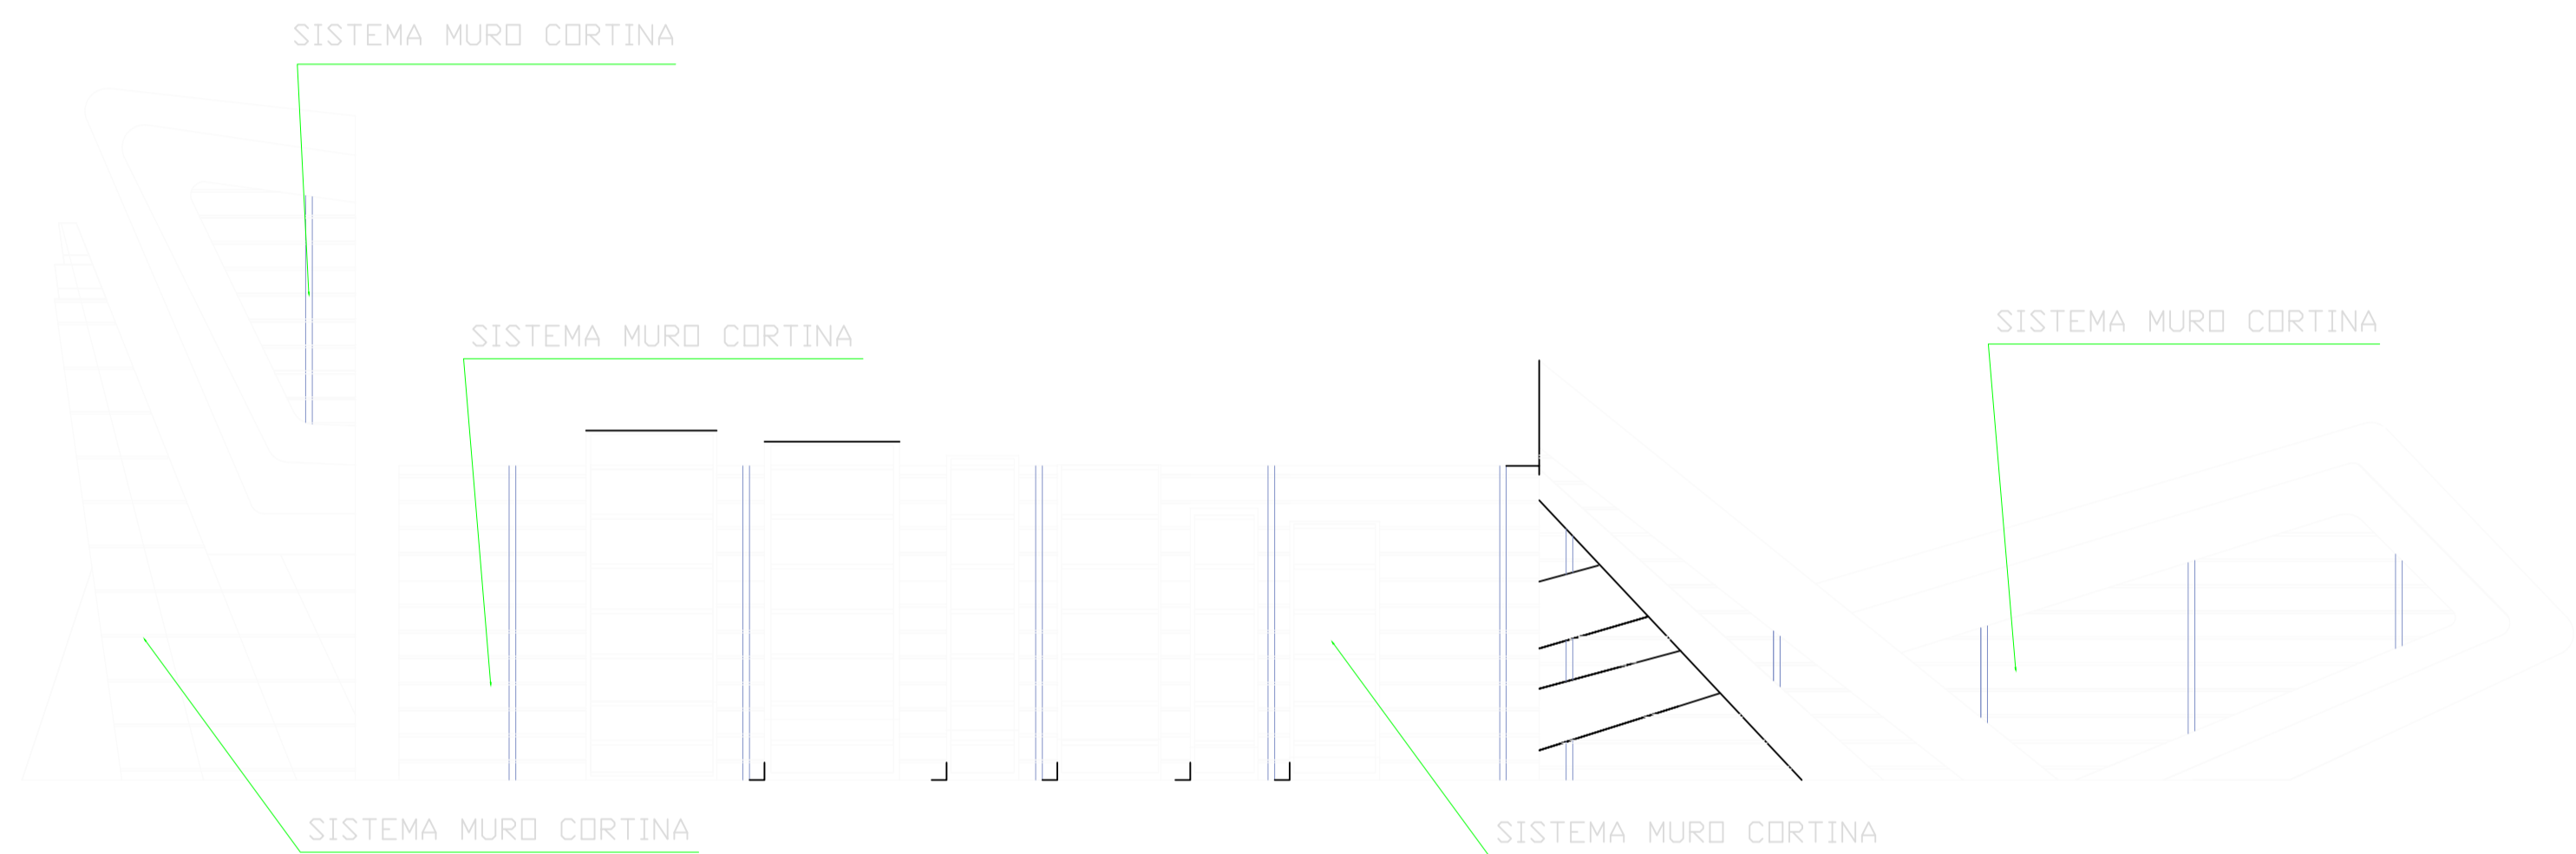


MURO CORTINA EN FACHADA  
Escala: 1 / 100

DETALLES DE MURO CORTINA

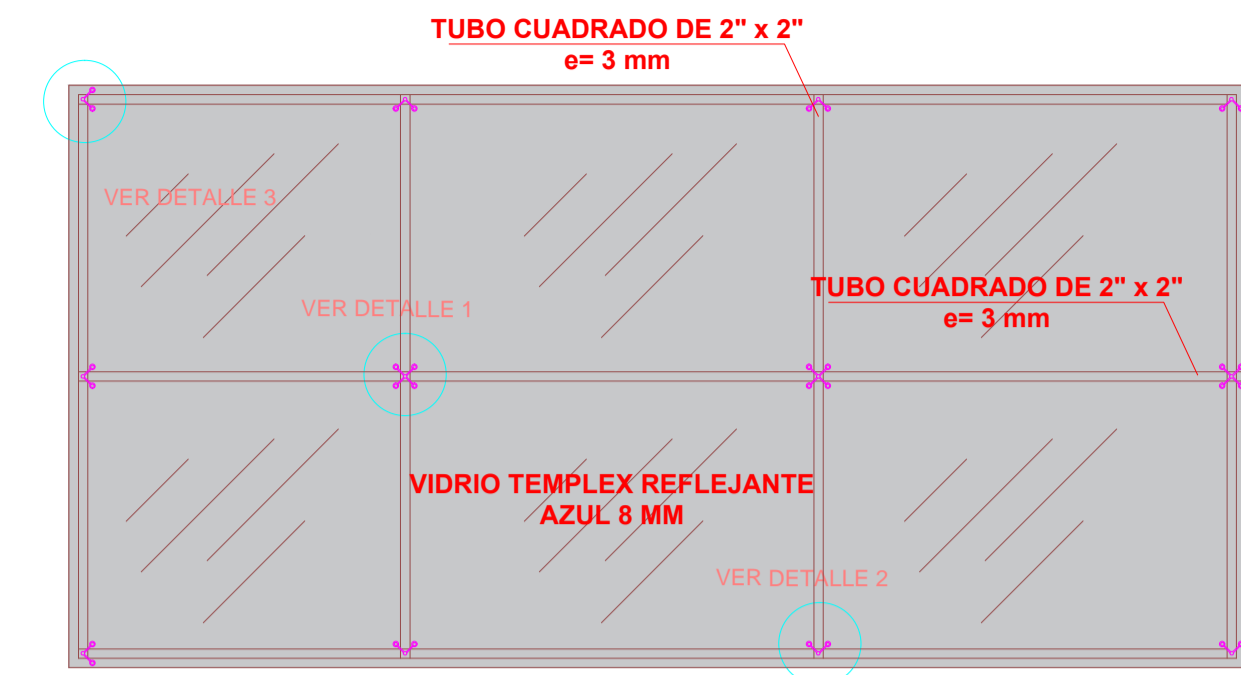


VISTA FRONTAL MURO CORTINA ARARA  
Escala: 1 / 75


NOTA: Los muros cortina son elementos que se aplican cada vez más en los edificios, tanto en los nuevos como en los rehabilitados. Su utilización es sofisticación y elegancia a la fachada, particularmente además de aligerar las cargas que soportan las columnas y es un elemento arquitectónico en sí.

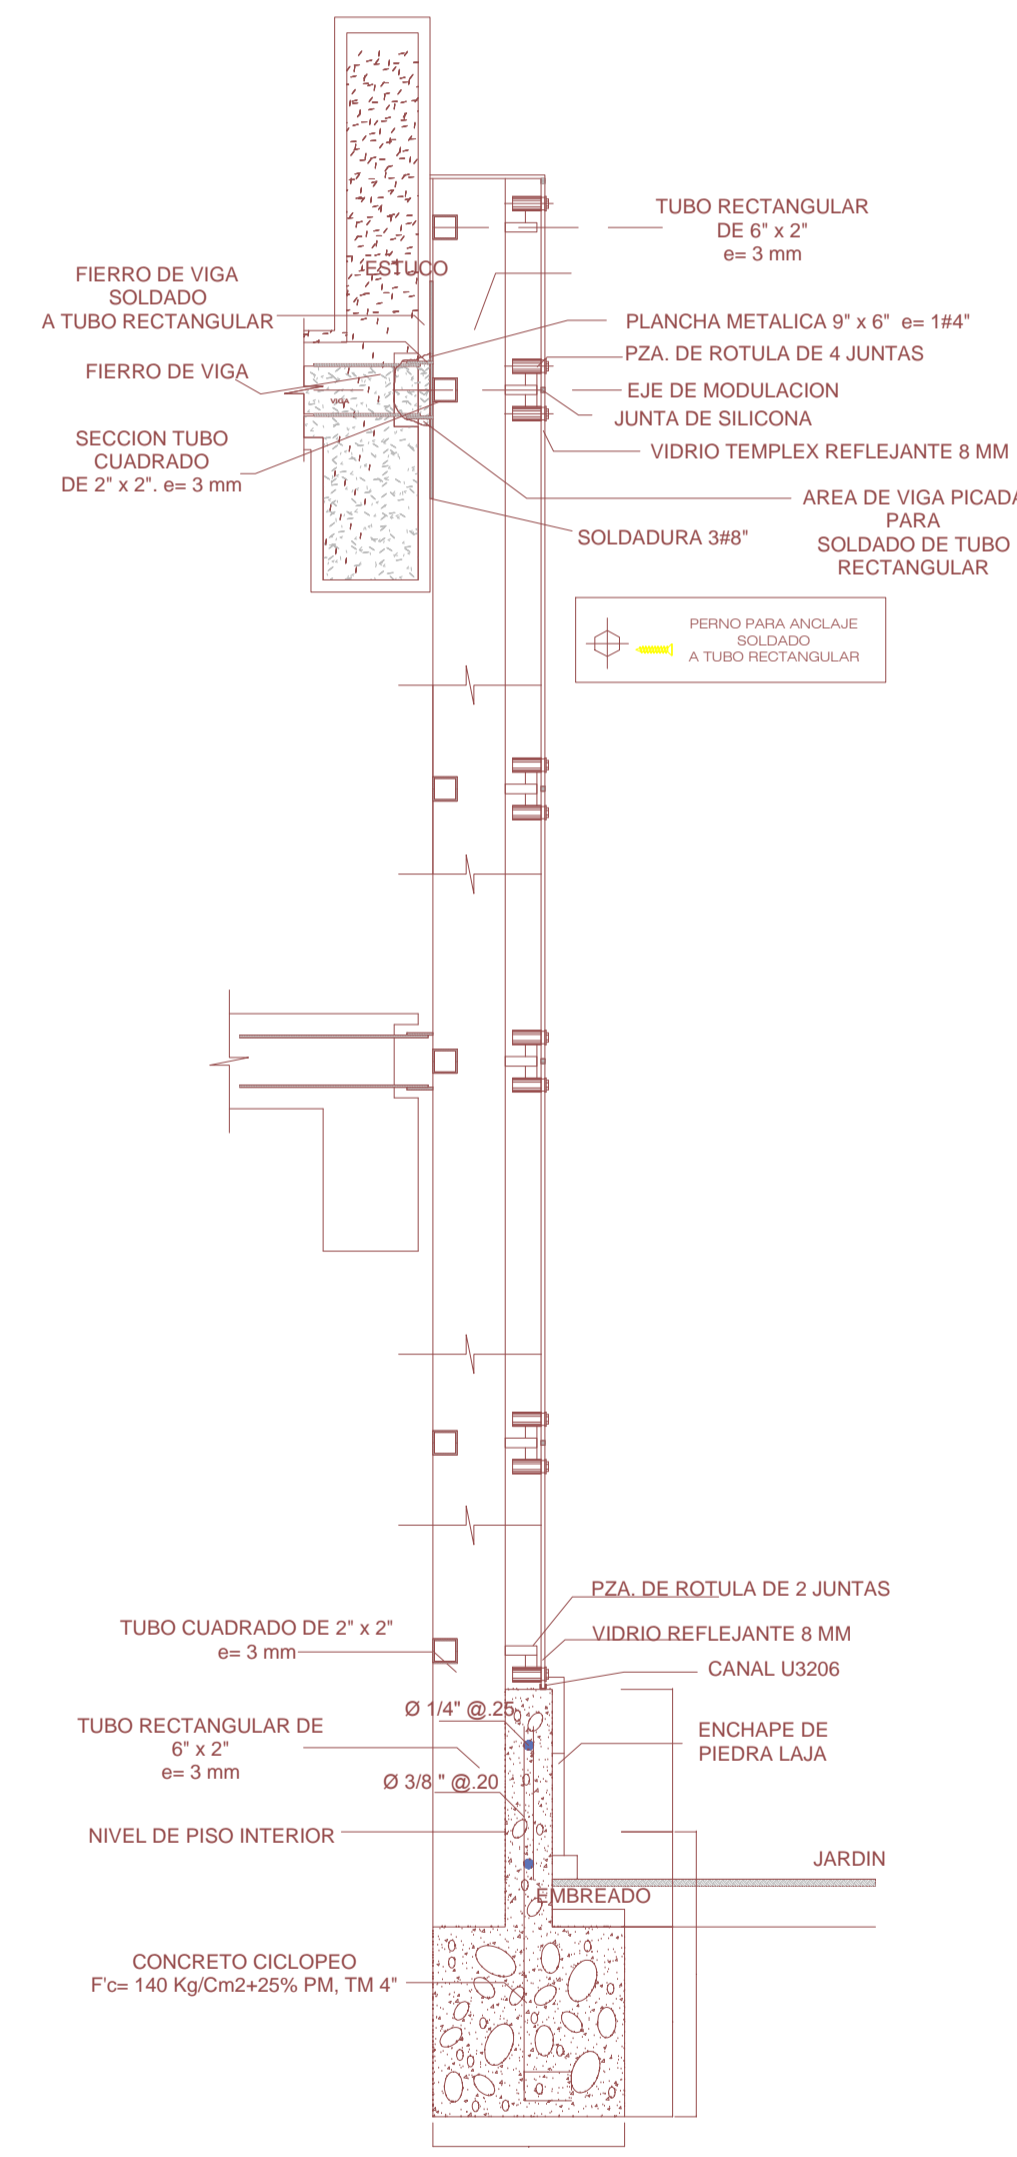


DETALLE EN CORTE DE CIMENTACION-MURO CORTINA  
Escala: 1 / 75

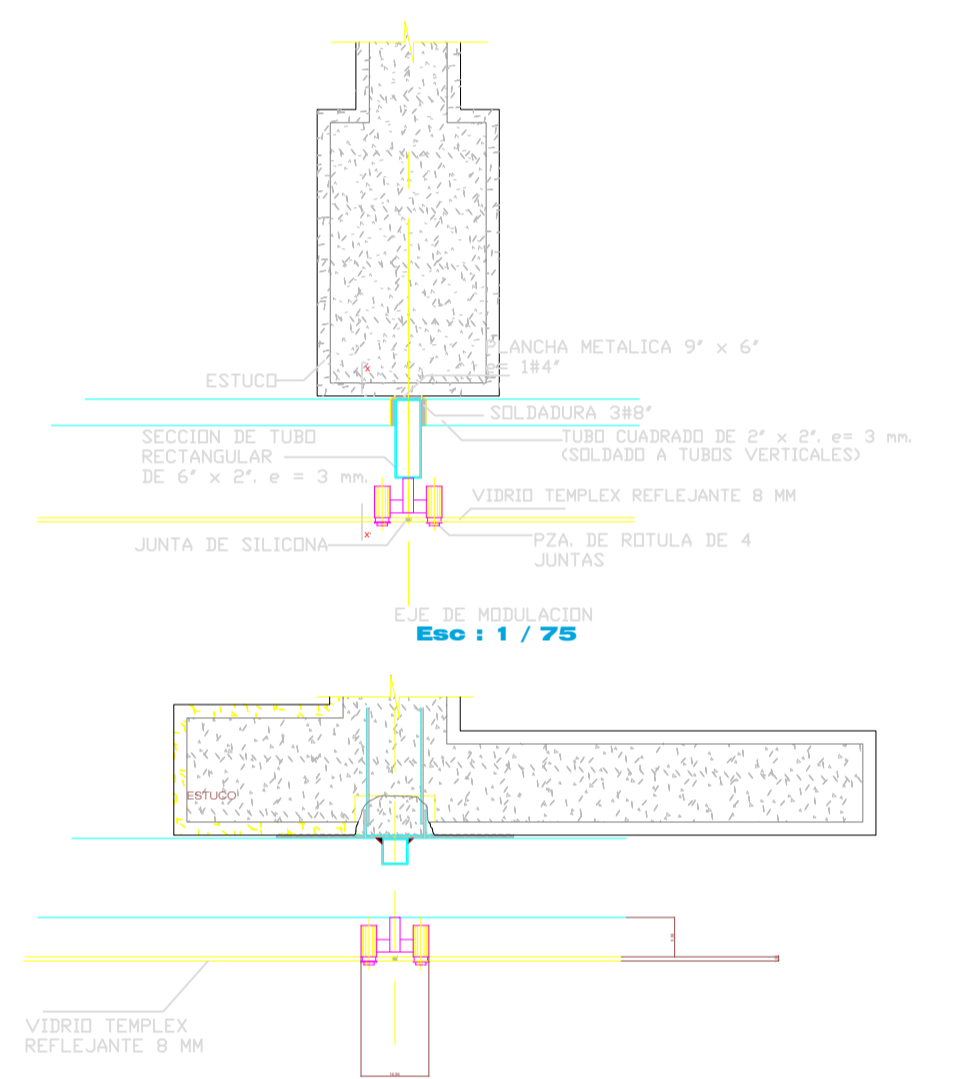


DETALLE VISTA EN PLANTA DE SOLDADURA DE TUBO PORTANTE  
Escala: 1 / 75

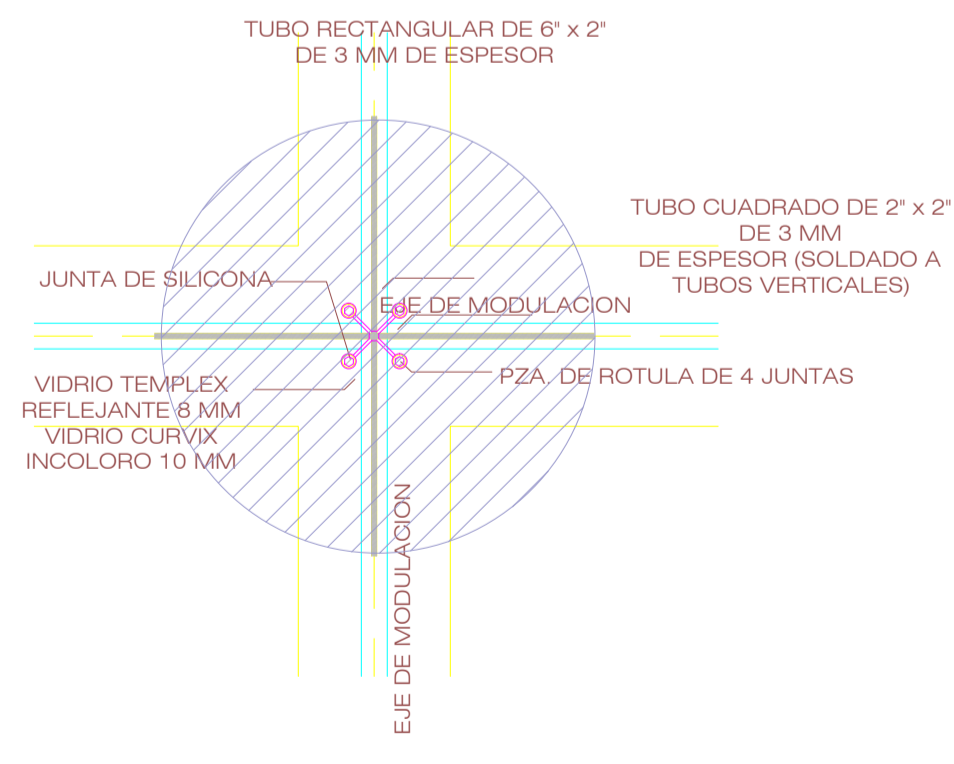


DETALLE DE EJE DE MODULACION  
Escala: 1 / 75

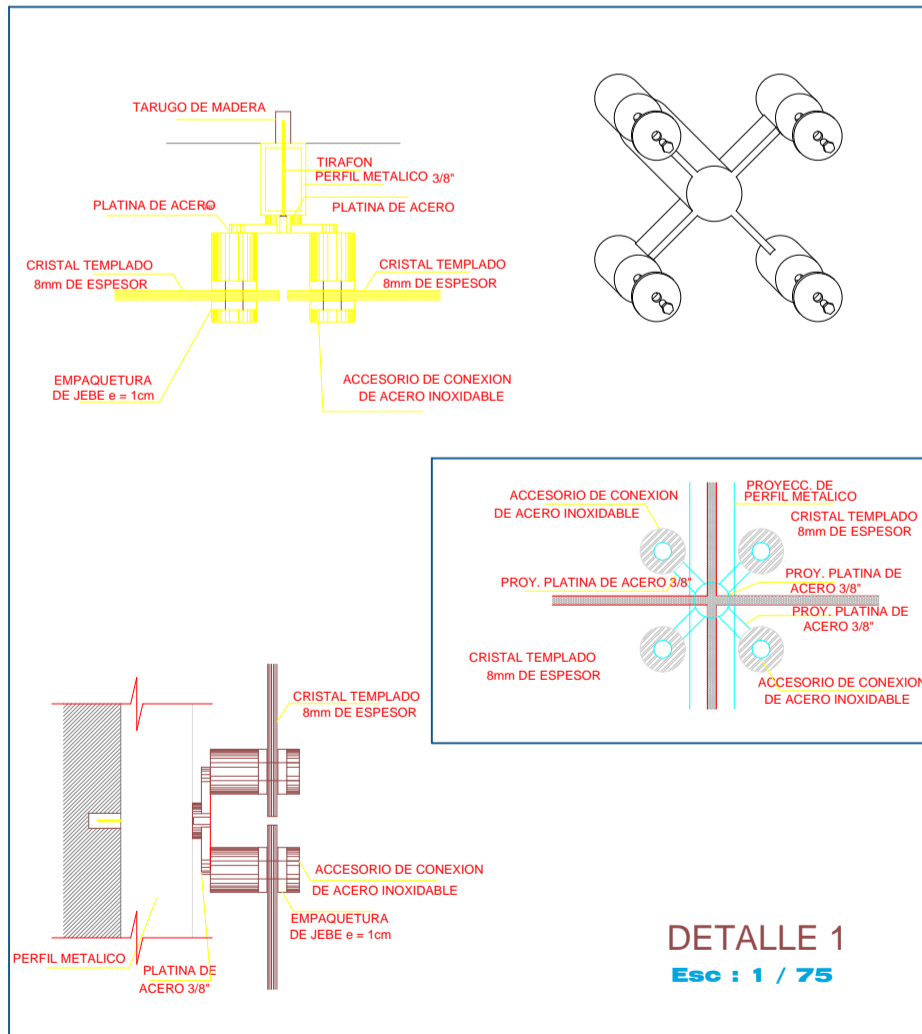


DETALLE 1  
Escala: 1 / 75

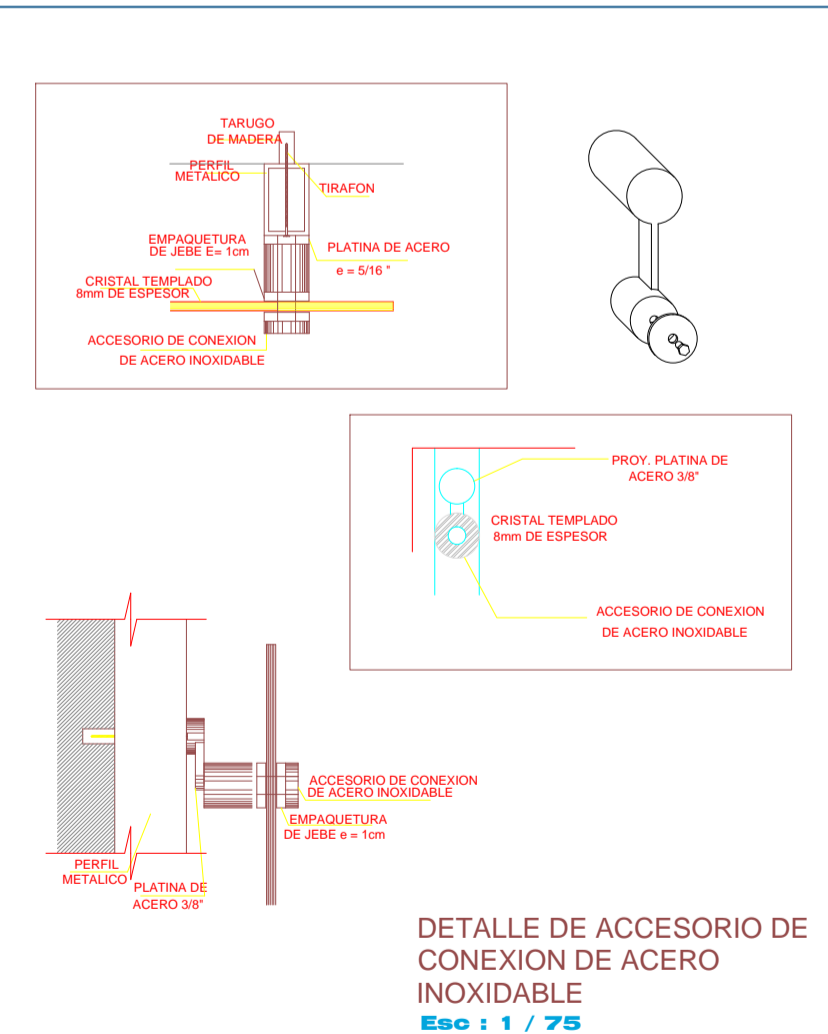

DETALLE DE ACCESORIO DE CONEXION DE ACERO INOXIDABLE  
Escala: 1 / 75

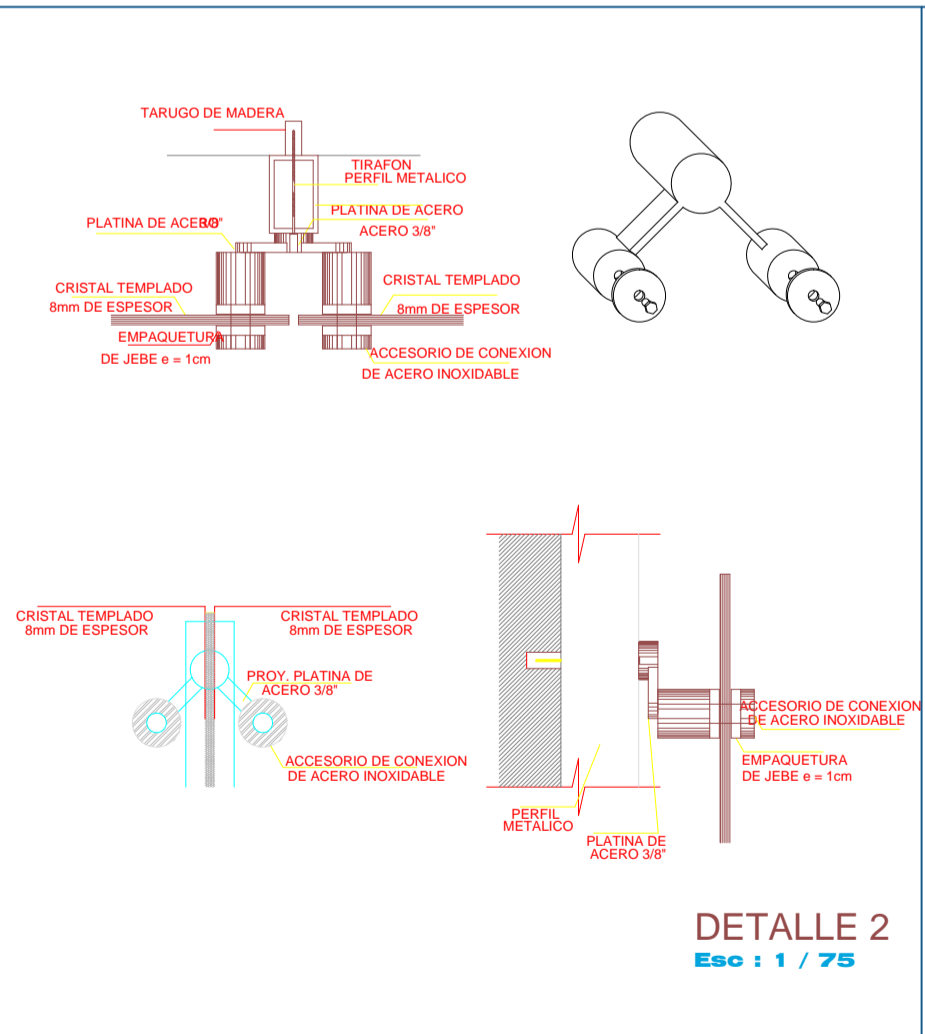

DETALLE 2  
Escala: 1 / 75

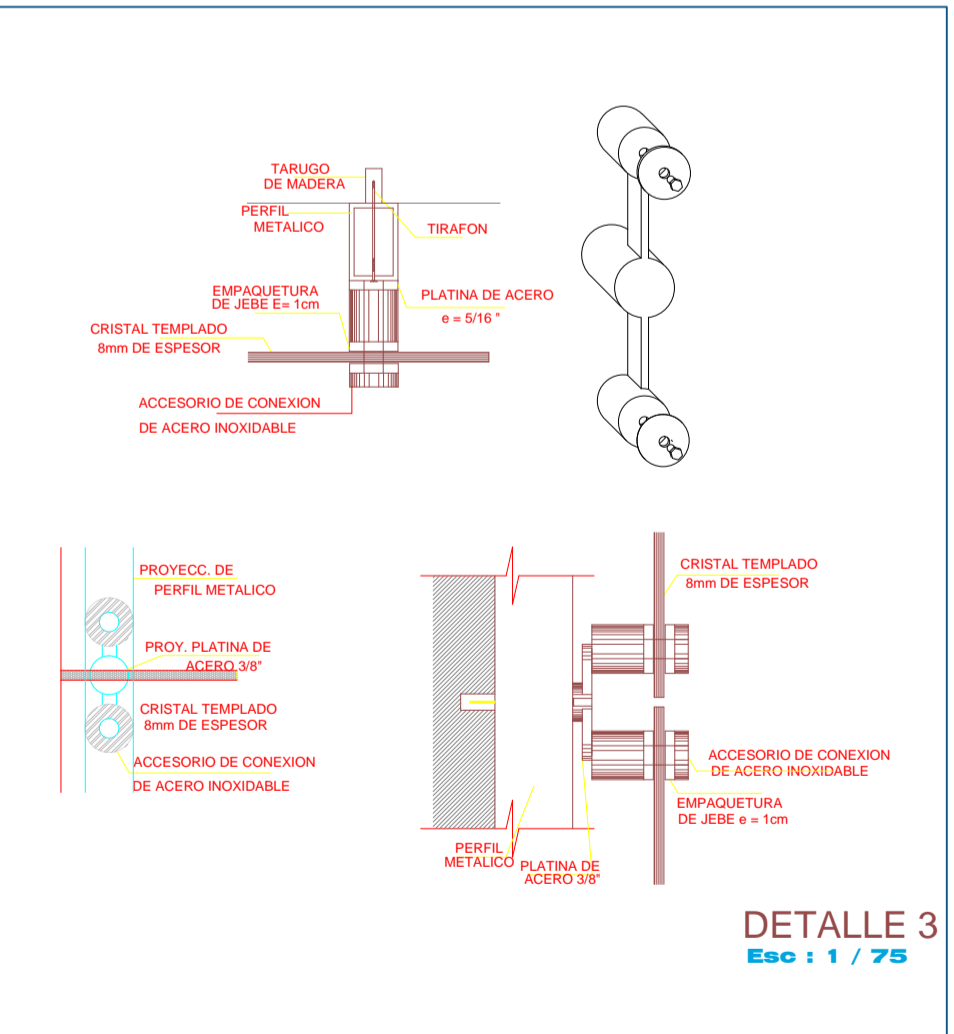

DETALLE 3  
Escala: 1 / 75

PLANO DE MURO CORTINA EN FACHADA OESTE  
Escala: 1 / 100

ESCUOLA PROFESIONAL DE ARQUITECTURA Y URBANISMO

TESIS: "CONSERVATORIO DE MÚSICA PARA LA INTEGRACION CULTURAL - PUNO"

PLANO: PLANO DE DETALLES DE MURO CORTINA EN FACHADA OESTE

FECHA: 1/100

INGRID URBIBEN LAIBARCO PACCOC

P-14