



VISTA EN PLANTA

MALLA DE PERFORACION

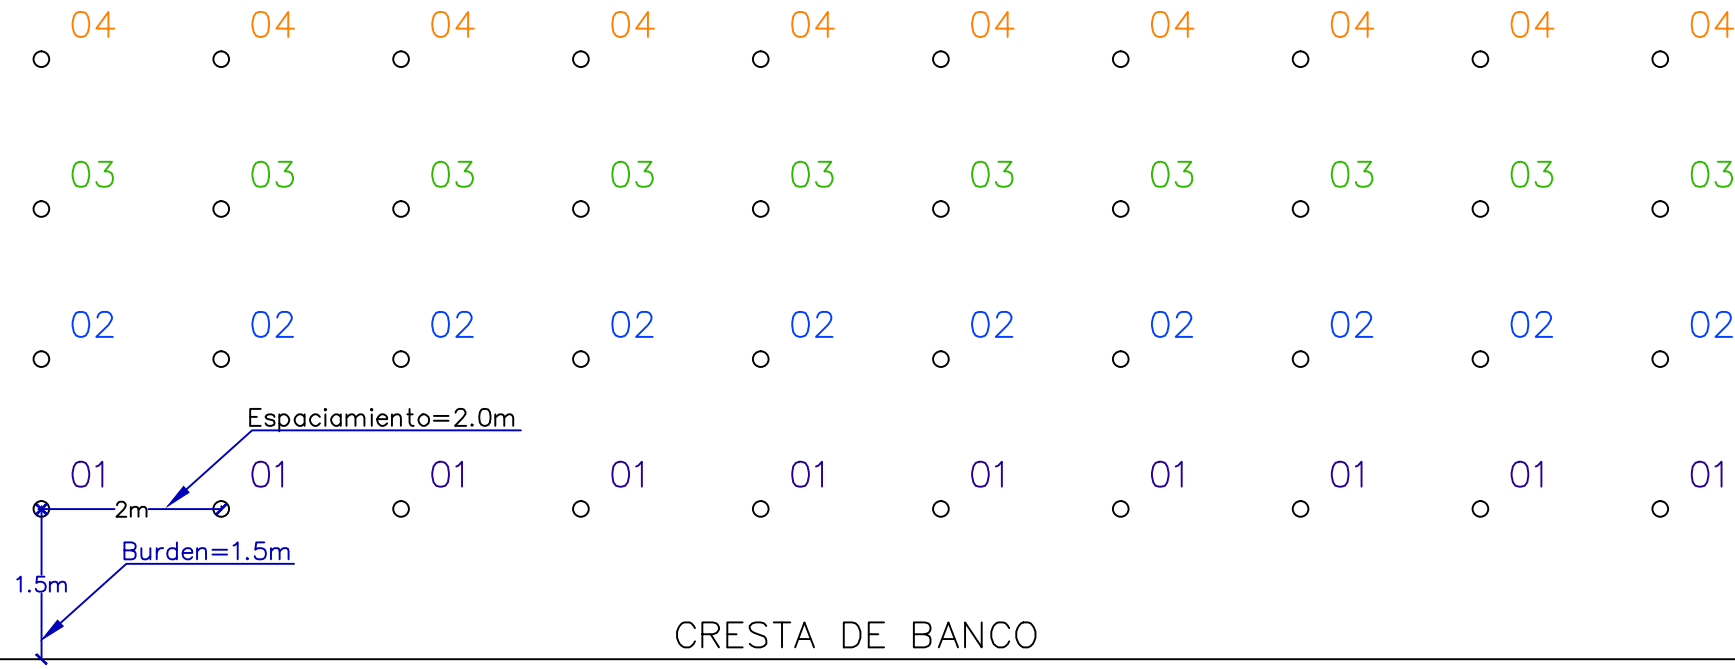

Sin escala

VISTA DE SECCIÓN

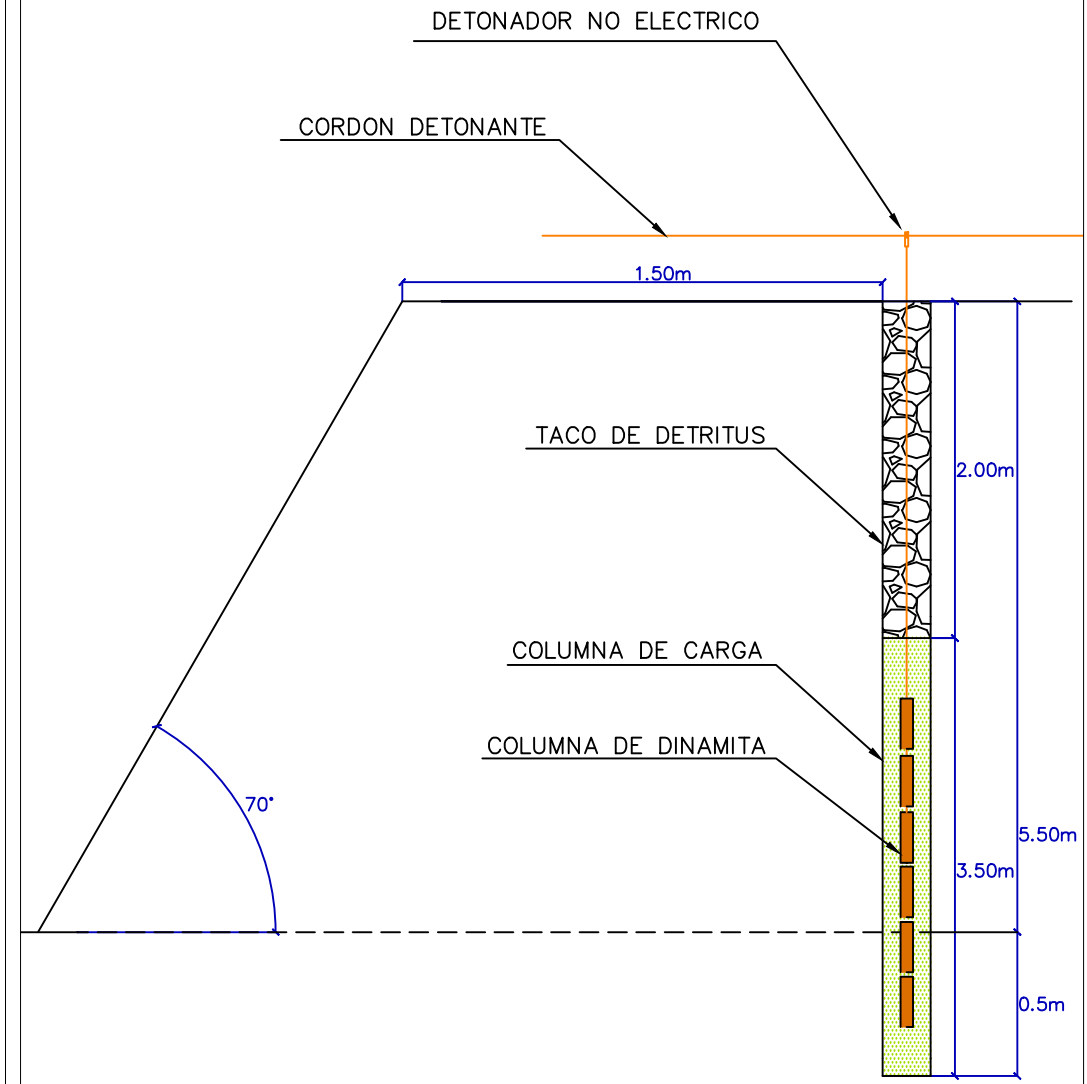

Sin escala

Accesorios y explosivos por disparo en mineral		
Dinamita	12	cartuchos por taladro
Mecha de seguridad	1	unidades por disparo
Cordón detonante	1.65	metros por taladro
Fulminante eléctrico de retardo	1	unidad por taladro

Accesorios y explosivos por disparo en desmonte		
Dinamita	10	cartuchos por taladro
Mecha de seguridad	1	unidades por disparo
Cordón detonante	1.65	metros por taladro
Fulminante eléctrico de retardo	1	unidad por taladro

MECAMINAS E.I.R.L.

PROYECTO: PLAN DE MINADO DE INICIO DE OPERACIONES

OPERACIONES

TITULO: DISEÑO DE MALLA DE PERFORACIÓN
PROYECTO DE EXPLOTACIÓN ACUMULACIÓN MAGNETITA

ELABORO : L.F.Y.Q.	REVISO :	ESCALA : SIN_ESCALA	REV. :	PLANO N°: N°06
DIBUJO :	APROBO :	FECHA : 08/2015	TRABAJO : PM-PCY06	