DEPARTAMENTO DE PUNO

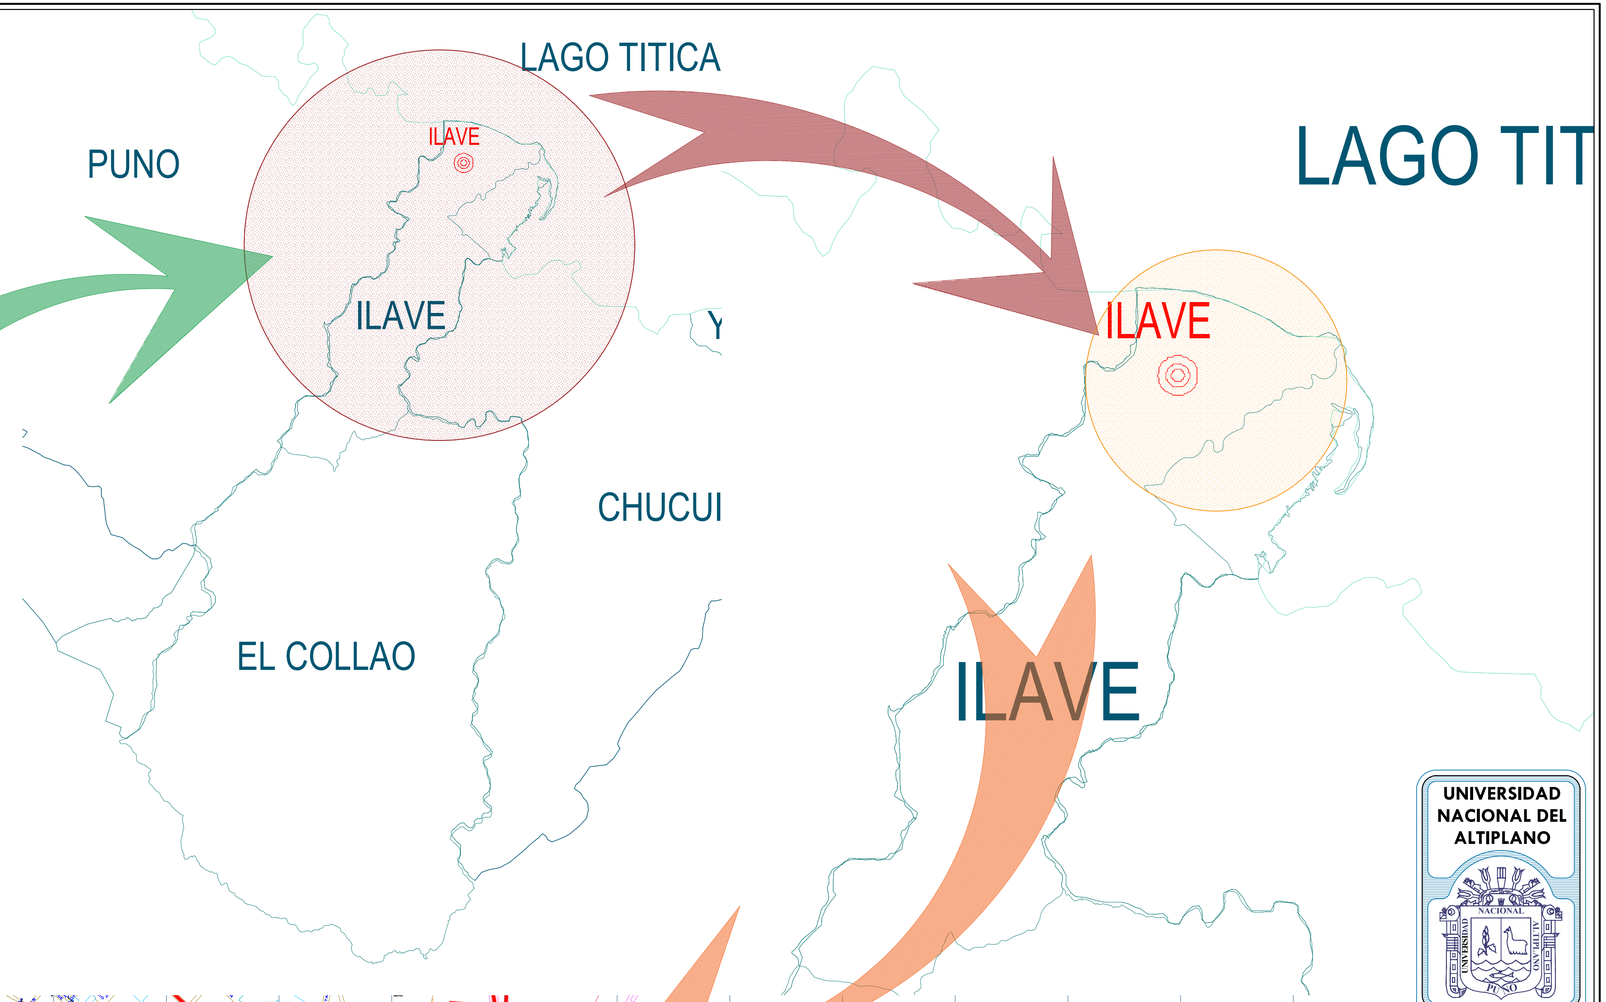

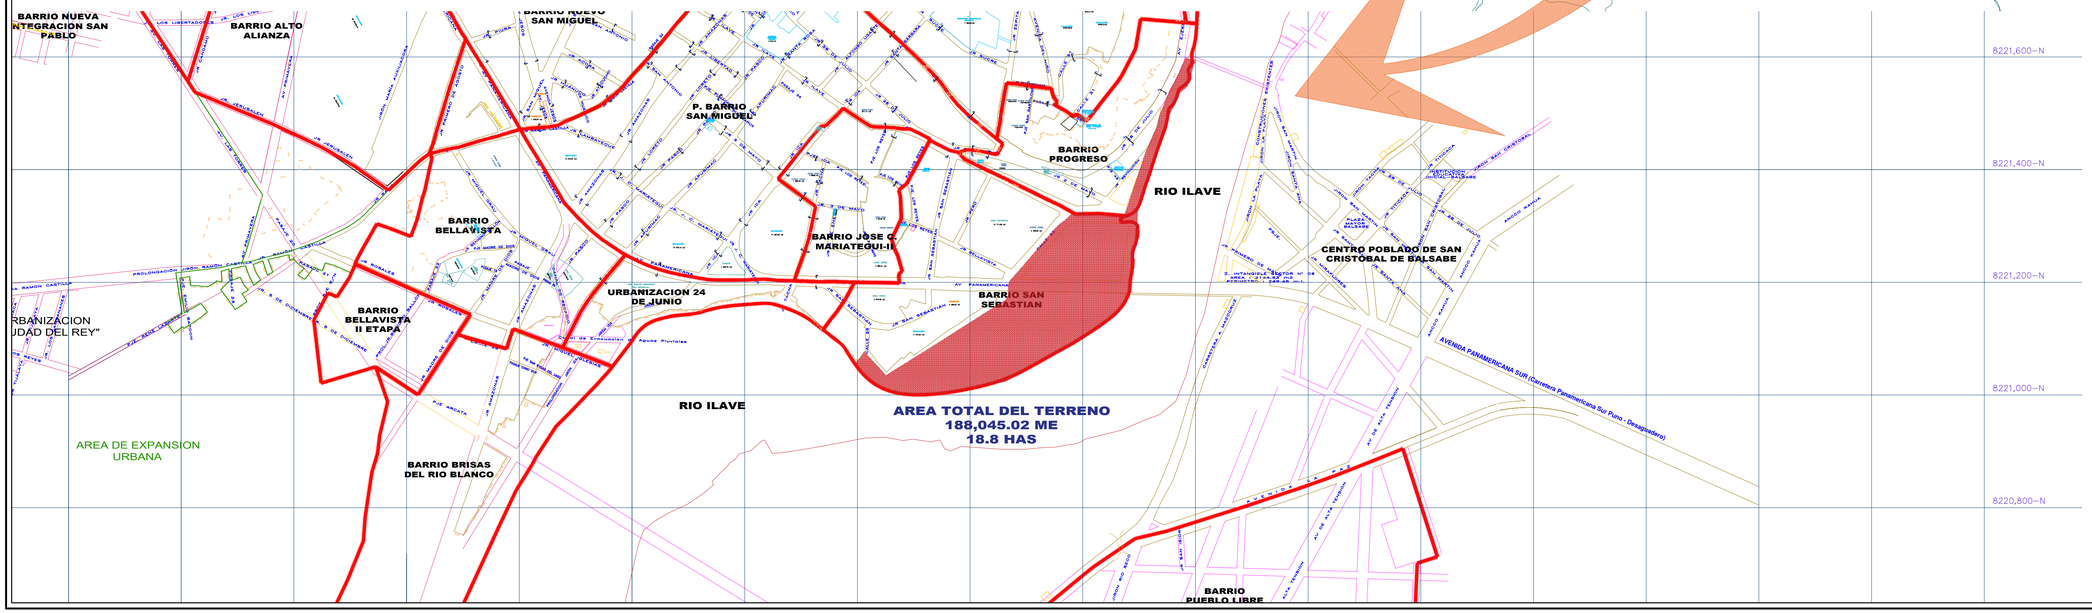

UNIVERSIDAD NACIONAL DEL ALTIPLANO

ESCUELA PROFESIONAL DE ARQUITECTURA Y URBANISMO

PROYECTO DE TESIS:
"PROPUESTA PAISAJISTA PARA EL MEJORAMIENTO Y PUESTA EN VALOR ENTORNO AL RIO ILAVE".

TESISTAS:
NILDA MARIBEL VILCA RAMOS
RADY JESEMIA CAUZAYA JACINTO

DIRECTOR DE TESIS:
D.Sc. ELEODORO HUICHI ATAMARI

CROQUIS DE LOCALIZACIÓN

UBICACIÓN

DEPARTAMENTO: PUNO
PROVINCIA: EL COLLAO
DISTRITO: ILAVE

PLANO:
- LOCALIZACION
- UBICACION

PROYECTO DE TESIS

FORMATO: A1
FECHA: DIC.-2018
ESCALA: 1/5000
LÁMINA: **U-01**

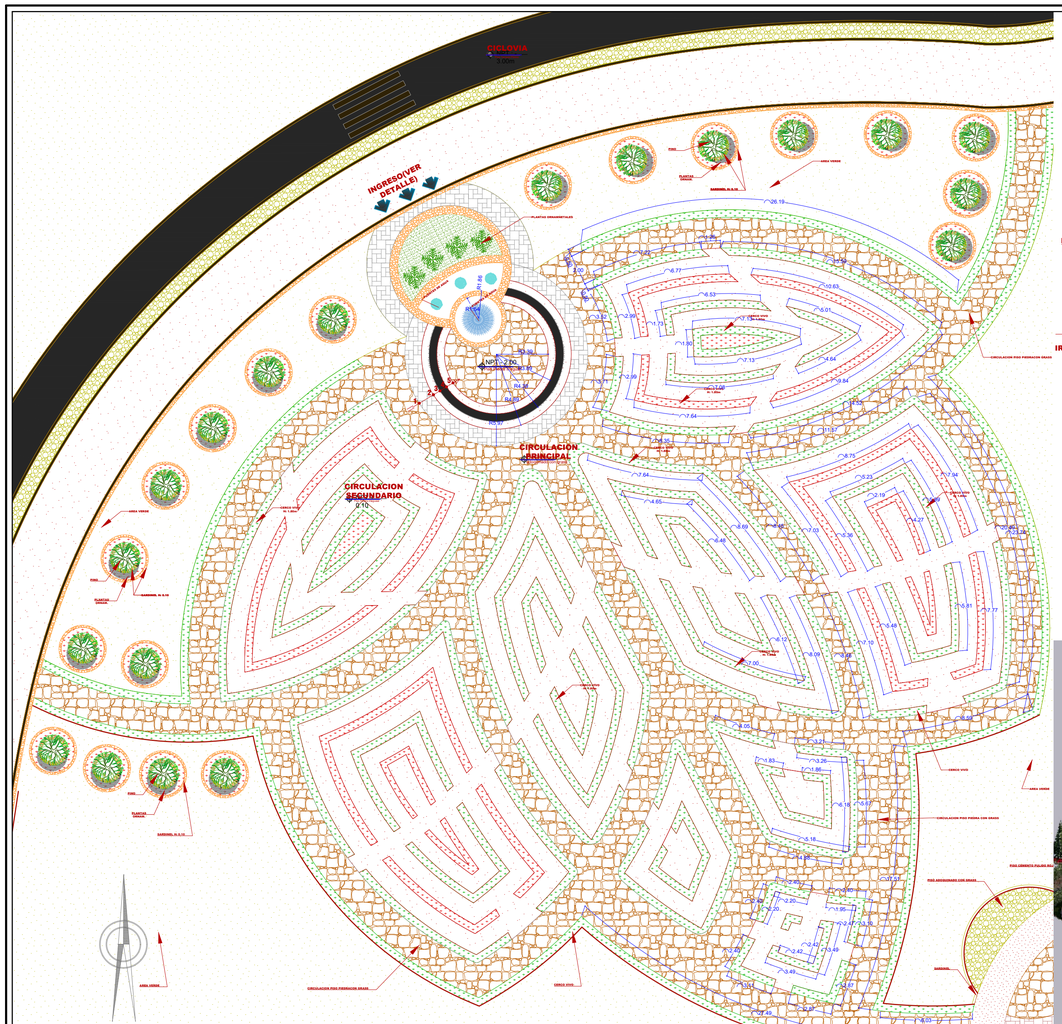

LABERINTO DE CETICIOS

ESC.:1/200

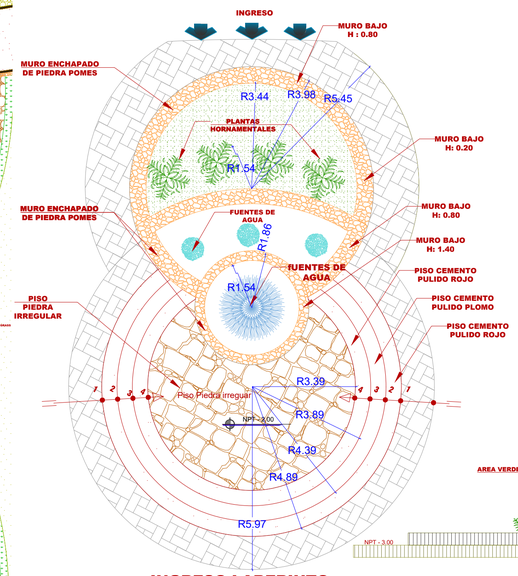

INGRESO LABERINTO

ESC.:1/50

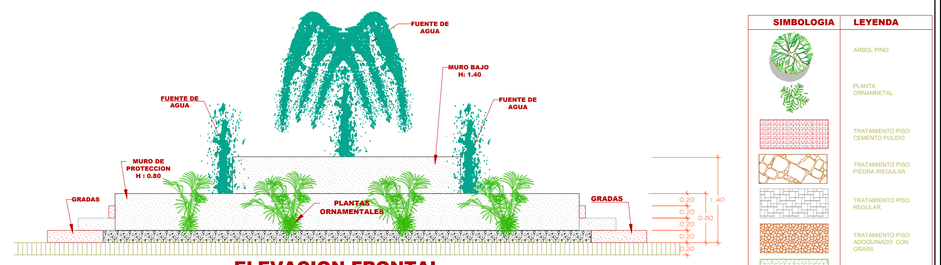

ELEVACION FRONTAL

ESC.:1/50

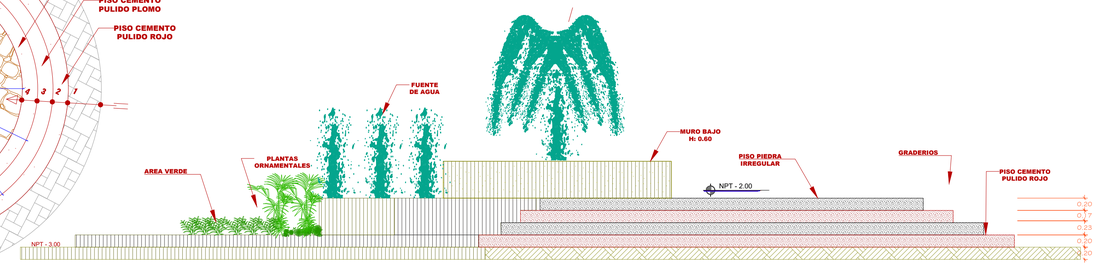

ELEVACION LATERAL

ESC.:1/50

PERSPECTIVA 3D- DE LABERINTO DE CETICIOS

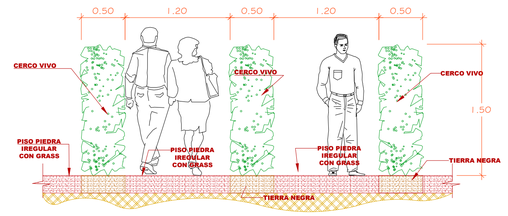

DETALLE - CERCO VIVO

ESC.:1/25

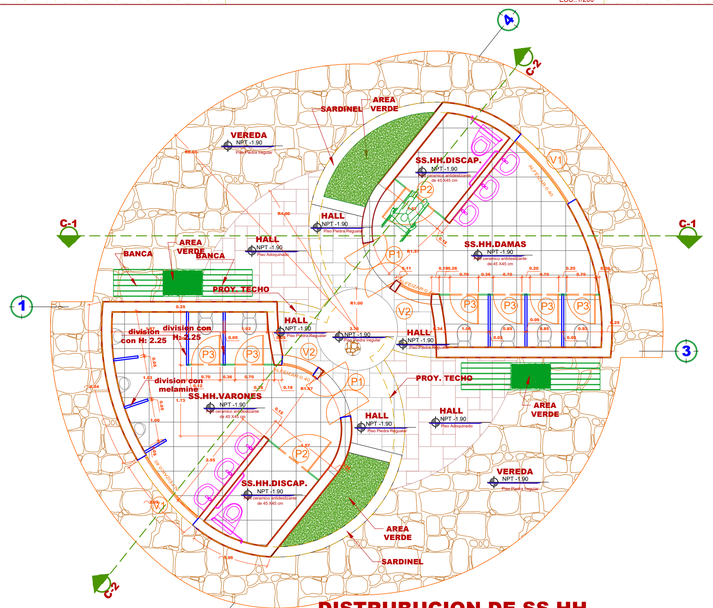

DISTRUBUCION DE SS.HH.

ESC.:1/75

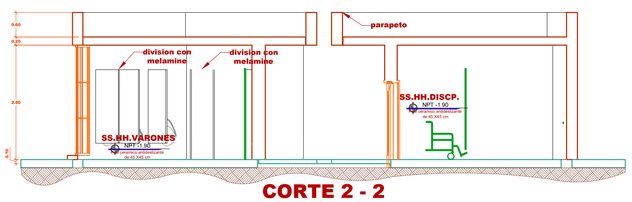

CORTE 2 - 2

ESC.:1/75

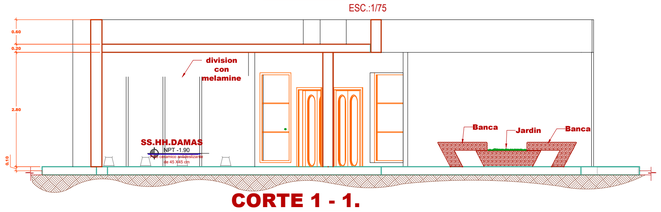

CORTE 1 - 1.

ESC.:1/75

CUADRO DE VANOS - PUERTAS - SS.HH.

CODIGO	ANCHO	ALTURA	ALT. TOTAL	CANTIDAD	MATERIAL	OBSERVACIONES
P - 1	1.20	2.10	2.10	2	AGUANO	DOBLE HOJA
P - 2	0.90	2.10	2.10	2	ALUMINIO	
P - 3	0.75	1.97	1.97	6	ALUMINIO	

CUADRO DE VANOS - VENTANAS - SS.HH

CODIGO	ANCHO	ALTO	ALFEIZAR	CANTIDAD	MATERIAL	OBSERVACIONES	AMBIENTE
V - 1	2.00	1.20	1.80	2	VIDRIO-SISTEMA MODUGLASS		
V - 2	2.20	1.20	1.80	2	VIDRIO-SISTEMA MODUGLASS		

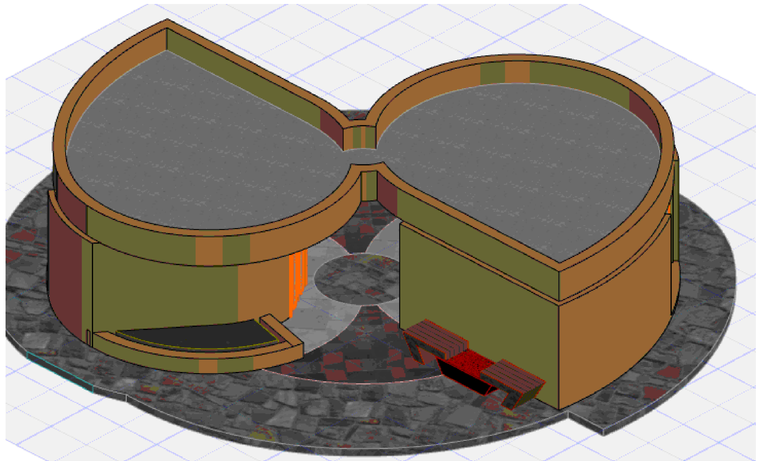

PERSPECTIVA 3D- DE SS.HH.

UNIVERSIDAD NACIONAL DEL ALTIPLANO

ESCUELA PROFESIONAL DE ARQUITECTURA Y URBANISMO

PROYECTO DE TESIS:
"PROPUESTA PAISAJISTA PARA EL MEJORAMIENTO Y PUESTA EN VALOR ENTORNO AL RIO ILAVE".

TESISTAS:
NILDA MARIBEL VILCA RAMOS
RADY JESEMIA CALIZAYA JACINTO

DIRECTOR DE TESIS:
D.Sc. ELEODORO HUICHI ATAMARI

CROQUIS DE LOCALIZACIÓN

UBICACIÓN

DEPARTAMENTO: PUNO

PROVINCIA: EL COLLAO

DISTRITO: ILAVE

PROYECTO DE TESIS

PLANO:
.LABERINTO
.SERVICIOS HIGIENICOS
- PLANTA
- DETALLE
- CORTES
- ELEVACION
- 3D

FORMATO: A1

FECHA: DIC.-2018

TESISTA: INDICADA

LAMINA: **A-1**

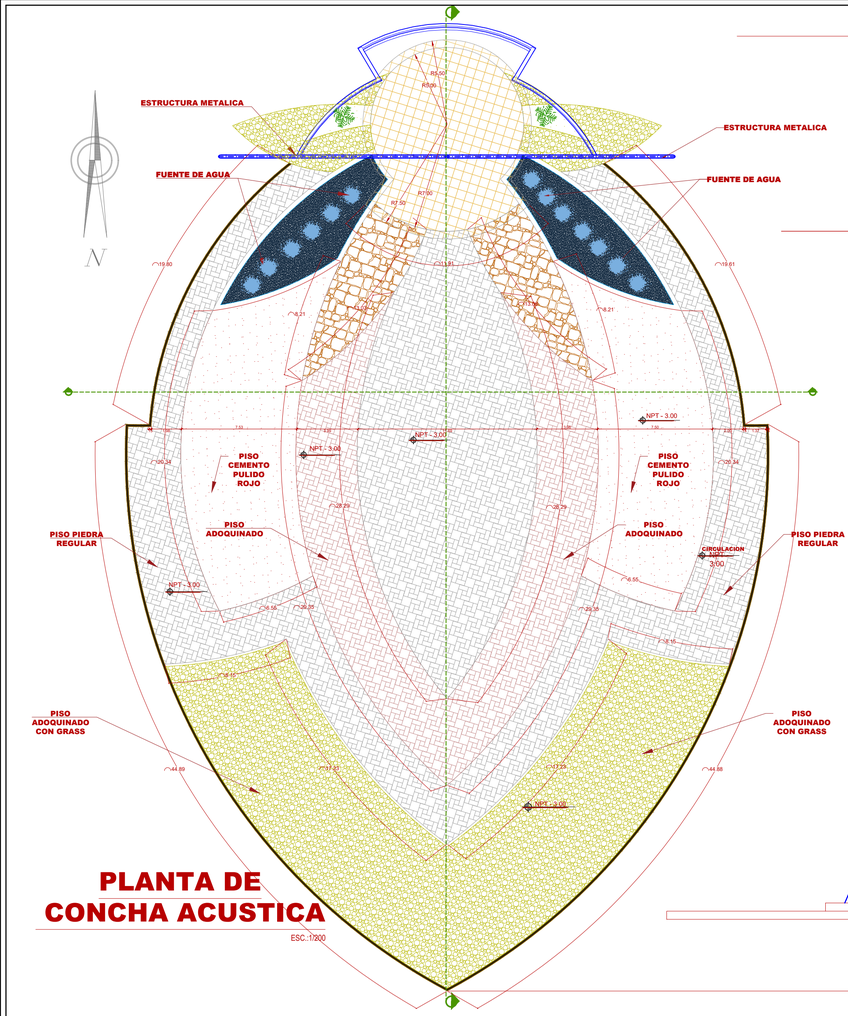

PLANTA DE CONCHA ACUSTICA

ESC.:1/200

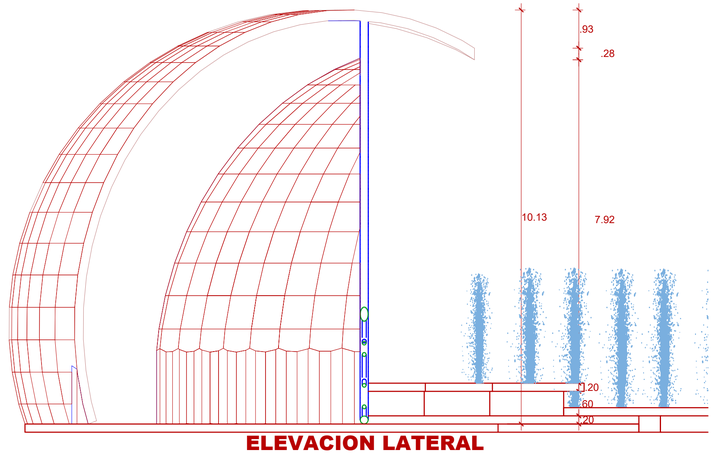

ELEVACION LATERAL

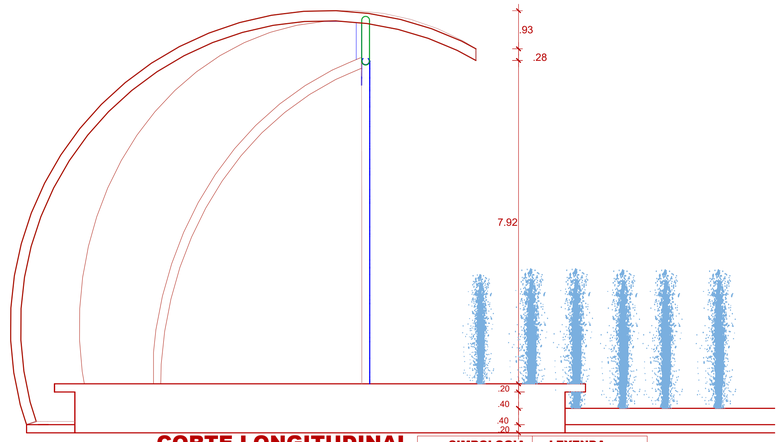

CORTE LONGITUDINAL

ESC.:1/50

SIMBOLOGIA	LEYENDA
	FUENTE DE AGUA
	PLANTA ORNAMNETAL
	TRATAMIENTO PISO CEMENTO PULIDO
	TRATAMIENTO PISO PIEDRA IREGULAR
	TRATAMIENTO PISO PIEDRA REGULAR
	TRATAMIENTO DE PISO ADOCQUINADO CON GARSS
	TRATAMIENTO PISO ADOQUINADO

ESC.:1/50

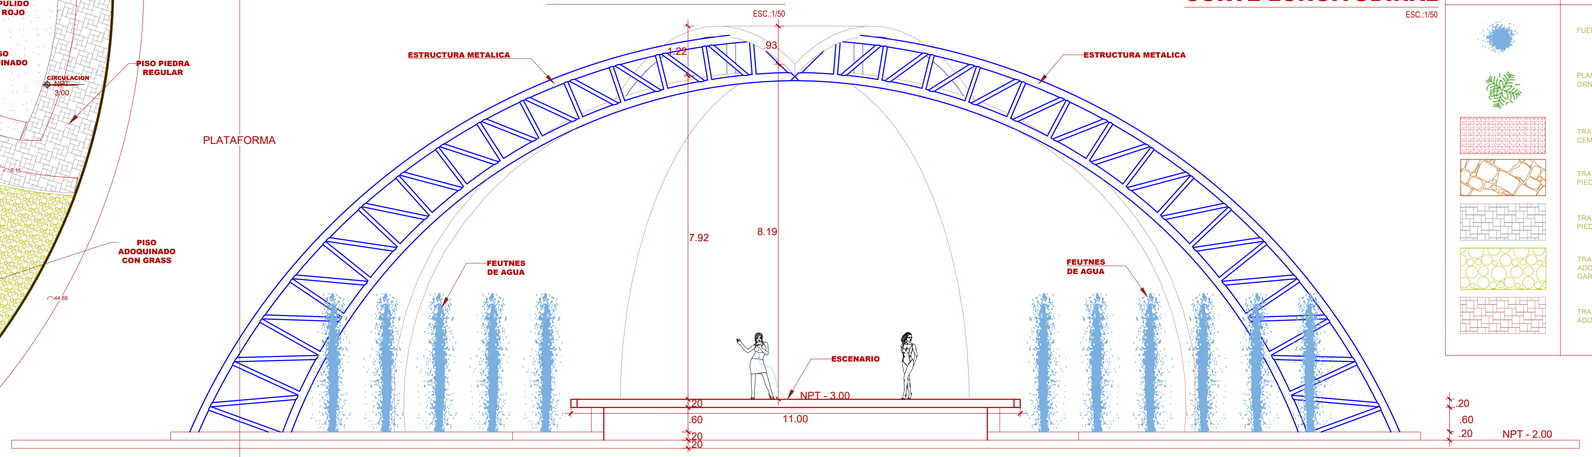

CORTE LONGITUDINAL

ESC.:1/75

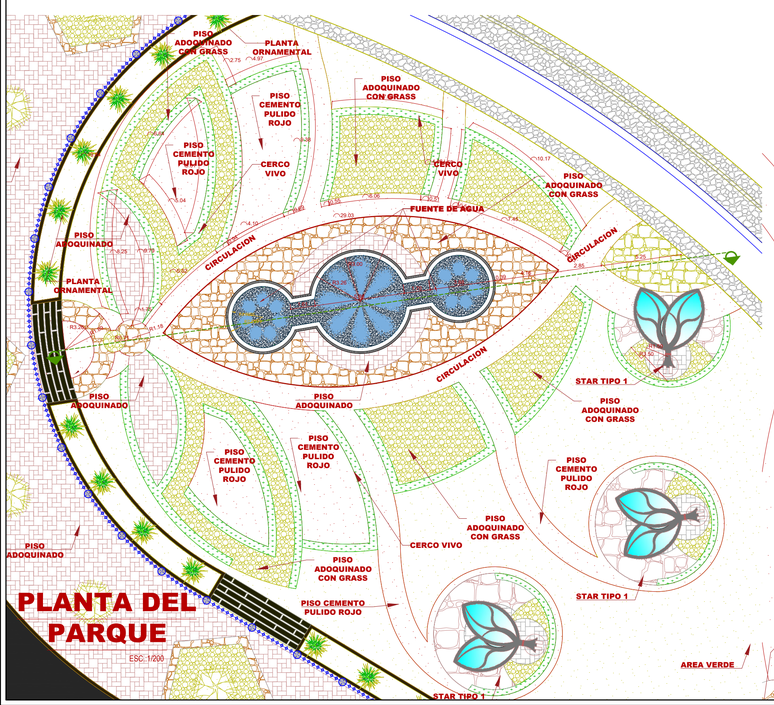

PLANTA DEL PARQUE

ESC.:1/200

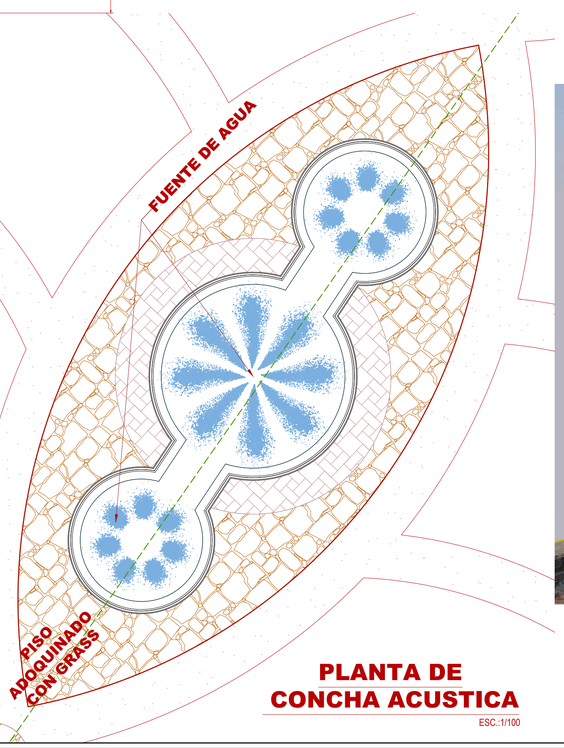

PLANTA DE CONCHA ACUSTICA

ESC.:1/100

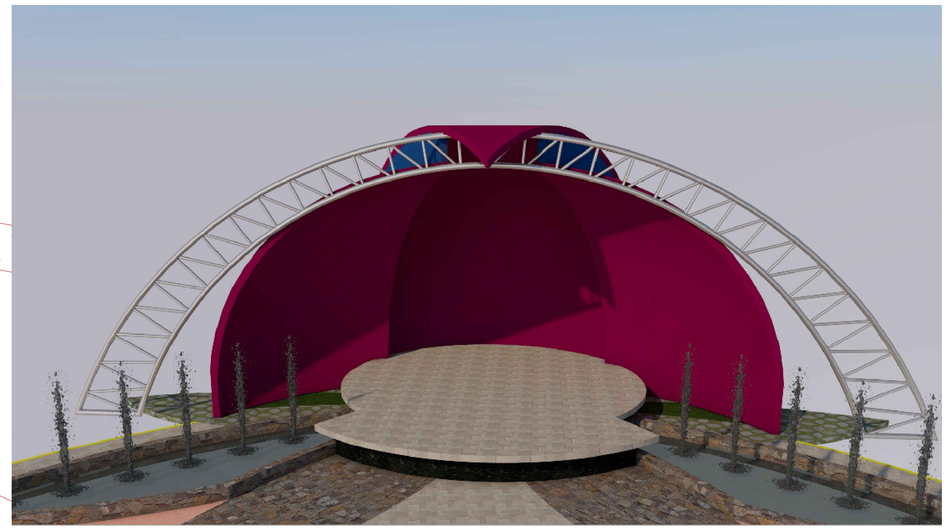

PERSPECTIVA-3D DE CONCHA ACUSTICA

UNIVERSIDAD NACIONAL DEL ALTIPLANO

ESCUELA PROFESIONAL DE ARQUITECTURA Y URBANISMO

PROYECTO DE TESIS:
"PROPUESTA PAISAJISTA PARA EL MEJORAMIENTO Y PUESTA EN VALOR ENTORNO AL RIO ILAVE".

TESISTAS:
NILDA MARIBEL VILCA RAMOS
RADY JESEMIA CALIZAYA JACINTO

DIRECTOR DE TESIS:
D.Sc. ELEODORO HUICHI ATAMARI

CROQUIS DE LOCALIZACIÓN

UBICACIÓN

DEPARTAMENTO: PUNO

PROVINCIA: EL COLLAO

DISTRITO: ILAVE

PLANO:
.CONCHA ACUSTICA
.PARQUE
- PLANTA
- DETALLE
- CORTES
- ELEVACION
- 3D

PROYECTO DE TESIS

FORMATO: A1

FECHA: DIC.-2018

ESCALA: INDICADA

LÁMINA: A-2

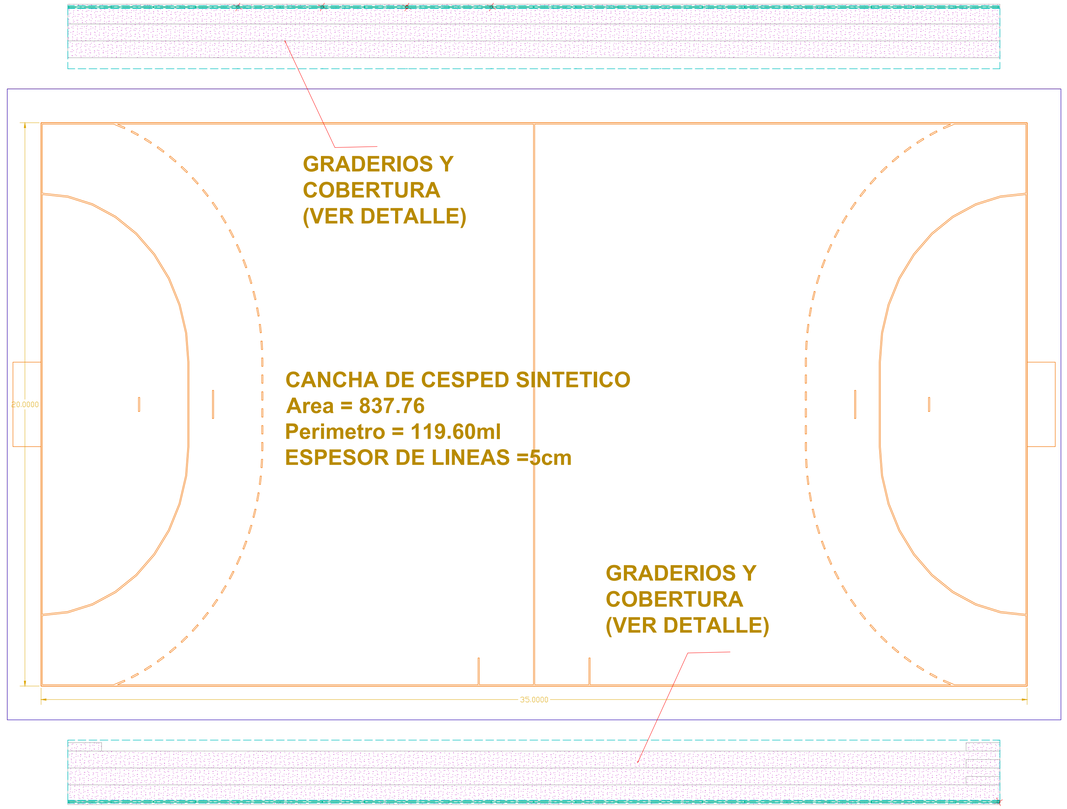

PLANTA DE LA CANCHA DEPORTIVA Y GRADERIOS

ESC.:1/200

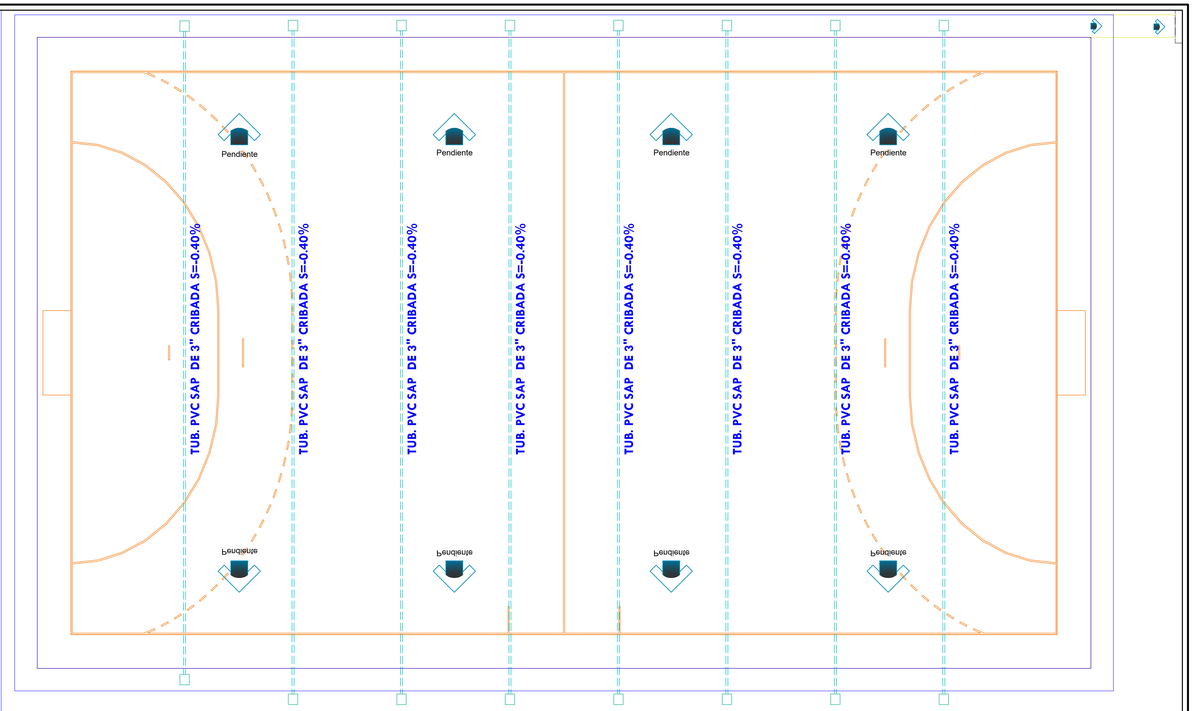

INSTALACIONES SANITARIAS

ESC.:1/200

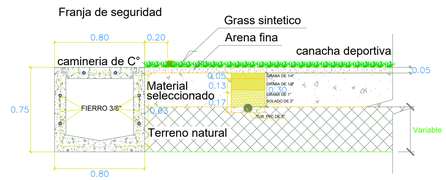

CORTE B - B

ESC.:1/25

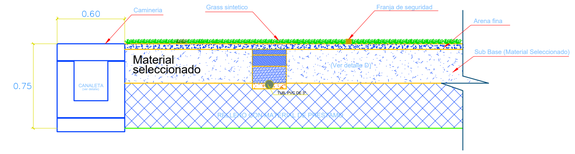

CORTE B - B

ESC.:1/25

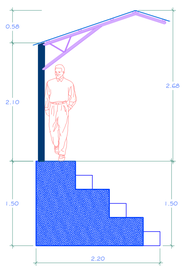

ELEVACION LATERAL

ESCALA : 1/25

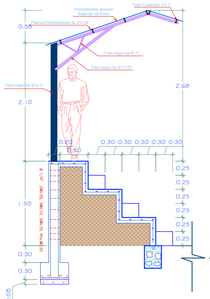

SECCION DE GRADERIAS - COBERTURA

ESCALA : 1/25

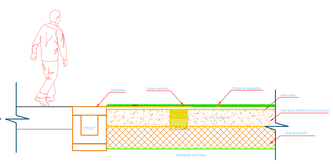

DETALLE DE GRAS SINTETICO

ESCALA : 1/20

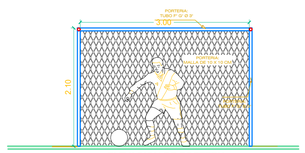

ELEVACION DE PORTERIA

ESC.: 1/25

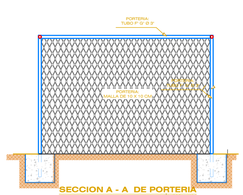

SECCION A - A DE PORTERIA

ESC.: 1/25

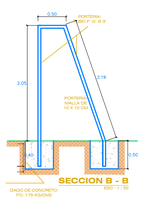

SECCION B - B

ESC.: 1/30

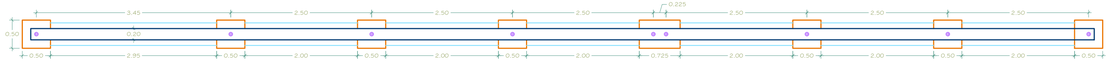

CERCO DE MALLA ESTRUCTURAL

ESC.:1/25

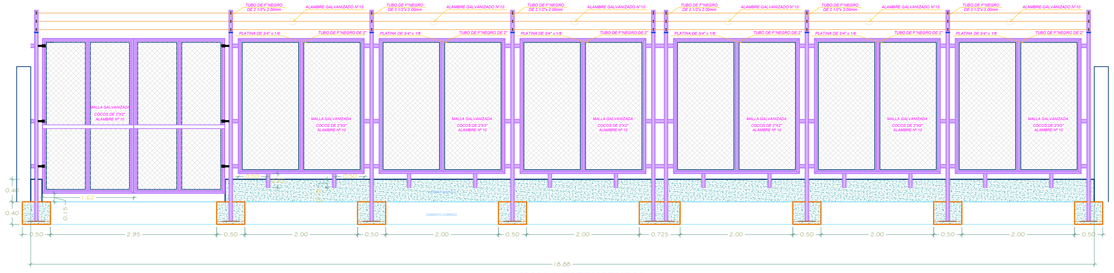

MALLA ESTRUCTURAL

ESC.:1/25

UNIVERSIDAD NACIONAL DEL ALTIPLANO

ESCUELA PROFESIONAL DE ARQUITECTURA Y URBANISMO

PROYECTO DE TESIS:
"PROPUESTA PAISAJISTA PARA EL MEJORAMIENTO Y PUESTA EN VALOR ENTORNO AL RIO ILAVE".

TESISTAS:
NILDA MARIBEL VILCA RAMOS
RADY JESEMIA CALIZAYA JACINTO

DIRECTOR DE TESIS:
D.Sc. ELEODORO HUICHI ATAMARI

CROQUIS DE LOCALIZACIÓN

UBICACIÓN

DEPARTAMENTO: PUNO
PROVINCIA: EL COLLAO
DISTRITO: ILAVE

PLANO:
CANCHA DEPORTIVA
- PLANTA
- DETALLE
- CORTES
- ELEVACION

PROYECTO DE TESIS

FORMATO: A1
FECHA: DIC.-2018
ESCALA: INDICADA
LÁMINA: **A-3**

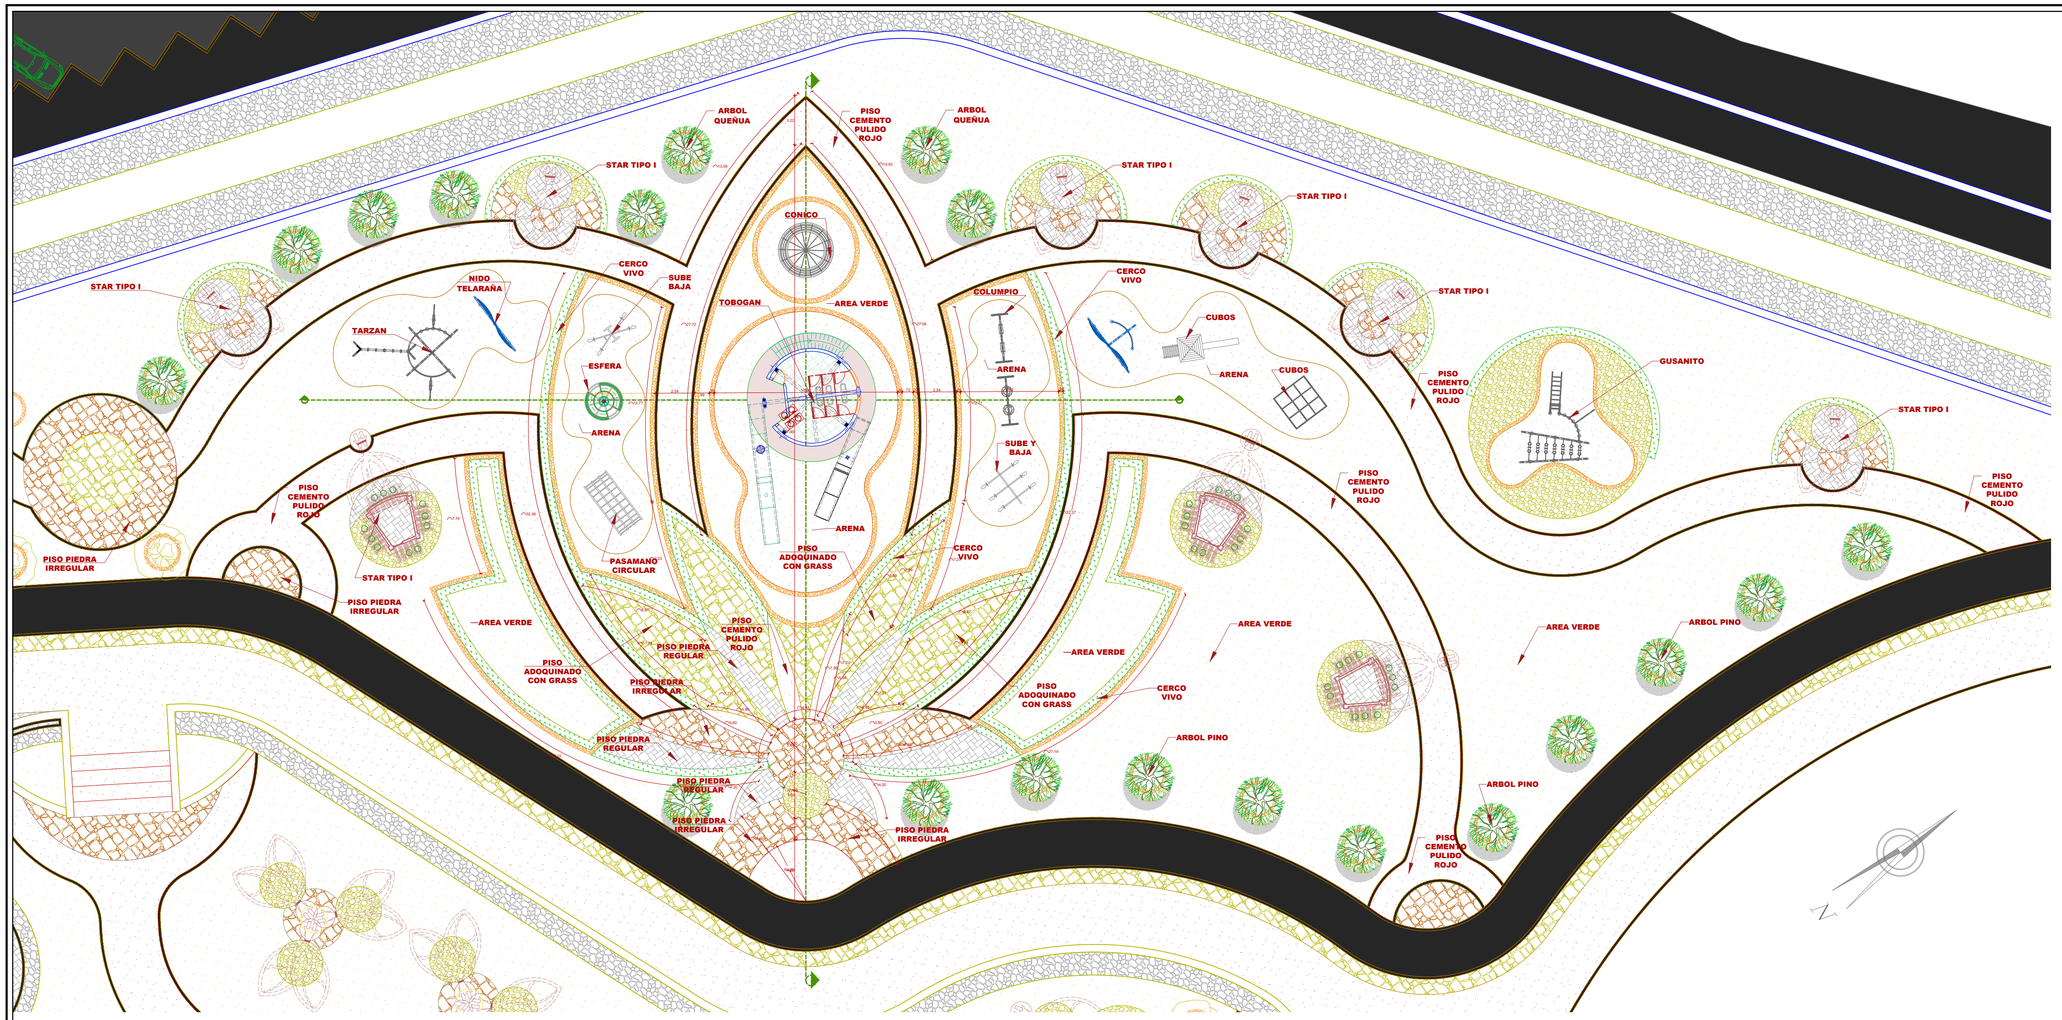

PLANTA DE AREA DE JUEGOS INFANTILES

ESC.:1/200

SIMBOLOGIA	LEYENDA
	ARBOL QUEÑUA
	TRATAMIENTO PISO CEMENTO PULIDO
	TRATAMIENTO PISO PIEDRA IREGULAR
	TRATAMIENTO PISO PIEDRA REGULAR
	TRATAMIENTO DE PISO ADOCQUINADO CON GARSS
	TRATAMIENTO PISO ADOQUINADO

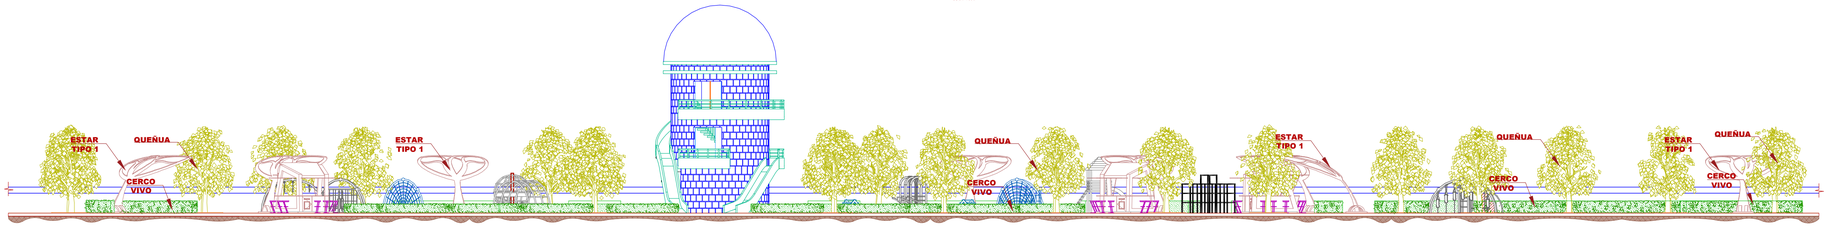

CORTE LONGITUDINAL

ESC.:1/200

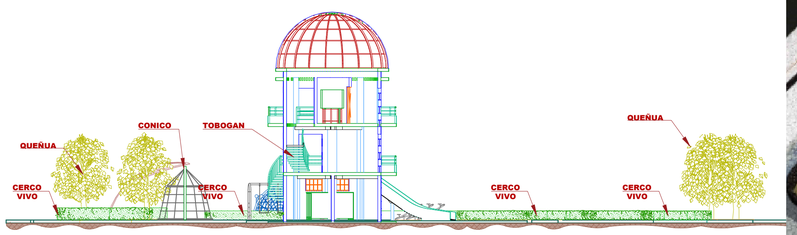

CORTE TRANSVERSAL

ESC.:1/200

PERSPECTIVA-3D AREA DE JUEGOS INFANTILES

UNIVERSIDAD NACIONAL DEL ALTIPLANO

ESCUELA PROFESIONAL DE ARQUITECTURA Y URBANISMO

PROYECTO DE TESIS:
"PROPUESTA PAISAJISTA PARA EL MEJORAMIENTO Y PUESTA EN VALOR ENTORNO AL RIO ILAVE".

TESISTAS:
NILDA MARIBEL VILCA RAMOS
RADY JESENIA CALIZAYA JACINTO

DIRECTOR DE TESIS:
D.Sc. ELEODORO HUICHI ATAMARI

CROQUIS DE LOCALIZACIÓN

PROYECTO DE TESIS

UBICACIÓN

DEPARTAMENTO: PUNO

PROVINCIA: EL COLLAO

DISTRITO: ILAVE

PLANO:
AREA DE JUEGOS INFANTILES
- PLANTA
- DETALLE
- CORTES
- ELEVACION
- 3D

FORMATO: A1

FECHA: DIC.-2018

ESCALA: INDICADA

LÁMINA: **A-4**

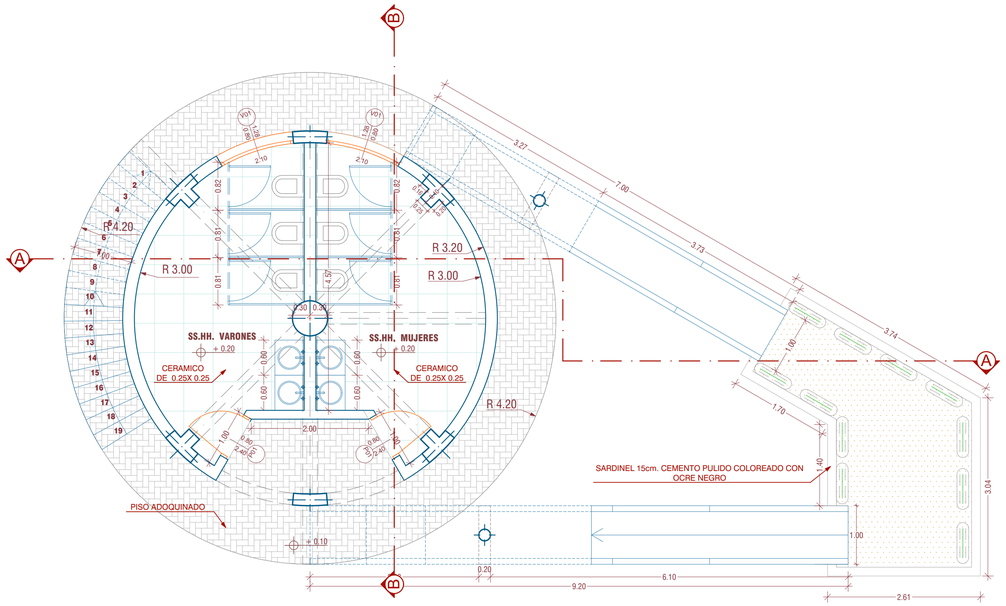

PLANO **TOBOGAN - PRIMER NIVEL** **1:50**

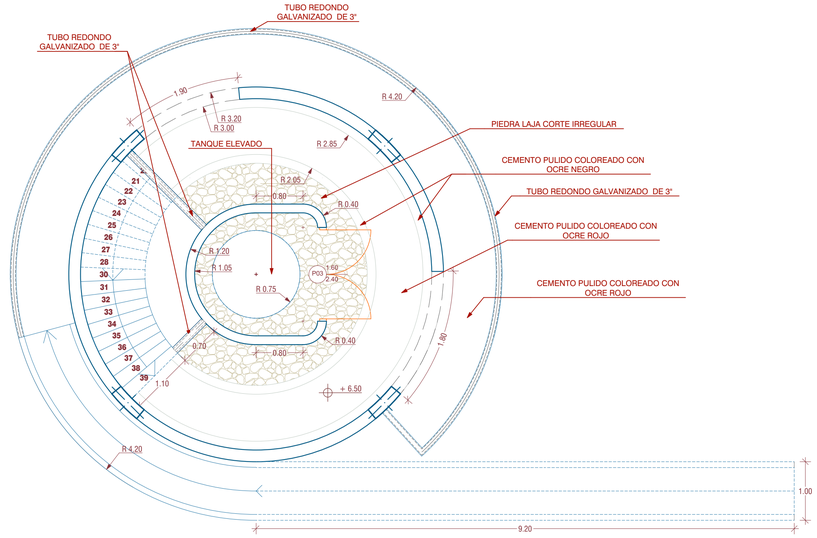

PLANO **TOBOGAN - TERCER NIVEL** **1:50**

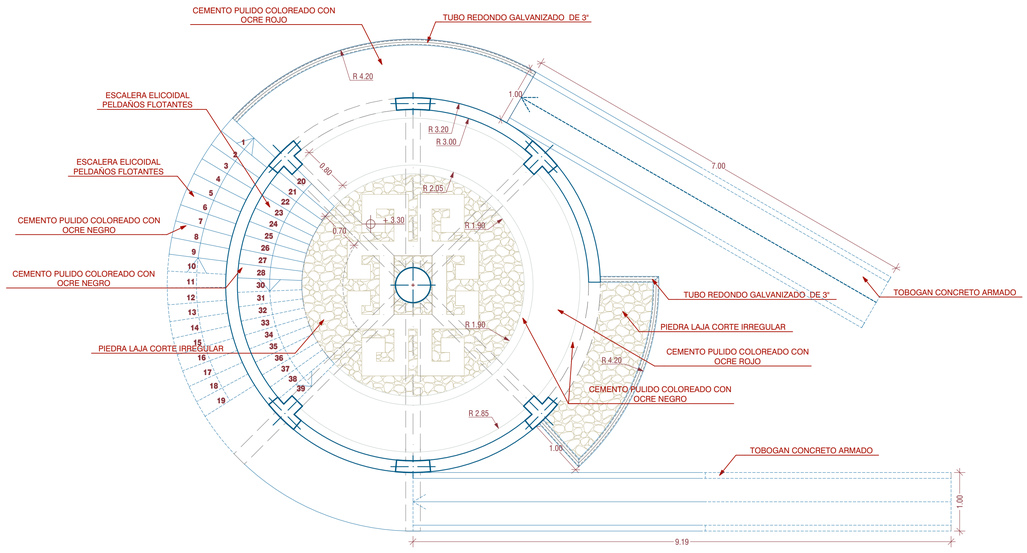

PLANO **TOBOGAN - SEGUNDO NIVEL** **1:50**

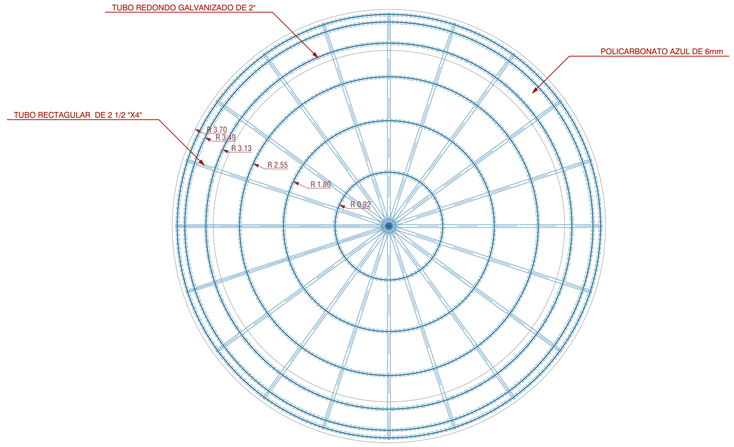

TOBOGAN - PLANO DE TECHO **1:50**

UNIVERSIDAD NACIONAL DEL ALTIPLANO

ESCUELA PROFESIONAL DE ARQUITECTURA Y URBANISMO

PROYECTO DE TESIS:
"PROPUESTA PAISAJISTA PARA EL MEJORAMIENTO Y PUESTA EN VALOR ENTORNO AL RIO ILAVE".

TESISTAS:
NILDA MARIBEL VILCA RAMOS
RADY JESEMIA CALIZAYA JACINTO

DIRECTOR DE TESIS:
D.Sc. ELEODORO HUICHI ATAMARI

CROQUIS DE LOCALIZACIÓN

UBICACIÓN

DEPARTAMENTO: PUNO

PROVINCIA: EL COLLAO

DISTRITO: ILAVE

PLANO:
TOBOGAN - SEGUNDO NIVEL , TOBOGAN - PRIMER NIVEL, TOBOGAN - TERCER NIVEL, TOBOGAN - PLANO DE TECHO

PROYECTO DE TESIS

FORMATO: A1

FECHA: DIC.-2018

ESCALA: 1:50

LÁMINA: **A-05**

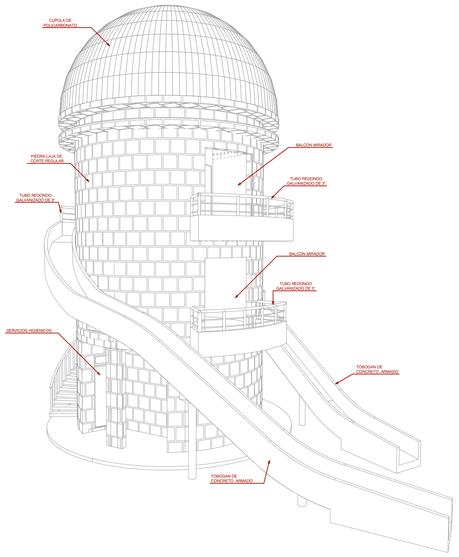

PERSPECTIVA FRONTAL 1:100

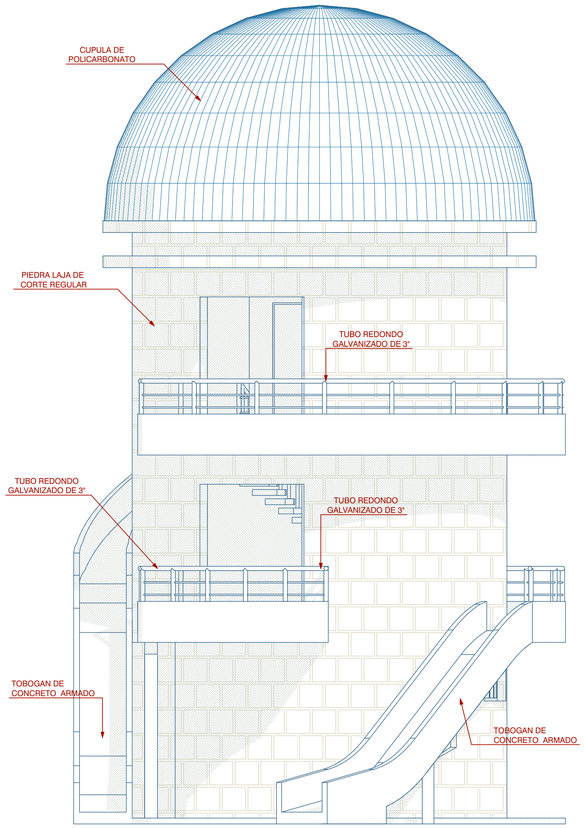

ELEVACION LATERAL 1:50

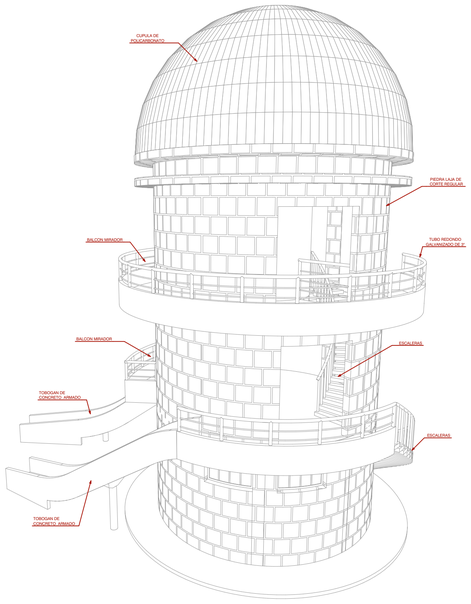

PERSPECTIVA POSTERIOR 1:100

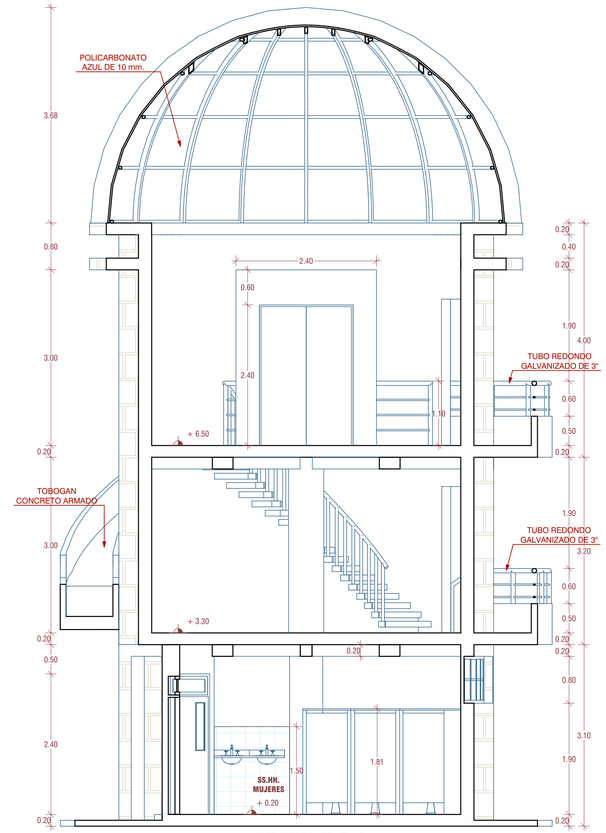

SECCION A-A 1:50

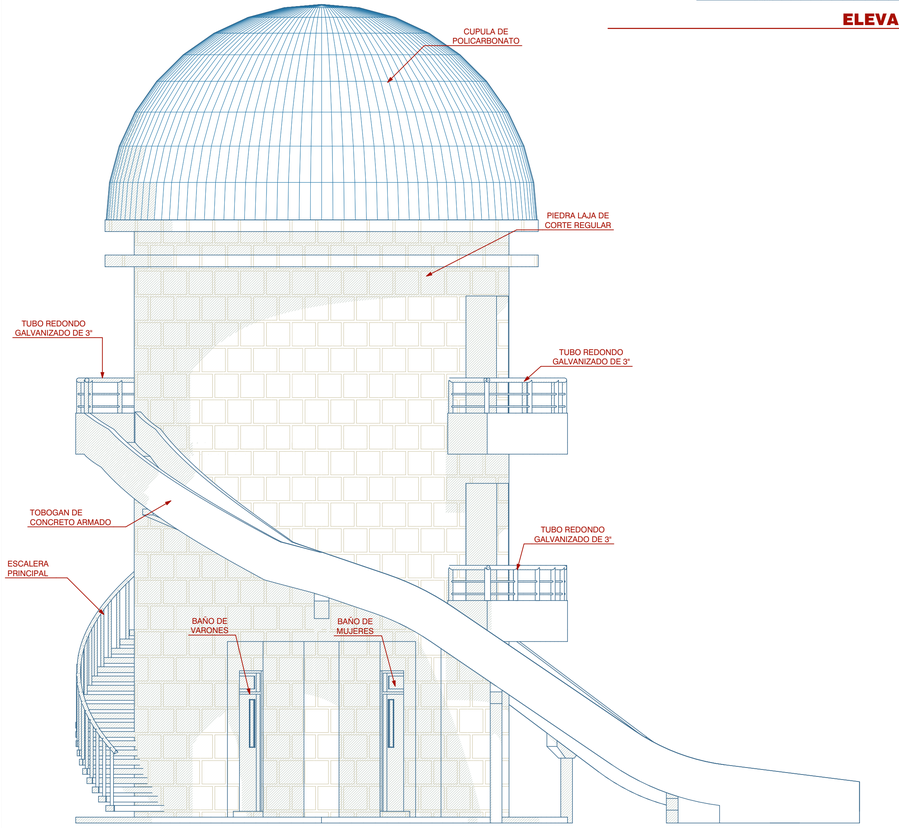

ELEVACION FRONTAL 1:50

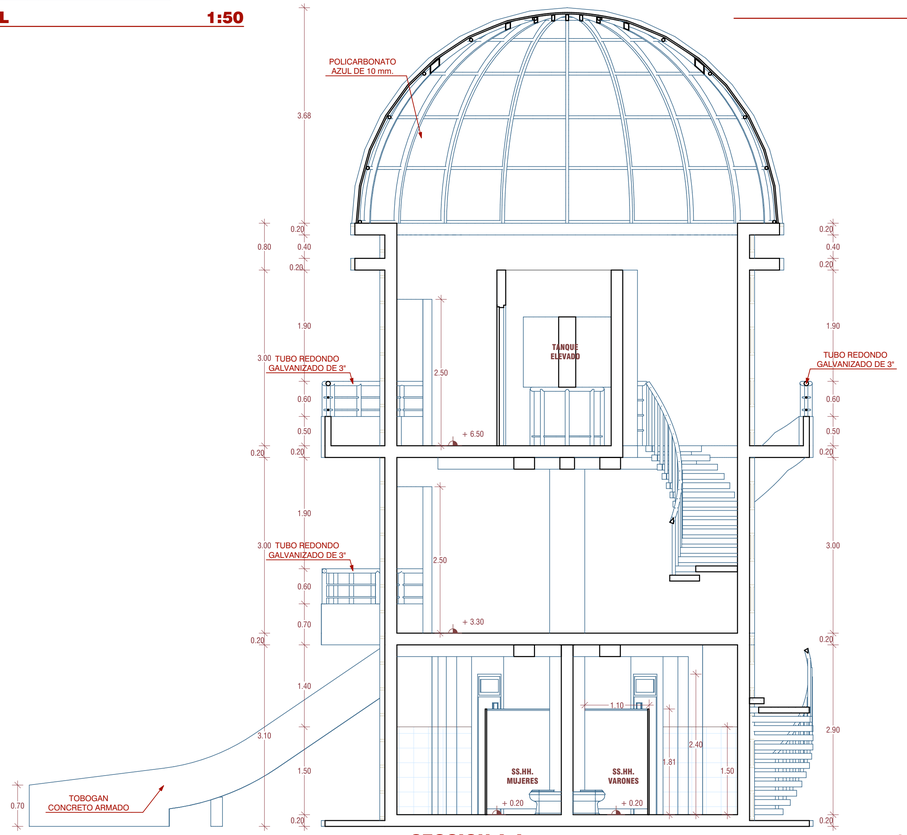

SECCION A-A 1:50

UNIVERSIDAD NACIONAL DEL ALTIPLANO

ESCUELA PROFESIONAL DE ARQUITECTURA Y URBANISMO

PROYECTO DE TESIS:
"PROPUESTA PAISAJISTA PARA EL MEJORAMIENTO Y PUESTA EN VALOR ENTORNO AL RIO ILAVE".

TESISTAS:
NILDA MARIBEL VILCA RAMOS
RADY JESEMIA CALIZAYA JACINTO

DIRECTOR DE TESIS:
D.Sc. ELEODORO HUICHI ATAMARI

CROQUIS DE LOCALIZACIÓN

UBICACIÓN

DEPARTAMENTO: PUNO
PROVINCIA: EL COLLAO
DISTRITO: ILAVE

PLANO:
ELEVACION FRONTAL, ELEVACION LATERAL, SECCION A-A, FRONTAL, POSTERIOR

PROYECTO DE TESIS

FORMATO: A1
FECHA: DIC.-2018
ESCALA: 1:50, 1:100
LÁMINA: A-06

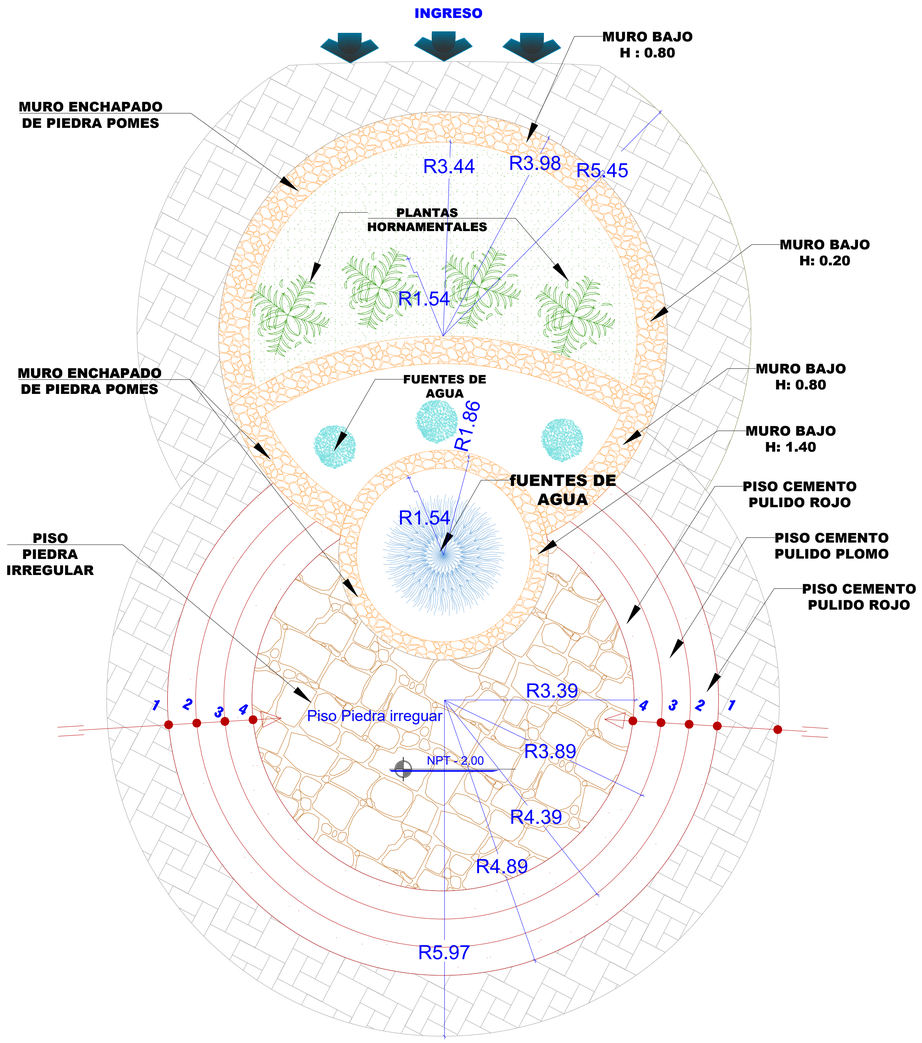

INGRESO LABERINTO

ESC.:1/50

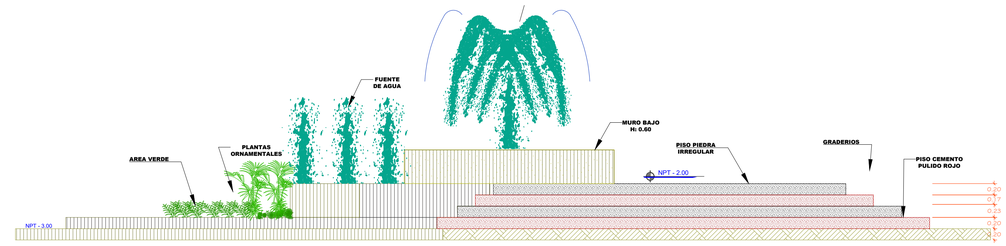

ELEVACION LATERAL

ESC.:1/50

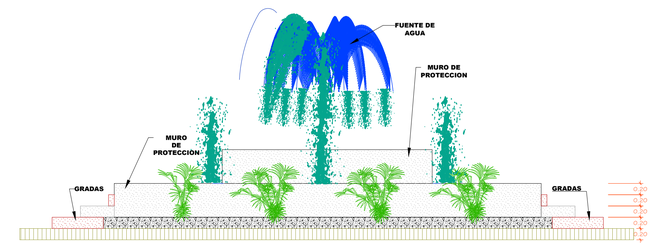

ELEVACION FRONTAL

ESC.:1/50

SIMBOLOGIA	LEYENDA
	ARBOL PINO
	PLANTA ORNAMNETAL
	TRATAMIENTO PISO CEMENTO PULIDO
	TRATAMIENTO PISO PIEDRA IREGULAR
	TRATAMIENTO PISO REGULAR
	TRATAMIENTO PISO ADOQUINADO CON GRASS
	AREA VERDE

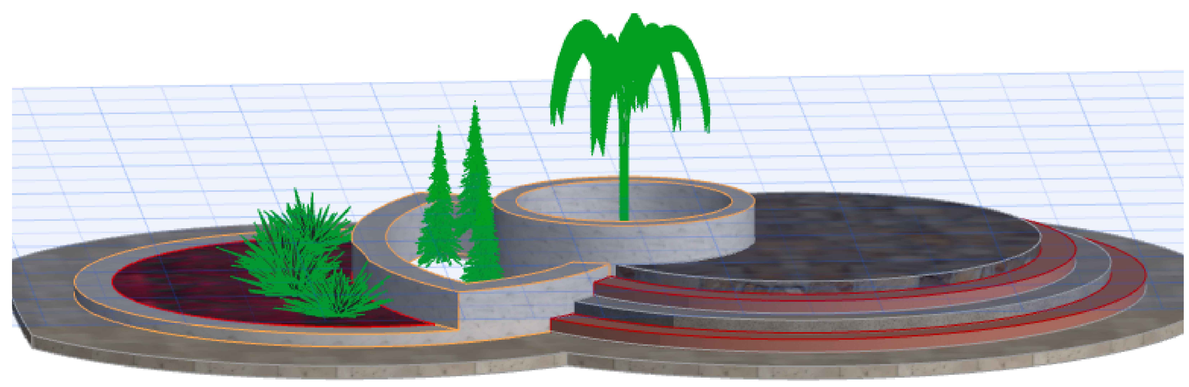

PERSPECTIVAS 3D-PLAZA SUR

ESC.:1/50

UNIVERSIDAD NACIONAL DEL ALTIPLANO

ESCUELA PROFESIONAL DE ARQUITECTURA Y URBANISMO

PROYECTO DE TESIS:
"PROPUESTA PAISAJISTA PARA EL MEJORAMIENTO Y PUESTA EN VALOR ENTORNO AL RIO ILAVE".

TESISTAS:
NILDA MARIBEL VILCA RAMOS
RADY JESEMIA CALIZAYA JACINTO

DIRECTOR DE TESIS:
D.Sc. ELEODORO HUICHI ATAMARI

CROQUIS DE LOCALIZACIÓN

PROYECTO DE TESIS

UBICACIÓN

DEPARTAMENTO: PUNO
PROVINCIA: EL COLLAO
DISTRITO: ILAVE

PLANO:
.PLAZA SUR
- PLANTA
- DETALLE
- ELEVACION
- 3D

FORMATO: A1
FECHA: DIC.-2018
ESCALA: INDICADA
LÁMINA: A-7

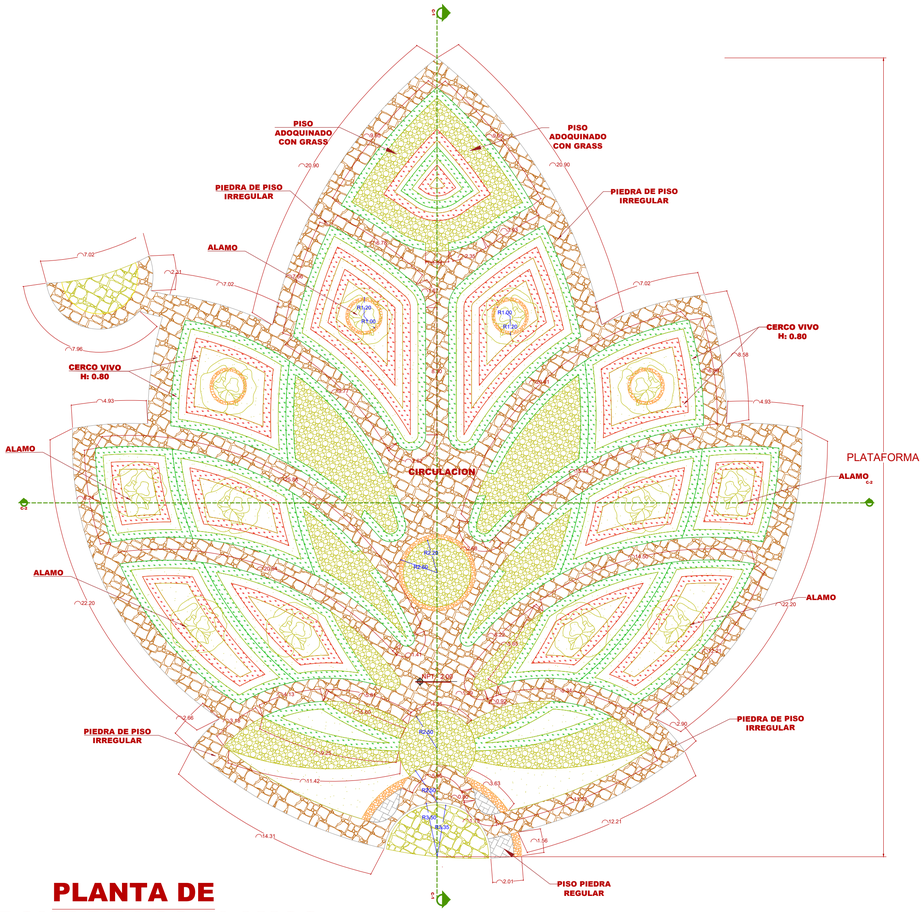

PLANTA DE PARQUE DE LOS ALAMOS

ESC.:1/200

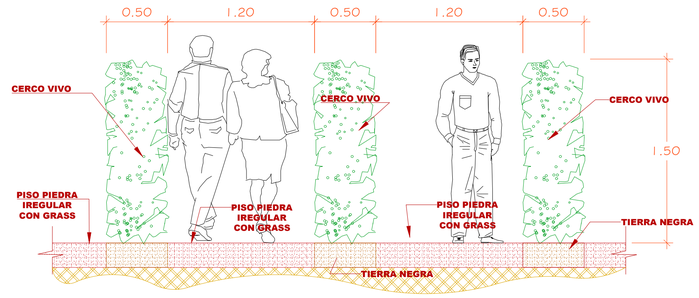

DETALLE - CERCO VIVO

ESC.:1/25

SIMBOLOGIA	LEYENDA
	PLANTA ALAMO
	CERCO VIVO DE CETICIO
	TRATAMIENTO PISO PIEDRA IREGULAR
	TRATAMIENTO PISO PIEDRA REGULAR
	TRATAMIENTO DE PISO ADOCQUINADO CON GARBS

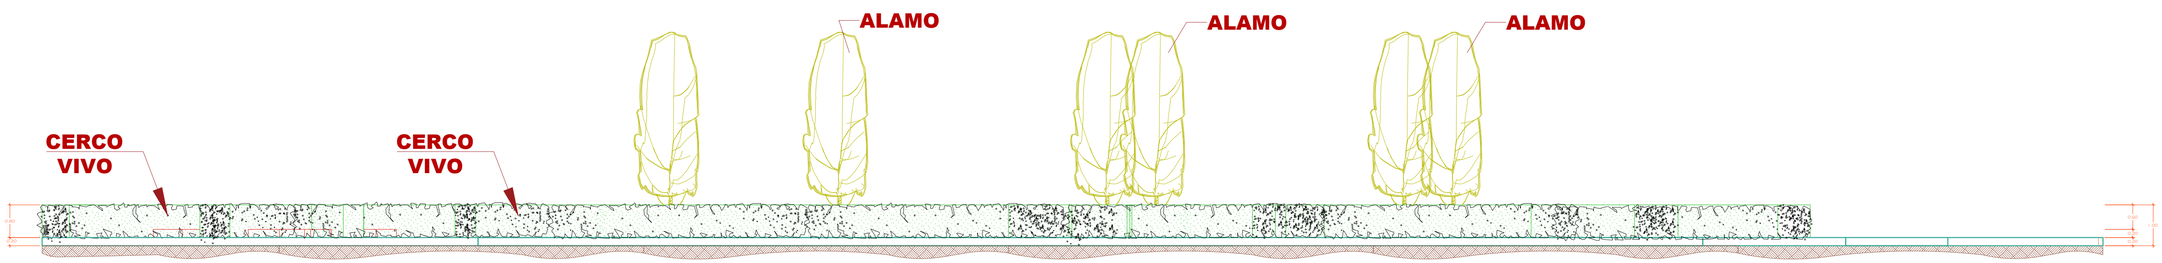

CORTE LONGITUDINAL

ESC.:1/200

CORTE 1 - 1

ESC.:1/200

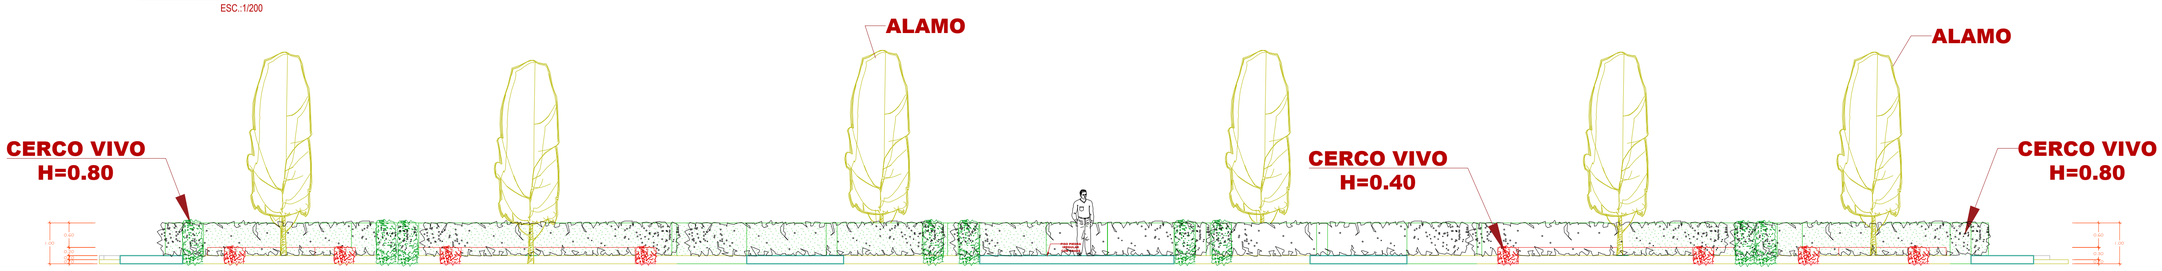

CORTE TRANSVERSAL

ESC.:1/200

CORTE 2 - 2.

ESC.:1/75

UNIVERSIDAD NACIONAL DEL ALTIPLANO

ESCUELA PROFESIONAL DE ARQUITECTURA Y URBANISMO

PROYECTO DE TESIS:
"PROPUESTA PAISAJISTA PARA EL MEJORAMIENTO Y PUESTA EN VALOR ENTORNO AL RIO ILAVE".

TESISTAS:
NILDA MARIBEL VILCA RAMOS
RADY JESEMIA CALIZAYA JACINTO

DIRECTOR DE TESIS:
D.Sc. ELEODORO HUICHI ATAMARI

CROQUIS DE LOCALIZACIÓN

PROYECTO DE TESIS

UBICACIÓN

DEPARTAMENTO: PUNO

PROVINCIA: EL COLLAO

DISTRITO: ILAVE

PLANO:
PARQUE DE LOS ALAMOS
- PLANTA
- DETALLE
- CORTES

FORMATO: A1

FECHA: DIC.-2018

ESCALA: INDICADA

LÁMINA: A-8

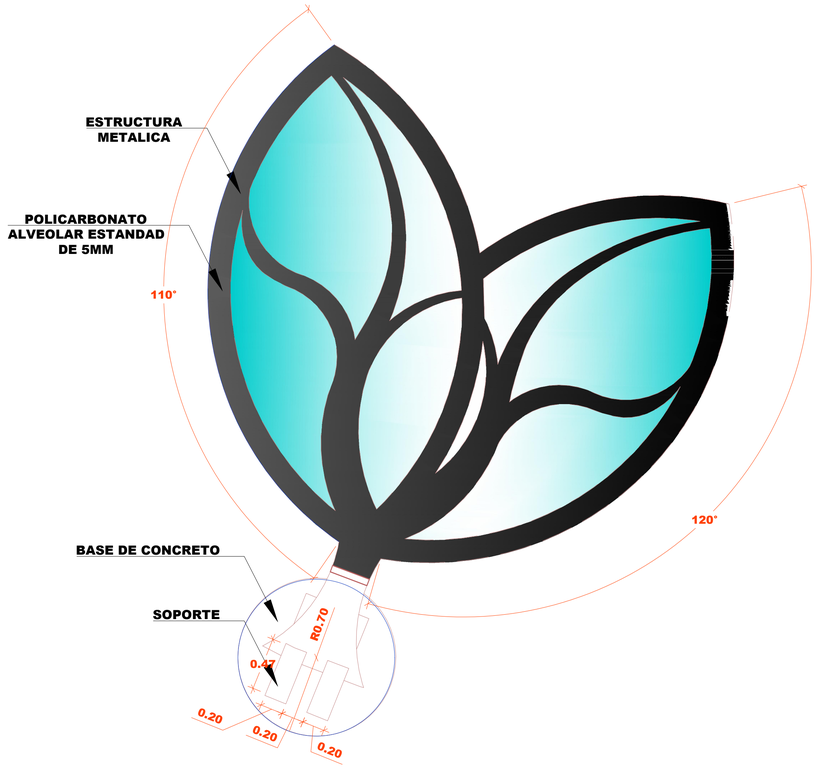

PLANTA ESTAR TIPO 1

ESC.:1/50

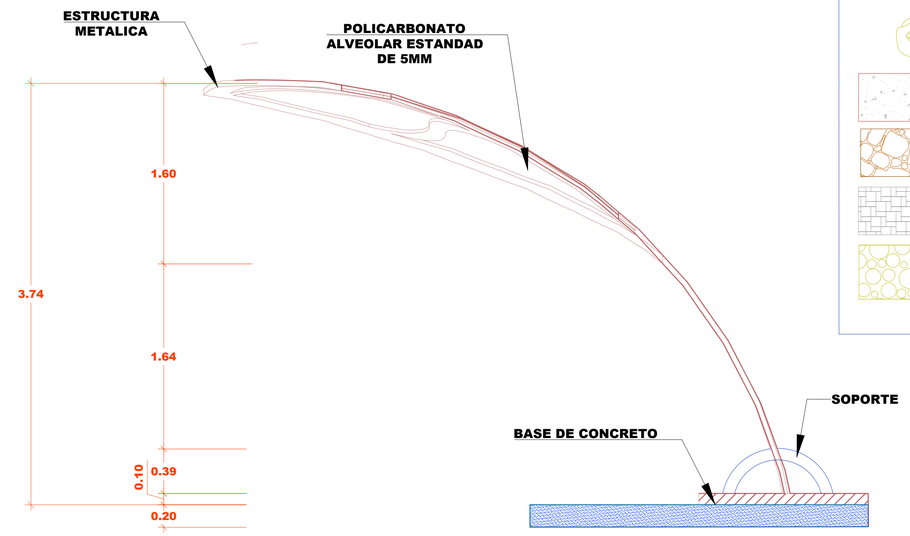

ELEVACION LATERAL

ESC.:1/50

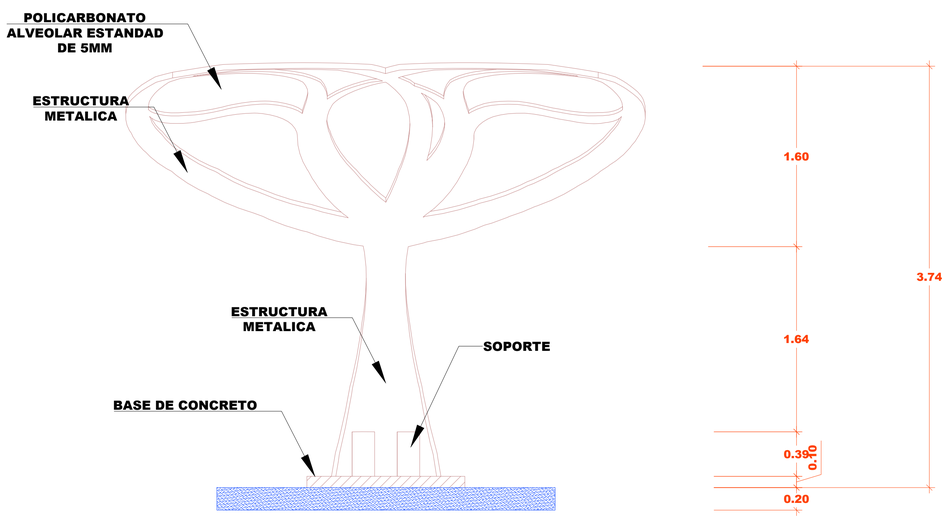

ELEVACION FRONTAL

ESC.:1/50

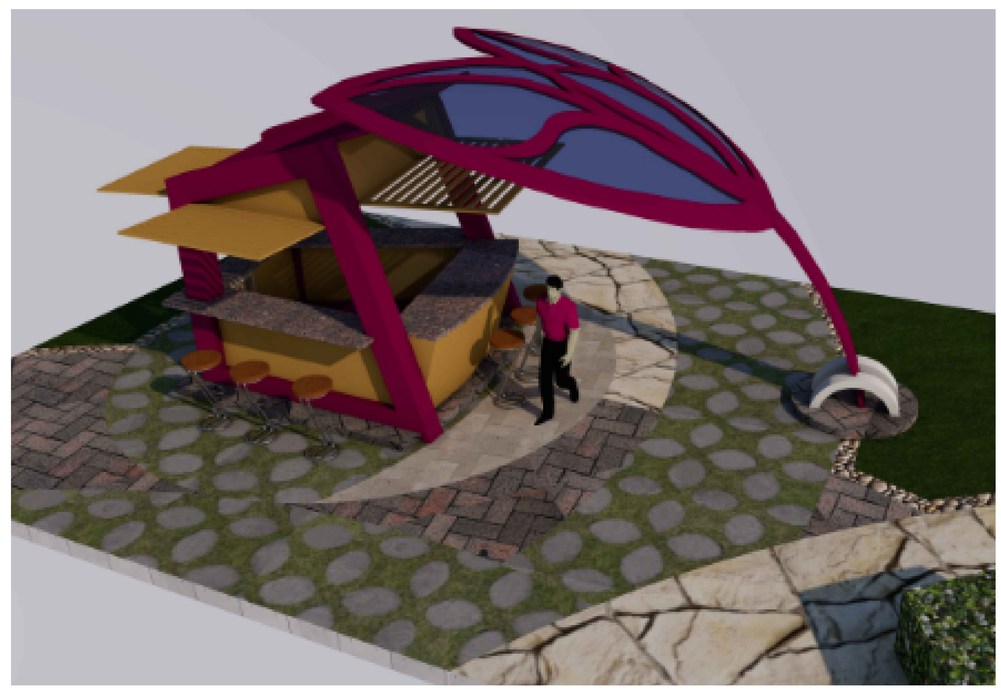

PERSPECTIVA 3D- ESTAR TIPO I

SIMBOLOGIA	LEYENDA
	PLANTA ALAMO
	CERCO VIVO DE CETICIO
	TRATAMIENTO PISO PIEDRA IREGULAR
	TRATAMIENTO PISO PIEDRA REGULAR
	TRATAMIENTO DE PISO ADOCQUINADO CON GARSS

UNIVERSIDAD NACIONAL DEL ALTIPLANO

ESCUELA PROFESIONAL DE ARQUITECTURA Y URBANISMO

PROYECTO DE TESIS:
"PROPUESTA PAISAJISTA PARA EL MEJORAMIENTO Y PUESTA EN VALOR ENTORNO AL RIO ILAVE".

TESISTAS:
NILDA MARIBEL VILCA RAMOS
RADY JESEMIA CALIZAYA JACINTO

DIRECTOR DE TESIS:
D.Sc. ELEODORO HUICHI ATAMARI

CROQUIS DE LOCALIZACIÓN

UBICACIÓN

DEPARTAMENTO: PUNO
PROVINCIA: EL COLLAO
DISTRITO: ILAVE

PROYECTO DE TESIS

STAR TIPO 1
- PLANTA
- DETALLE
- CORTES
- ELEVACION
- 3D

FORMATO: A1
FECHA: DIC.-2018
ESCALA: INDICADA
LÁMINA: A-9

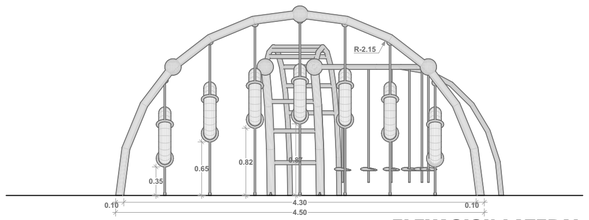

ELEVACION LATERAL

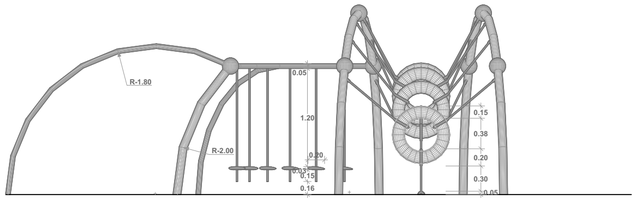

ELEVACION FRONTAL

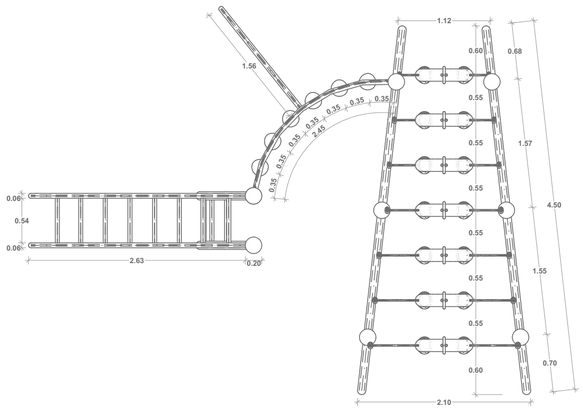

PLANTA

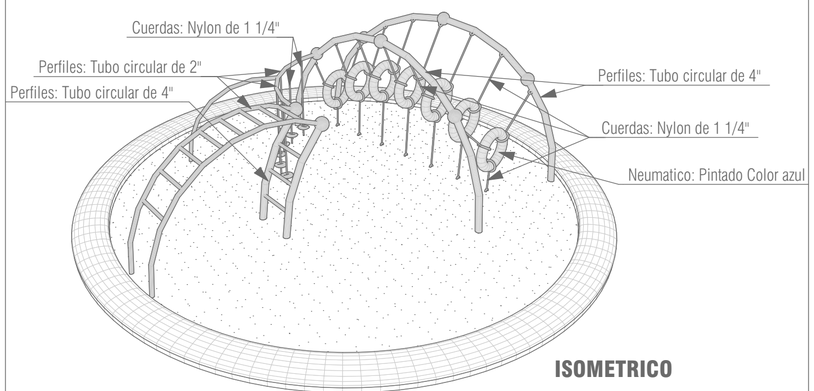

ISOMETRICO

J-1 GUSANITO 1:50

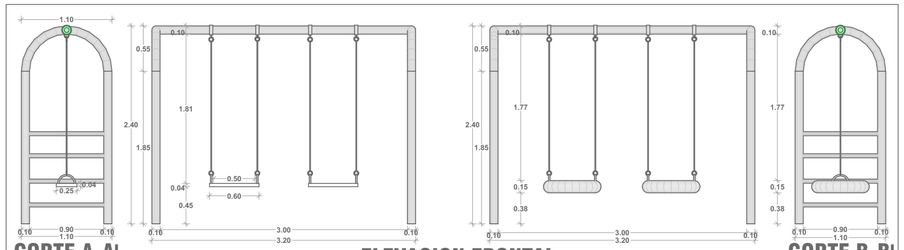

CORTE A-A' ELEVACION FRONTAL CORTE B-B'

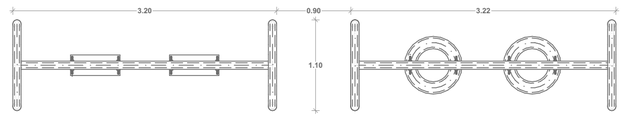

PLANTA

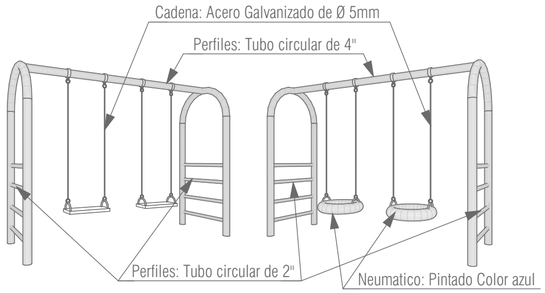

ISOMETRICO

J-2-3 COLUMPIOS 1:50

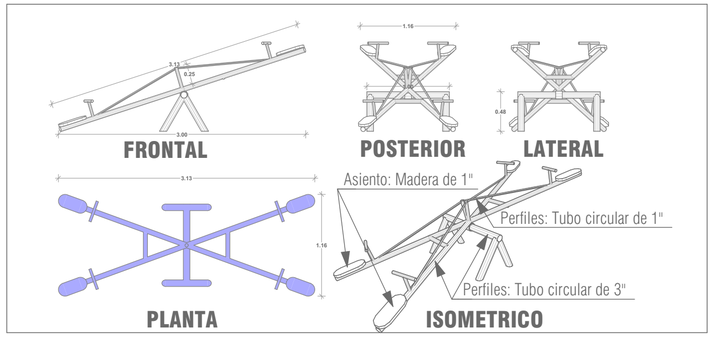

FRONTAL POSTERIOR LATERAL

PLANTA ISOMETRICO

J-6 SUBE Y BAJA PAREJAS 1:50

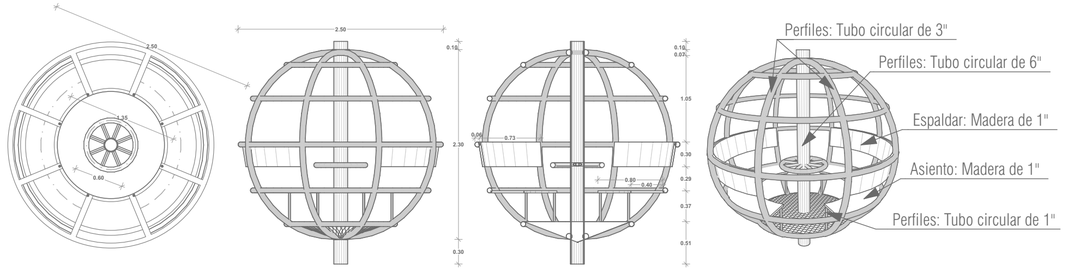

PLANTA FRONTAL CORTE A-A' ISOMETRICO

J-4 LA ESFERA 1:50

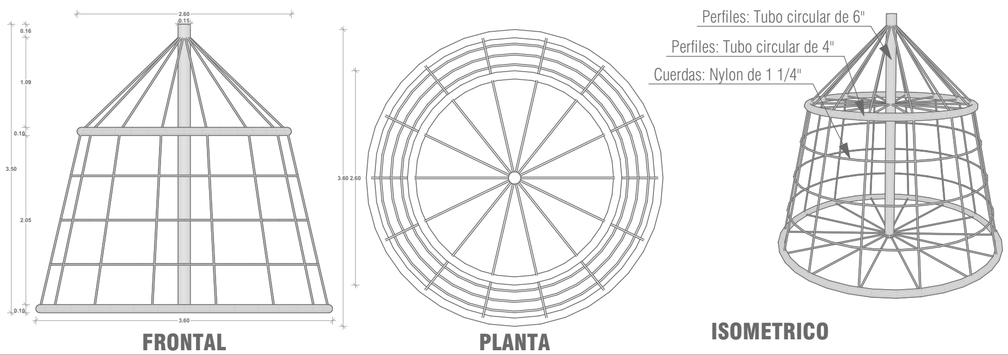

FRONTAL PLANTA ISOMETRICO

J-5 CONICO 1:50

UNIVERSIDAD NACIONAL DEL ALTIPLANO

ESCUELA PROFESIONAL DE ARQUITECTURA Y URBANISMO

PROYECTO DE TESIS:
"PROPUESTA PAISAJISTA PARA EL MEJORAMIENTO Y PUESTA EN VALOR ENTORNO AL RIO ILAVE".

TESISTAS:
NILDA MARIBEL VILCA RAMOS
RADY JESEMIA CALIZAYA JACINTO

DIRECTOR DE TESIS:
D.Sc. ELEODORO HUICHI ATAMARI

CROQUIS DE LOCALIZACIÓN

PROYECTO DE TESIS

UBICACIÓN

DEPARTAMENTO: PUNO

PROVINCIA: EL COLLAO

DISTRITO: ILAVE

PLANO: COLUMPIOS, LA ESFERA, SUBE Y BAJA PAREJAS, CONICO, GUSANITO

FORMATO: A2

FECHA: DIC.-2018

ESCALA: 1:50

LÁMINA: A-10

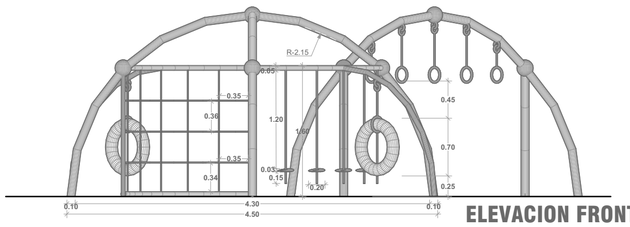

ELEVACION FRONTAL

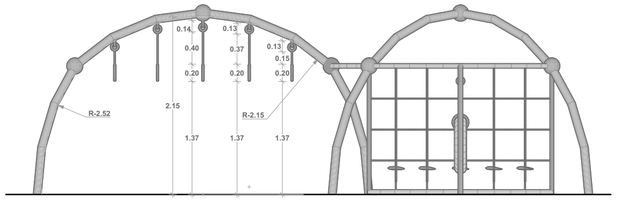

ELEVACION LATERAL

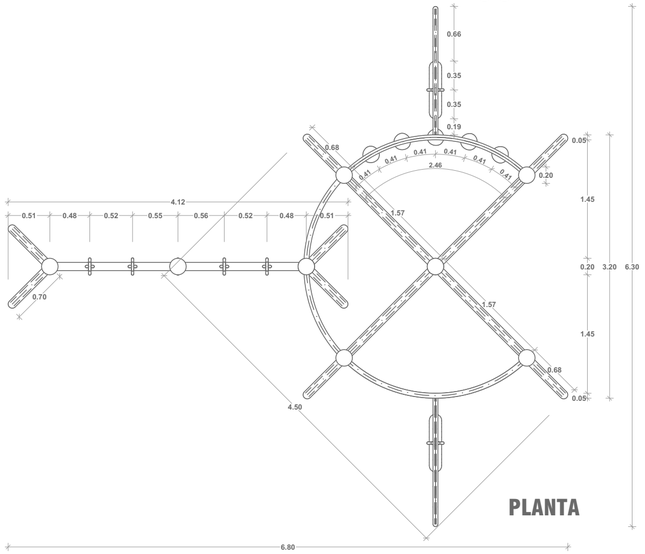

PLANTA

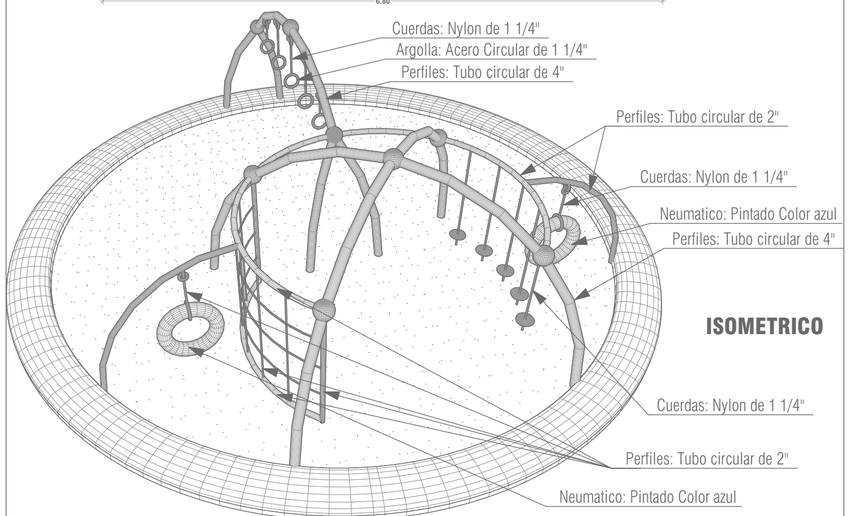

ISOMETRICO

J-7 TARZAN 1:50

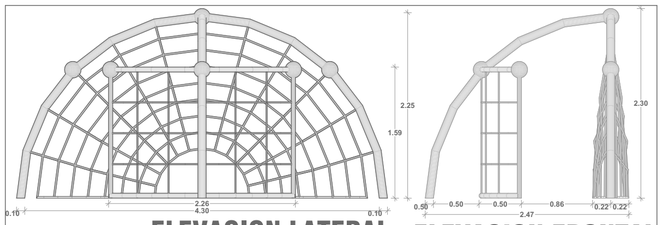

ELEVACION LATERAL

ELEVACION FRONTAL

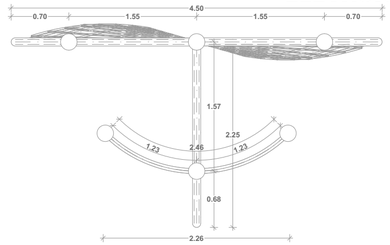

PLANTA

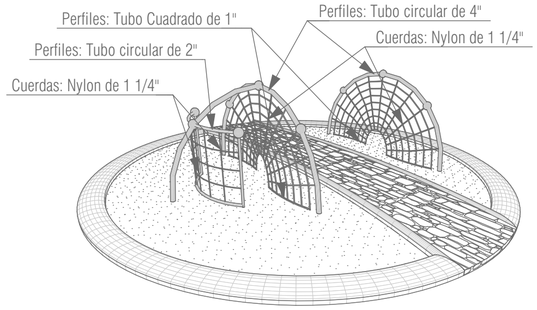

ISOMETRICO

J-8 NIDO TELARAÑA 1:50

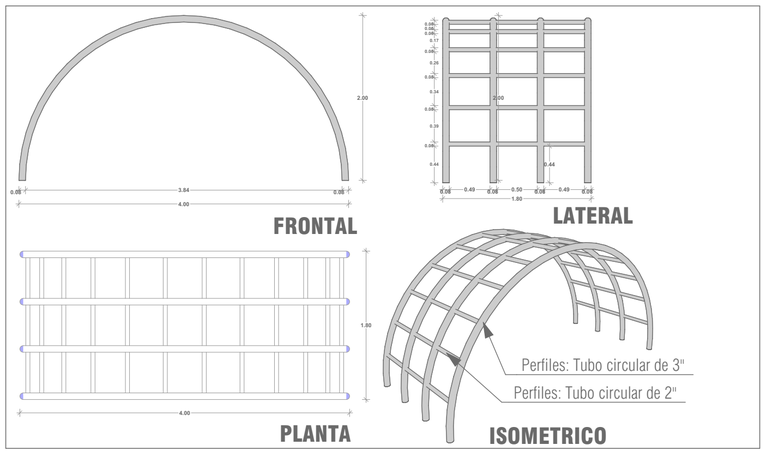

FRONTAL

LATERAL

PLANTA

ISOMETRICO

J-9 PASAMANOS CIRCULAR 1:50

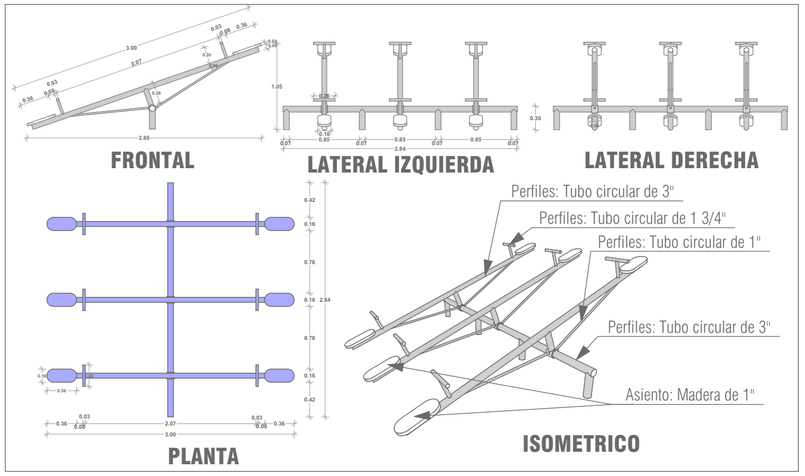

FRONTAL

LATERAL IZQUIERDA

LATERAL DERECHA

PLANTA

ISOMETRICO

J-10 SUBE Y BAJA 1:50

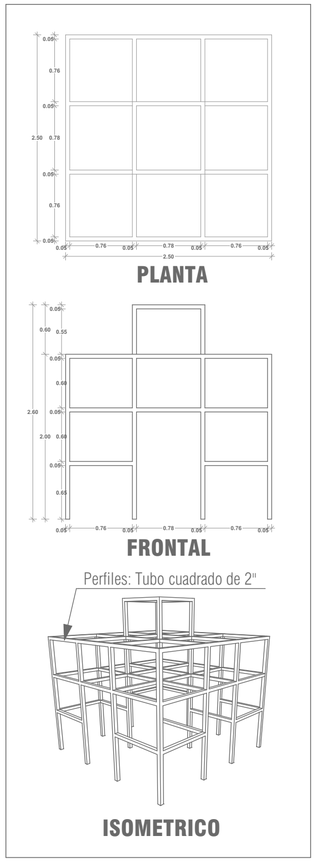

PLANTA

FRONTAL

ISOMETRICO

J-11 CUBOS 1:50

UNIVERSIDAD NACIONAL DEL ALTIPLANO

ESCUELA PROFESIONAL DE ARQUITECTURA Y URBANISMO

PROYECTO DE TESIS:
"PROPUESTA PAISAJISTA PARA EL MEJORAMIENTO Y PUESTA EN VALOR ENTORNO AL RIO ILAVE".

TESISTAS:
NILDA MARIBEL VILCA RAMOS
RADY JESEMIA CALIZAYA JACINTO

DIRECTOR DE TESIS:
D.Sc. ELEODORO HUICHI ATAMARI

CROQUIS DE LOCALIZACIÓN

UBICACIÓN

DEPARTAMENTO: PUNO

PROVINCIA: EL COLLAO

DISTRITO: ILAVE

PLANO: NIDO TELARAÑA , TARZAN, SUBE Y BAJA , CUBOS, PASAMANOS CIRCULAR

PROYECTO DE TESIS

FORMATO: A2

FECHA: DIC.-2018

ESCALA: 1:50

LÁMINA: A-11