


UNIVERSIDAD NACIONAL
DEL ALTIPLANO-PUNO.


PROYECTO: "PUESTA EN VALOR DEL ARCO DEUSTUA
Y SU AMBIENTE URBANO MONUMENTAL-PUNO".

UNIVERSIDAD NACIONAL DEL ALTIPLANO.

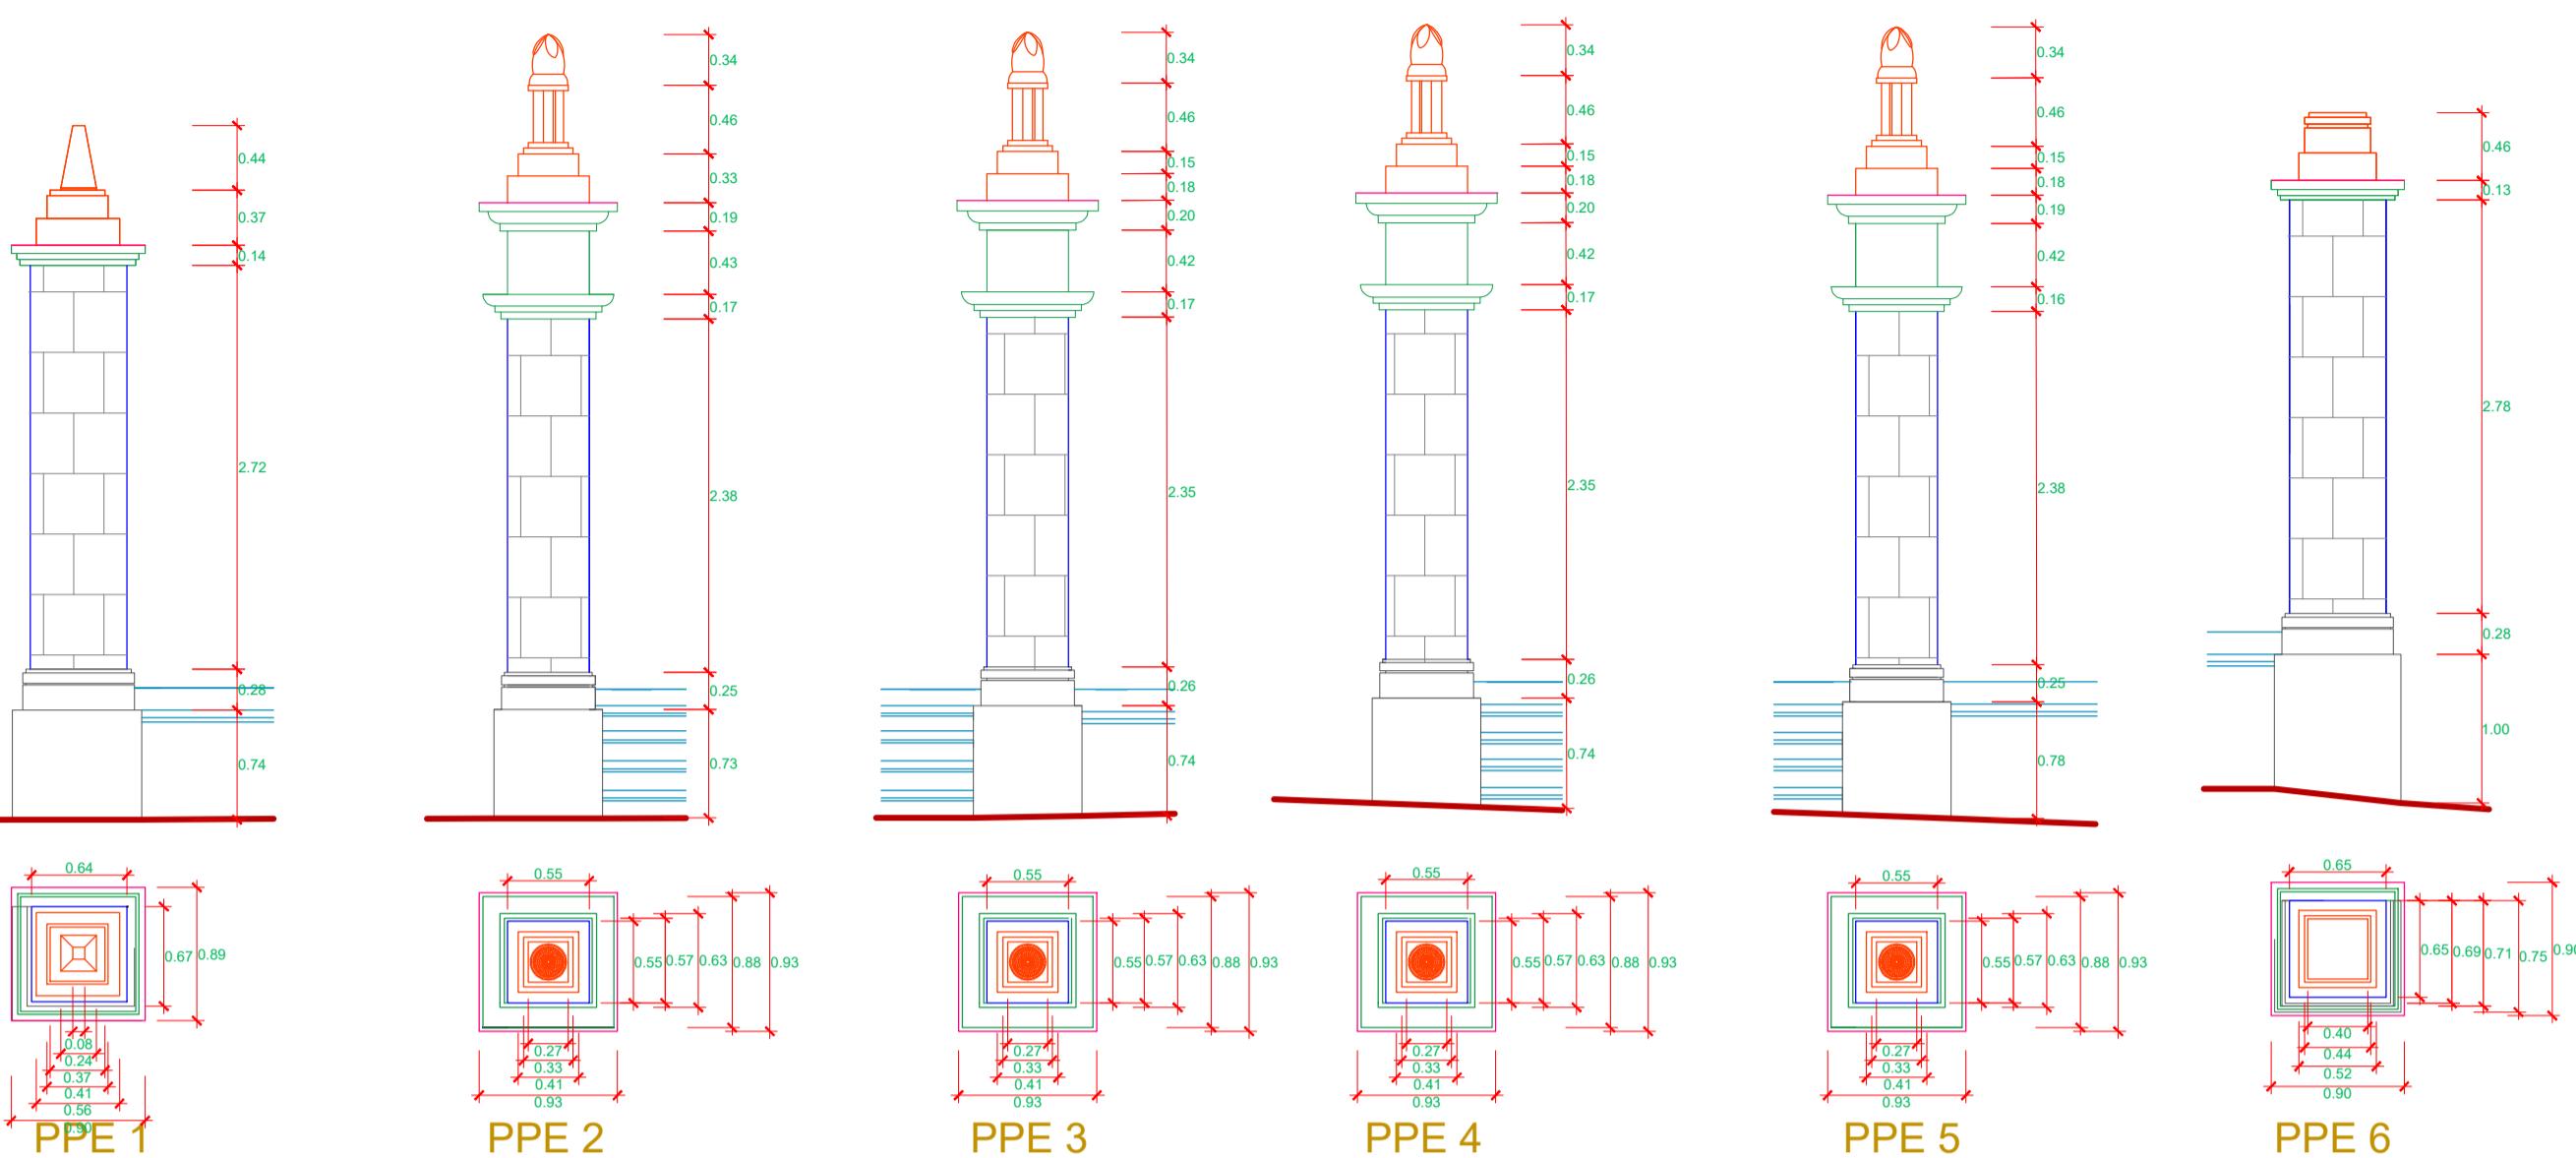


PILARES PRIMARIOS - MEDIA GLORIETA ESTE

ESC: 1 - 50

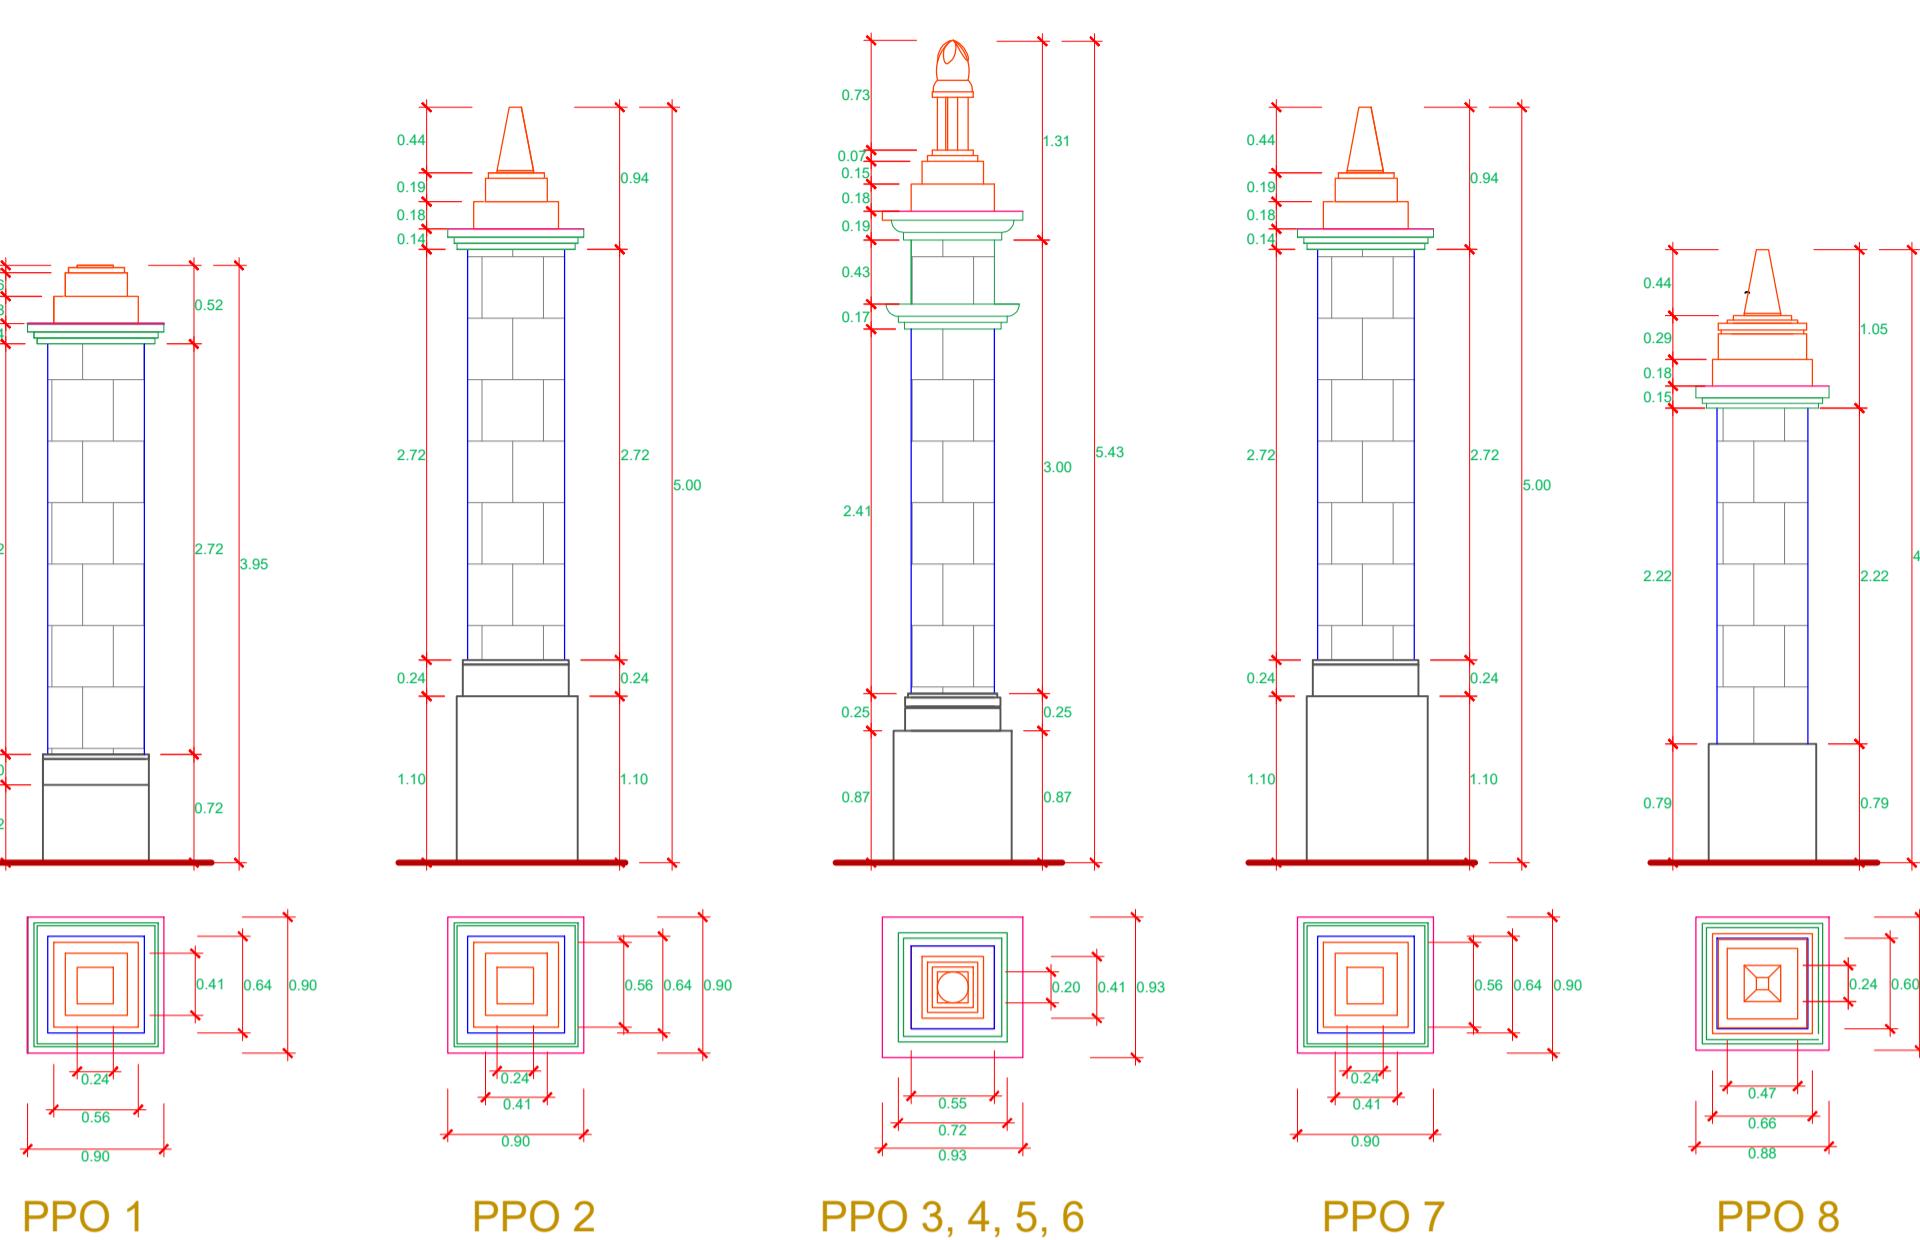


PILARES PRIMARIOS - MEDIA GLORIETA OESTE

ESC: 1 - 50

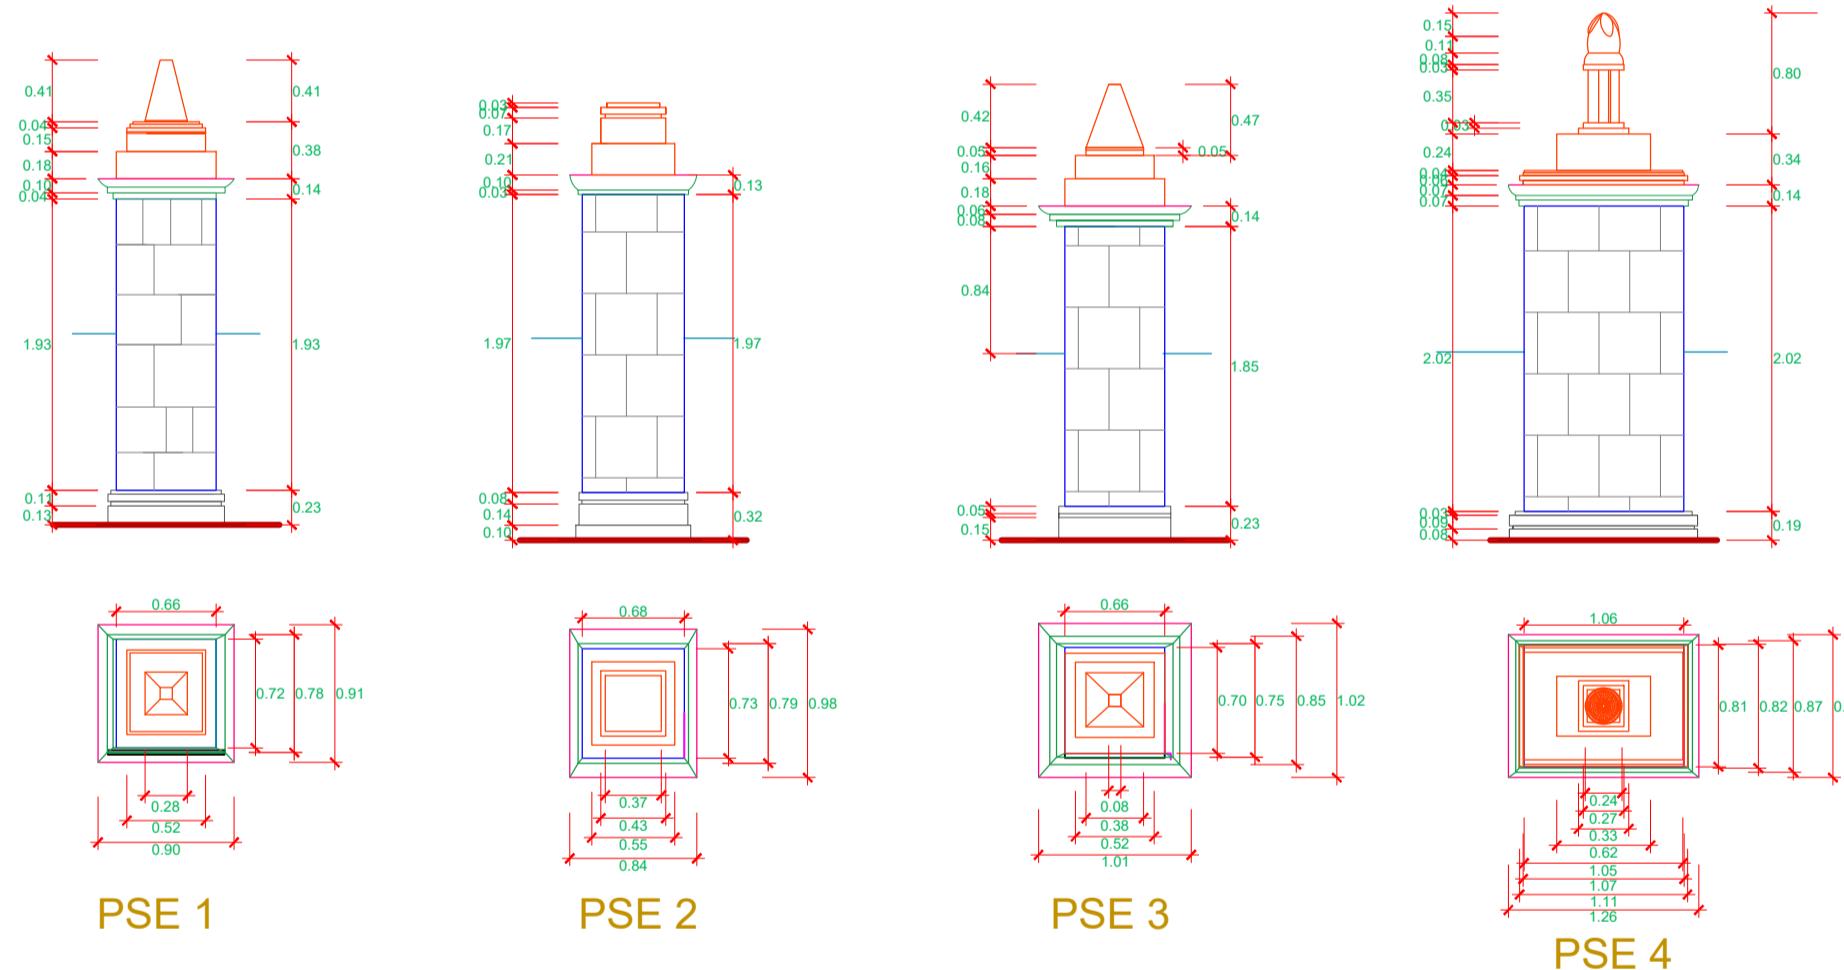


PSE 1 PSE 2 PSE 3 PSE 4

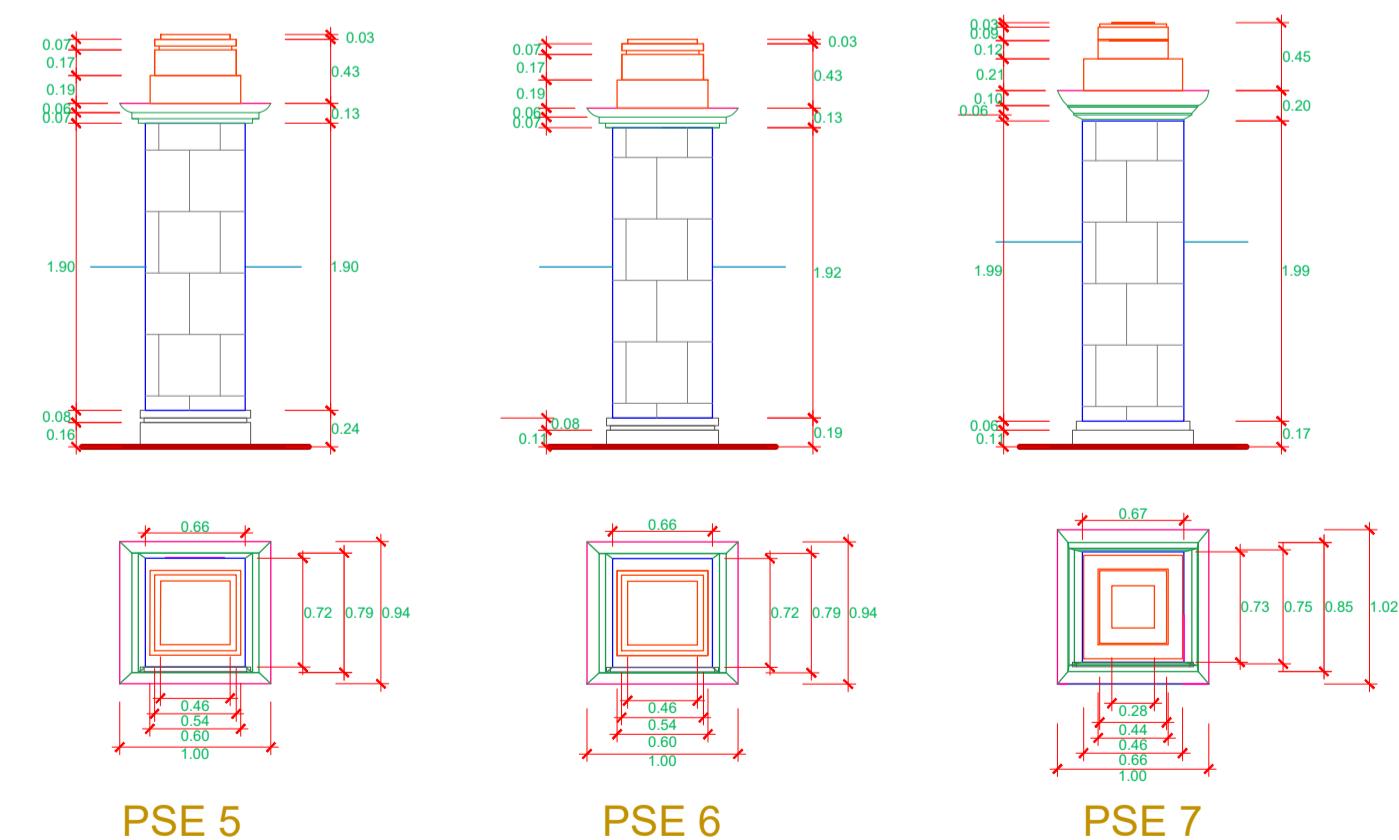


PSE 5 PSE 6 PSE 7

PILARES SECUNDARIOS - MEDIA GLORIETA ESTE

ESC: 1 - 50

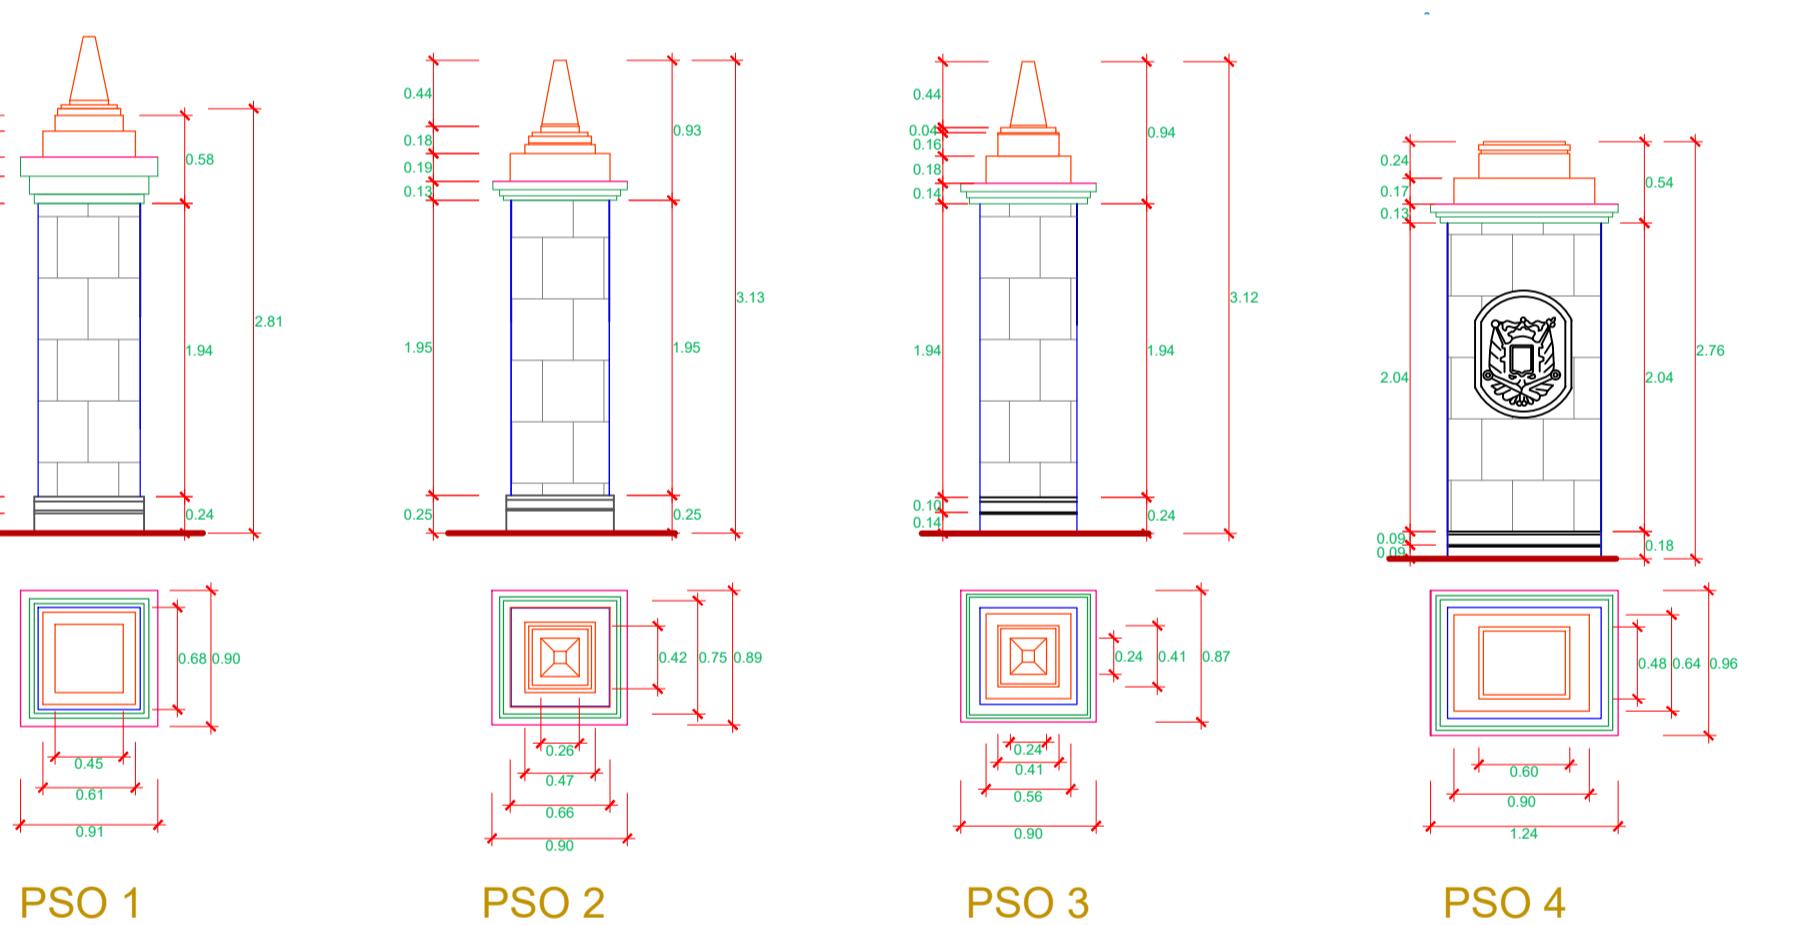

PSO 1 PSO 2 PSO 3 PSO 4

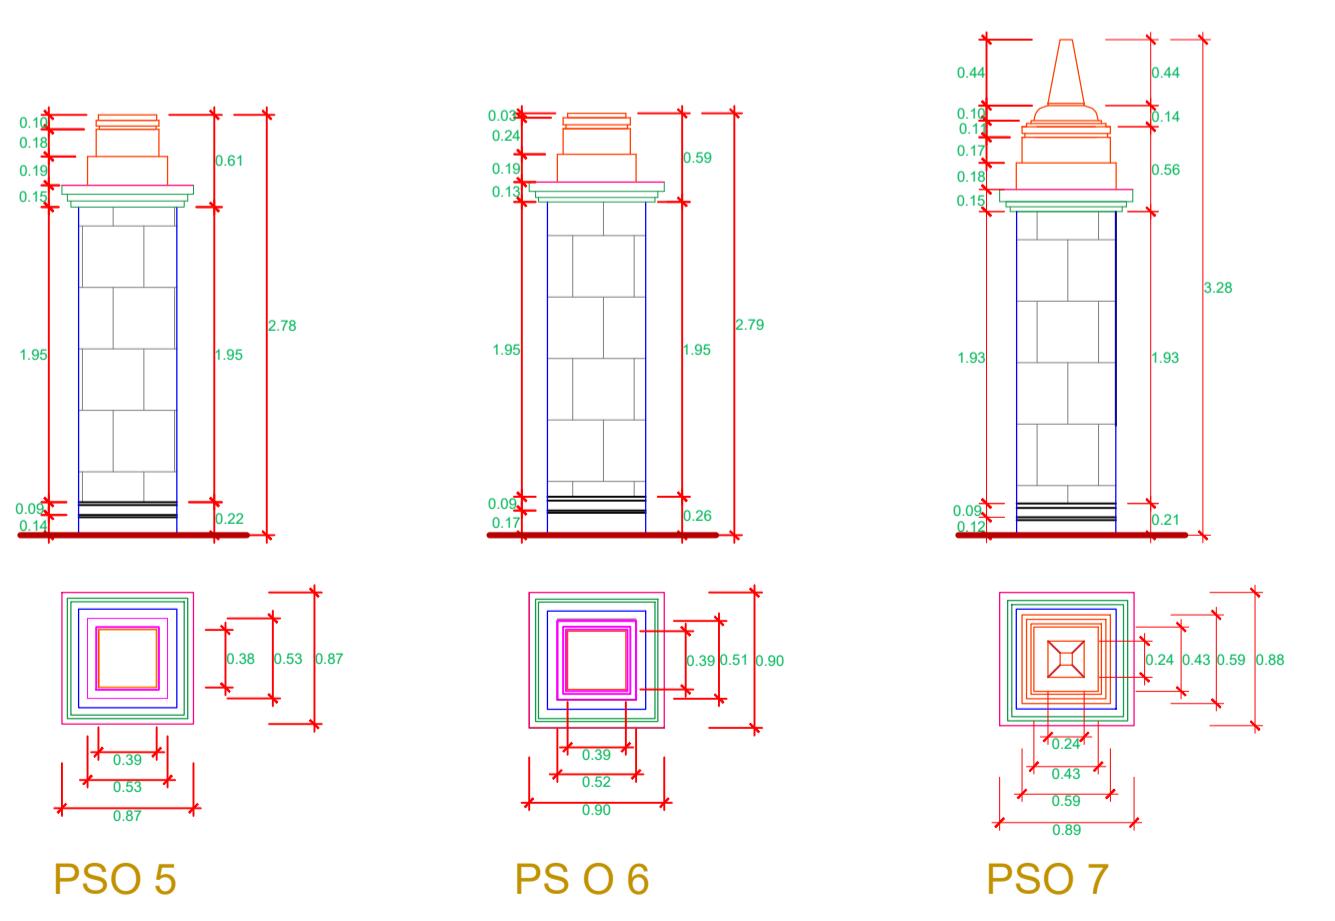

PSO 5 PSO 6 PSO 7

PILARES SECUNDARIOS - MEDIA GLORIETA OESTE

ESC: 1 - 50

PRESENTADO POR:
- BACH. ACEITUNO LUQUE
YEBEL YEN

- BACH. FLORES CONDORI
MAGNA ROCIO

PLANO :
ESTADO ACTUAL
DETALLES PILARES

ESCALA :
1:50

FECHA :
MARZO, 2019

LAMINA N°

A-08