

PRESENTADO POR:

- BACH. ACEITUNO LUQUE YEBEL YEN
- BACH. FLORES CONDORI MAGNA ROCIO


PLANO :

DETALLES DE PROPUESTA
 ESCALA : INDICADA
 FECHA : MARZO, 2019


LAMINA N°

A-14

DETALLE DE PILETA

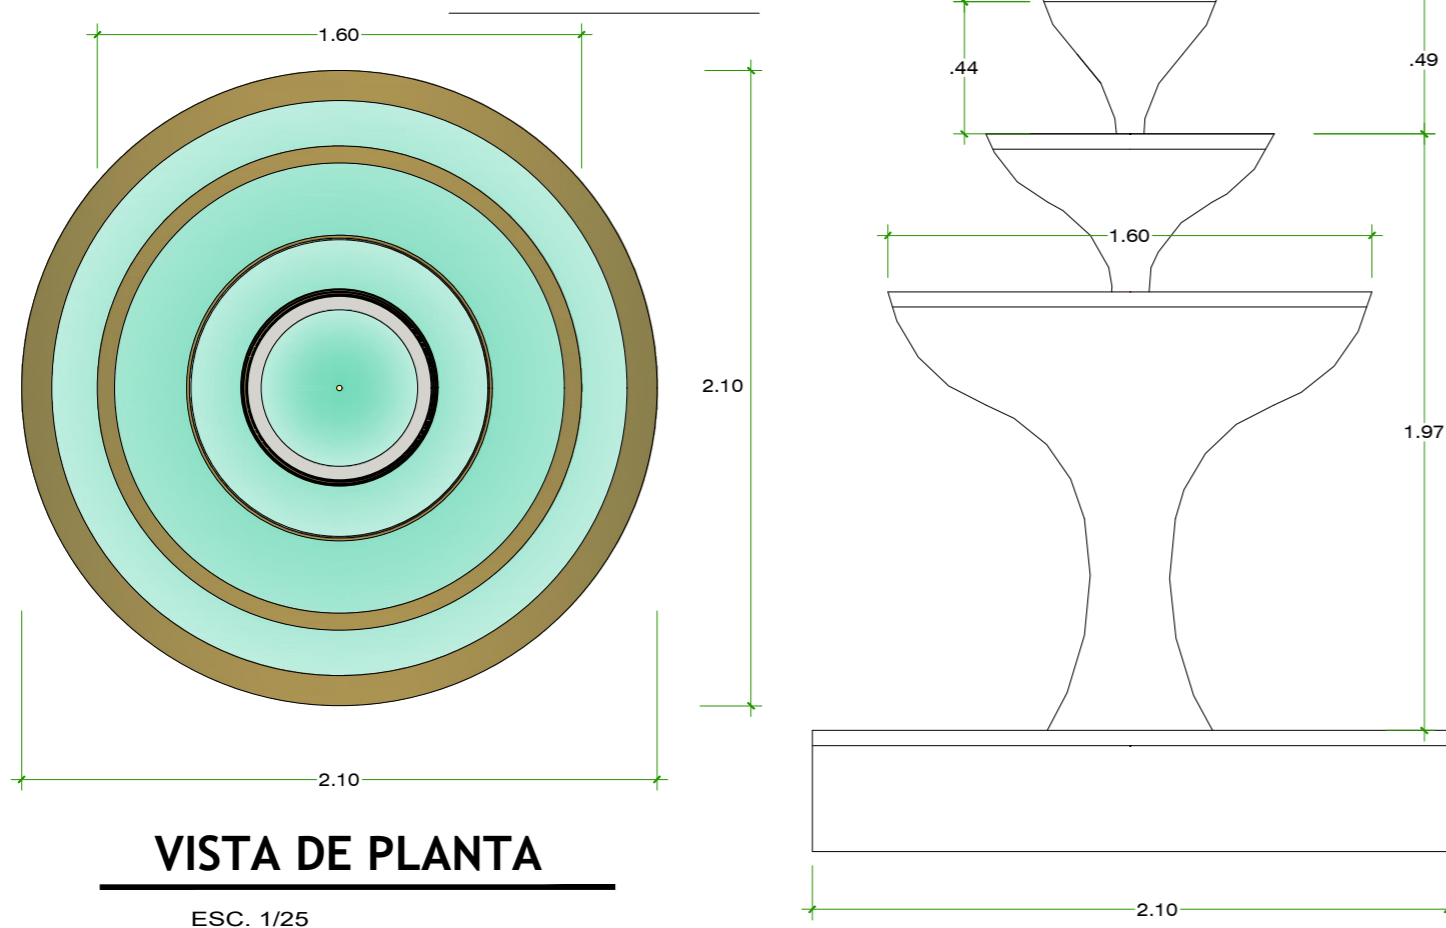

DETALLE DE JARDINERA

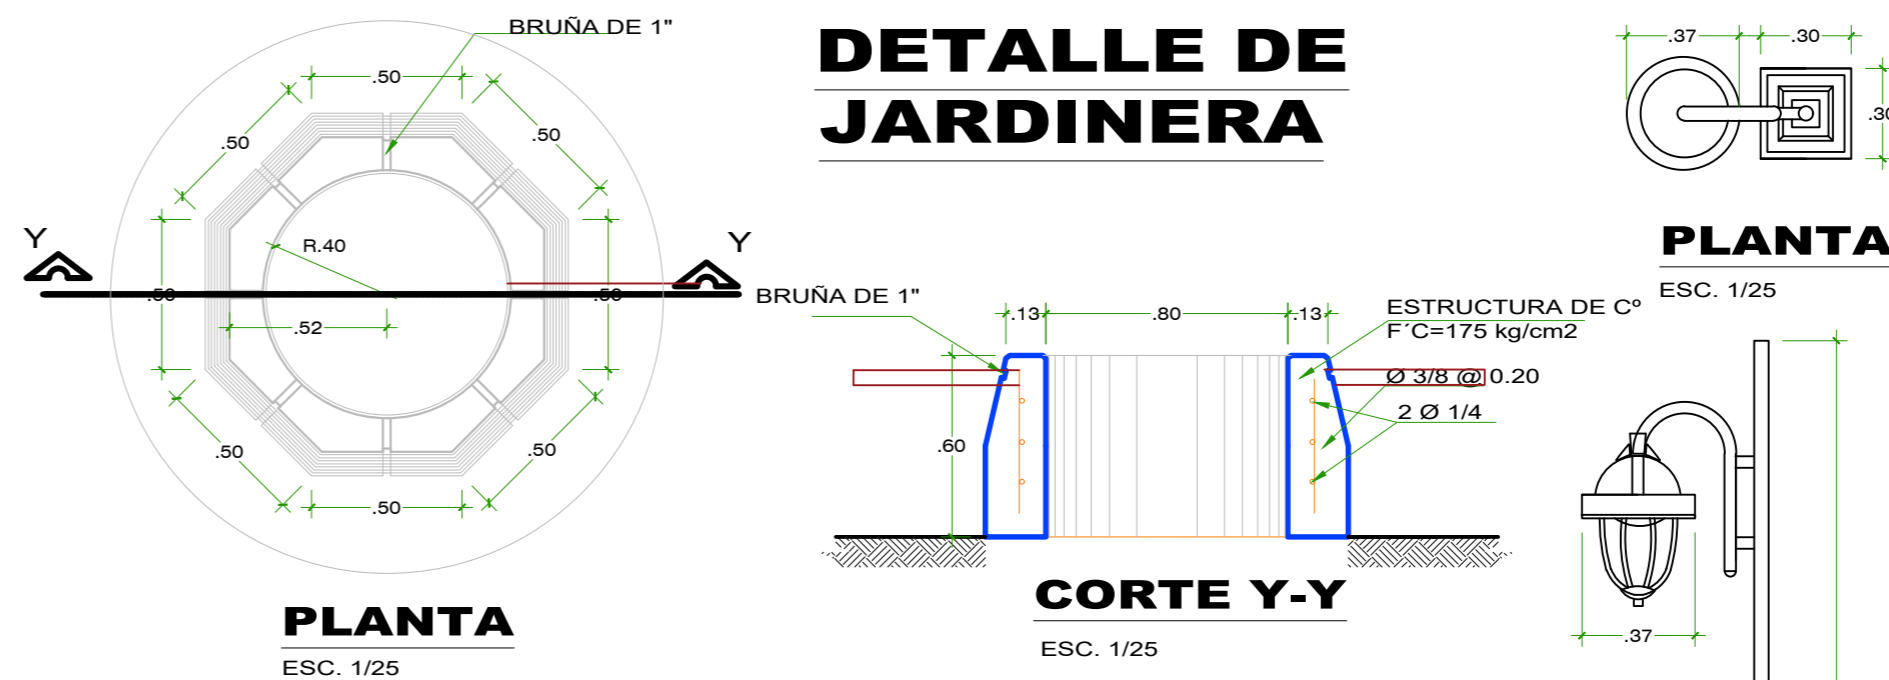

DETALLE DE BANCO

