



ESCUELA PROFESIONAL
DE ARQUITECTURA Y
URBANISMO

UNIVERSIDAD NACIONAL DEL ALTIPLANO-PUNO

PROYECTO: "PUESTA EN VALOR DEL ARCO DEUSTUA
Y SU AMBIENTE URBANO MONUMENTAL-PUNO".

PRESENTADO POR:

- BACH. ACEITUNO LUQUE YEBEL YEN
- BACH. FLORES CONDORI MAGNA ROCIO


PLANO : NIVEL DE PISO
Y ANTIGUEDAD EN EL
AMBIENTE URBANO
MONUMENTAL
ARCO DEUSTUA

ESCALA : 1/500

FECHA : MARZO, 2019

LAMINA N°

A-02

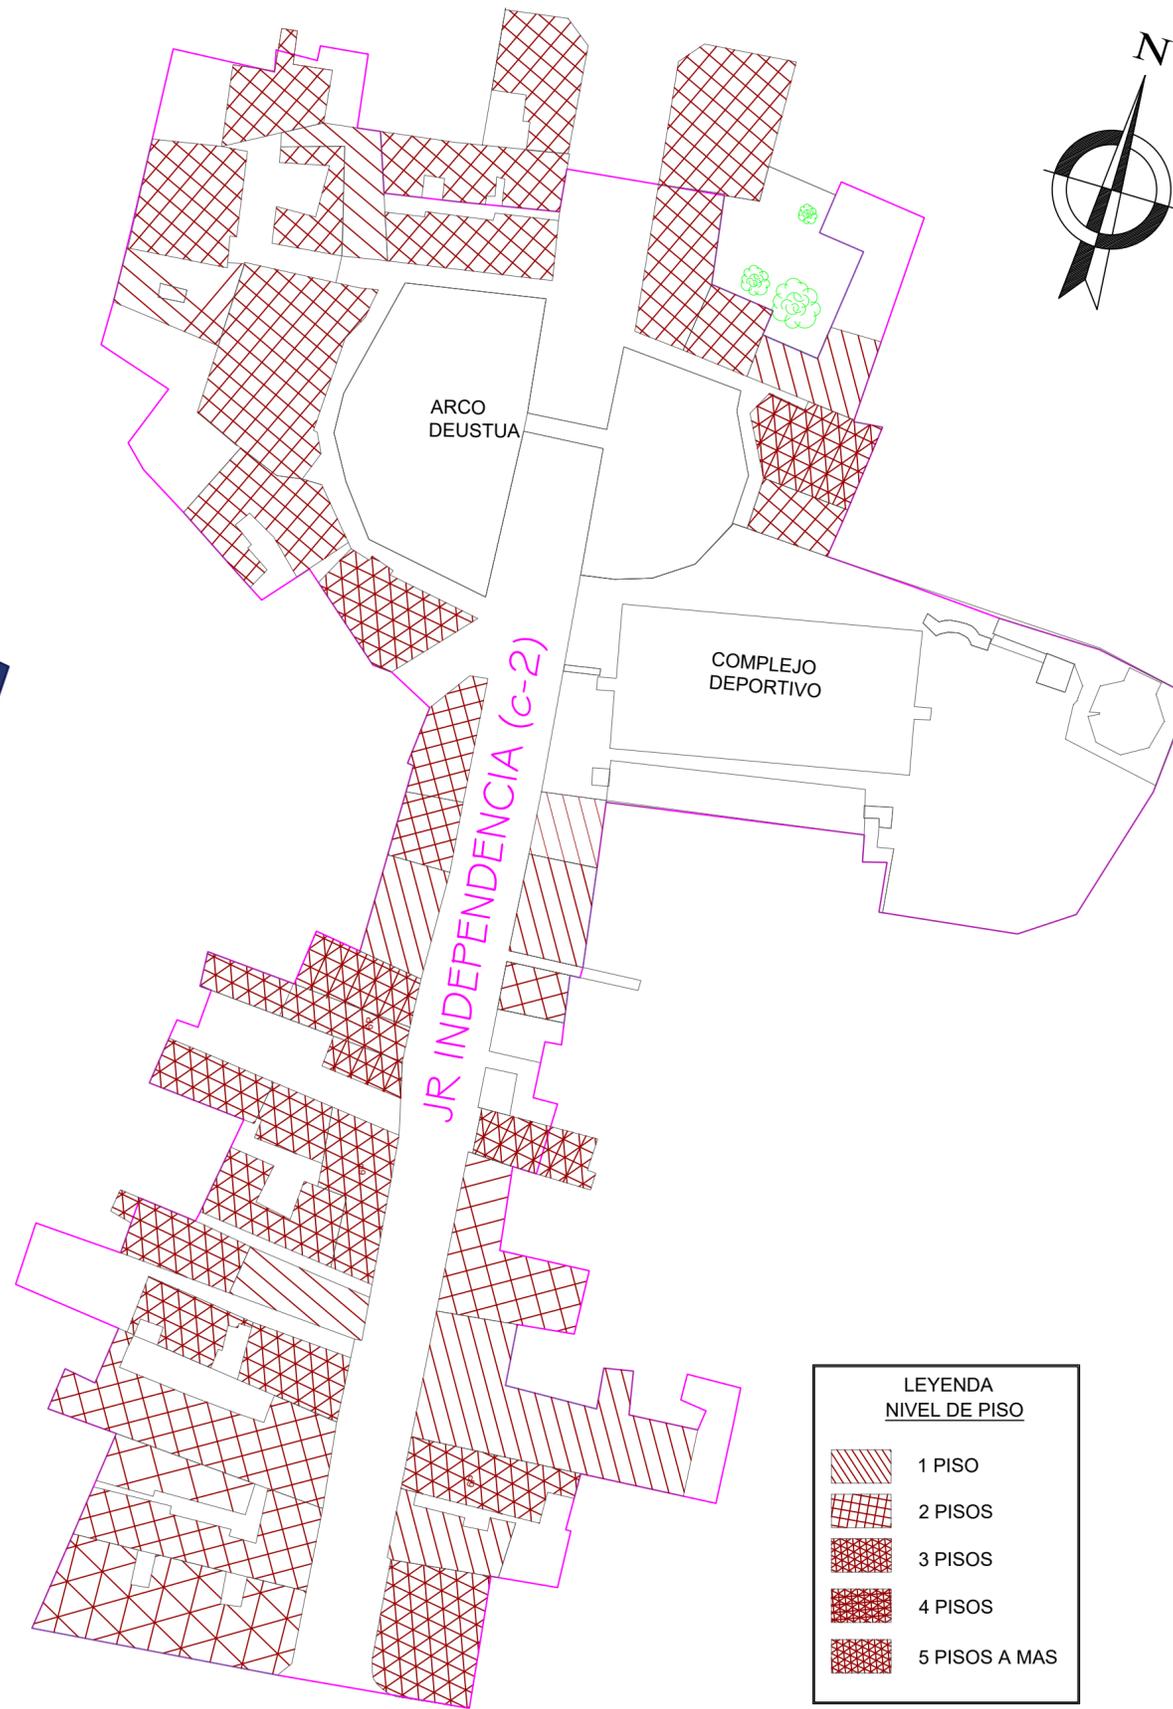

LEYENDA
NIVEL DE PISO

	1 PISO
	2 PISOS
	3 PISOS
	4 PISOS
	5 PISOS A MAS

NIVEL DE PISO DE LAS EDIFICACIONES EN EL
AMBIENTE URBANO MONUMENTAL ARCO
DEUSTUA



LEYENDA
ANTIGUEDAD

	1-10 años
	11-30 años
	31-60 años
	61-80 años
	SIN CONSTRUIR

ANTIGUEDAD DE LAS EDIFICACIONES EN
EL AMBIENTE URBANO MONUMENTAL
ARCO DEUSTUA