
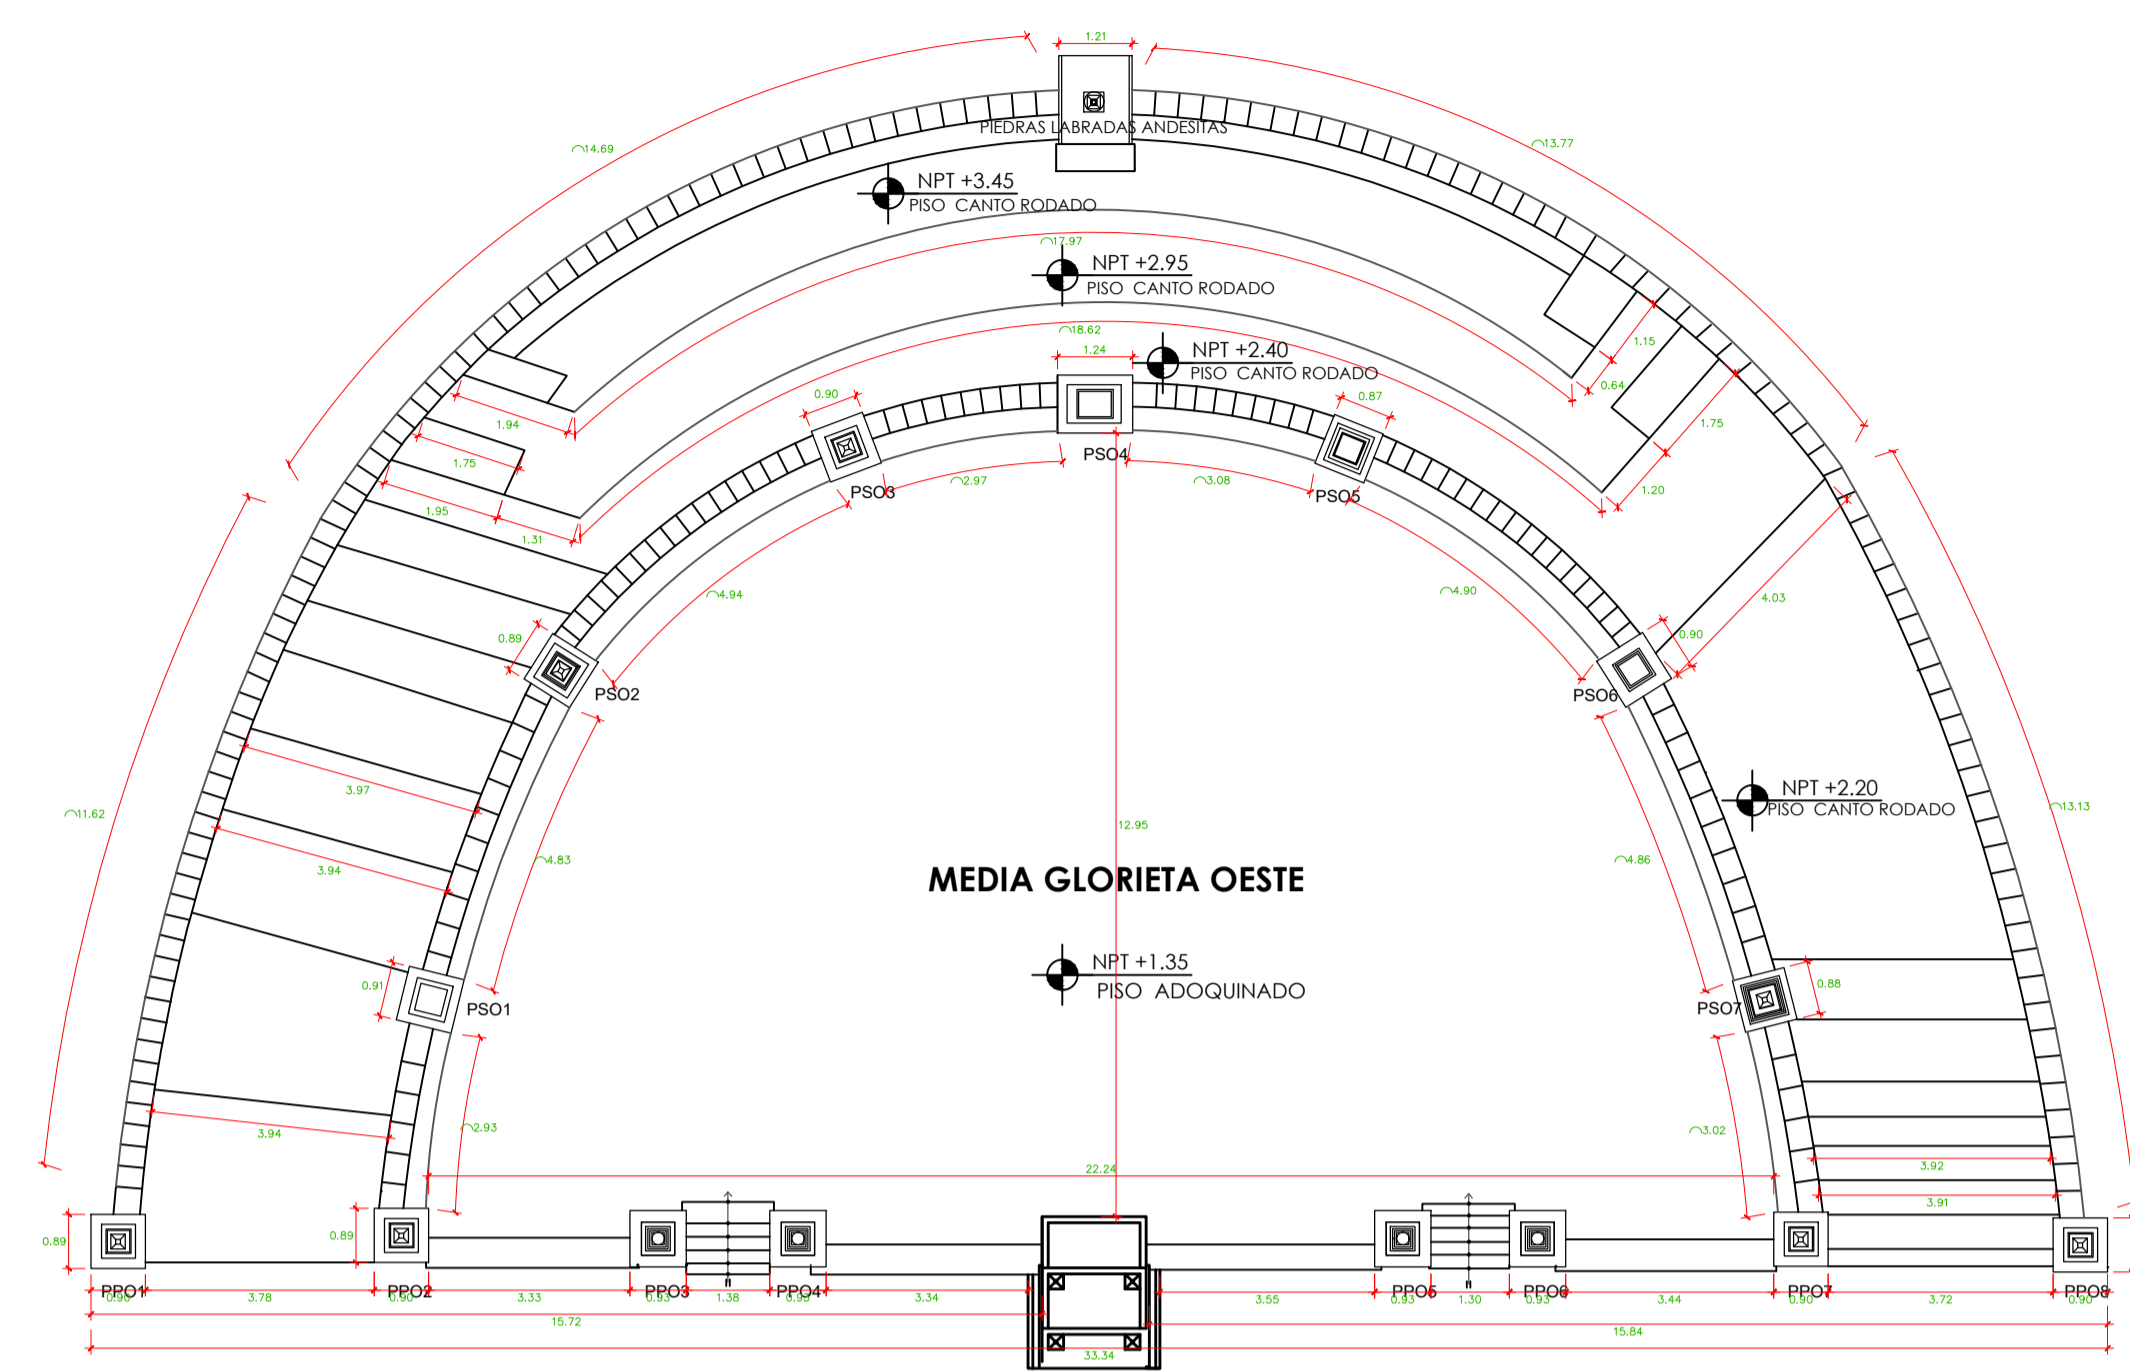



PRESENTADO POR:
- BACH. ACEITUNO LUQUE
YEBEL YEN
- BACH. FLORES CONDORI
MAGNA ROCIO

PLANO :
ESTADO ACTUAL
PLANTA
ESCALA :
INDICADA
FECHA :
MARZO, 2019


LAMINA N°
A-05

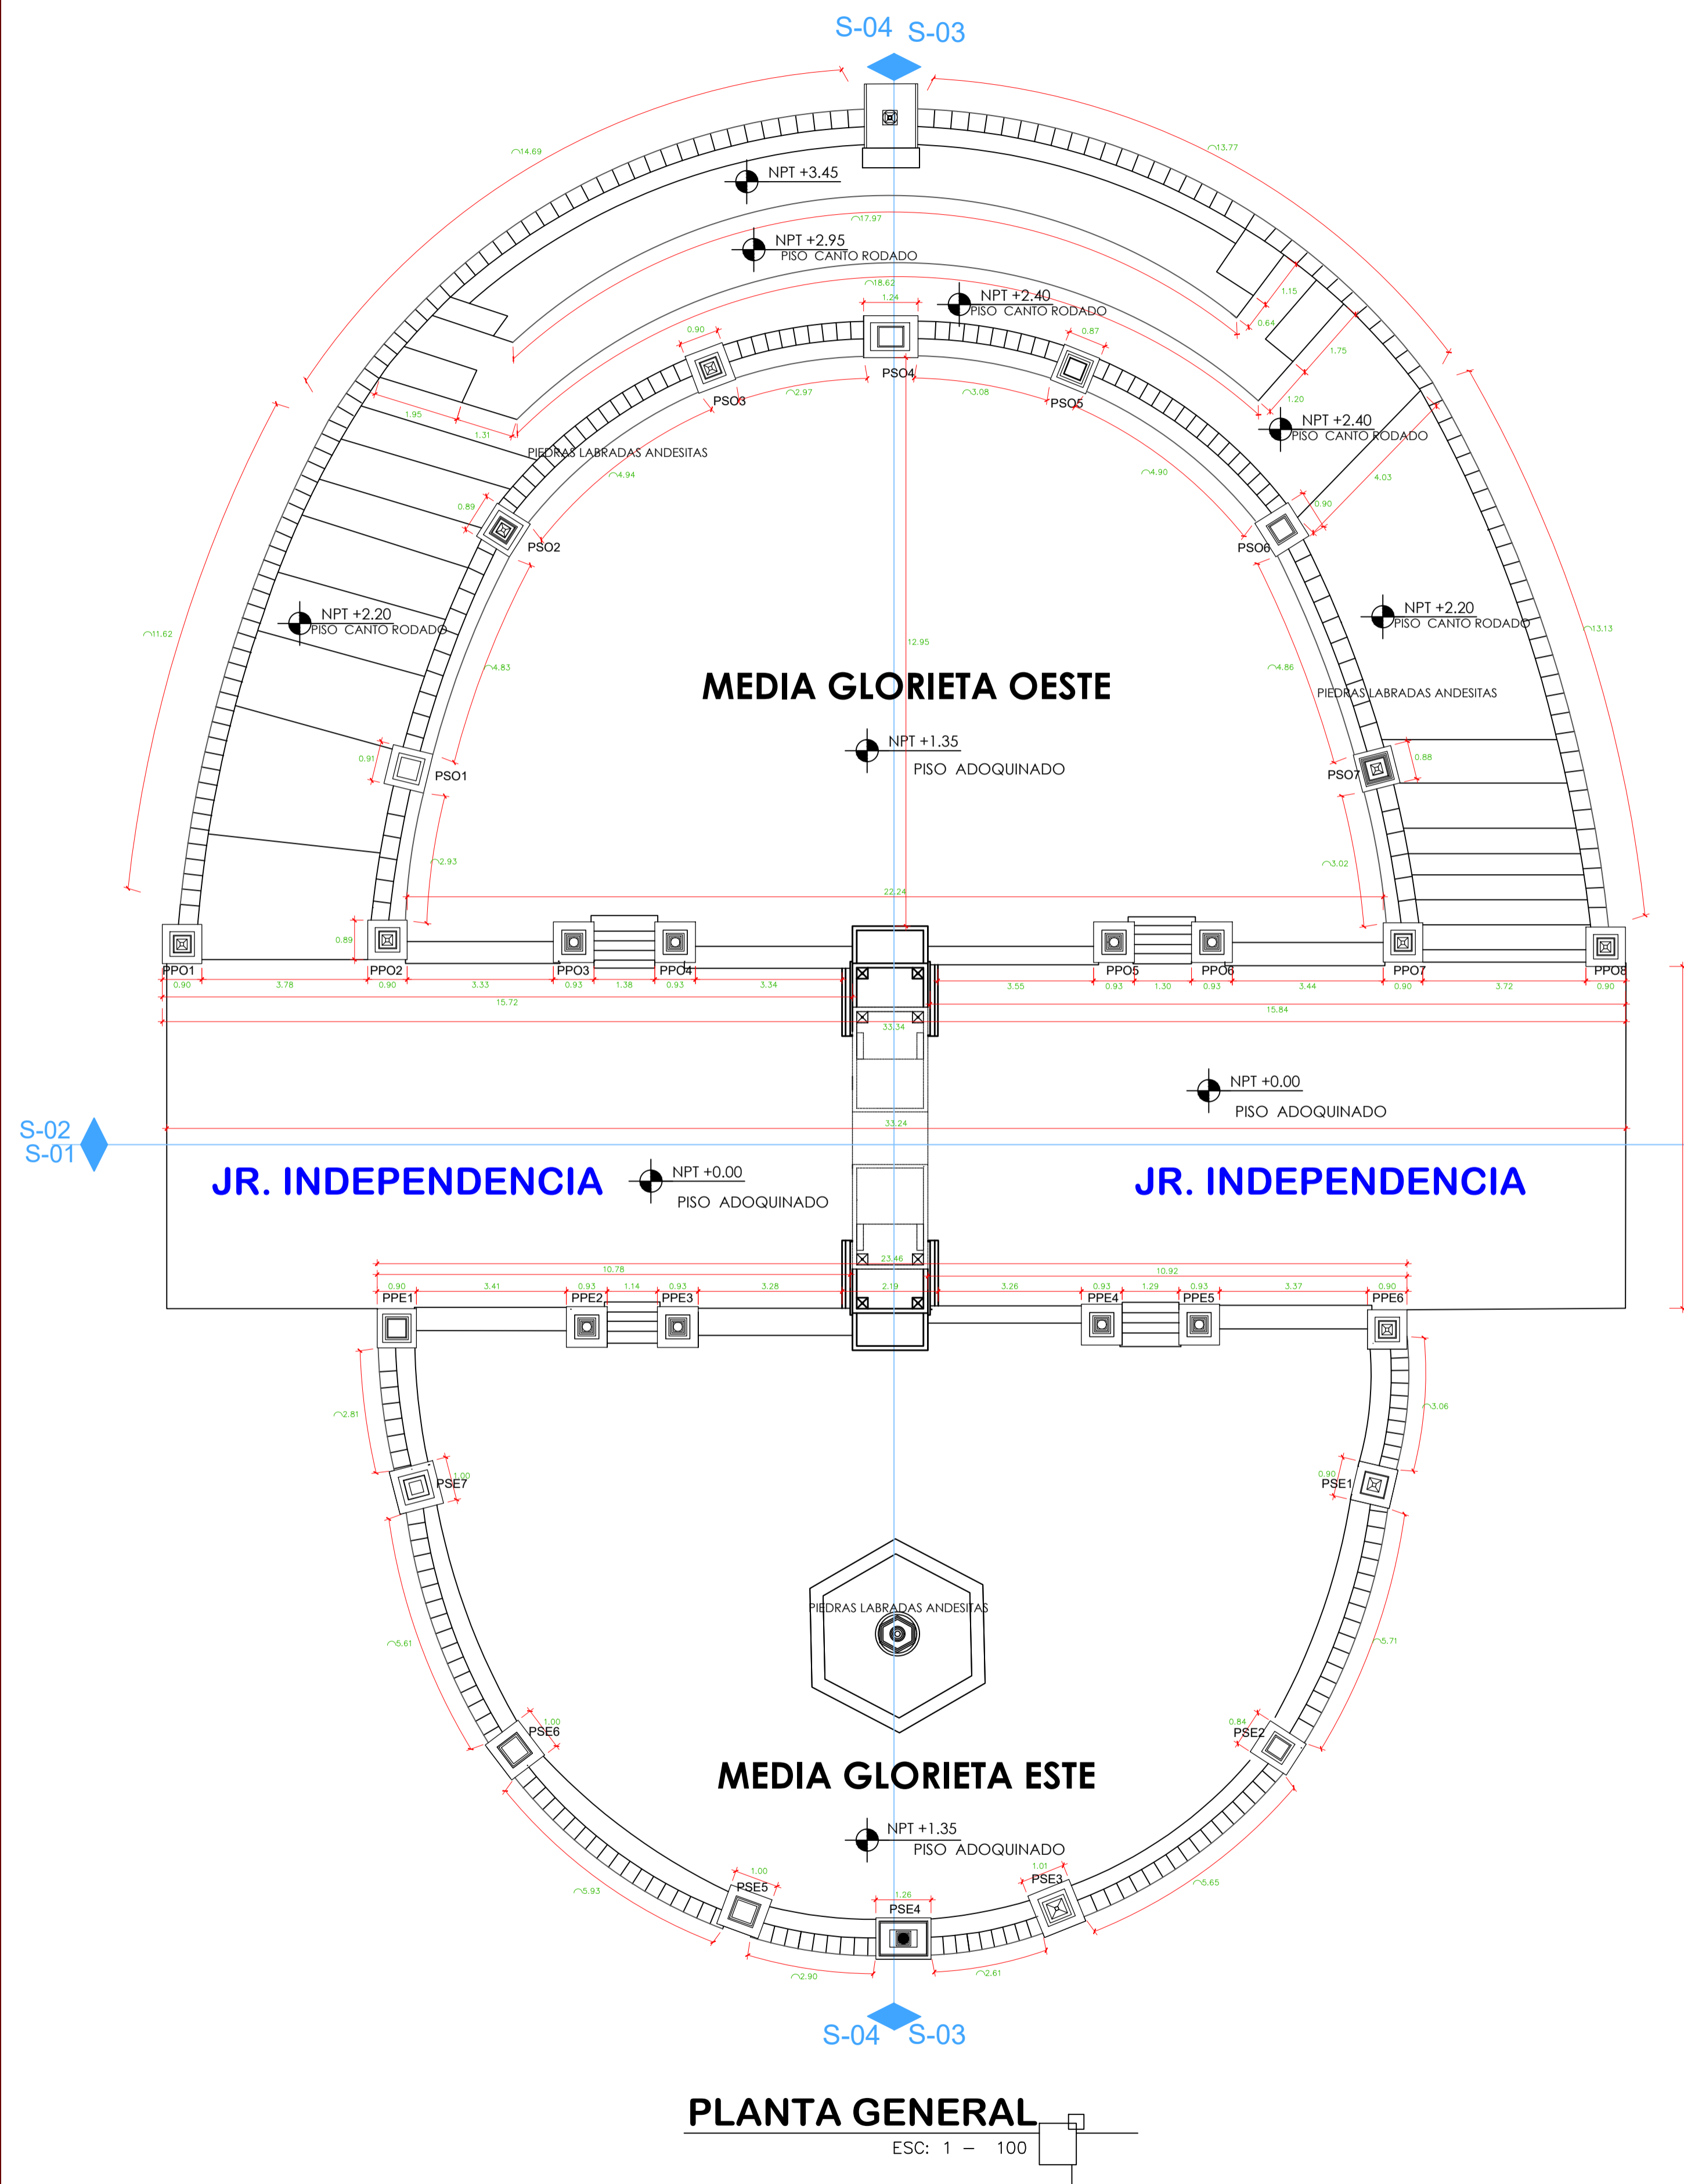

PLANTA GLORIETA OESTE
ESC: 1 - 125

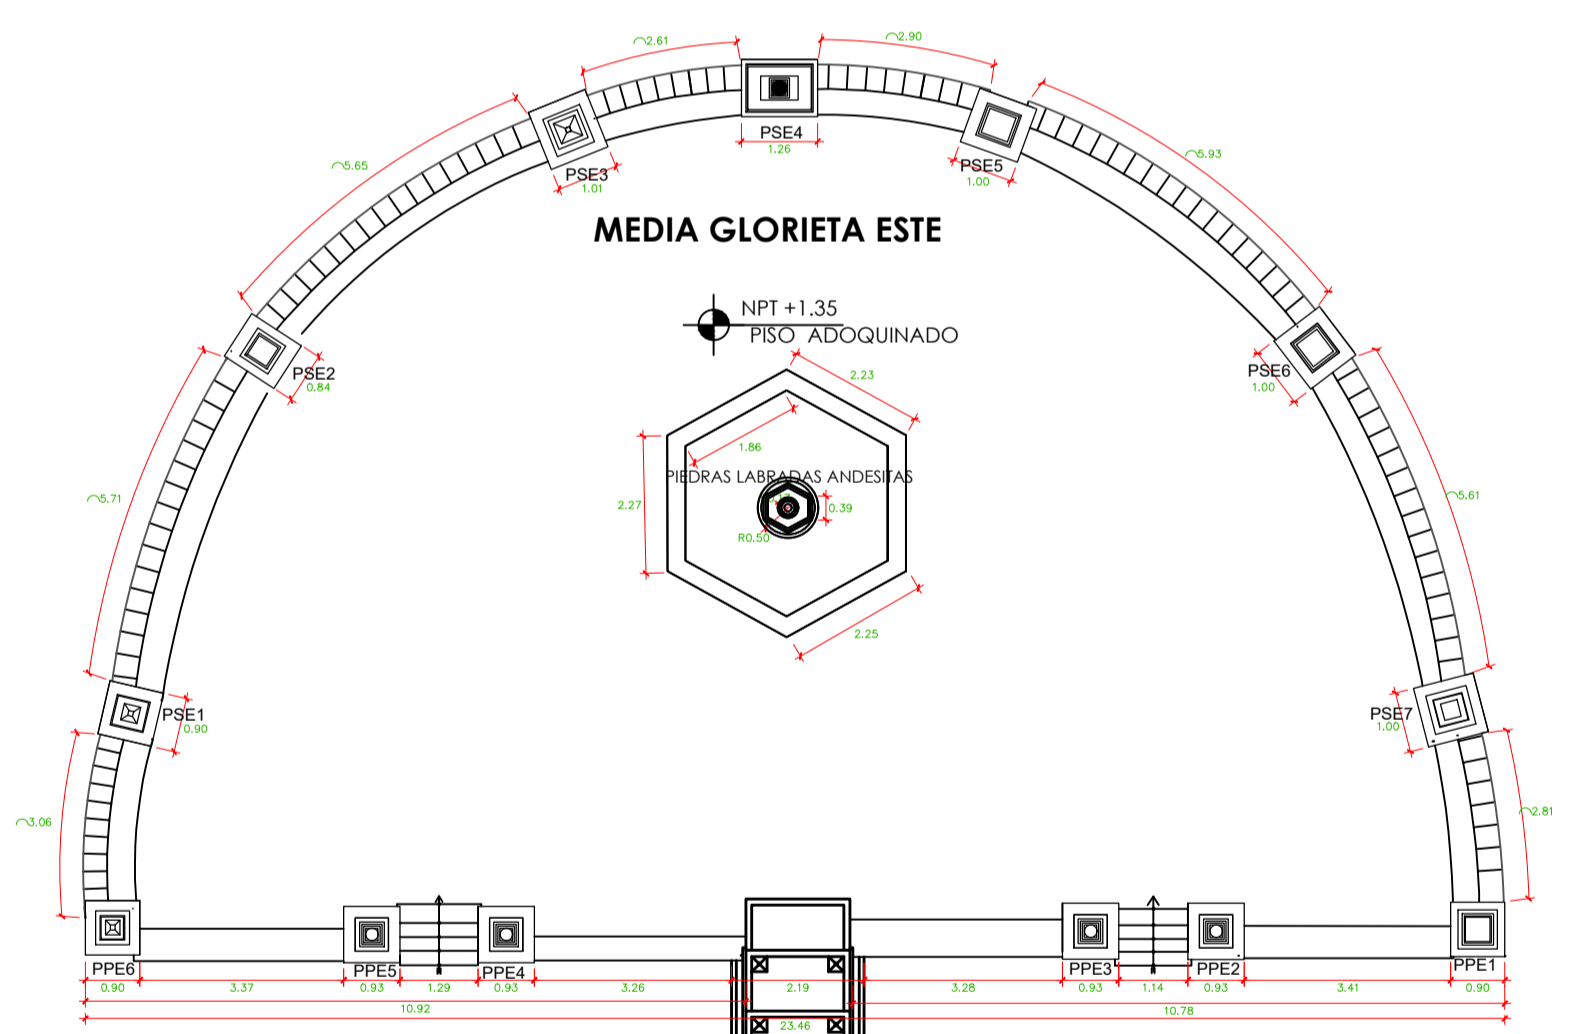

PLANTA GLORIETA ESTE
ESC: 1 - 125

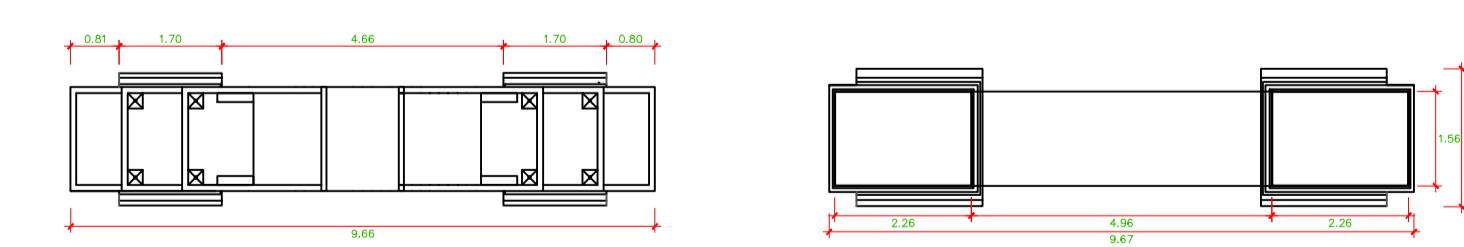

PLANTA ARCO
ESC: 1 - 125