



UNIVERSIDAD NACIONAL DEL ALTIPLANO-PUNO.


UNIVERSIDAD NACIONAL DEL ALTIPLANO.

PROYECTO: "PUESTA EN VALOR DEL ARCO DEUSTUA Y SU AMBIENTE URBANO MONUMENTAL-PUNO".

PRESENTADO POR:
 - BACH. ACEITUNO LUQUE YEBEL YEN
 - BACH. FLORES CONDORI MAGNA ROCIO



PLANO :
 ESTADO ACTUAL
 ELEVACIONES Y DETALLES
ESCALA :
 1:50
FECHA :
 MARZO, 2019

LAMINA N°
A-07

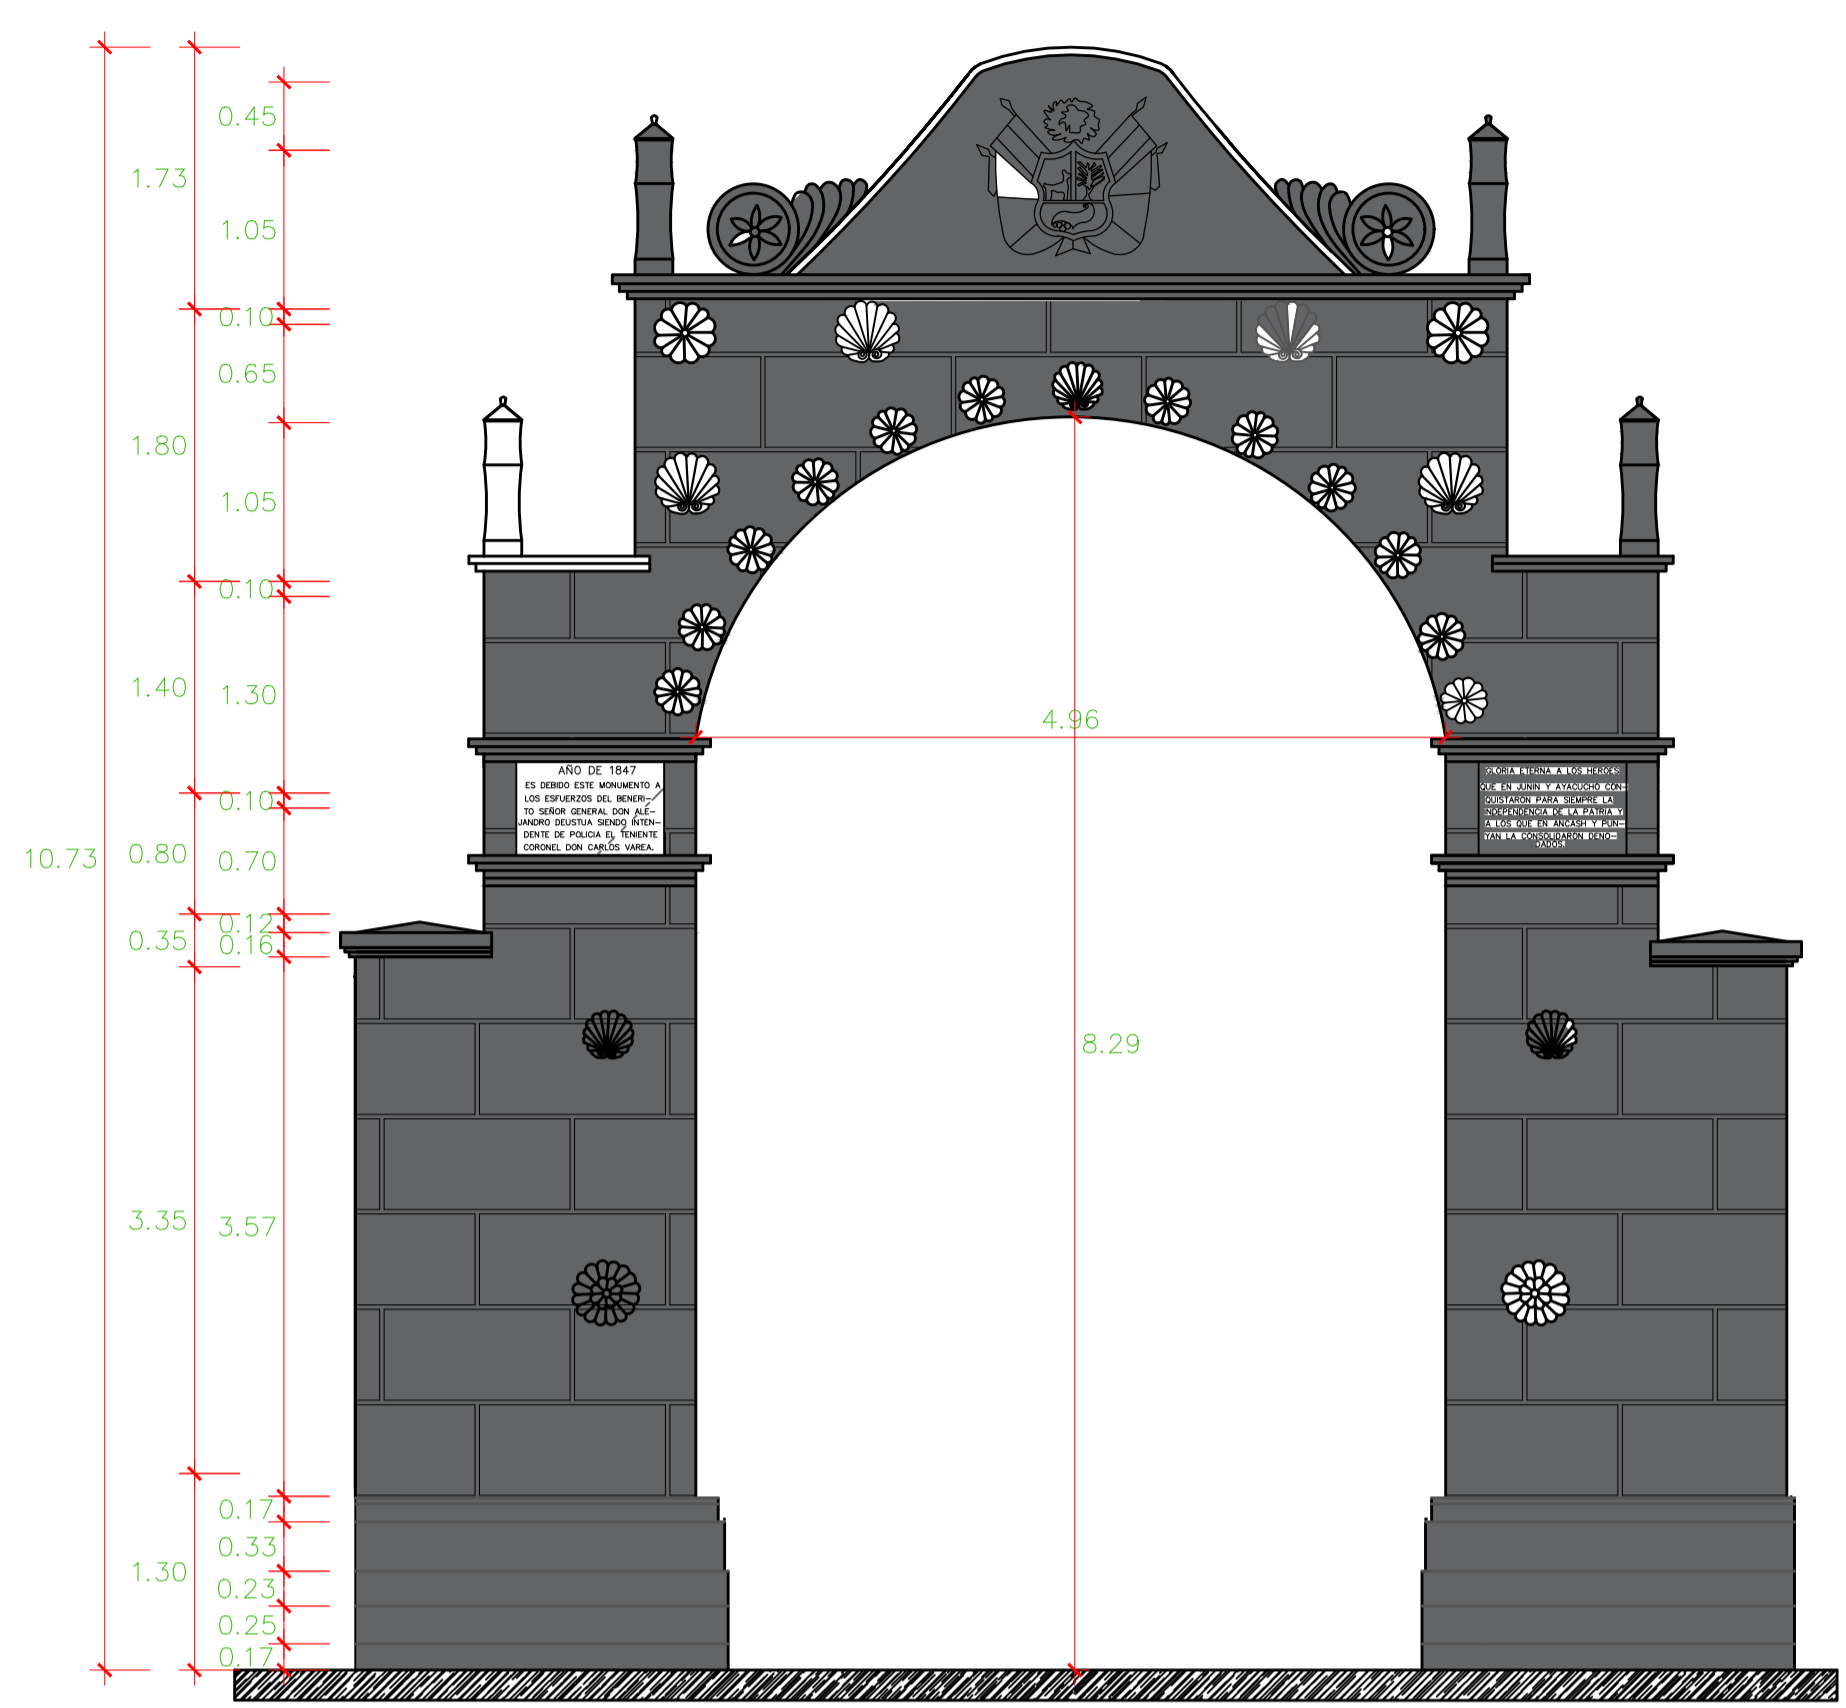



ELEVACION ARCO LADO SUR

ESC: 1 - 50

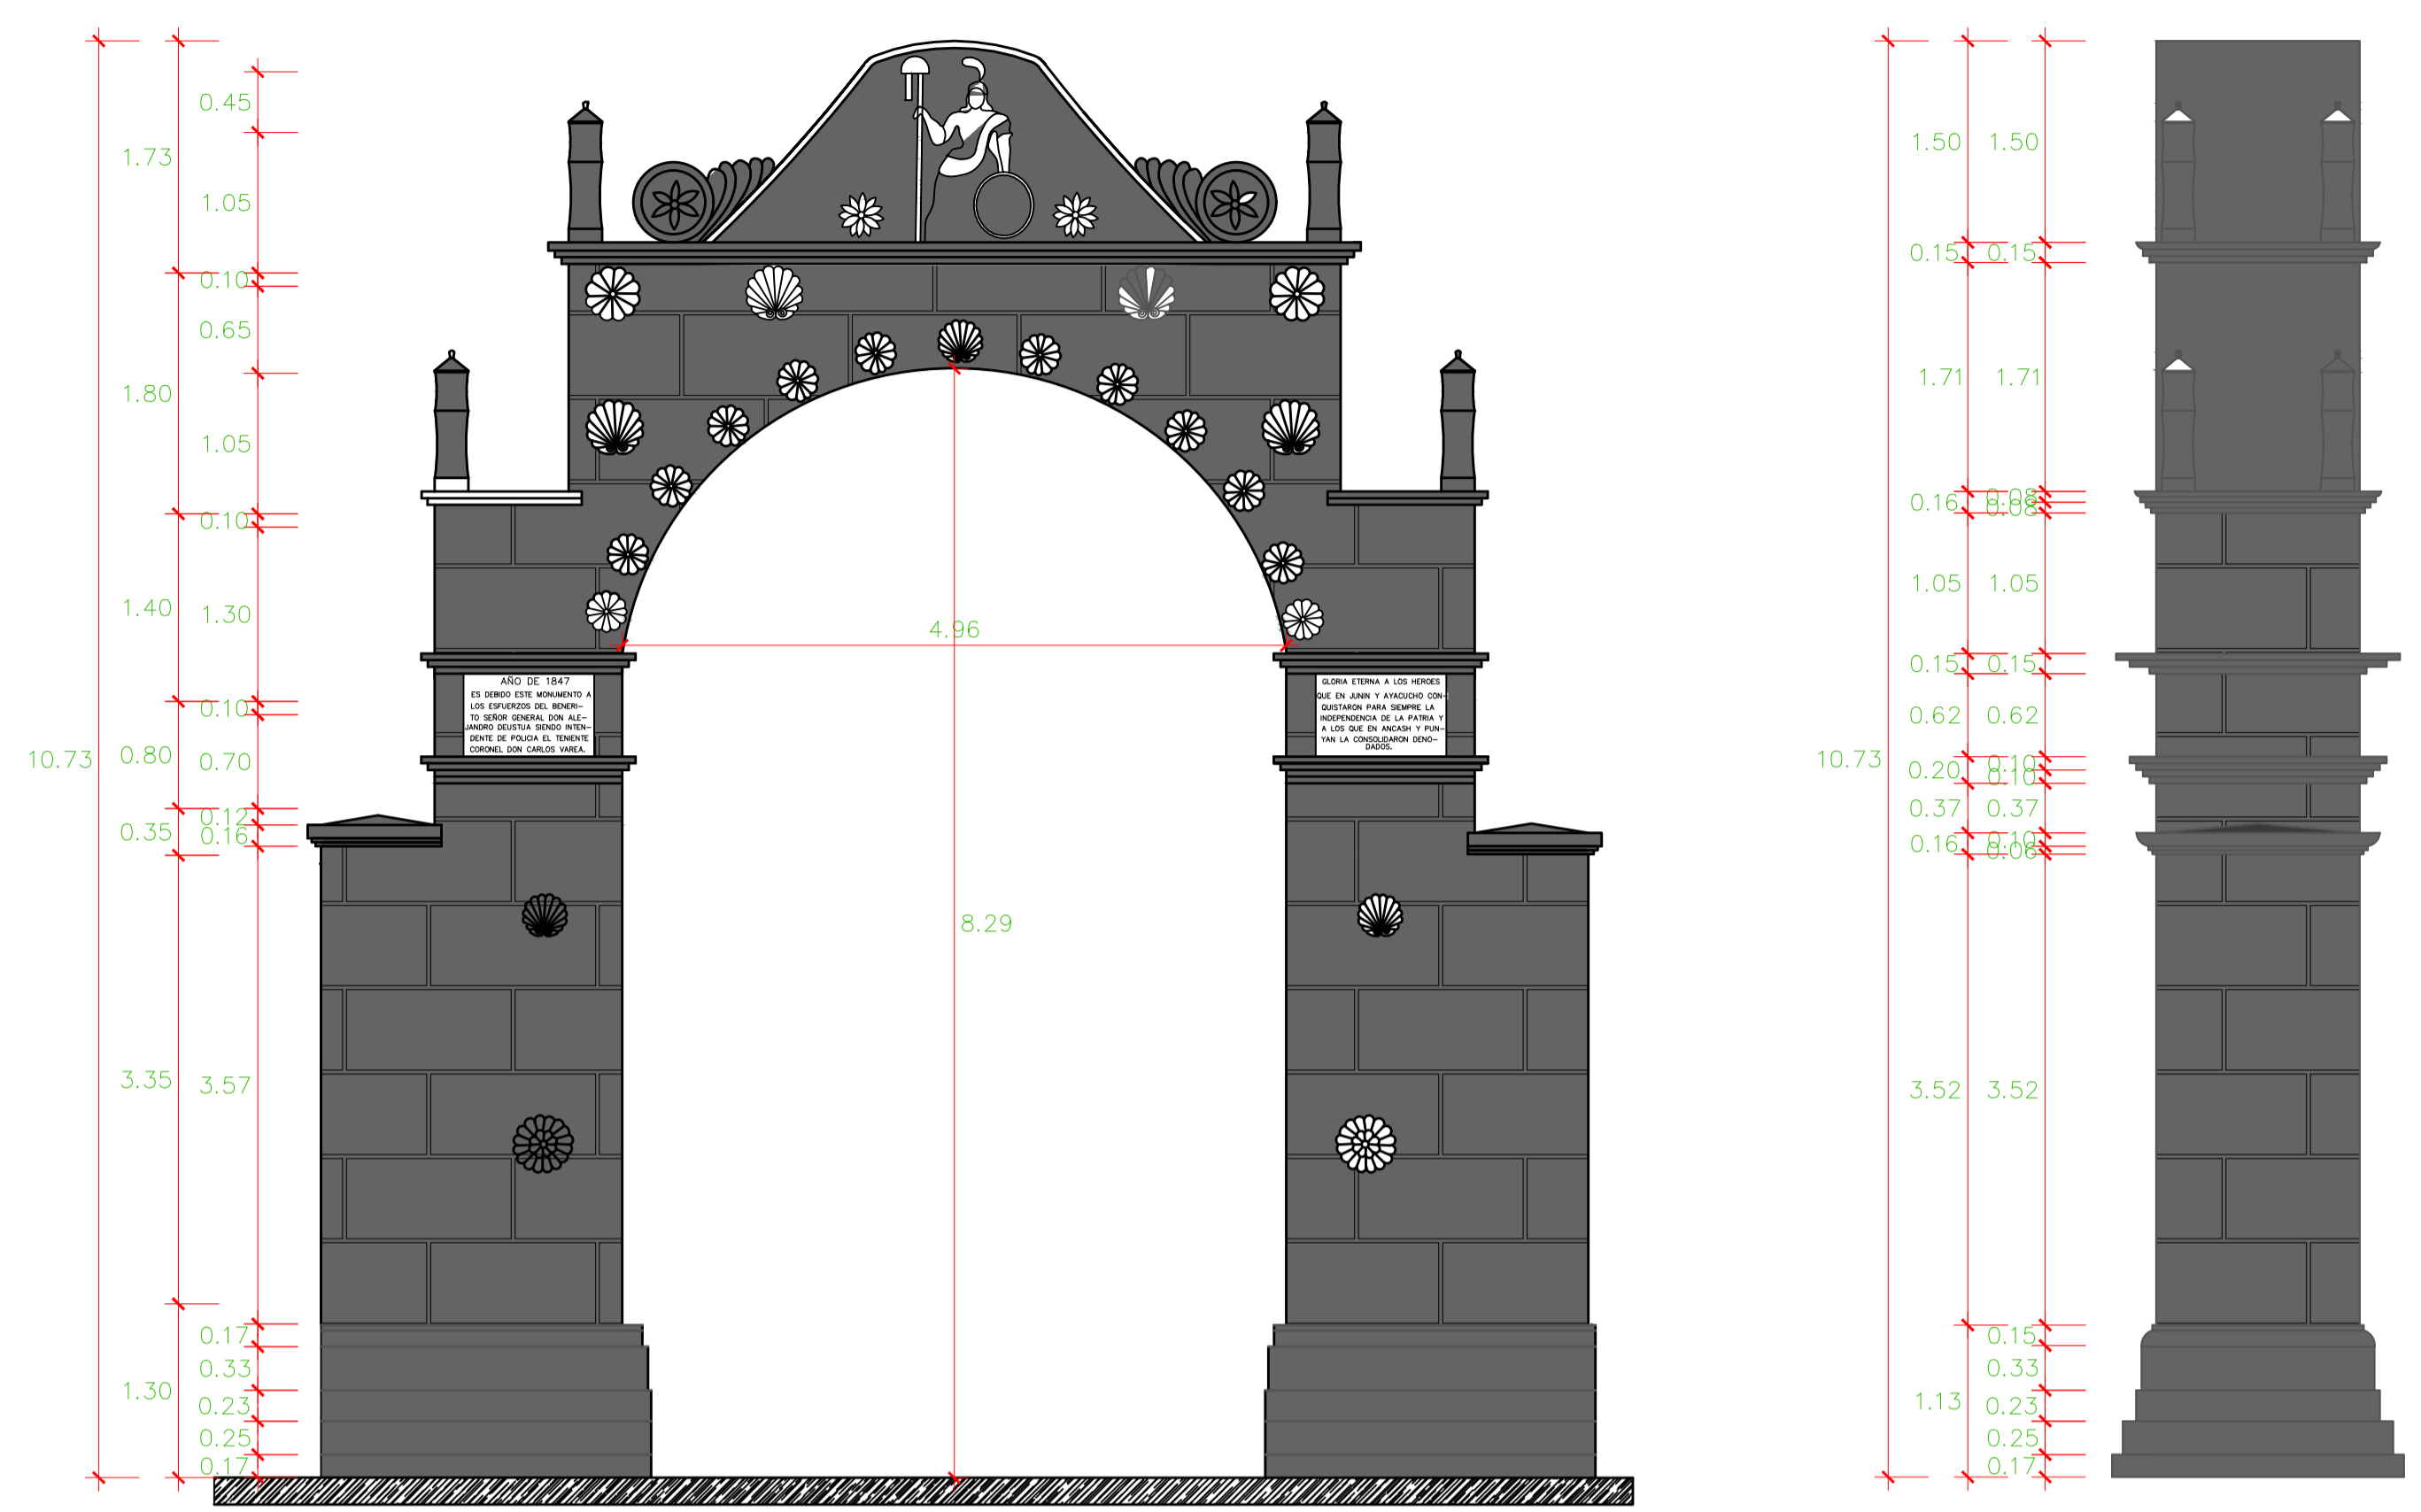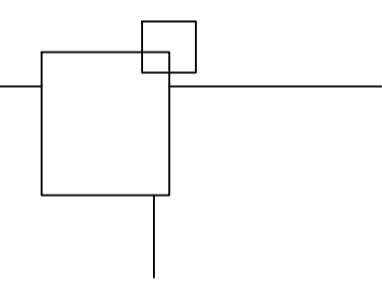



ELEVACION ARCO LADO NORTE

ESC: 1 - 50

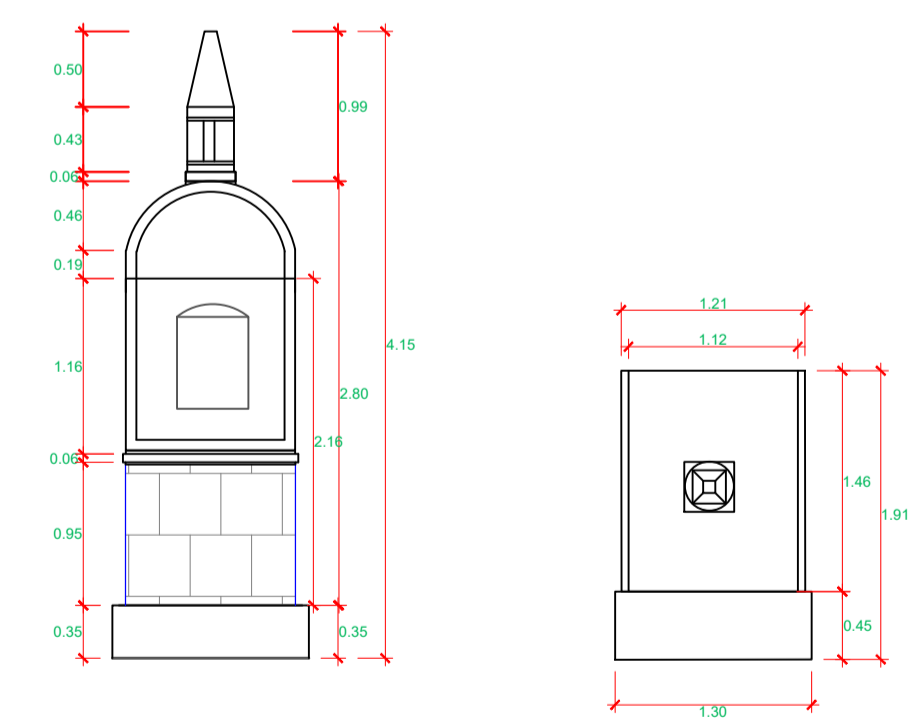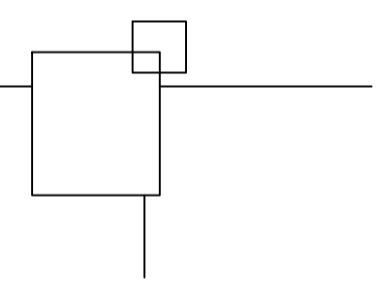


PILETA ADOSADA


ESC: 1 - 50

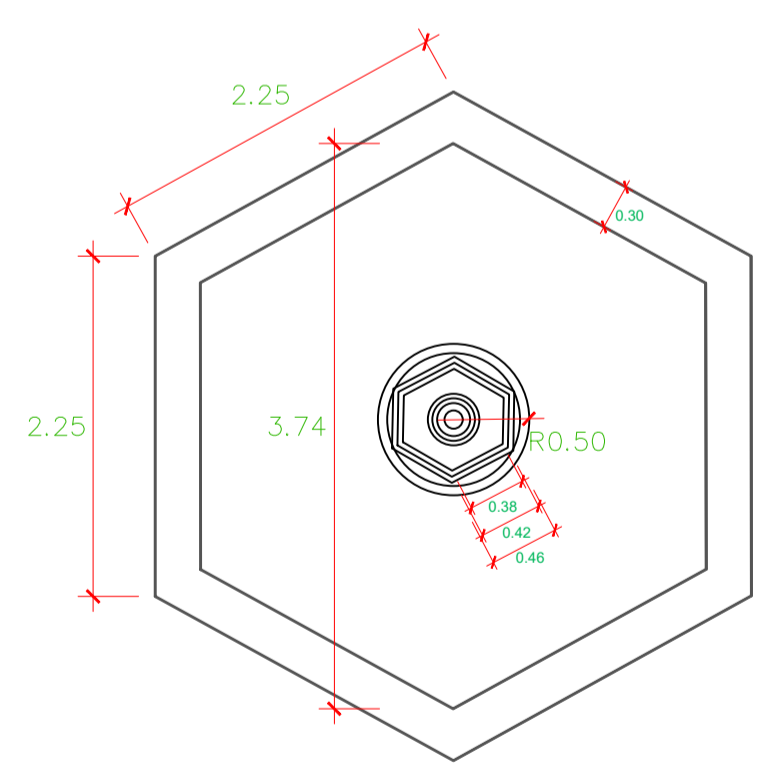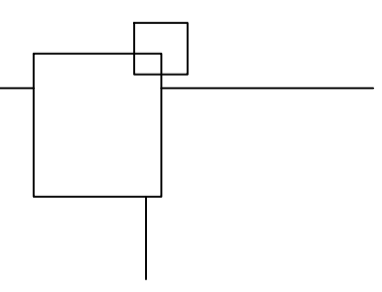

PLANTA

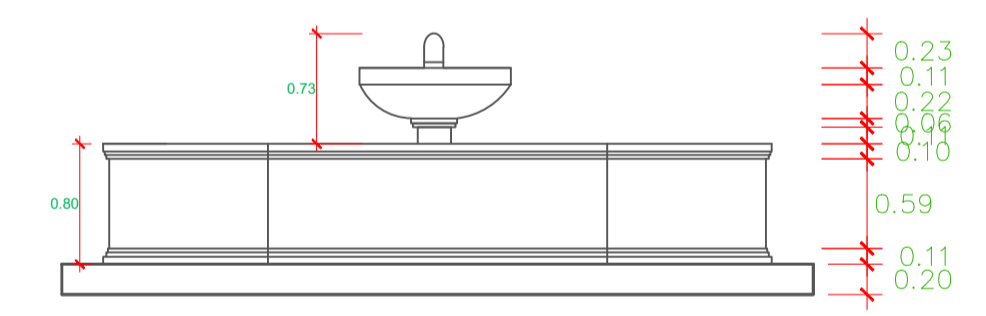

ELEVACION SUR

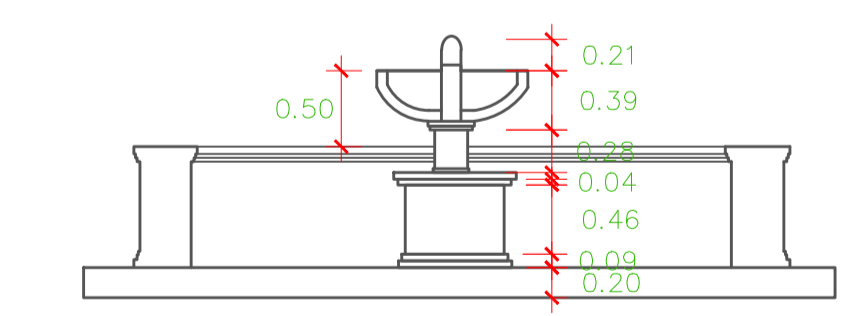

CORTE

PILETA - MEDIA GLORIETA ESTE

ESC: 1 - 50

