
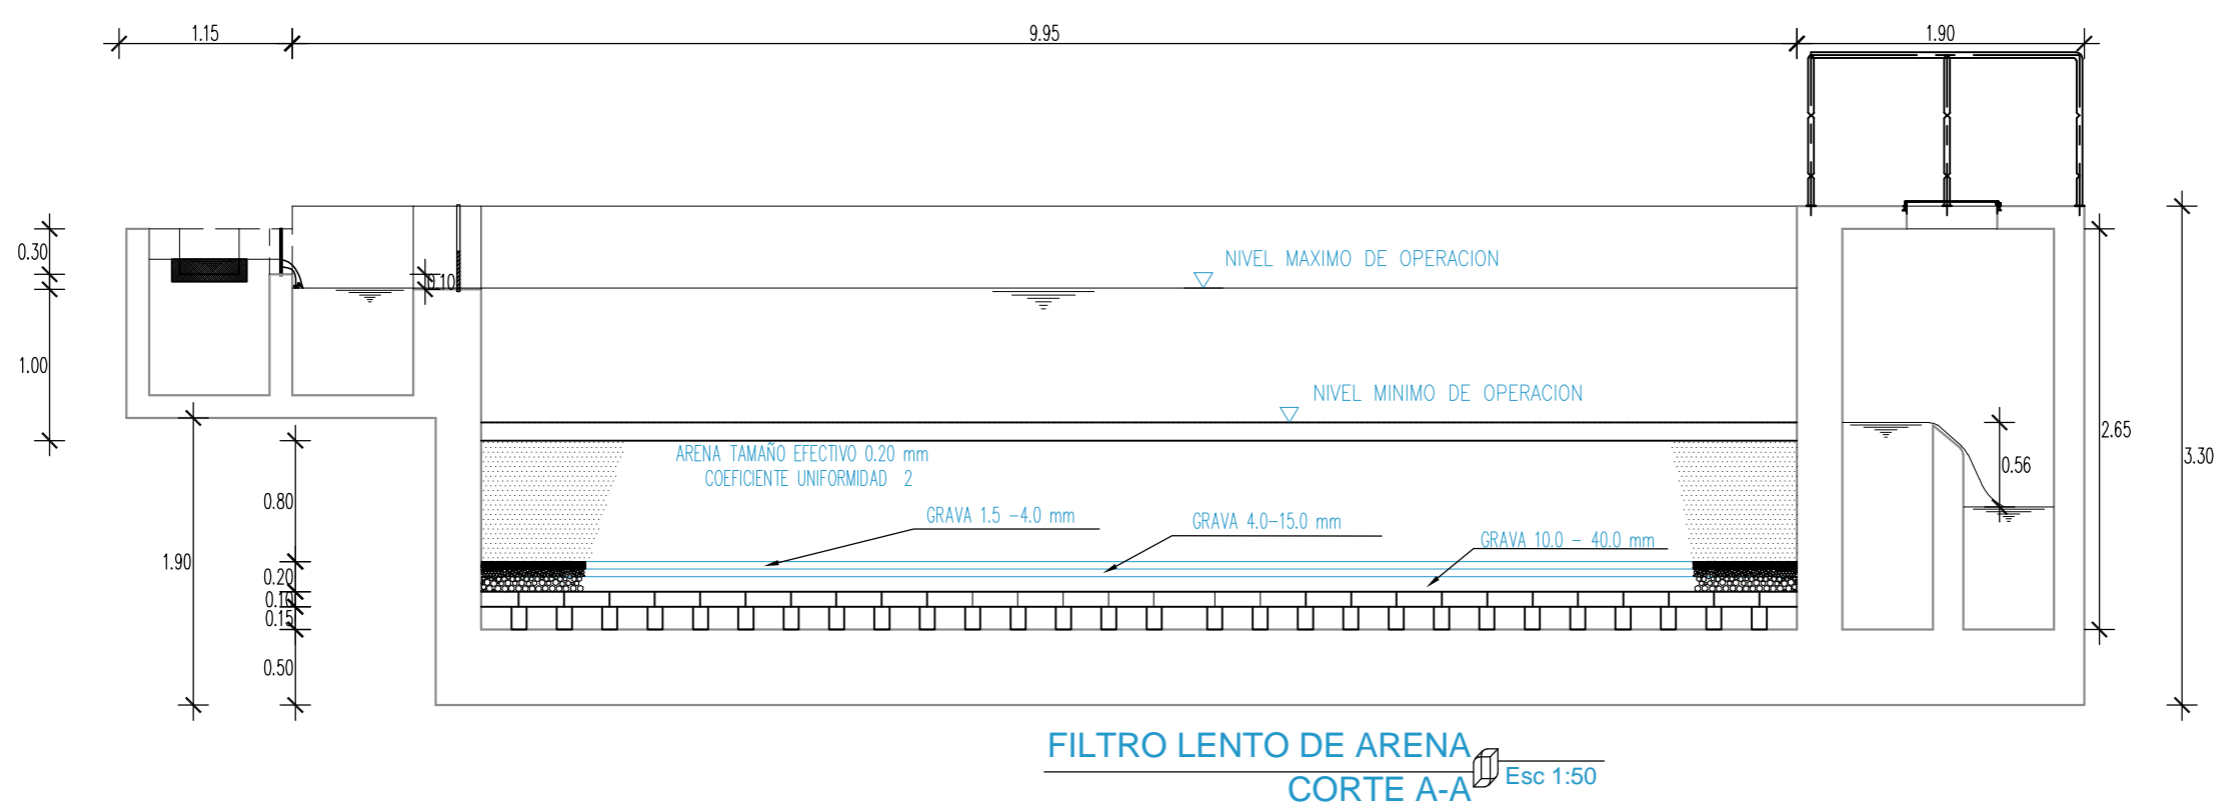


## **ANEXOS**

### **C. FILTRO LENTO DE ARENA**

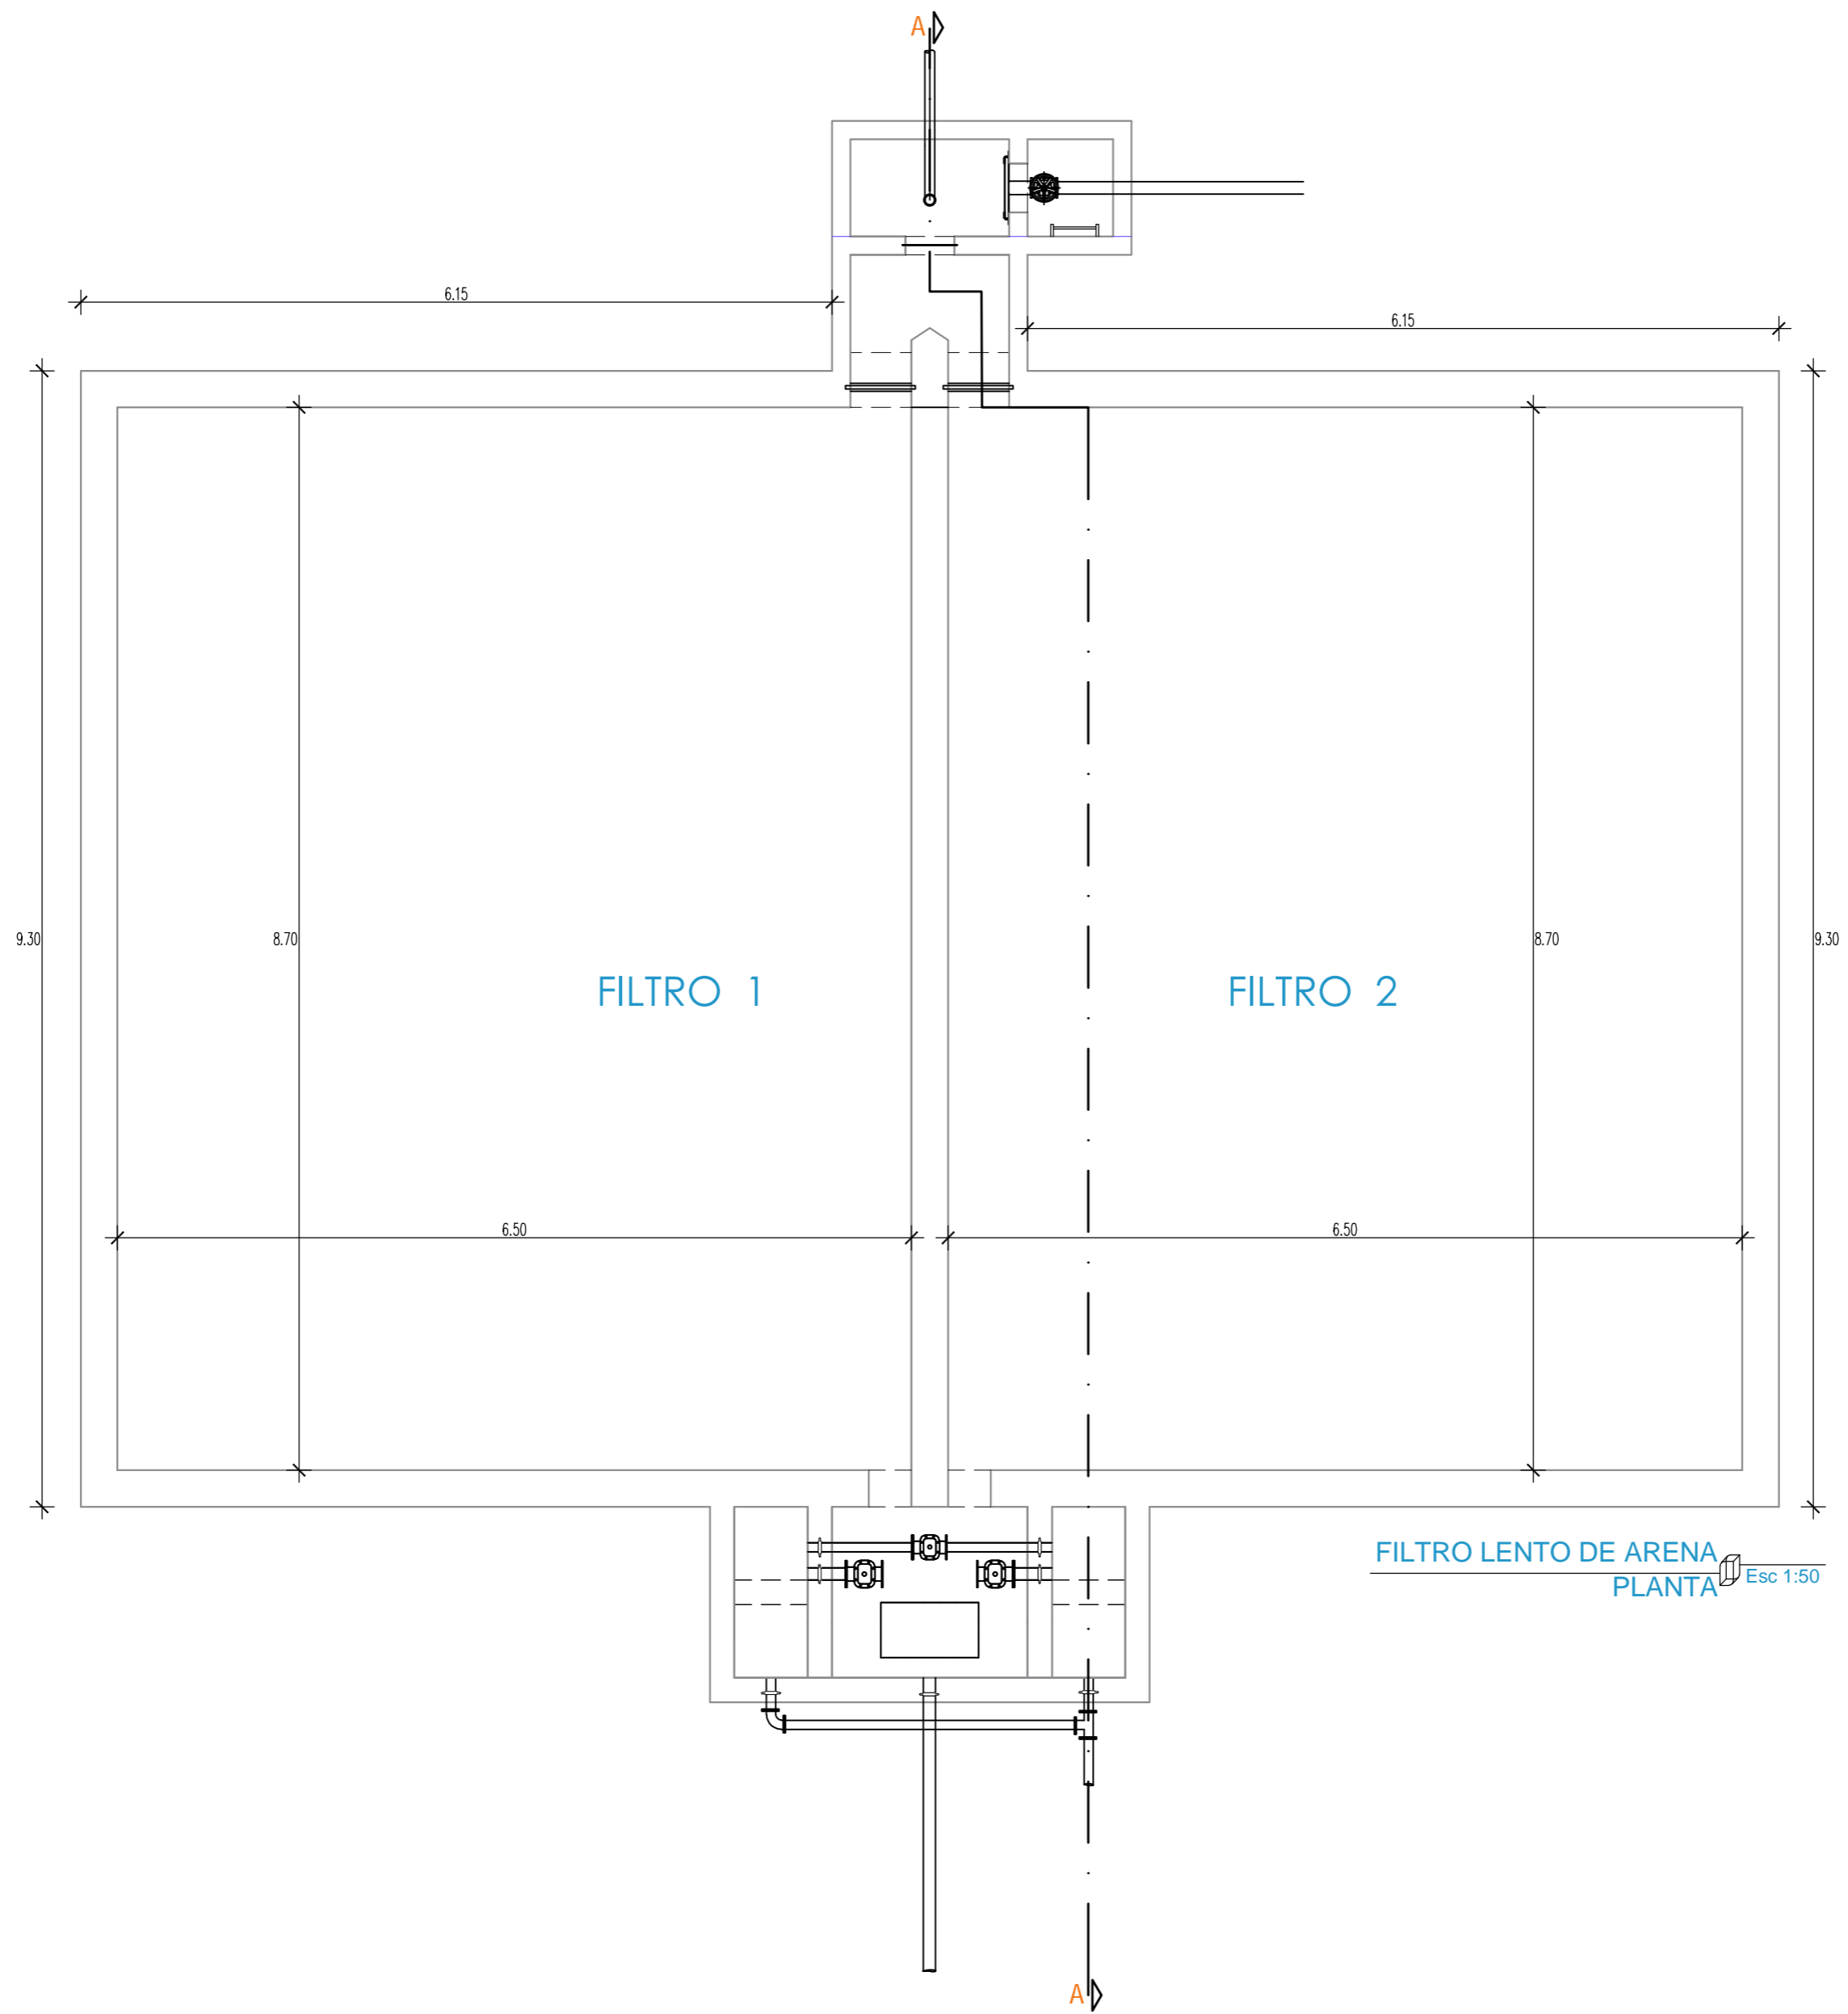

PROYECTO DE TESIS:  
"DISEÑO Y ANALISIS DE PLANTAS POTABILIZADORAS DE AGUA PARA CONSUMO HUMANO, EN EL CENTRO POBLADO DE BALSAPATA - 2017"

UNIVERSIDAD NACIONAL DEL ALTIPLANO	PLANO : FILTRO LENTO DE ARENA
UBICACION: REGION : PUNO PROVINCIA : MELGAR DISTRITO : ORURILLO	FACULTAD DE INGENIERIA CIVIL Y ARQUITECTURA ESCUELA PROFESIONAL DE INGENIERIA CIVIL
ESCALA: Indicada	CODIGO: ANEXO C
TESISTA: Juan Gonzalo Quispe Condori	FECHA: Mayo del 2019