




PLANO UBICACION
ESC: 1/5 000

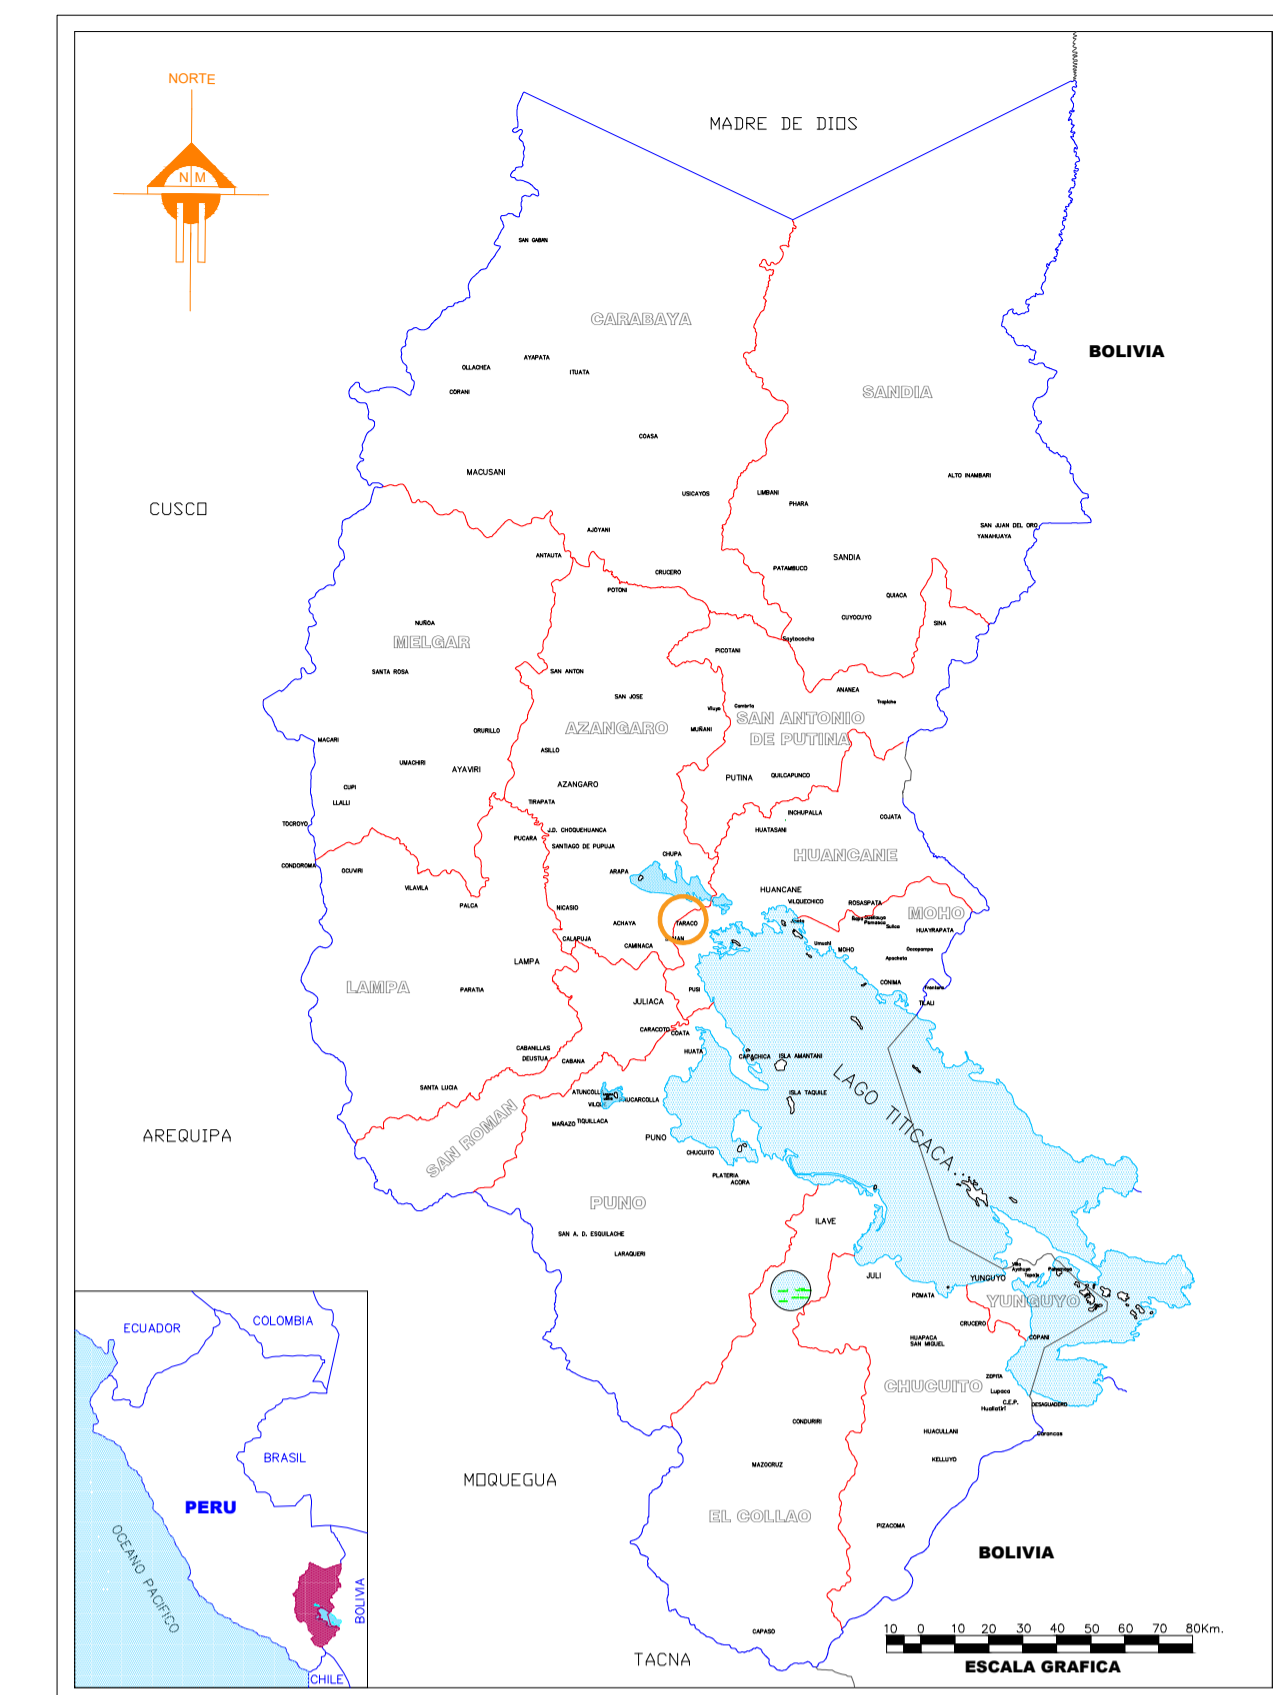

MAPA DEPARTAMENTAL

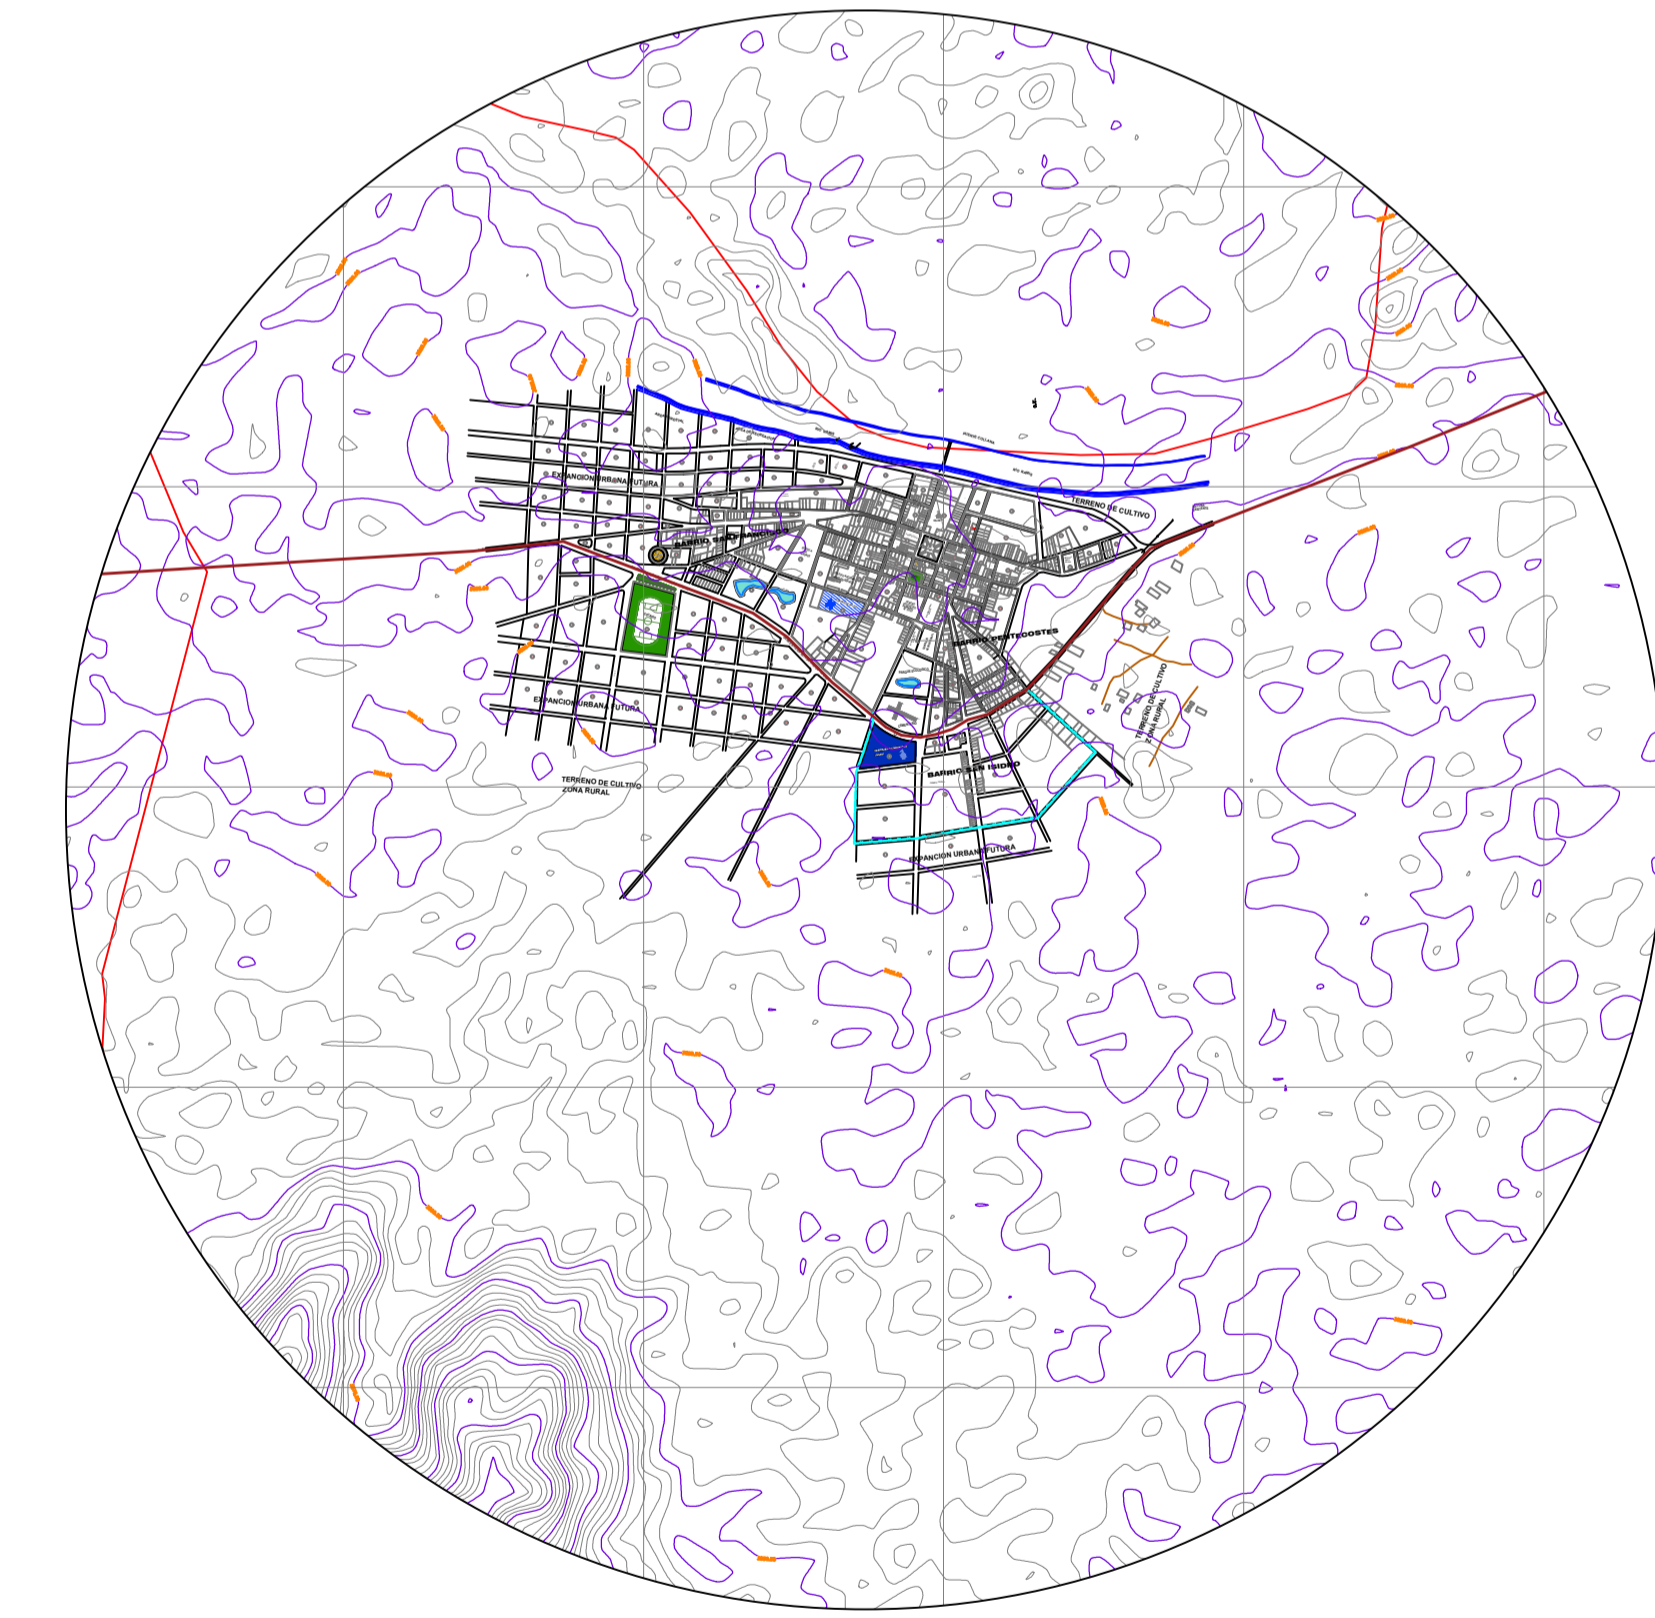

PLANO LOCALIZACION
ESC: 1/25 000

	PROYECTO: "REVITALIZACIÓN DEL ESPACIO PÚBLICO DEL CENTRO URBANO DE TARACO, PARA LA GENERACIÓN DE DINÁMICAS URBANAS CON CALIDAD DE OCUPACIÓN."	ELABORADO POR: Evelyn Quispe Mamani Sandra Monica Vilca Apaza	ESPECIALIDAD: ARQUITECTURA	FECHA: SETIEMBRE, 2019
	ASESOR: Arq. Jorge Adan Villegas Abril	UBICACION: Región : PUNO Provincia : HUANCANE Distrito : TARACO Localidad : TARACO	PLANO: UBICACION	ESCALA: INDICADA