



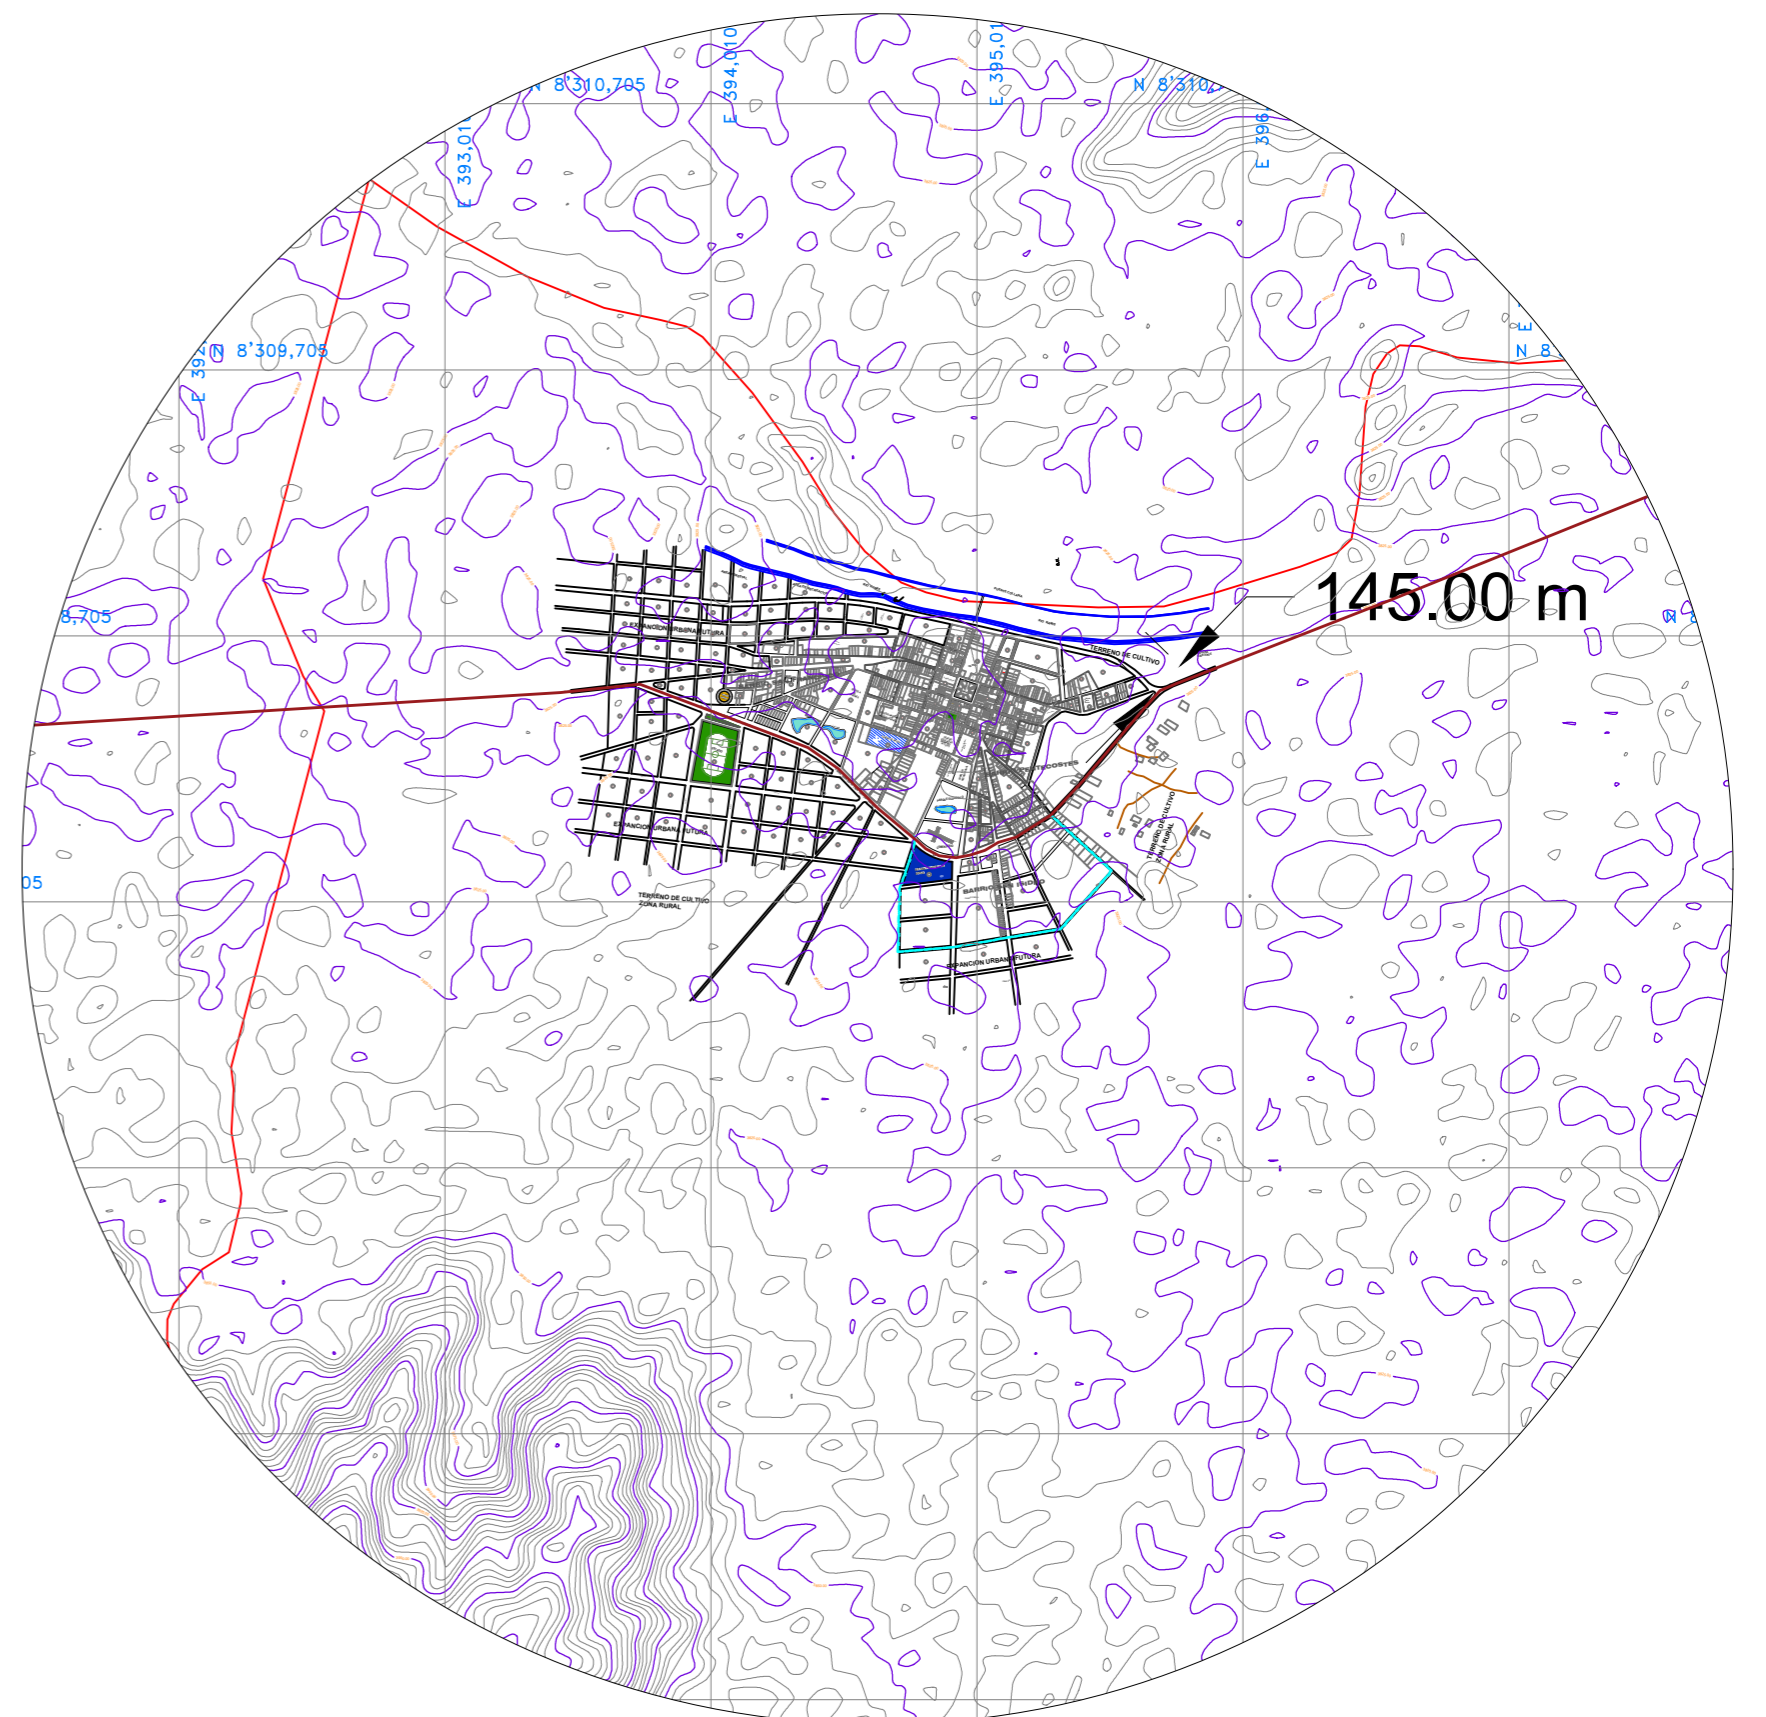


PLANO DE DISTRIBUCIÓN GENERAL
ARQUITECTURA ESC 1/1200

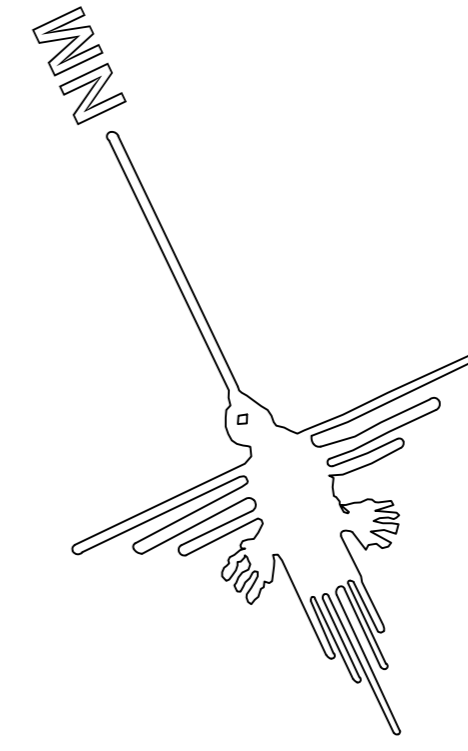

UBICACION
ARQUITECTURA ESC 1/200

	PROYECTO: "REVITALIZACIÓN DEL ESPACIO PÚBLICO DEL CENTRO URBANO DE TARACÓ, PARA LA GENERACIÓN DE DINÁMICAS URBANAS CON CALIDAD DE OCUPACIÓN."	ELABORADO POR: Evelyn Quispe Mamani Sandra Monica Vilca Apaza	ESPECIALIDAD: ARQUITECTURA	FECHA: SETIEMBRE, 2019
	UBICACION: Región : PUNO Provincia : HUANCANE Distrito : TARACÓ Localidad : TARACÓ	ASESOR: Arq. Jorge Adan Villegas Abril	PLANO: PLANIMETRIA GENERAL	ESCALA: INDICADA