



**PLANTA GENERAL - UBICACIÓN**  
ARQUITECTURA ESC: 1/1200

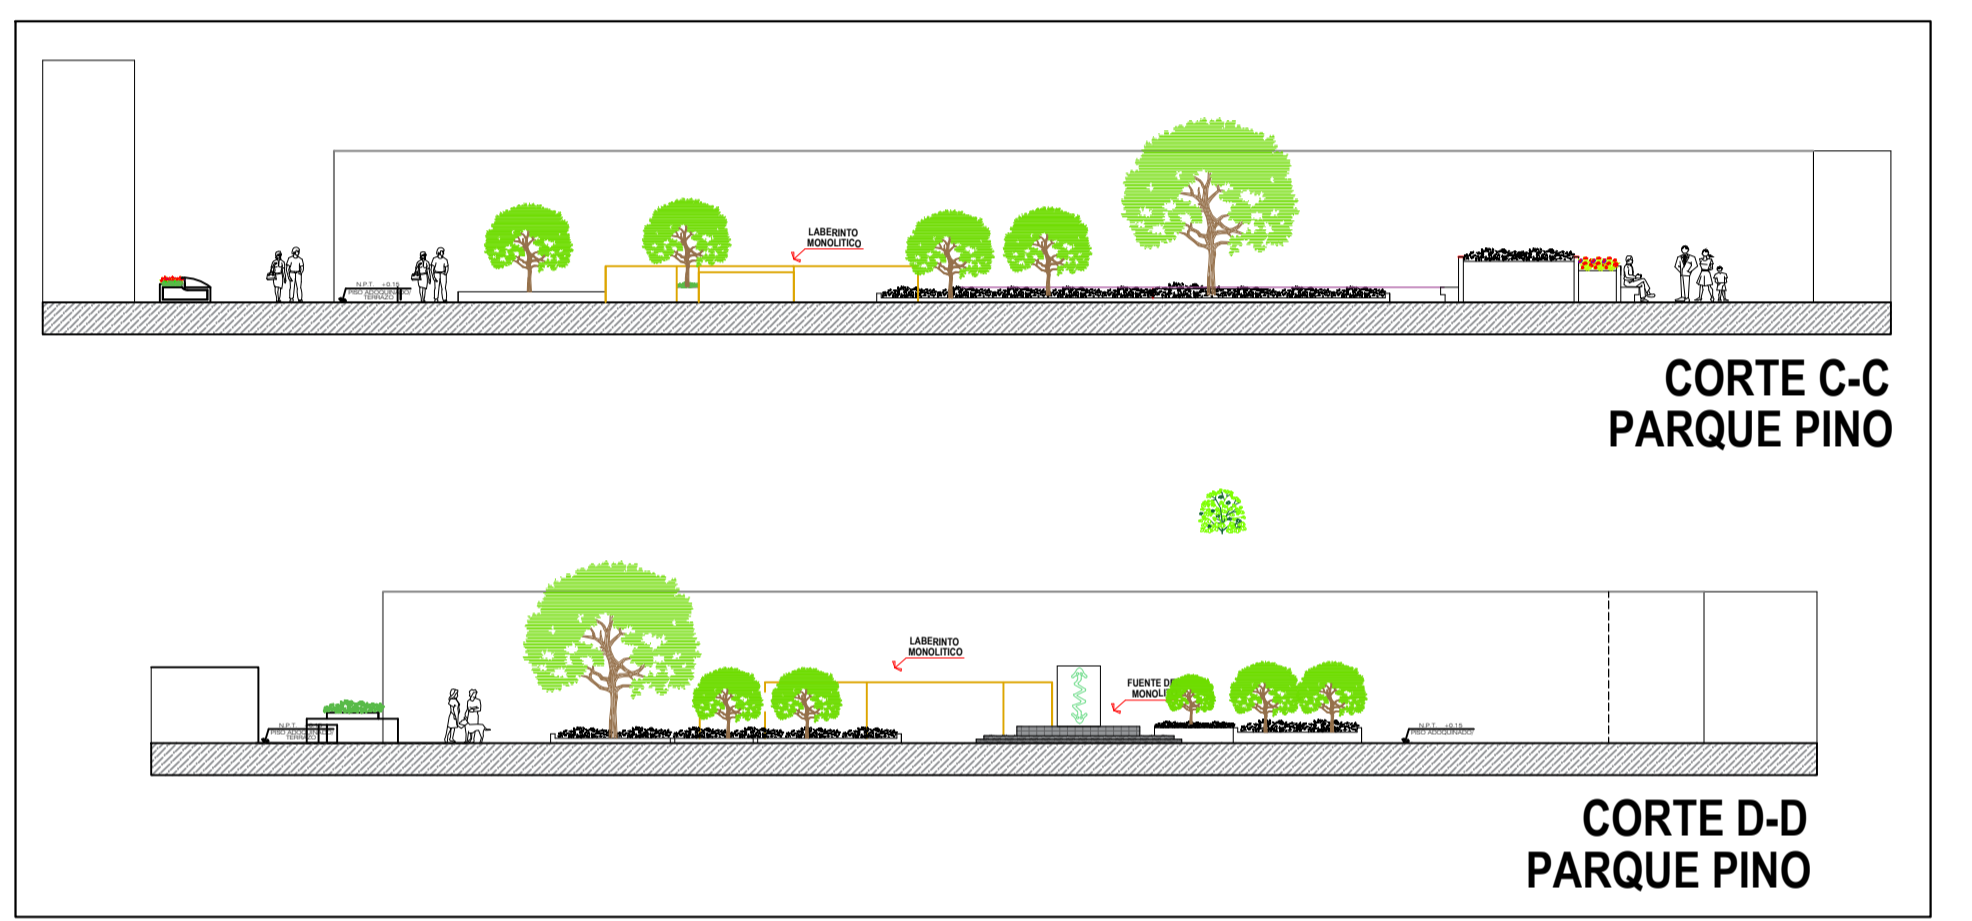

**CORTES**  
ARQUITECTURA ESC 1/250

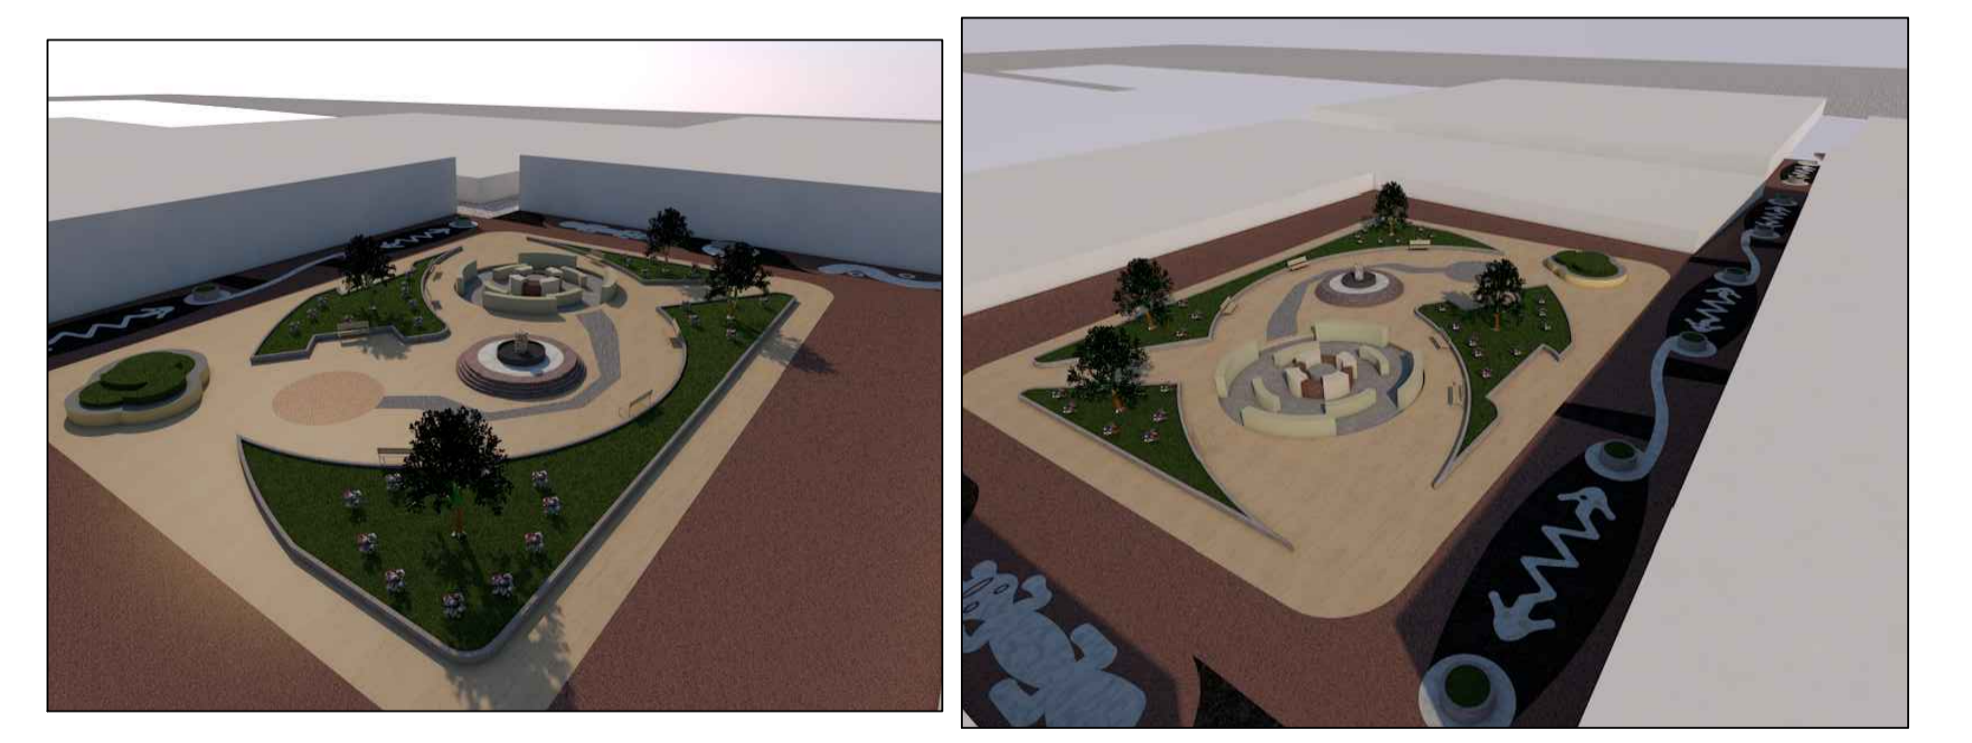

**MODEL 3D**  
ARQUITECTURA

**PLANO DE PLANTA - PARQUE PINO**  
ARQUITECTURA ESC 1/100

	<b>PROYECTO:</b> "REVITALIZACIÓN DEL ESPACIO PÚBLICO DEL CENTRO URBANO DE TARACO, PARA LA GENERACIÓN DE DINÁMICAS URBANAS CON CALIDAD DE OCUPACIÓN."	<b>ELABORADO POR:</b> Evelyn Quispe Mamani Sandra Monica Vilca Apaza	<b>ESPECIALIDAD:</b> <b>ARQUITECTURA</b>	<b>FECHA:</b> SETIEMBRE , 2019
	<b>UBICACION:</b> Región : PUNO Provincia : HUANCANE Distrito : TARACO Localidad : TARACO	<b>ASESOR:</b> Arq. Jorge Adan Villegas Abril	<b>PLANO:</b> <b>DISTRIBUCION DE PLANTA - PARQUE PINO</b>	<b>ESCALA:</b> INDICADA