


PLANO DE PLANTA PARQUE DE LA MADRE TEJEDORA


ARQUITECTURA

ESC 1/200

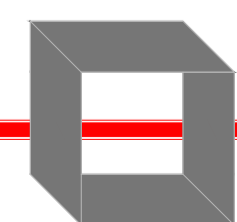

MODEL 3D


ARQUITECTURA

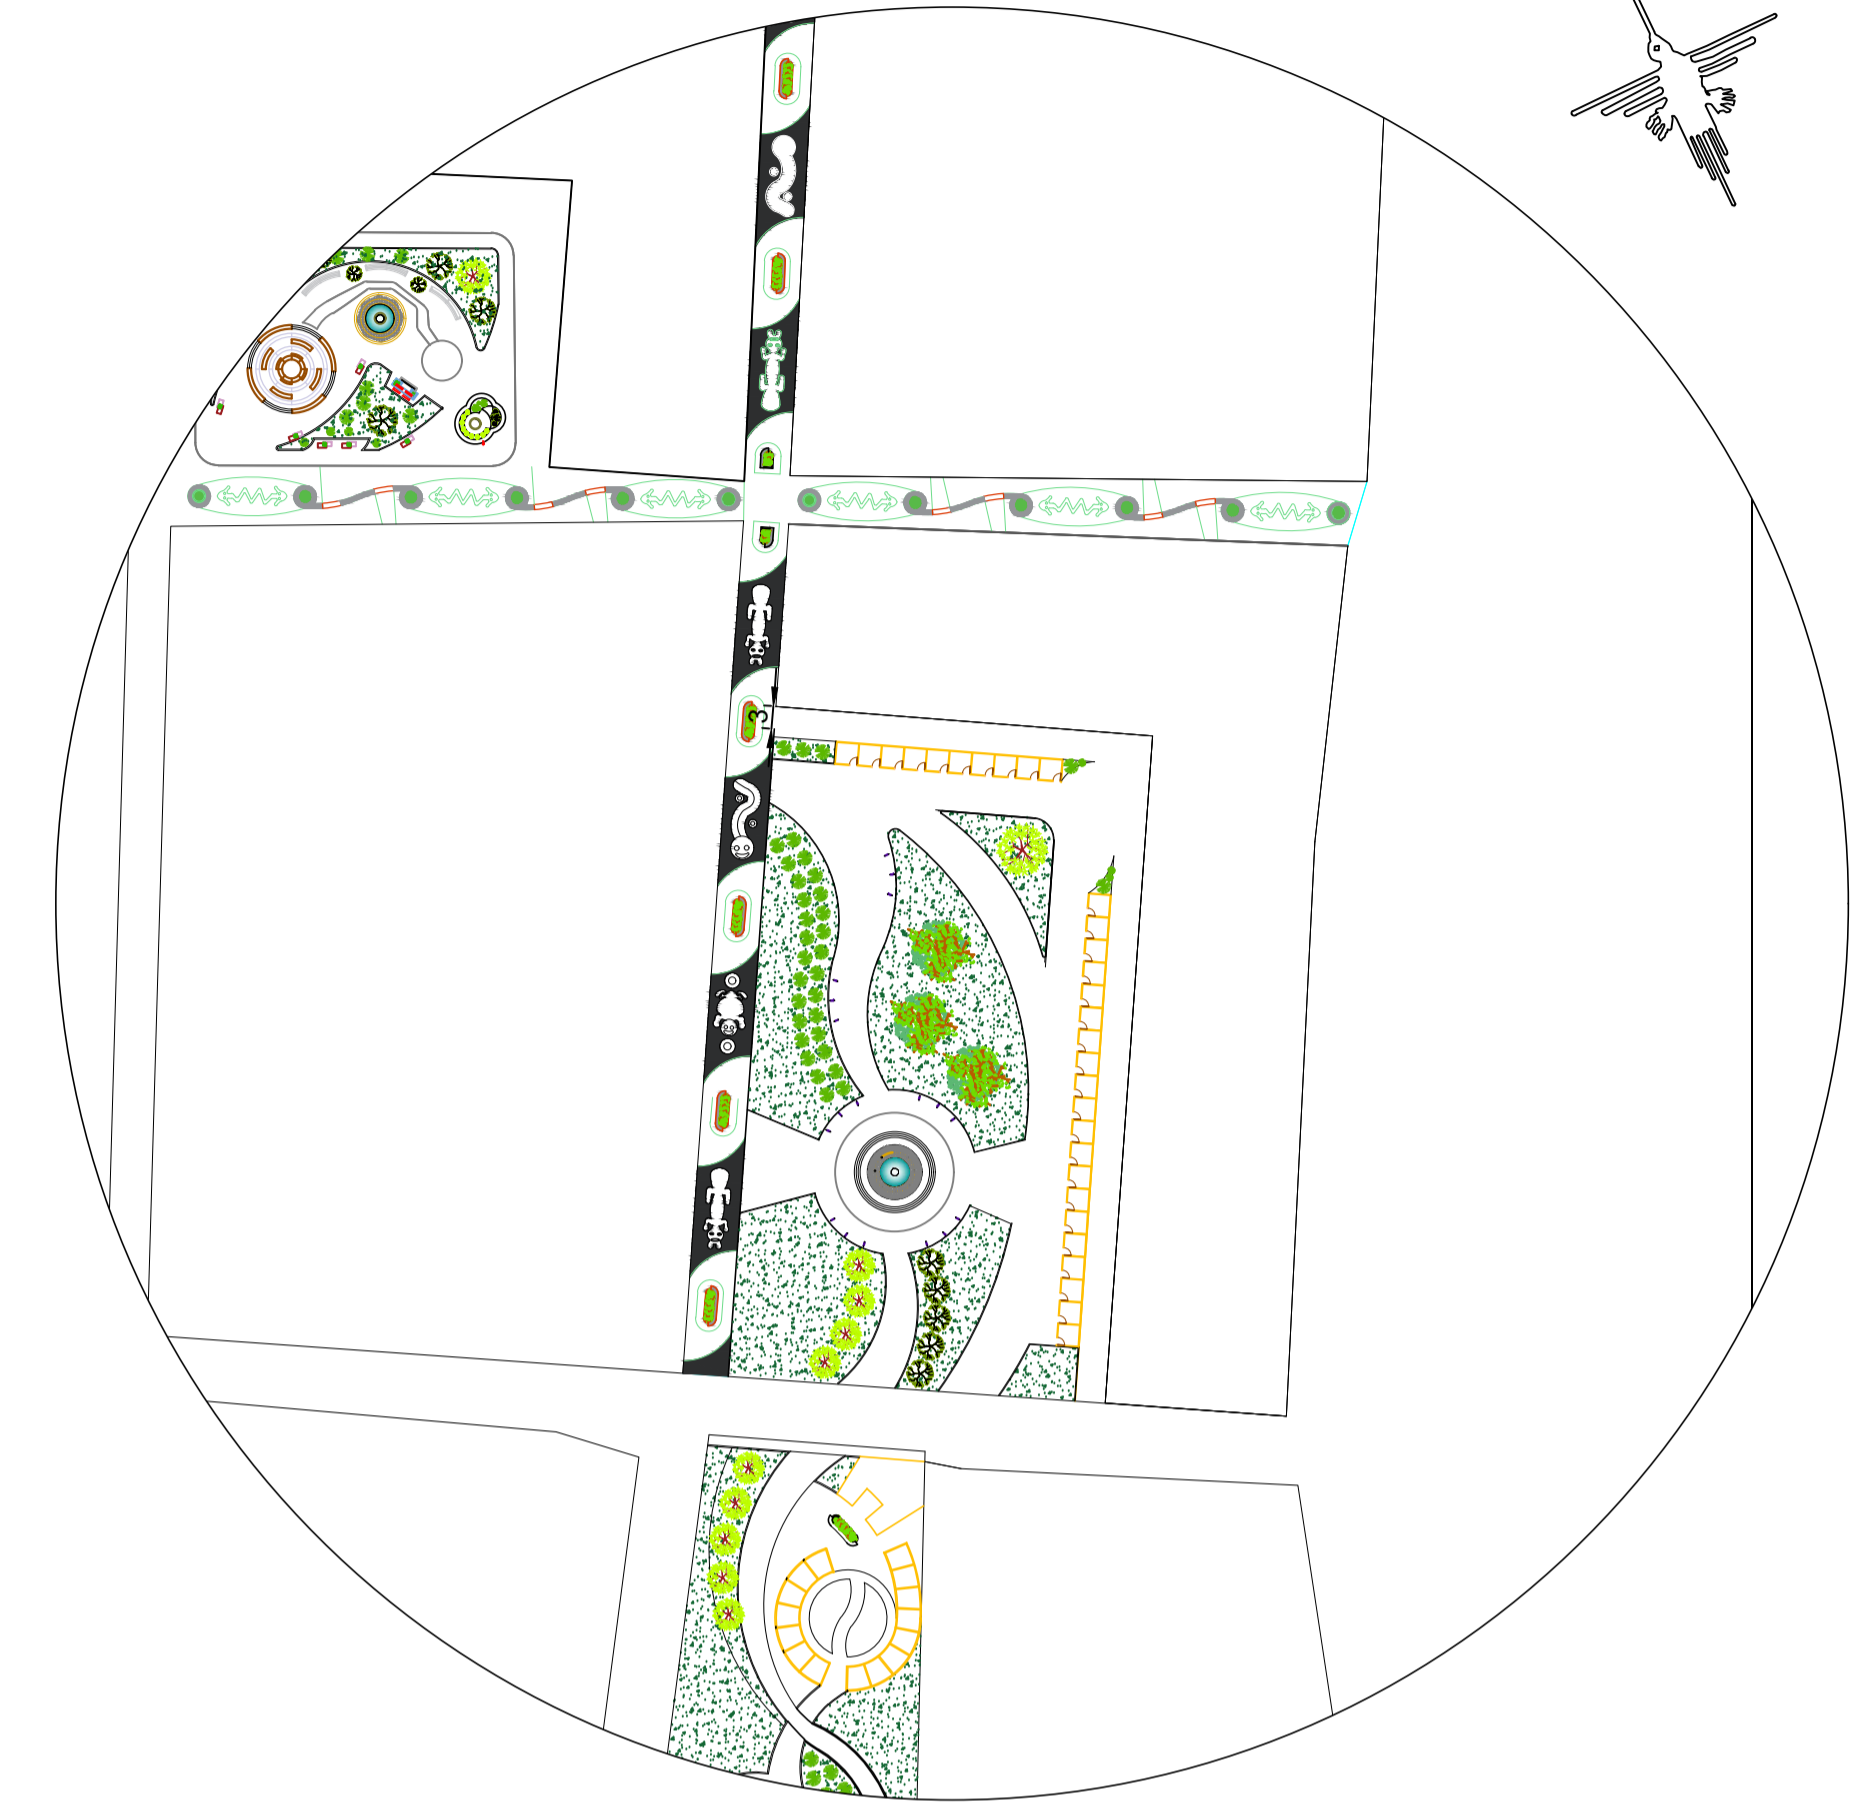

PLANO DE DISTRIBUCIÓN GENERAL

ARQUITECTURA

ESC 1/1000

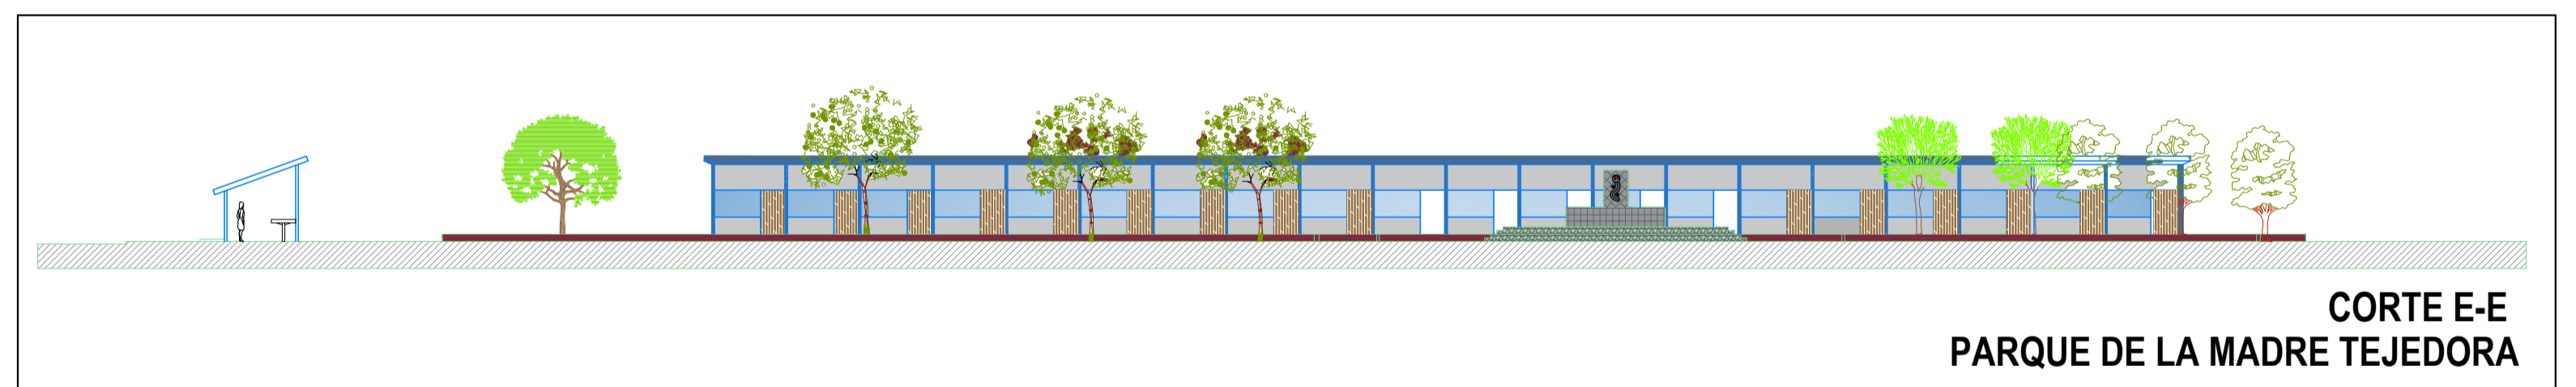

CORTE E-E PARQUE DE LA MADRE TEJEDORA

CORTES

ARQUITECTURA

ESC 1/250



PROYECTO:
"REVITALIZACIÓN DEL ESPACIO PÚBLICO DEL CENTRO URBANO DE TARACO, PARA LA GENERACIÓN DE DINÁMICAS URBANAS CON CALIDAD DE OCUPACIÓN."

ELABORADO POR:
Evelyn Quispe Mamani
Sandra Monica Vilca Apaza

ASESOR:
Arq. Jorge Adan Villegas
Abril

UBICACION:
Región : PUNO
Provincia : HUANCANE
Distrito : TARACO
Localidad : TARACO

ESPECIALIDAD:
ARQUITECTURA

PLANO:
DISTRIBUCION DE PLANTA - PARQUE DE LA MADRE TEJEDORA

FECHA:
SEPTIEMBRE , 2019

ESCALA:
INDICADA

LAMINA:
PD-03

05/08