



PLANO DE PLANTA PARQUE DE DEGUSTACION

ARQUITECTURA

ESC 1/200

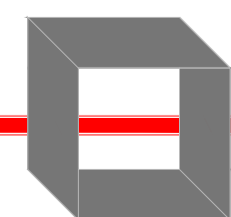


MODEL 3D
ARQUITECTURA

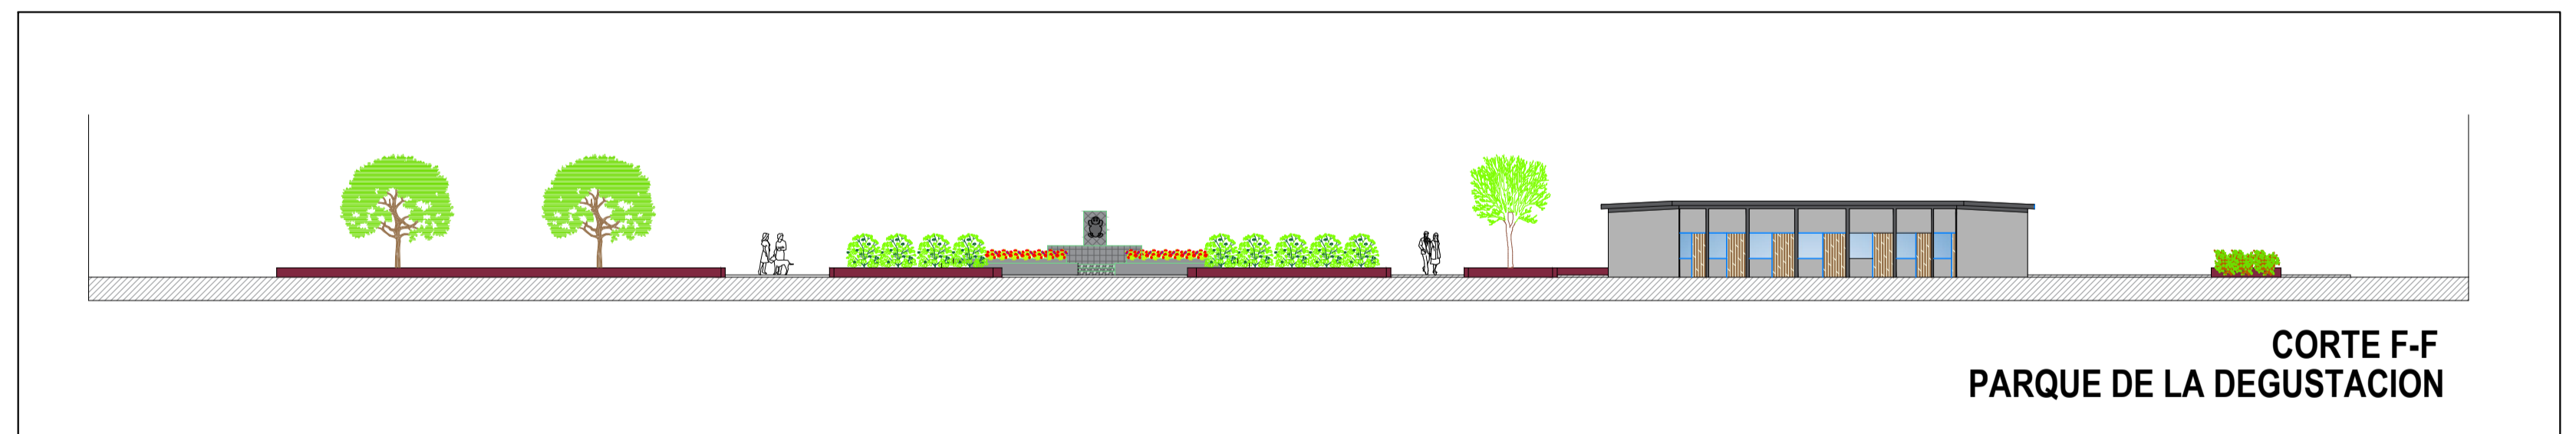

CORTES
ARQUITECTURA ESC 1/250



PLANO DE DISTRIBUCION GENERAL
ARQUITECTURA ESC 1/1000

	PROYECTO: "REVITALIZACIÓN DEL ESPACIO PÚBLICO DEL CENTRO URBANO DE TARACO, PARA LA GENERACIÓN DE DINÁMICAS URBANAS CON CALIDAD DE OCUPACIÓN."	ELABORADO POR: Evelyn Quispe Mamani Sandra Monica Vilca Apaza	ESPECIALIDAD: ARQUITECTURA	FECHA: SETIEMBRE , 2019
	UBICACION: Región : PUNO Provincia : HUANCANE Distrito : TARACO Localidad : TARACO	ASESOR: Arq. Jorge Adan Villegas Abril	PLANO: DISTRIBUCION DE PLANTA - PARQUE DE LA DEGUSTACION	ESCALA: INDICADA