



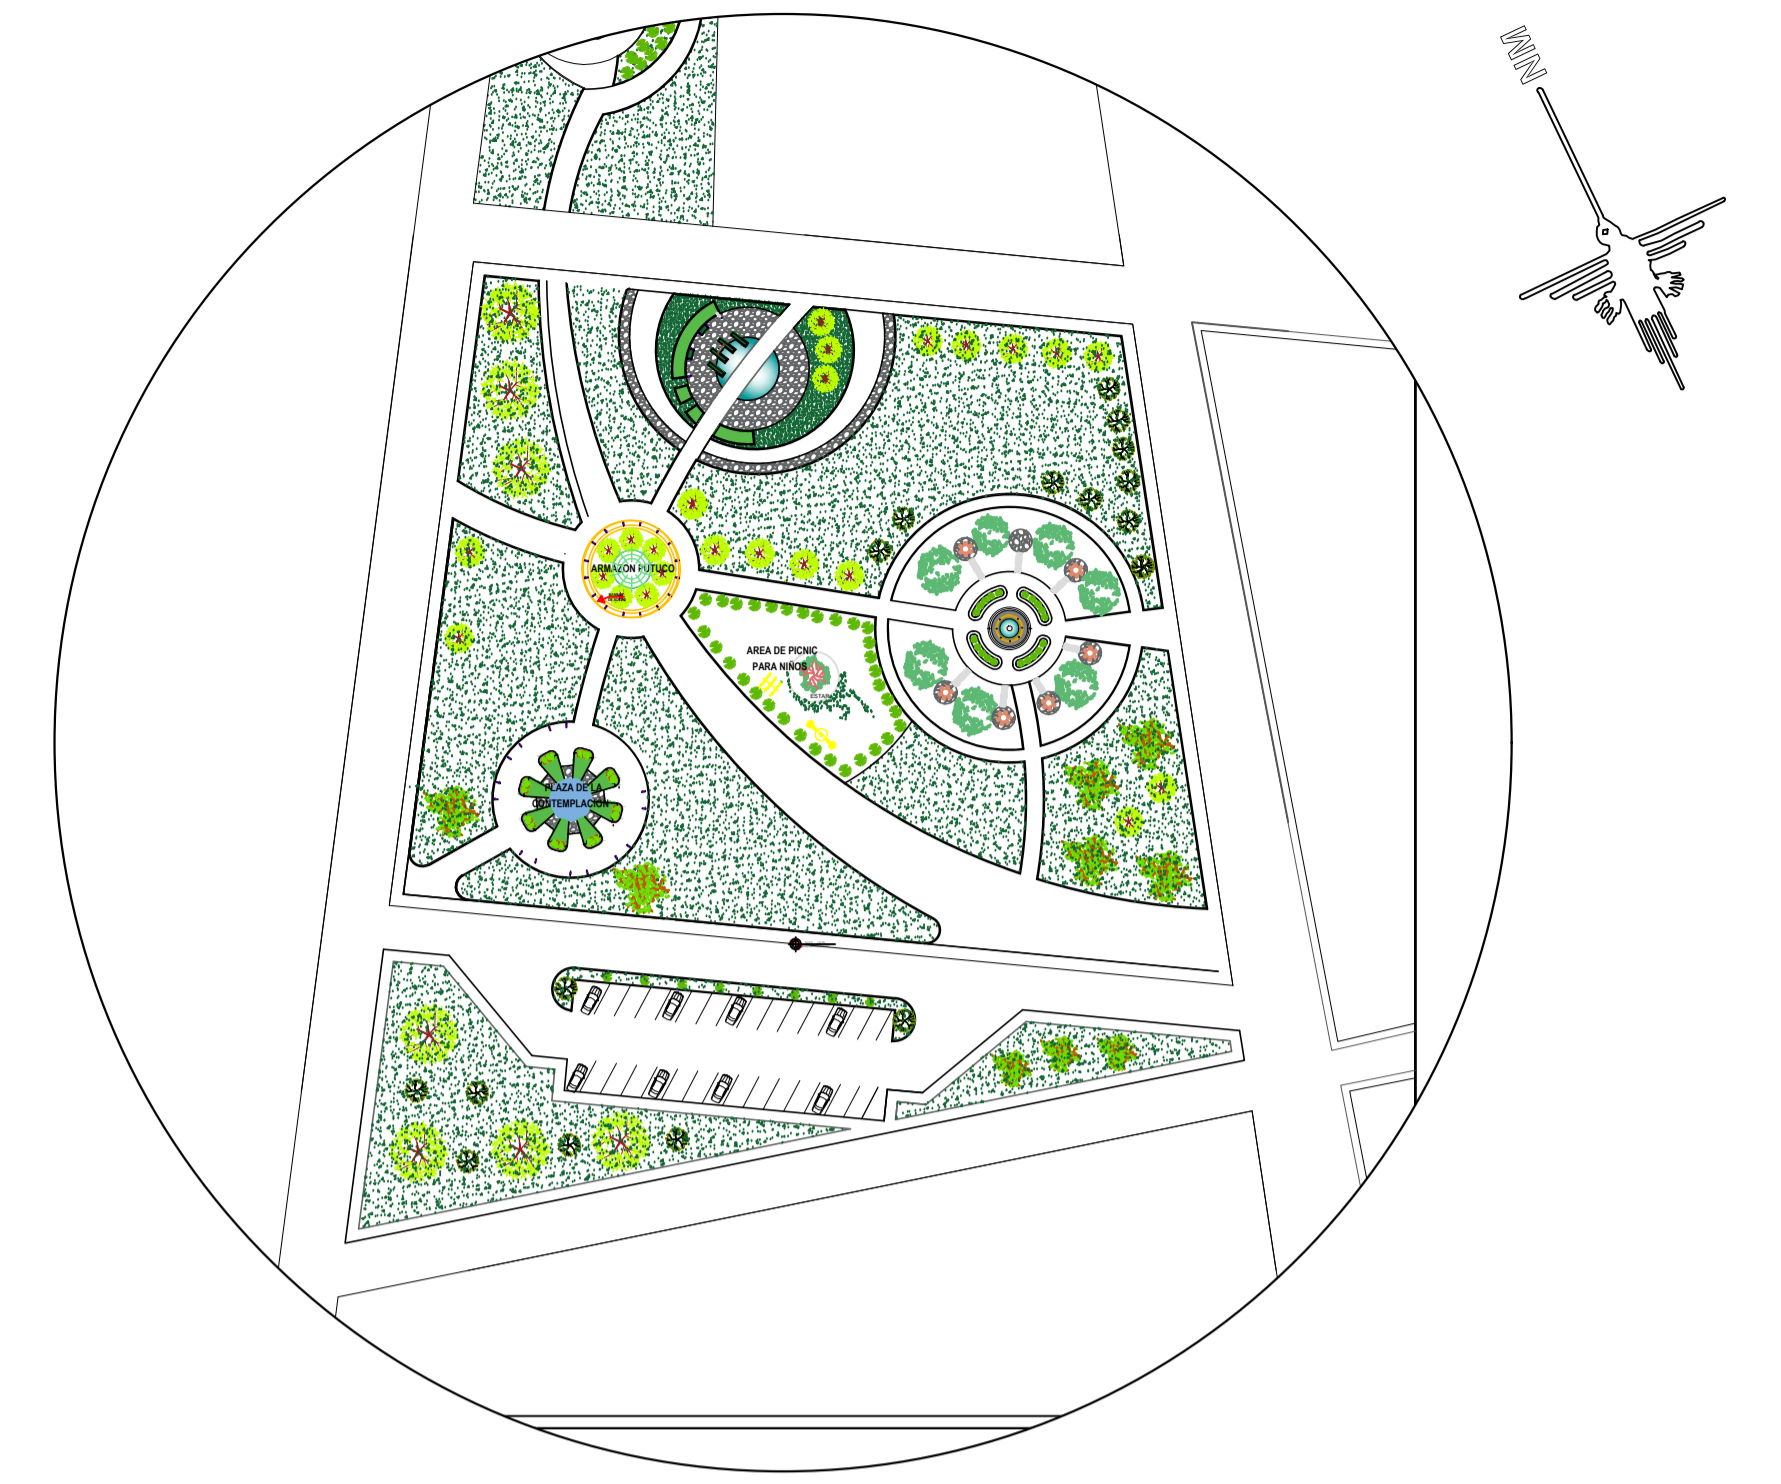

PLANO DE PLANTA - PARQUE RECREATIVO
 ARQUITECTURA ESC 1/300



PLANO DE DISTRIBUCIÓN GENERAL
 ARQUITECTURA ESC 1/1200

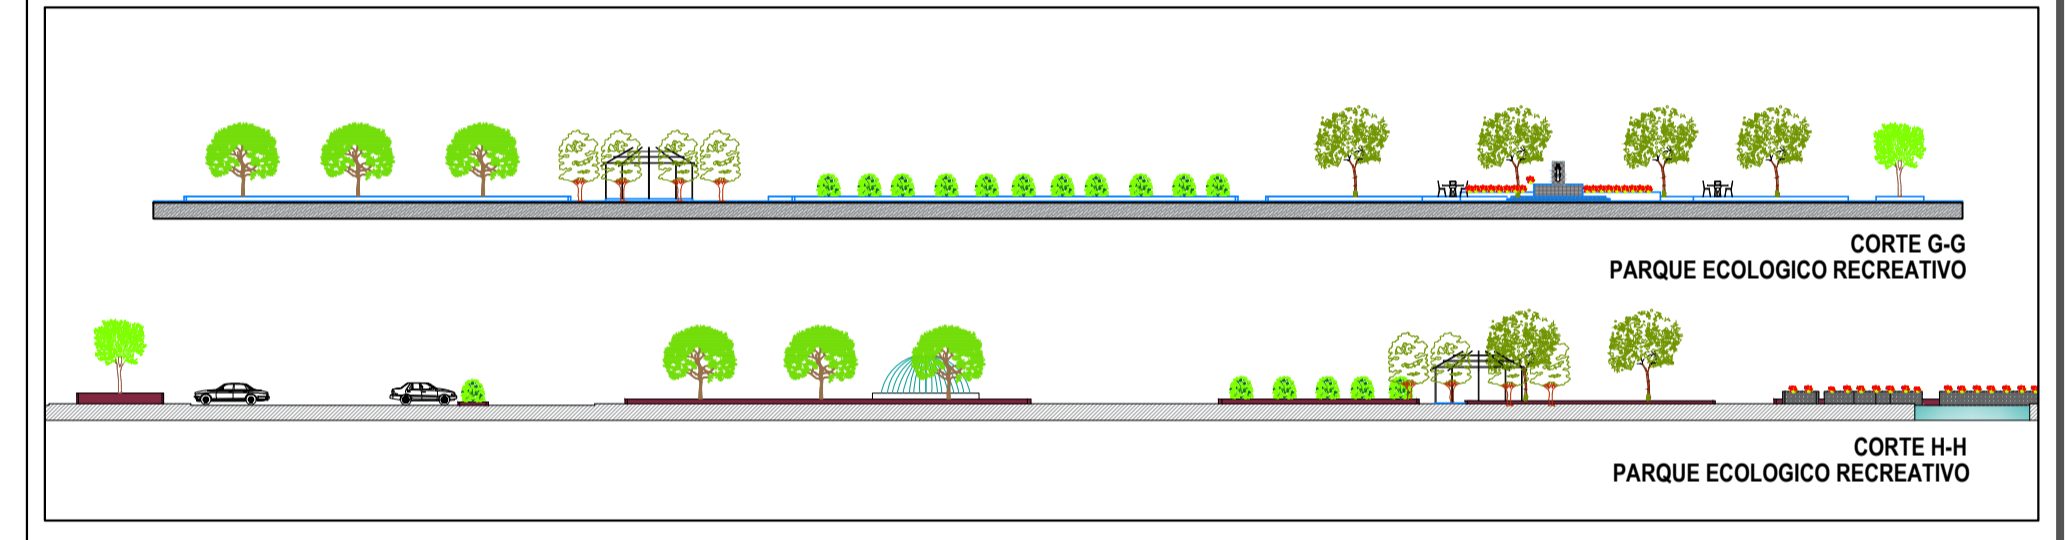

CORTES
 ARQUITECTURA ESC 1/500



MODEL 3D
 ARQUITECTURA

	PROYECTO: "REVITALIZACIÓN DEL ESPACIO PÚBLICO DEL CENTRO URBANO DE TARACO, PARA LA GENERACIÓN DE DINÁMICAS URBANAS CON CALIDAD DE OCUPACIÓN."	ELABORADO POR: Evelyn Quispe Mamani Sandra Monica Vilca Apaza	ESPECIALIDAD: ARQUITECTURA	FECHA: SEPTIEMBRE, 2019
	UBICACION: Región : PUNO Provincia : HUANCANE Distrito : TARACO Localidad : TARACO	ASESOR: Arq. Jorge Adan Villegas Abril	PLANO: DISTRIBUCION DE PLANTA - PARQUE RECREATIVO	ESCALA: INDICADA