



VISTA EN PLANTA DEL FRENTE DE MINADO

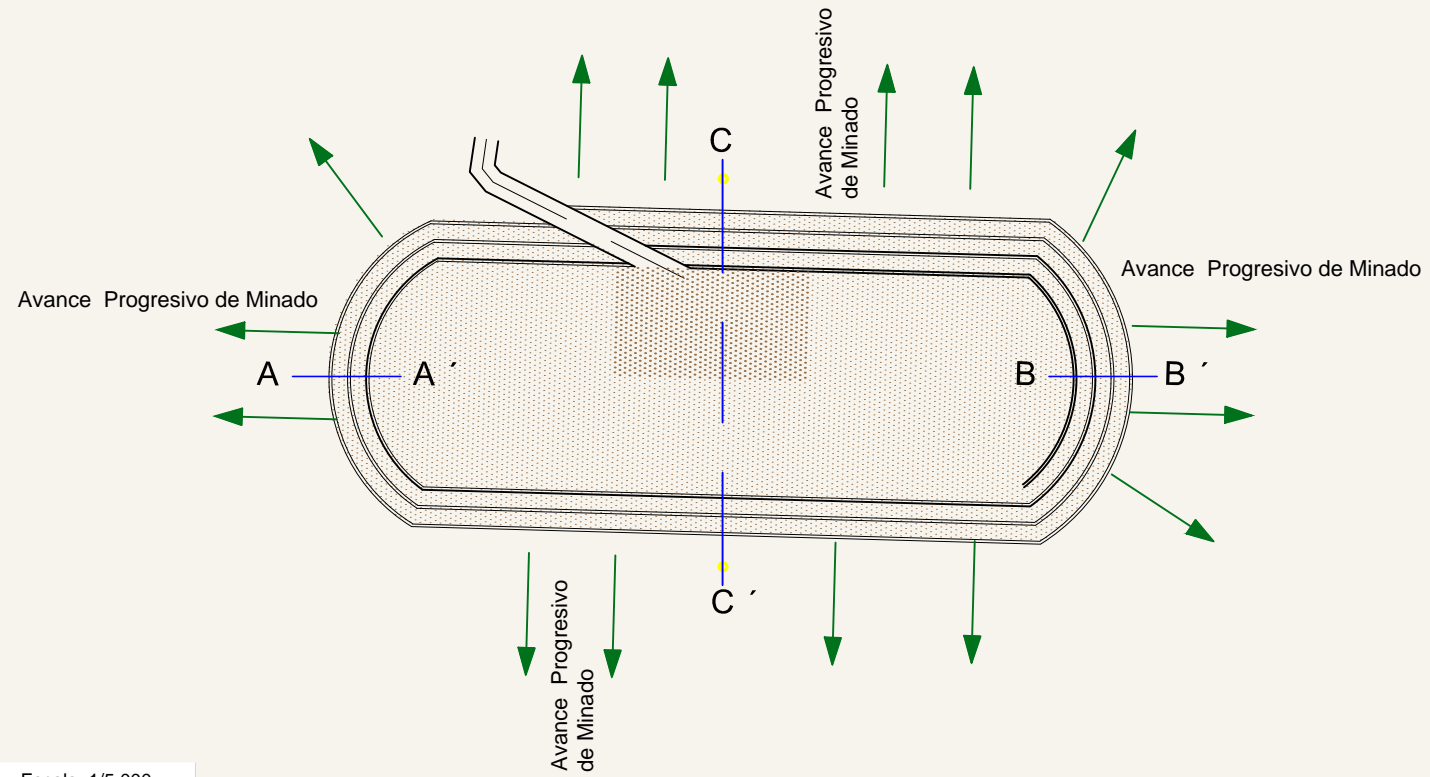


Escala: 1/5,000

DISEÑO ESQUEMATICO DE FRENTE DE MINADO POR EL METODO DE BANCO

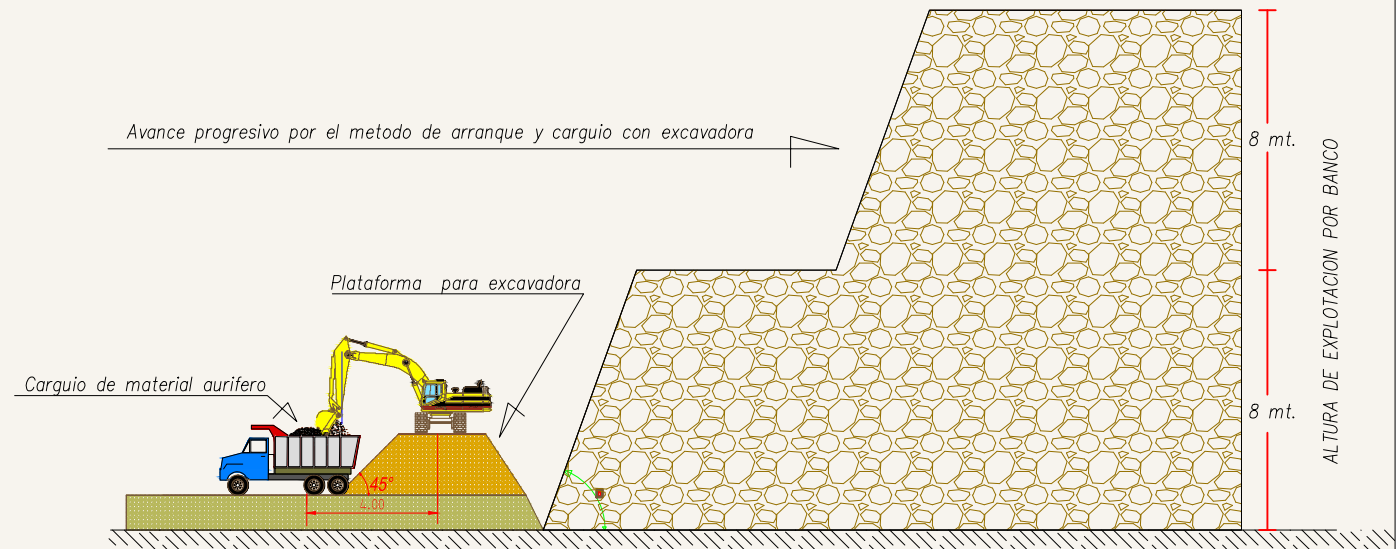


Seccion Transversal A - A'
Minado Ascendente - Método de Banco

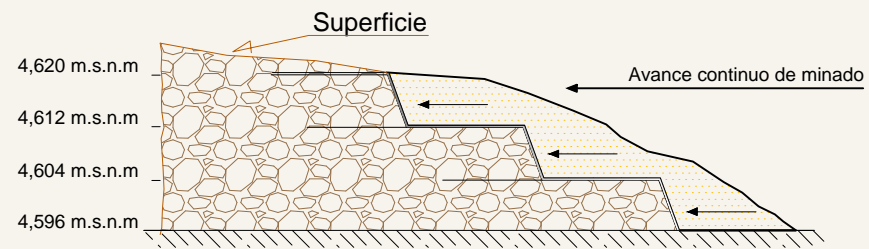

Escala: 1 / 750


Seccion Transversal B - B'
Minado Ascendente - Método de Banco

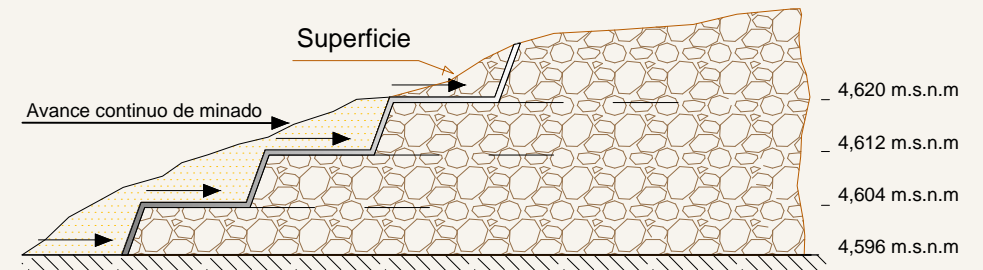

Escala: 1 / 750

Sección Transversal C - C'

Minado Descendente - Método de Banco

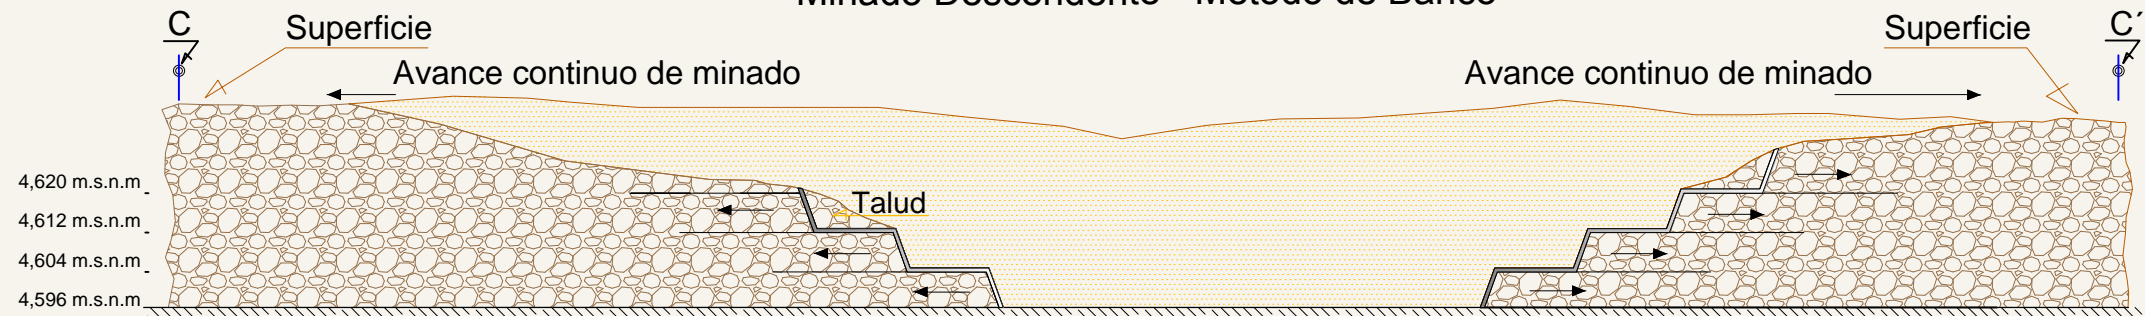

Escala: 1 / 1,000

<p>D:\ESTUDIOS\QUETAQUETA 2018\LOGO QUETA.ppt</p>		<p>CENTRAL DE COOPERATIVAS MINERAS TRAPICHE LTDA. PROYECTO MINERO QUETA - A</p>	
		<p>PLAN DE MINADO AÑO 2019</p>	
<p>UBICACIÓN Dpto. : Puno Prov. : S. A. de Putina Dist. : Ananea</p>		<p>Plano: Diseño en Planta y Sección Transversal del Frente de Minado</p>	
Revisado:	Dibujo: TYXQO.	Fecha: Enero del 2019	Plano: 04