


CORTE A-A ADMINISTRACION
Escala 1:50



CORTE B-B ADMINISTRACION
Escala 1:50

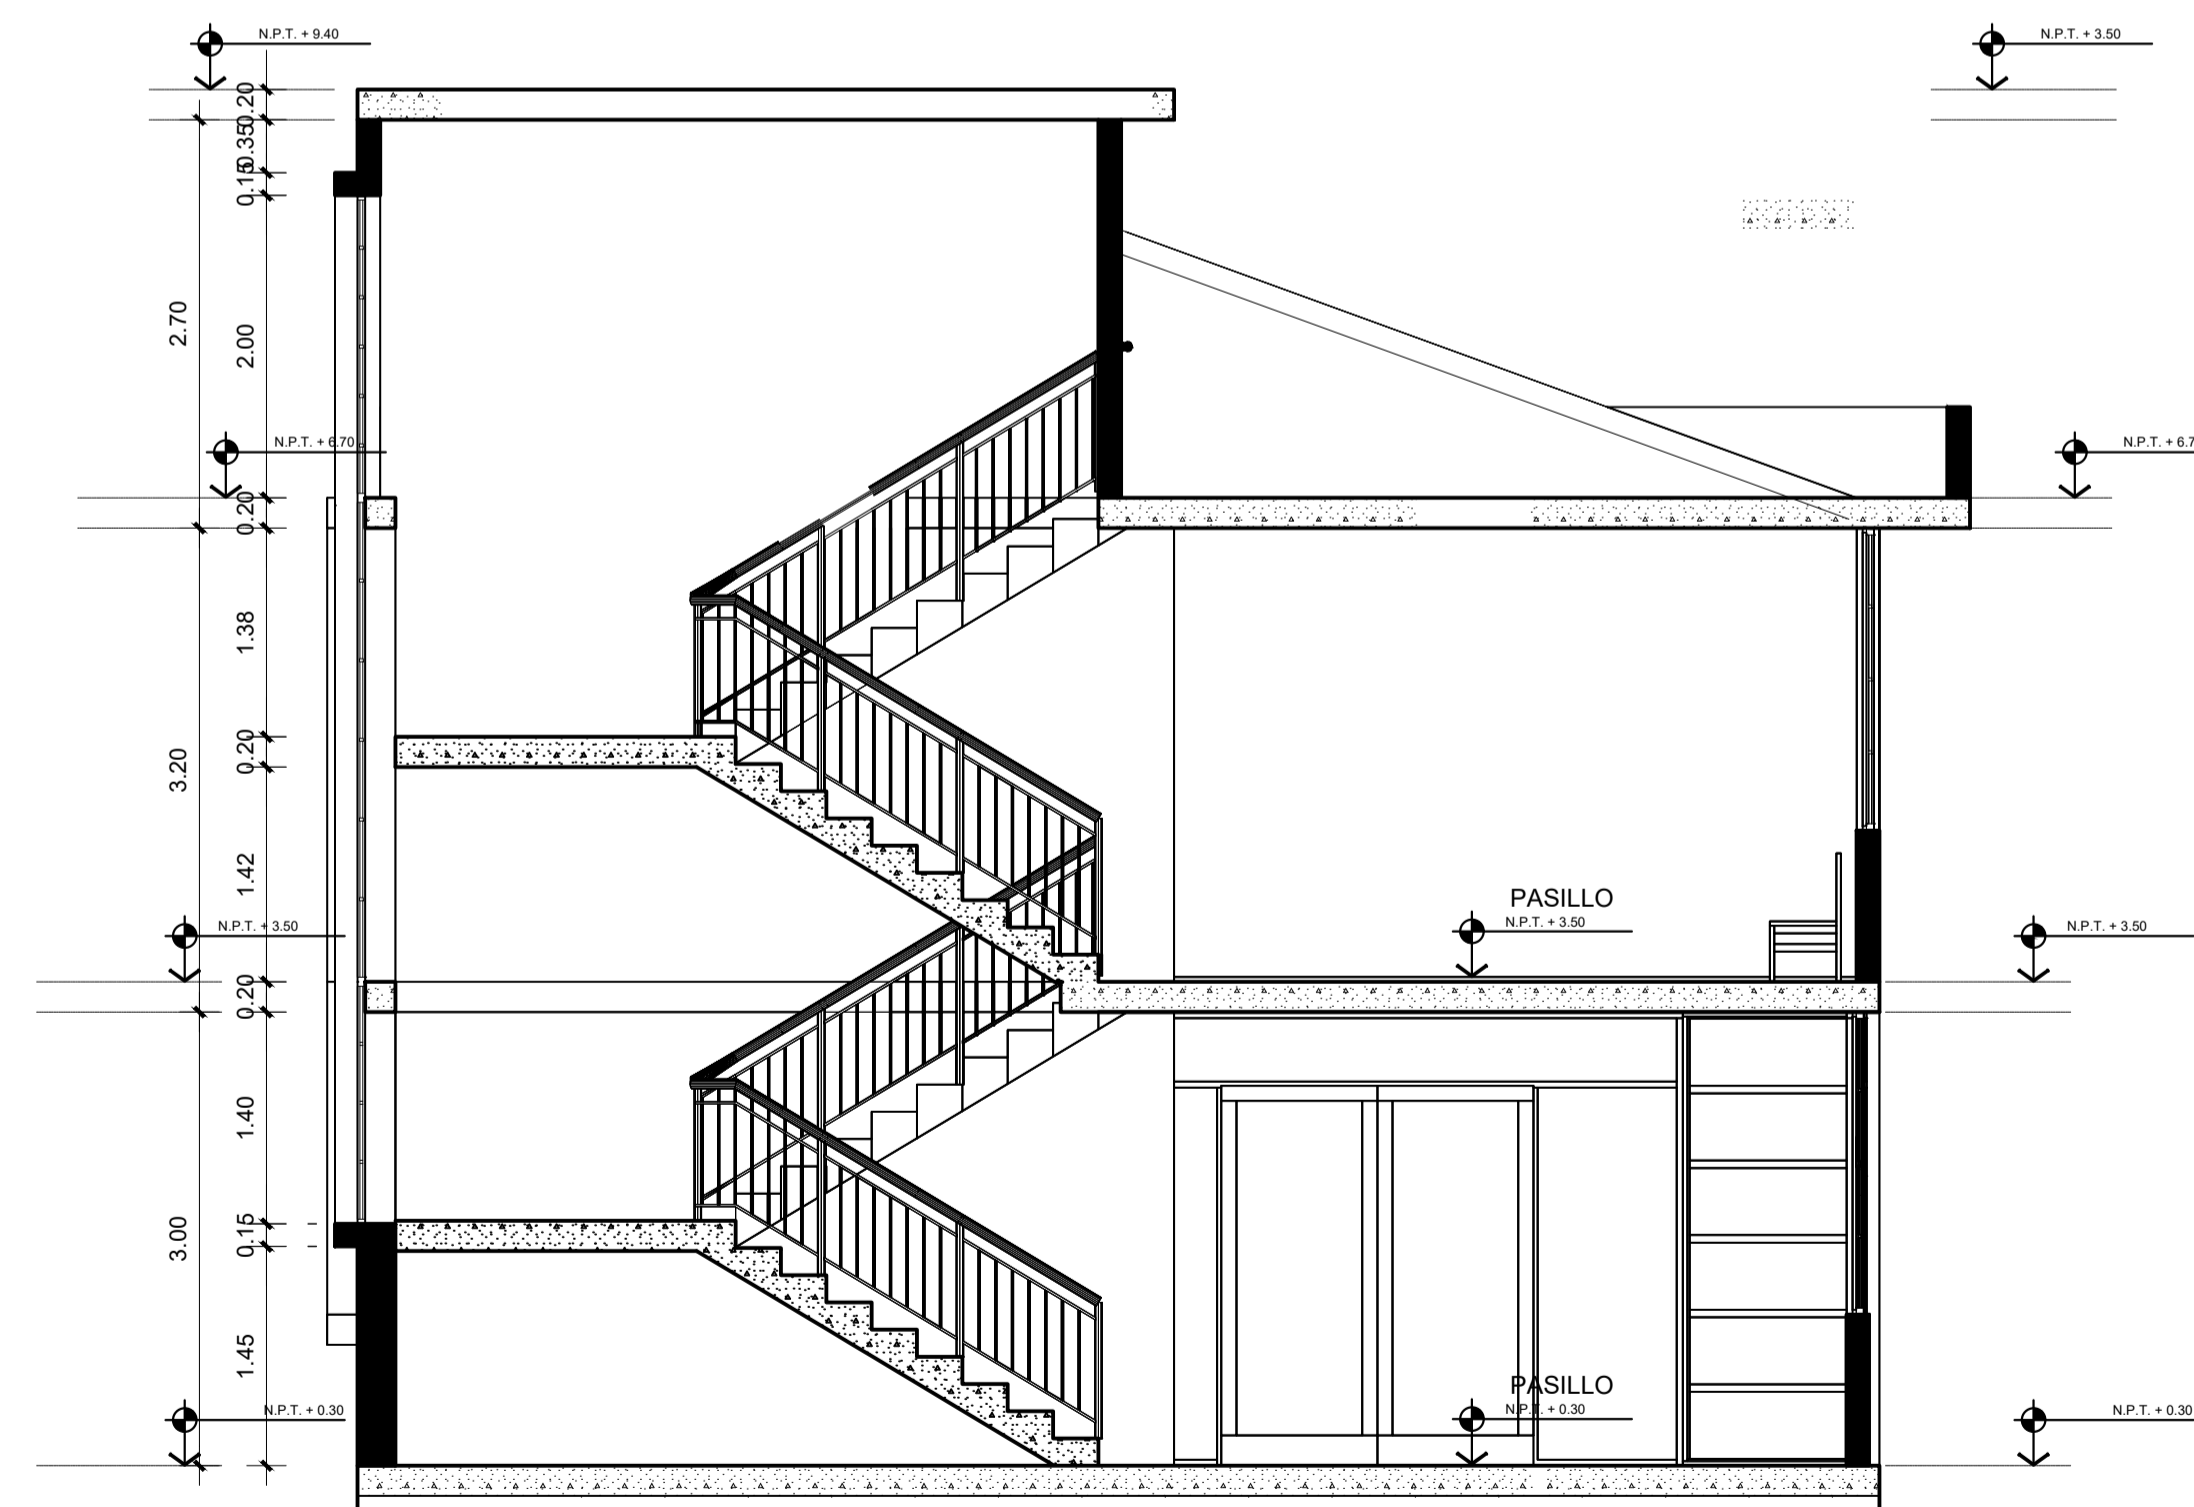

UNIVERSIDAD NACIONAL DEL ALTIPLANO-PUNO
FACULTAD DE INGENIERIA CIVIL Y ARQUITECTURA
ESCUELA PROFESIONAL DE ARQUITECTURA Y URBANISMO

PROPUESTA ARQUITECTONICA DEL
 CENTRO DE SALUD I-III PARA EL CENTRO POBLADO DE
 JAYLLIHUAYA-PUNO

LAMINA:
A-15

Local: : C.P. Jayllihuaya
 Distr: : Puno
 Prov: : Puno
 Region: : Puno

PLANO: CORTES-ADMINISTRACION			
ESCALA: INDICADA	FECHA: JUNIO DEL 2018	DIRECTOR: ARQ. WALDO E. VERA BEJAR	PRESENTADO POR: BACH. ARQ. HENRY CHOQUE TORRES