


CORTE A-A UNIDAD DE AYUDA AL DIAGNOSTICO

Escala 1:50

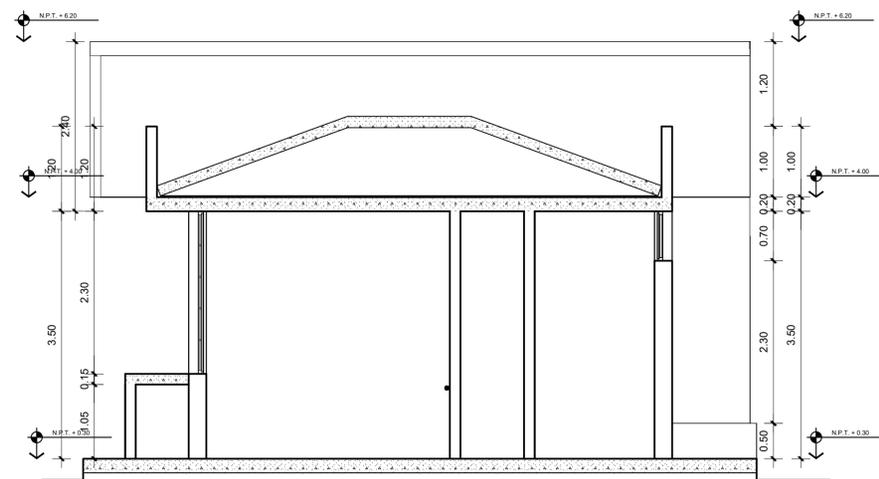

CORTE B-B UNIDAD DE AYUDA AL DIAGNOSTICO

Escala 1:50

	UNIVERSIDAD NACIONAL DEL ALTIPLANO-PUNO FACULTAD DE INGENIERIA CIVIL Y ARQUITECTURA ESCUELA PROFESIONAL DE ARQUITECTURA Y URBANISMO				LAMINA: A-16
	PROYECTO: PROPUESTA ARQUITECTONICA DEL CENTRO DE SALUD I-III PARA EL CENTRO POBLADO DE JAYLLIHUAYA-PUNO				
PLANO: CORTE-AYUDA AL DIAGNOSTICO					
ESCALA: INDICADA	FECHA: JUNIO DEL 2018	DIRECTOR: ARQ. WALDO E. VERA BEJAR	PRESENTADO POR: BACH. ARQ. HENRY CHOQUE TORRES		
Local: C.P. Jayllhuaya Distr.: Puno Prov.: Puno Region: Puno					