



VIVERO ORNAMENTAL

Escala 1:50

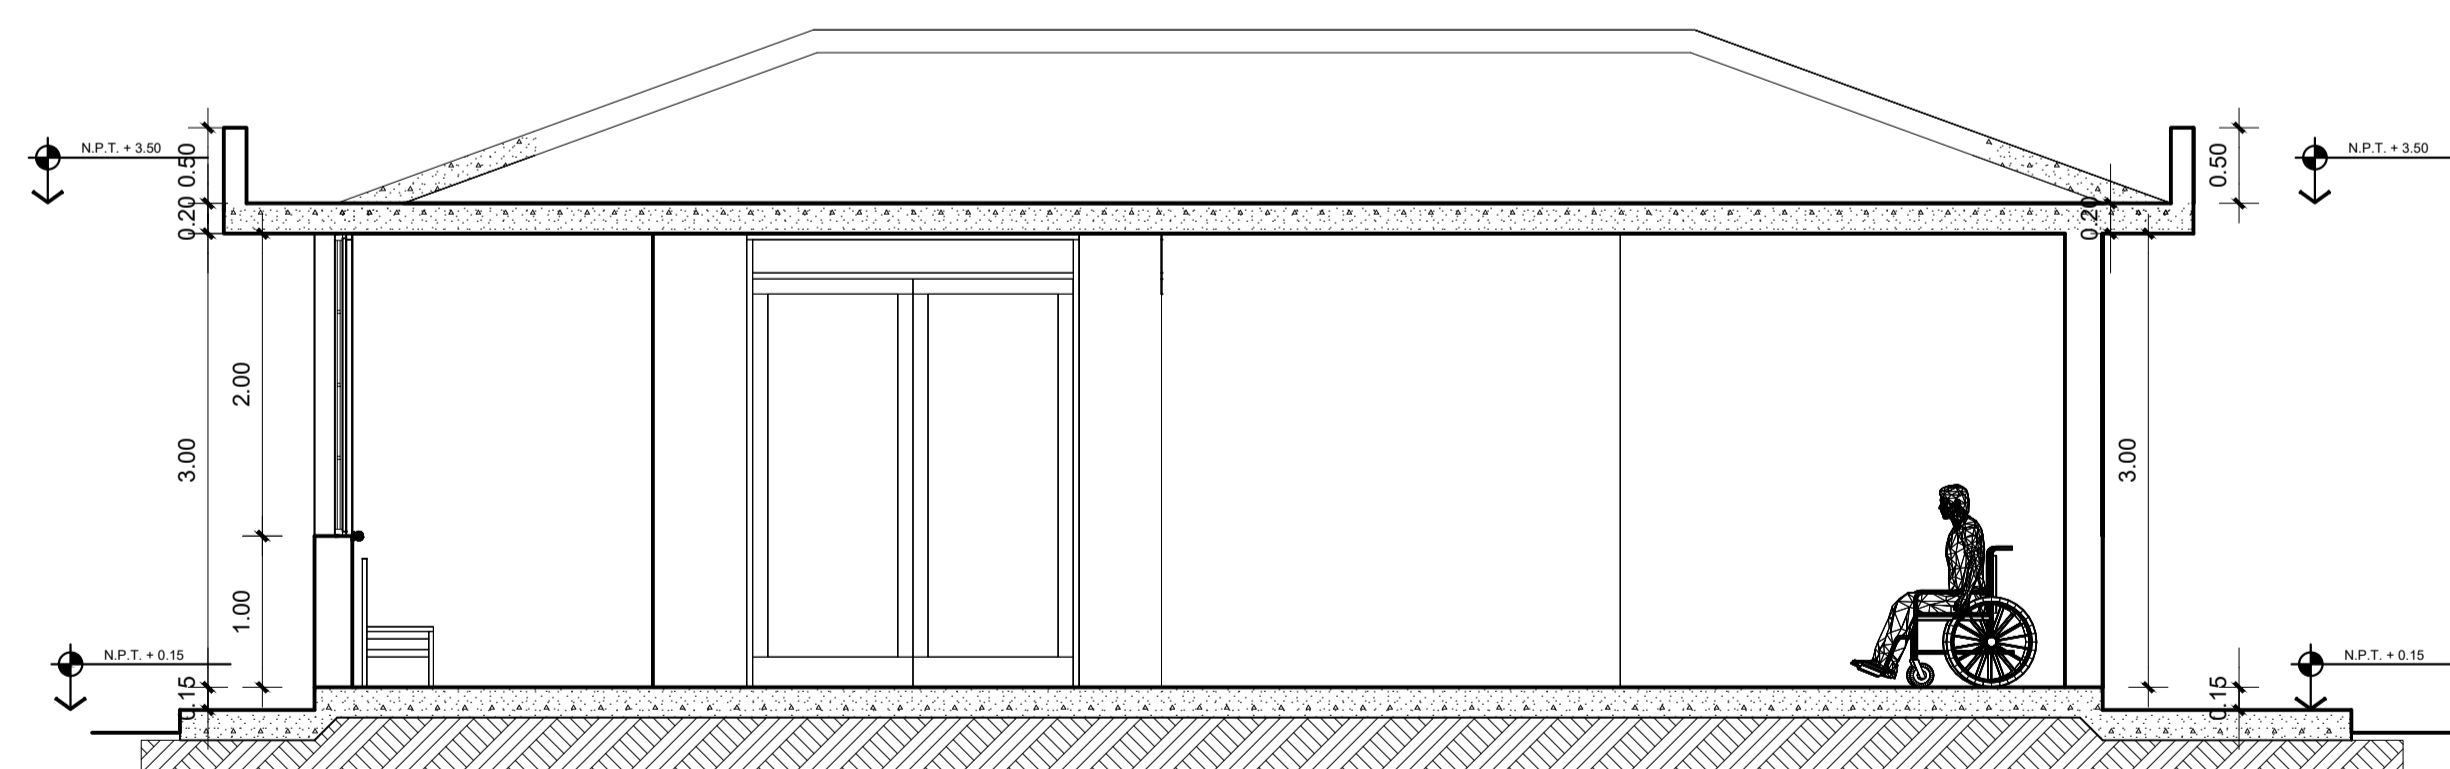

UNIDAD DE EMERGENCIA

Escala 1:50

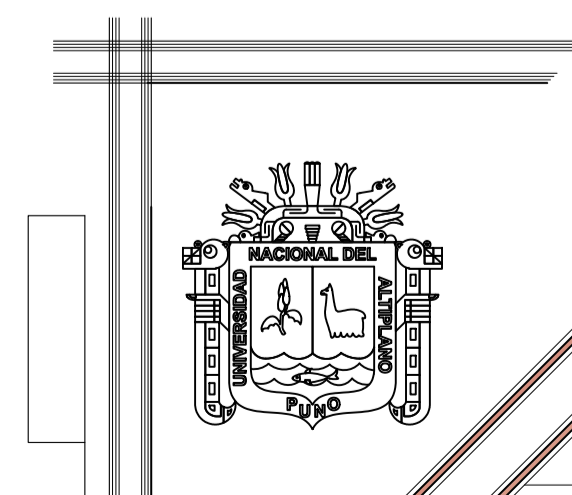

UNIVERSIDAD NACIONAL DEL ALTIPLANO-PUNO
FACULTAD DE INGENIERIA CIVIL Y ARQUITECTURA
ESCUELA PROFESIONAL DE ARQUITECTURA Y URBANISMO

PROPIEDAD DE LA UNIVERSIDAD NACIONAL DEL ALTIPLANO-PUNO
 PROPUESTA ARQUITECTONICA DEL
 CENTRO DE SALUD I-III PARA EL CENTRO POBLADO DE
 JAYLLIHUAYA-PUNO

PLANO: CORTE-UNIDAD DE EMERGENCIA Y VIVERO

ESCALA: INDICADA	FECHA: JUNIO DEL 2018	DIRECTOR: ARQ. WALDO E. VERA BEJAR	PRESENTADO POR: BACH. ARQ. HENRY CHOQUE TORRES
---------------------	--------------------------	--	--

LAMINA:

A-21

Local: C.P. Jayllihuaya
 Dist.: Puno
 Prov.: Puno
 Región: Puno