


NORTE

EPAU

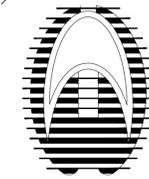

PROYECTO:
DISEÑO
 ARQUITECTÓNICO DE
 UN CENTRO HOLÍSTICO
 PARA EL DESARROLLO
 DE LA INTELIGENCIA
 EMOCIONAL, EN LA
 REGIÓN PUNO

BACHILLER:
 LESLIE SHAMIR CALIZAYA
 VALENCIA.

ESPECIALIDAD:
 -ARQUITECTURA
 SOCIAL, TEORICA Y
 CRÍTICA

PLANOS:
 GIMNASIO M.U.
 CORTES

ESCALA:
 Indicada

PROYECTO DE PREGRADO

JURADO:

Presidente :
 D.Sc. ELIE RAUL
 CHARAJA LOZA.


Primer Miembro :
 M.Sc. JORGE ADAN
 VILLEGAS ABRILL.

Segundo Miembro :
 Arq. ROSA MARIA TOVAR
 VASQUEZ.

Director/Asesor :
 Arq. KATHERINE F.
 HARVEY RECHARTE.


Nº DE LAMINA:

08

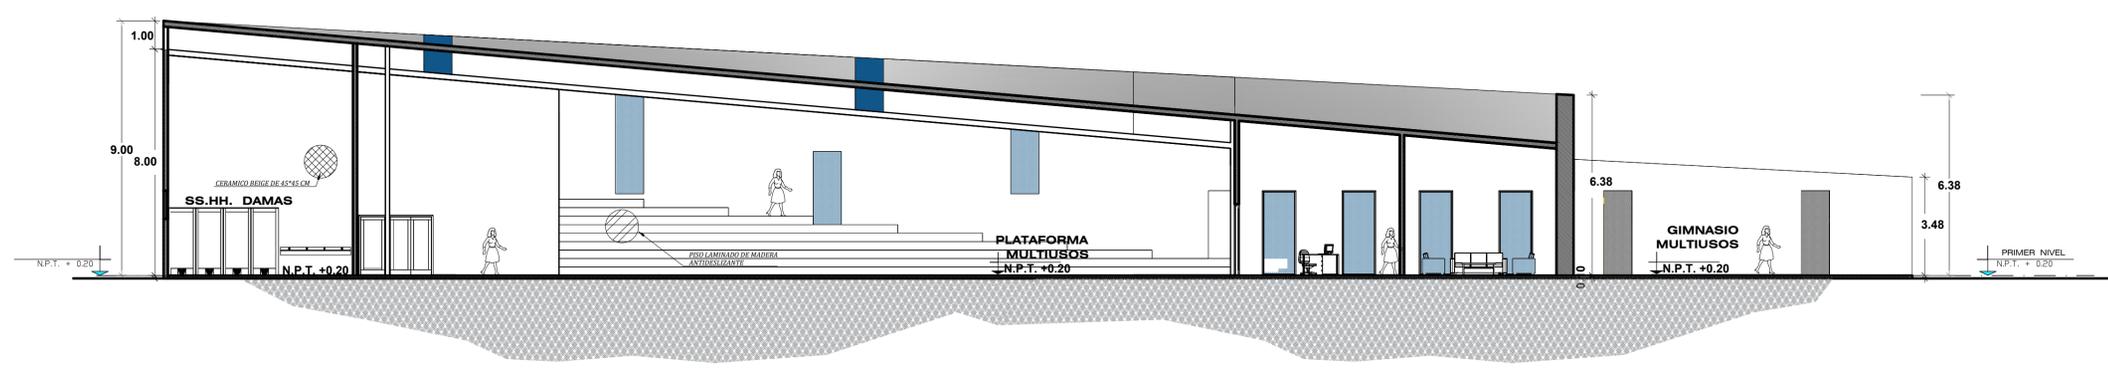


GIMNASIO MULTIUSOS - CORTE B - B

Esc : 1 /125

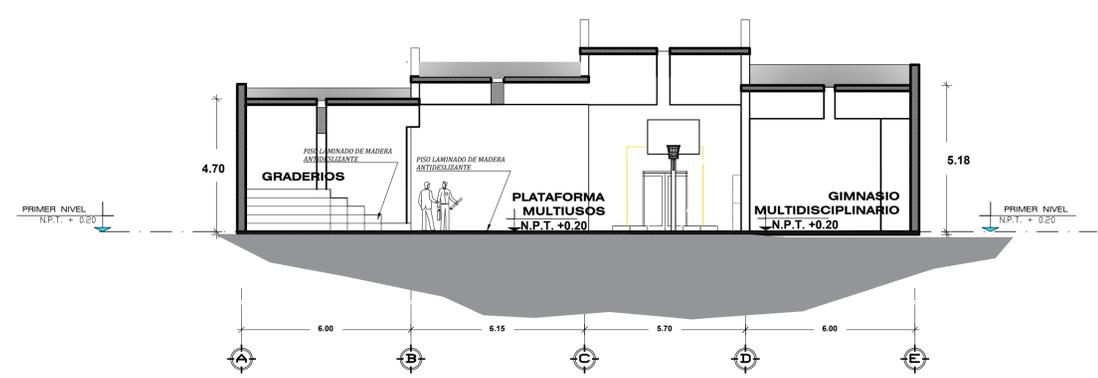

GIMNASIO MULTIUSOS - CORTE A1 - A1

Esc : 1 /125

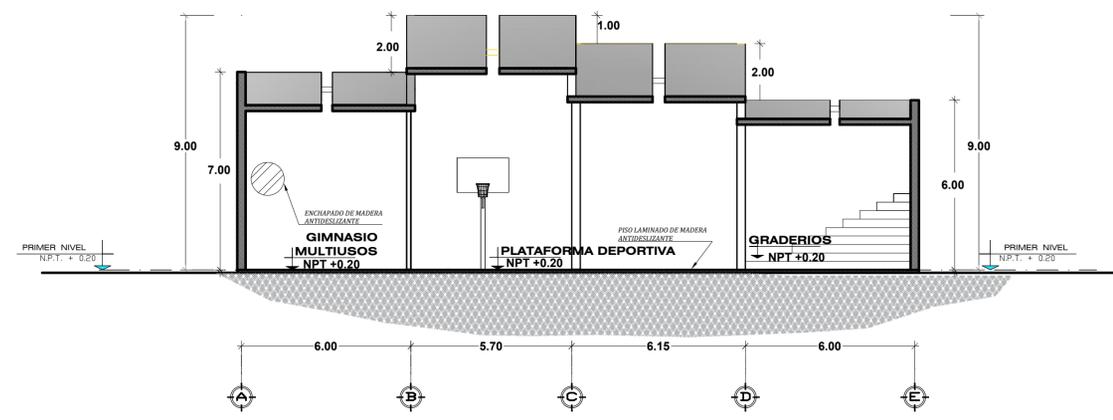

GIMNASIO MULTIUSOS - CORTE A2 - A2

Esc : 1 /125