



PISCINA DEPORTIVA - ELEVACIÓN LATERAL S.E.

Esc : 1 / 125

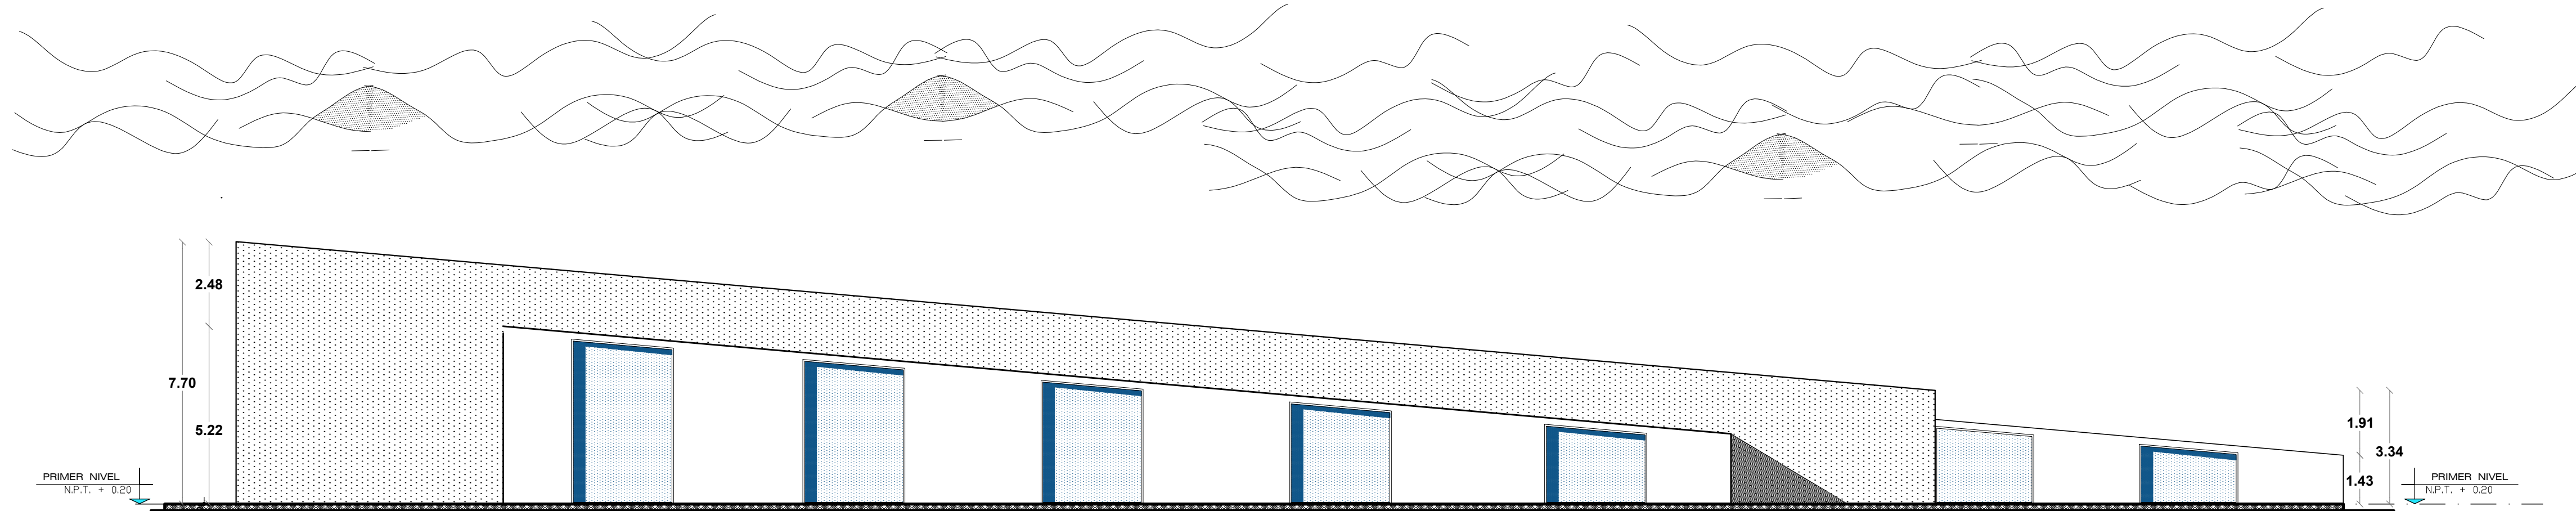


PISCINA DEPORTIVA - ELEVACIÓN LATERAL S.E.

Esc : 1 / 125

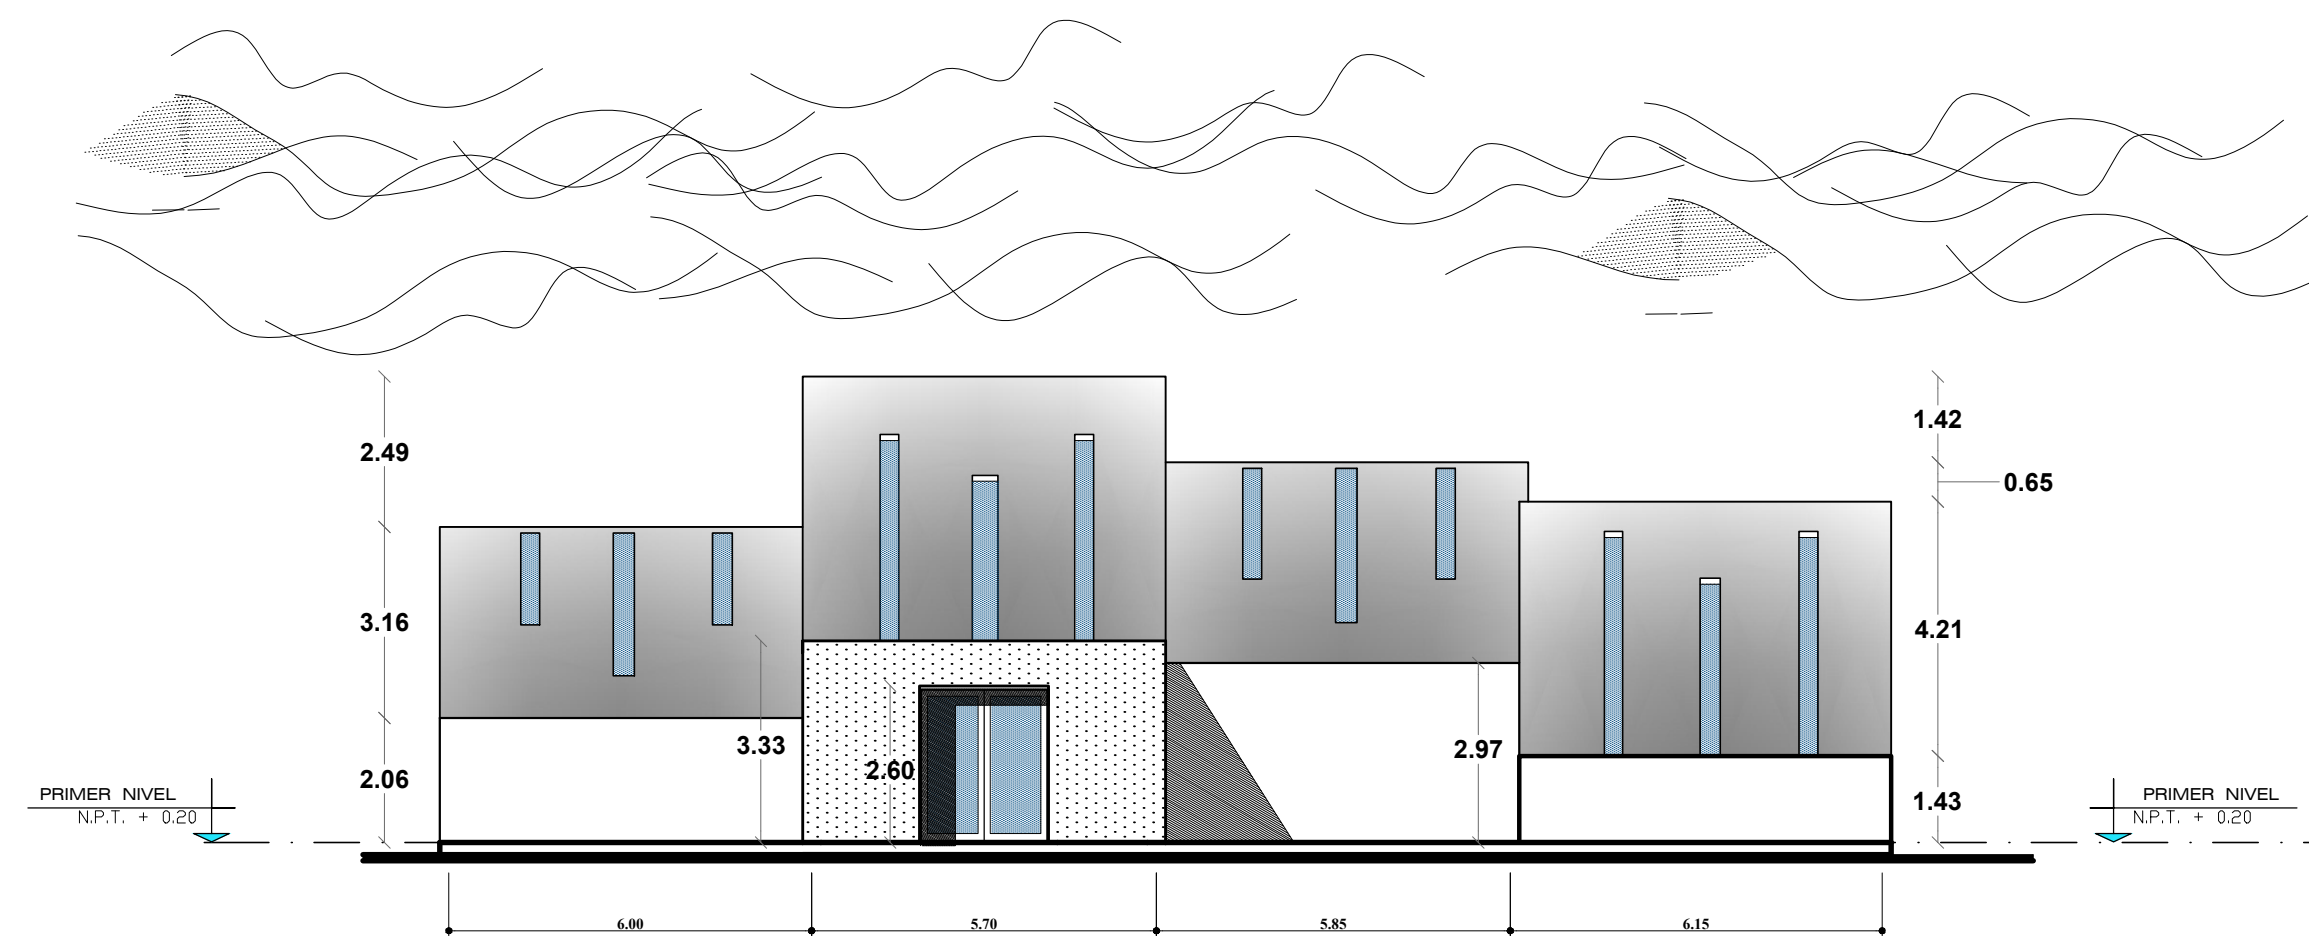


PISCINA DEPORTIVA - ELEVACIÓN FRONTAL

Esc : 1 / 125

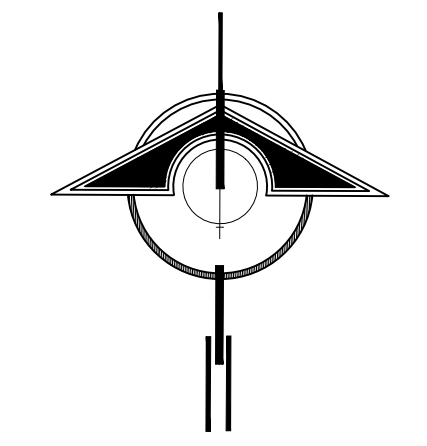

NORTE

EPAU

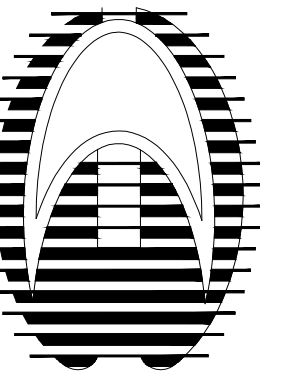

PROYECTO:
DISEÑO
ARQUITECTÓNICO DE
UN CENTRO HOLÍSTICO
PARA EL DESARROLLO
DE LA INTELIGENCIA
EMOCIONAL, EN LA
REGIÓN PUNO

BACHILLER:
LESLIE SHAMIR CALIZAYA
VALENCIA.

ESPECIALIDAD:
-ARQUITECTURA
SOCIAL, TEORICA Y
CRÍTICA

PLANOS:
PISCINA
DEPORTIVA
ELEVACIONES

ESCALA:
Indicada

PROYECTO DE TÍTULO

JURADO:

Presidente :
D.Sc. ELIE RAUL
CHARAJA LOZA.

Primer Miembro :
M.Sc. JORGE ADAN
VILLEGAS ABRILL.

Segundo Miembro :
Arq. ROSA MARIA TOVAR
VASQUEZ.

Director/Asesor :
Arq. KATHERINE F.
HARVEY RECHARTE.

Nº DE LAMINA:

11