



CUADRO DE VANOS

CODIGO	ANCHO	ALTO	ALFEIZER	CANTIDAD	OBSERVACIONES
VENTANAS					
V-1	1.80	1.80	1.00	2	SISTEMA MODUGLASS e-4mm
V-2	3.00	1.80	1.00	2	SISTEMA MODUGLASS e-4mm
V-3	1.78	1.80	1.00	1	SISTEMA MODUGLASS e-4mm
V-4	2.98	1.80	1.00	1	SISTEMA MODUGLASS e-4mm
V-5	3.63	1.65	1.00	1	SISTEMA MODUGLASS e-4mm
V-6	3.31	1.75	1.00	2	SISTEMA MODUGLASS e-4mm
V-7	2.80	0.70	2.00	2	SISTEMA MODUGLASS e-4mm
V-8	4.93	0.75	2.00	2	SISTEMA MODUGLASS e-4mm
V-9	3.00	0.60	2.40	1	SISTEMA MODUGLASS e-4mm
V-10	1.60	1.05	1.80	4	SISTEMA MODUGLASS e-4mm
V-11	1.45	2.00	1.00	1	SISTEMA MODUGLASS e-4mm
PUERTAS					
P-1	0.90	2.75	---	5	METALICA CON CRISTAL SISTEMA MODUGLASS
P-2	1.00	2.80	---	4	METALICA CON CRISTAL SISTEMA MODUGLASS
P-3	0.80	2.75	---	2	METALICA CON CRISTAL SISTEMA MODUGLASS
P-4	0.60	1.30	0.20	5	METALICA CON CRISTAL SISTEMA MODUGLASS
P-5	0.70	3.00	---	1	METALICA CON CRISTAL SISTEMA MODUGLASS
P-6	3.25	3.00	---	1	METALICA CON CRISTAL SISTEMA MODUGLASS

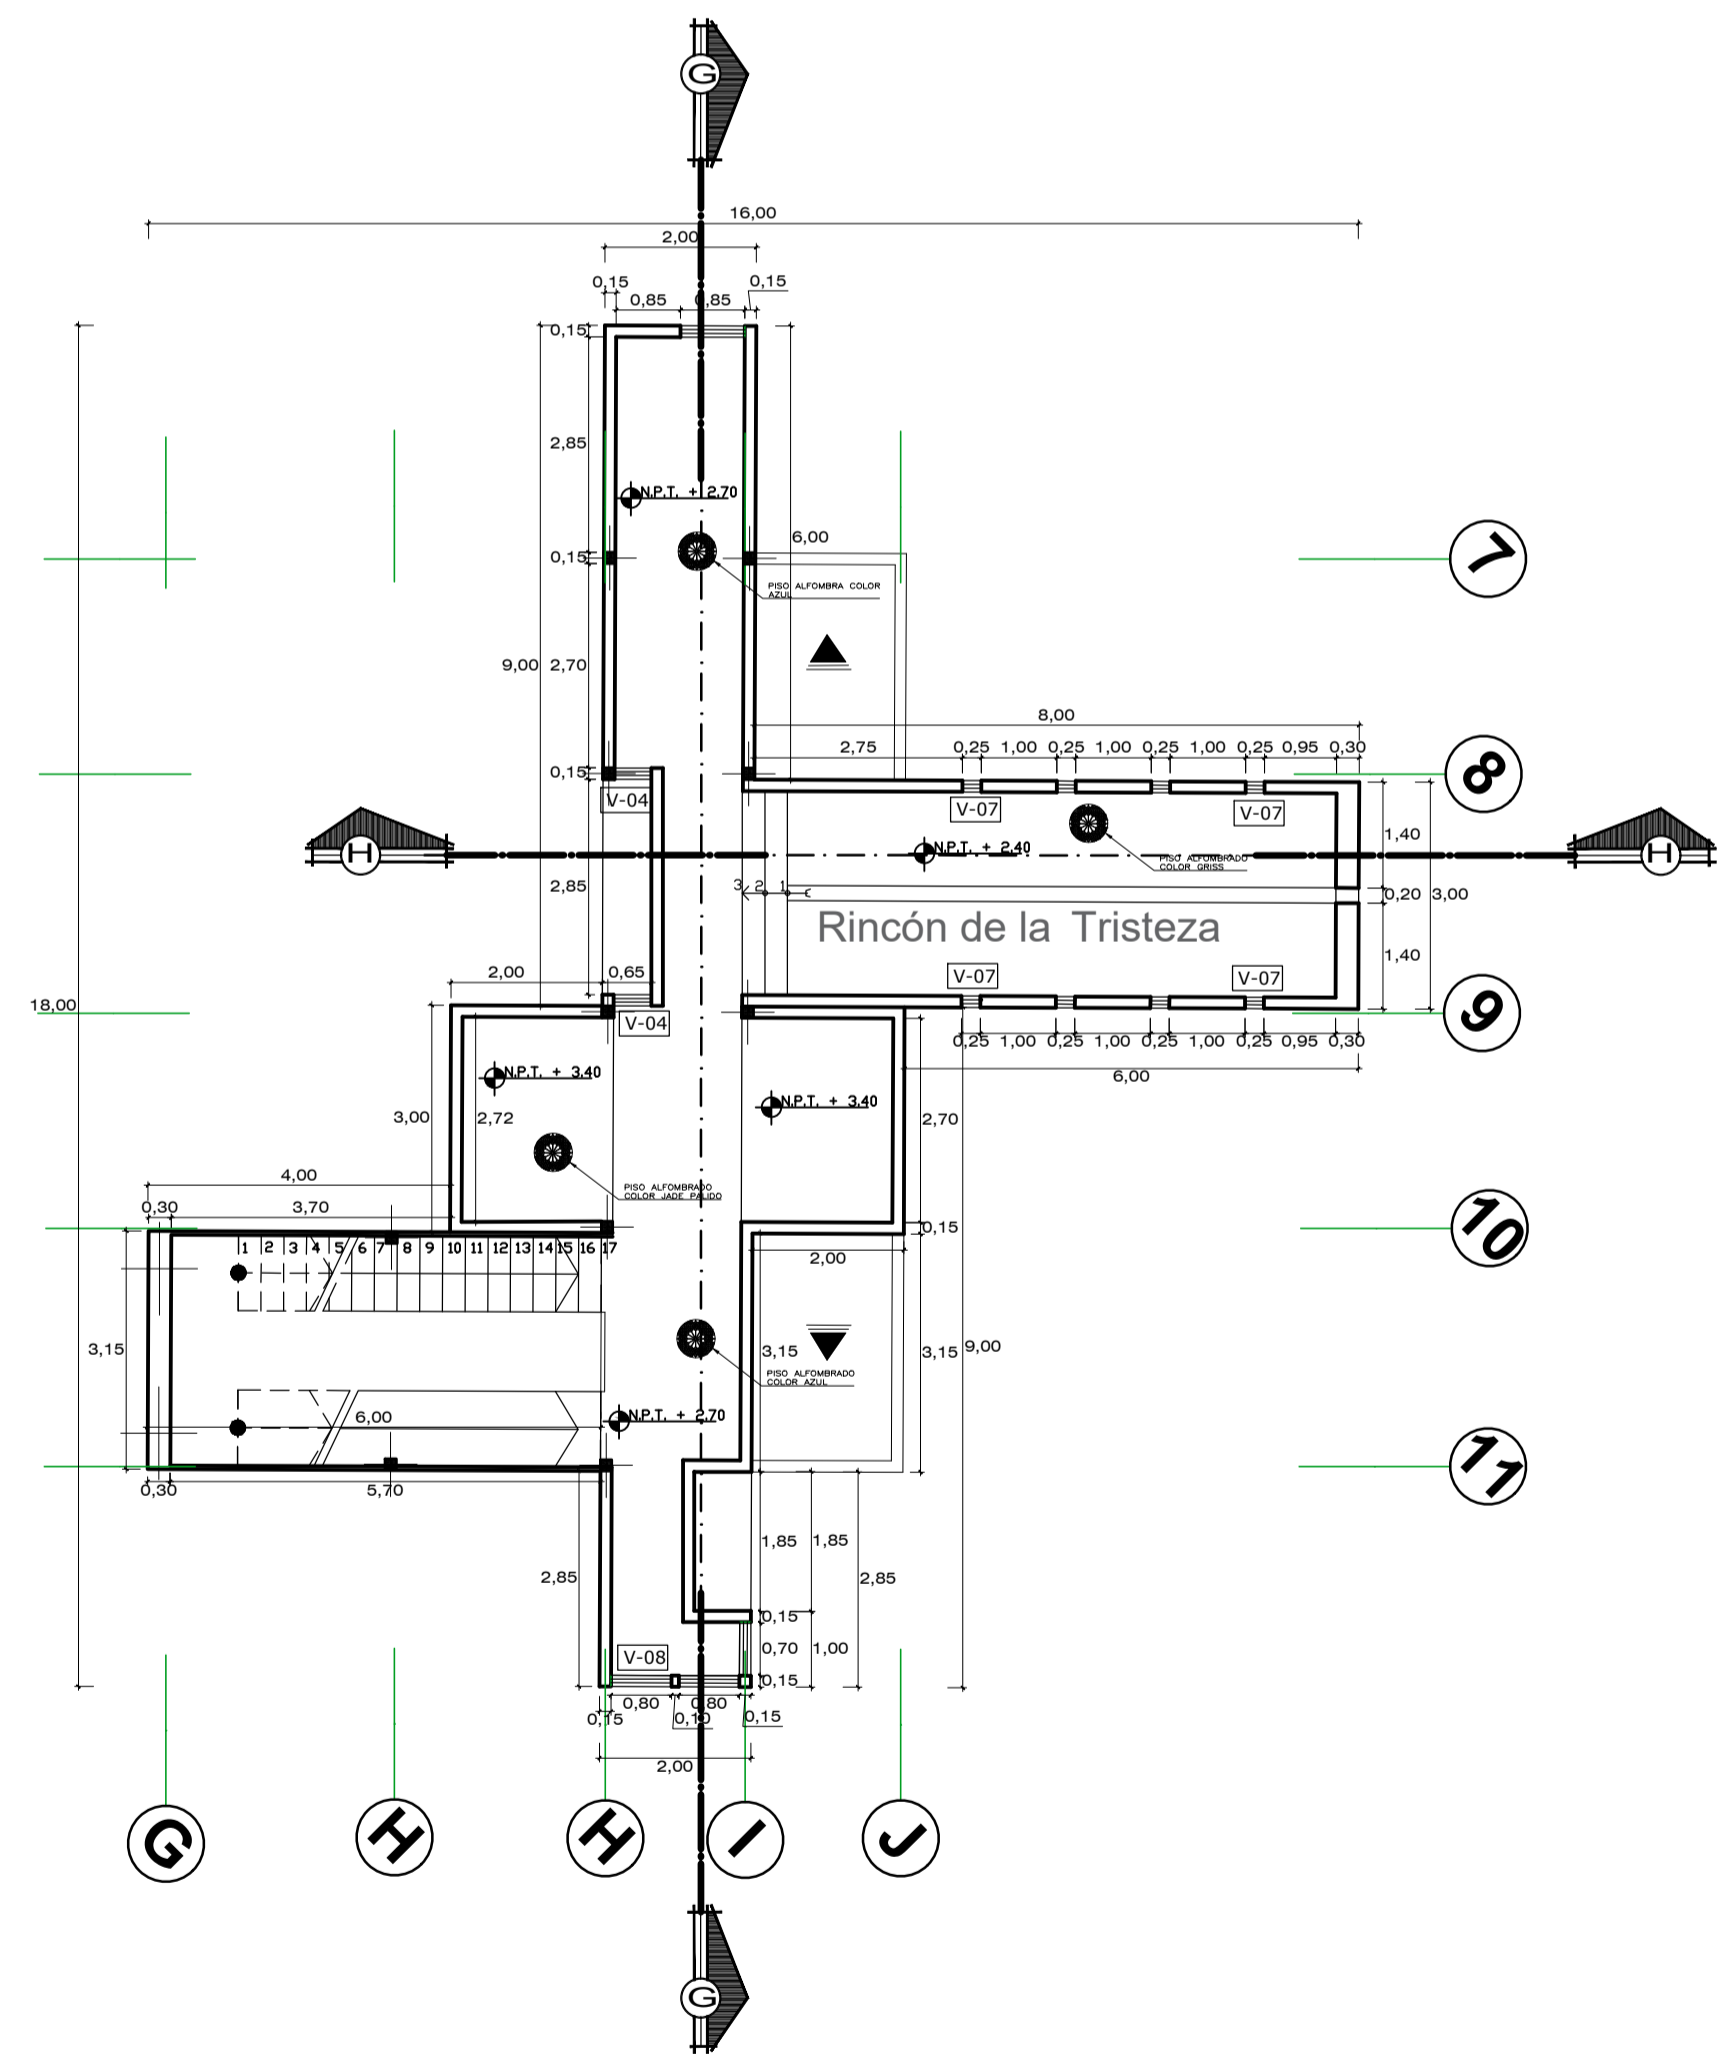


RINCONES EMOCIONALES - SEGUNDO NIVEL

Esc : 1 / 100

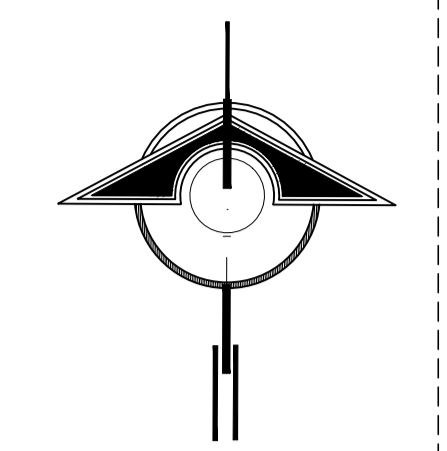

NORTE

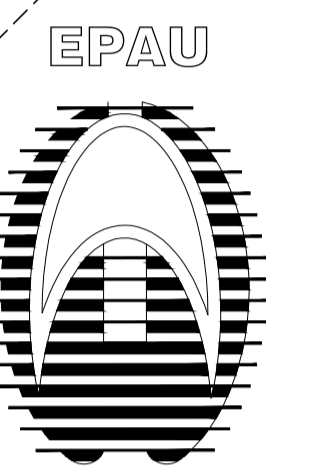

PROYECTO:
DISEÑO
ARQUITECTÓNICO DE
UN CENTRO HOLÍSTICO
PARA EL DESARROLLO
DE LA INTELIGENCIA
EMOCIONAL, EN LA
REGION PUNO
BACHILLER:
LESLIE SWANIR CALIZAYA
VALENCIA.

ESPECIALIDAD:
-ARQUITECTURA
SOCIAL, TEORICA Y
CRÍTICA

PLANOS:
RINCONES
EMOCIONALES
SEGUNDO NIVEL

ESCALA:
Indicada

JURADO:

Presidente :
D.Sc. ELIE RAUL
CHARAJA LOZA.

Primer Miembro :
M.Sc. JORGE ADAN
VILLEGAS ABRILL.

Segundo Miembro :
Arq. ROSA MARIA TOVAR
VASQUEZ.

Director/Asesor :
Arq. KATHERINE F.
HARVEY RECHARTE.

Nº DE LAMINA:
18

P
R
O
Y
E
C
T
O
D
E
A
R
Q
U
I
T
E
C
T
O
R
A