


SALÓN DE USOS MÚLTIPLE . DISTRIBUCIÓN


Esc : 1 /100

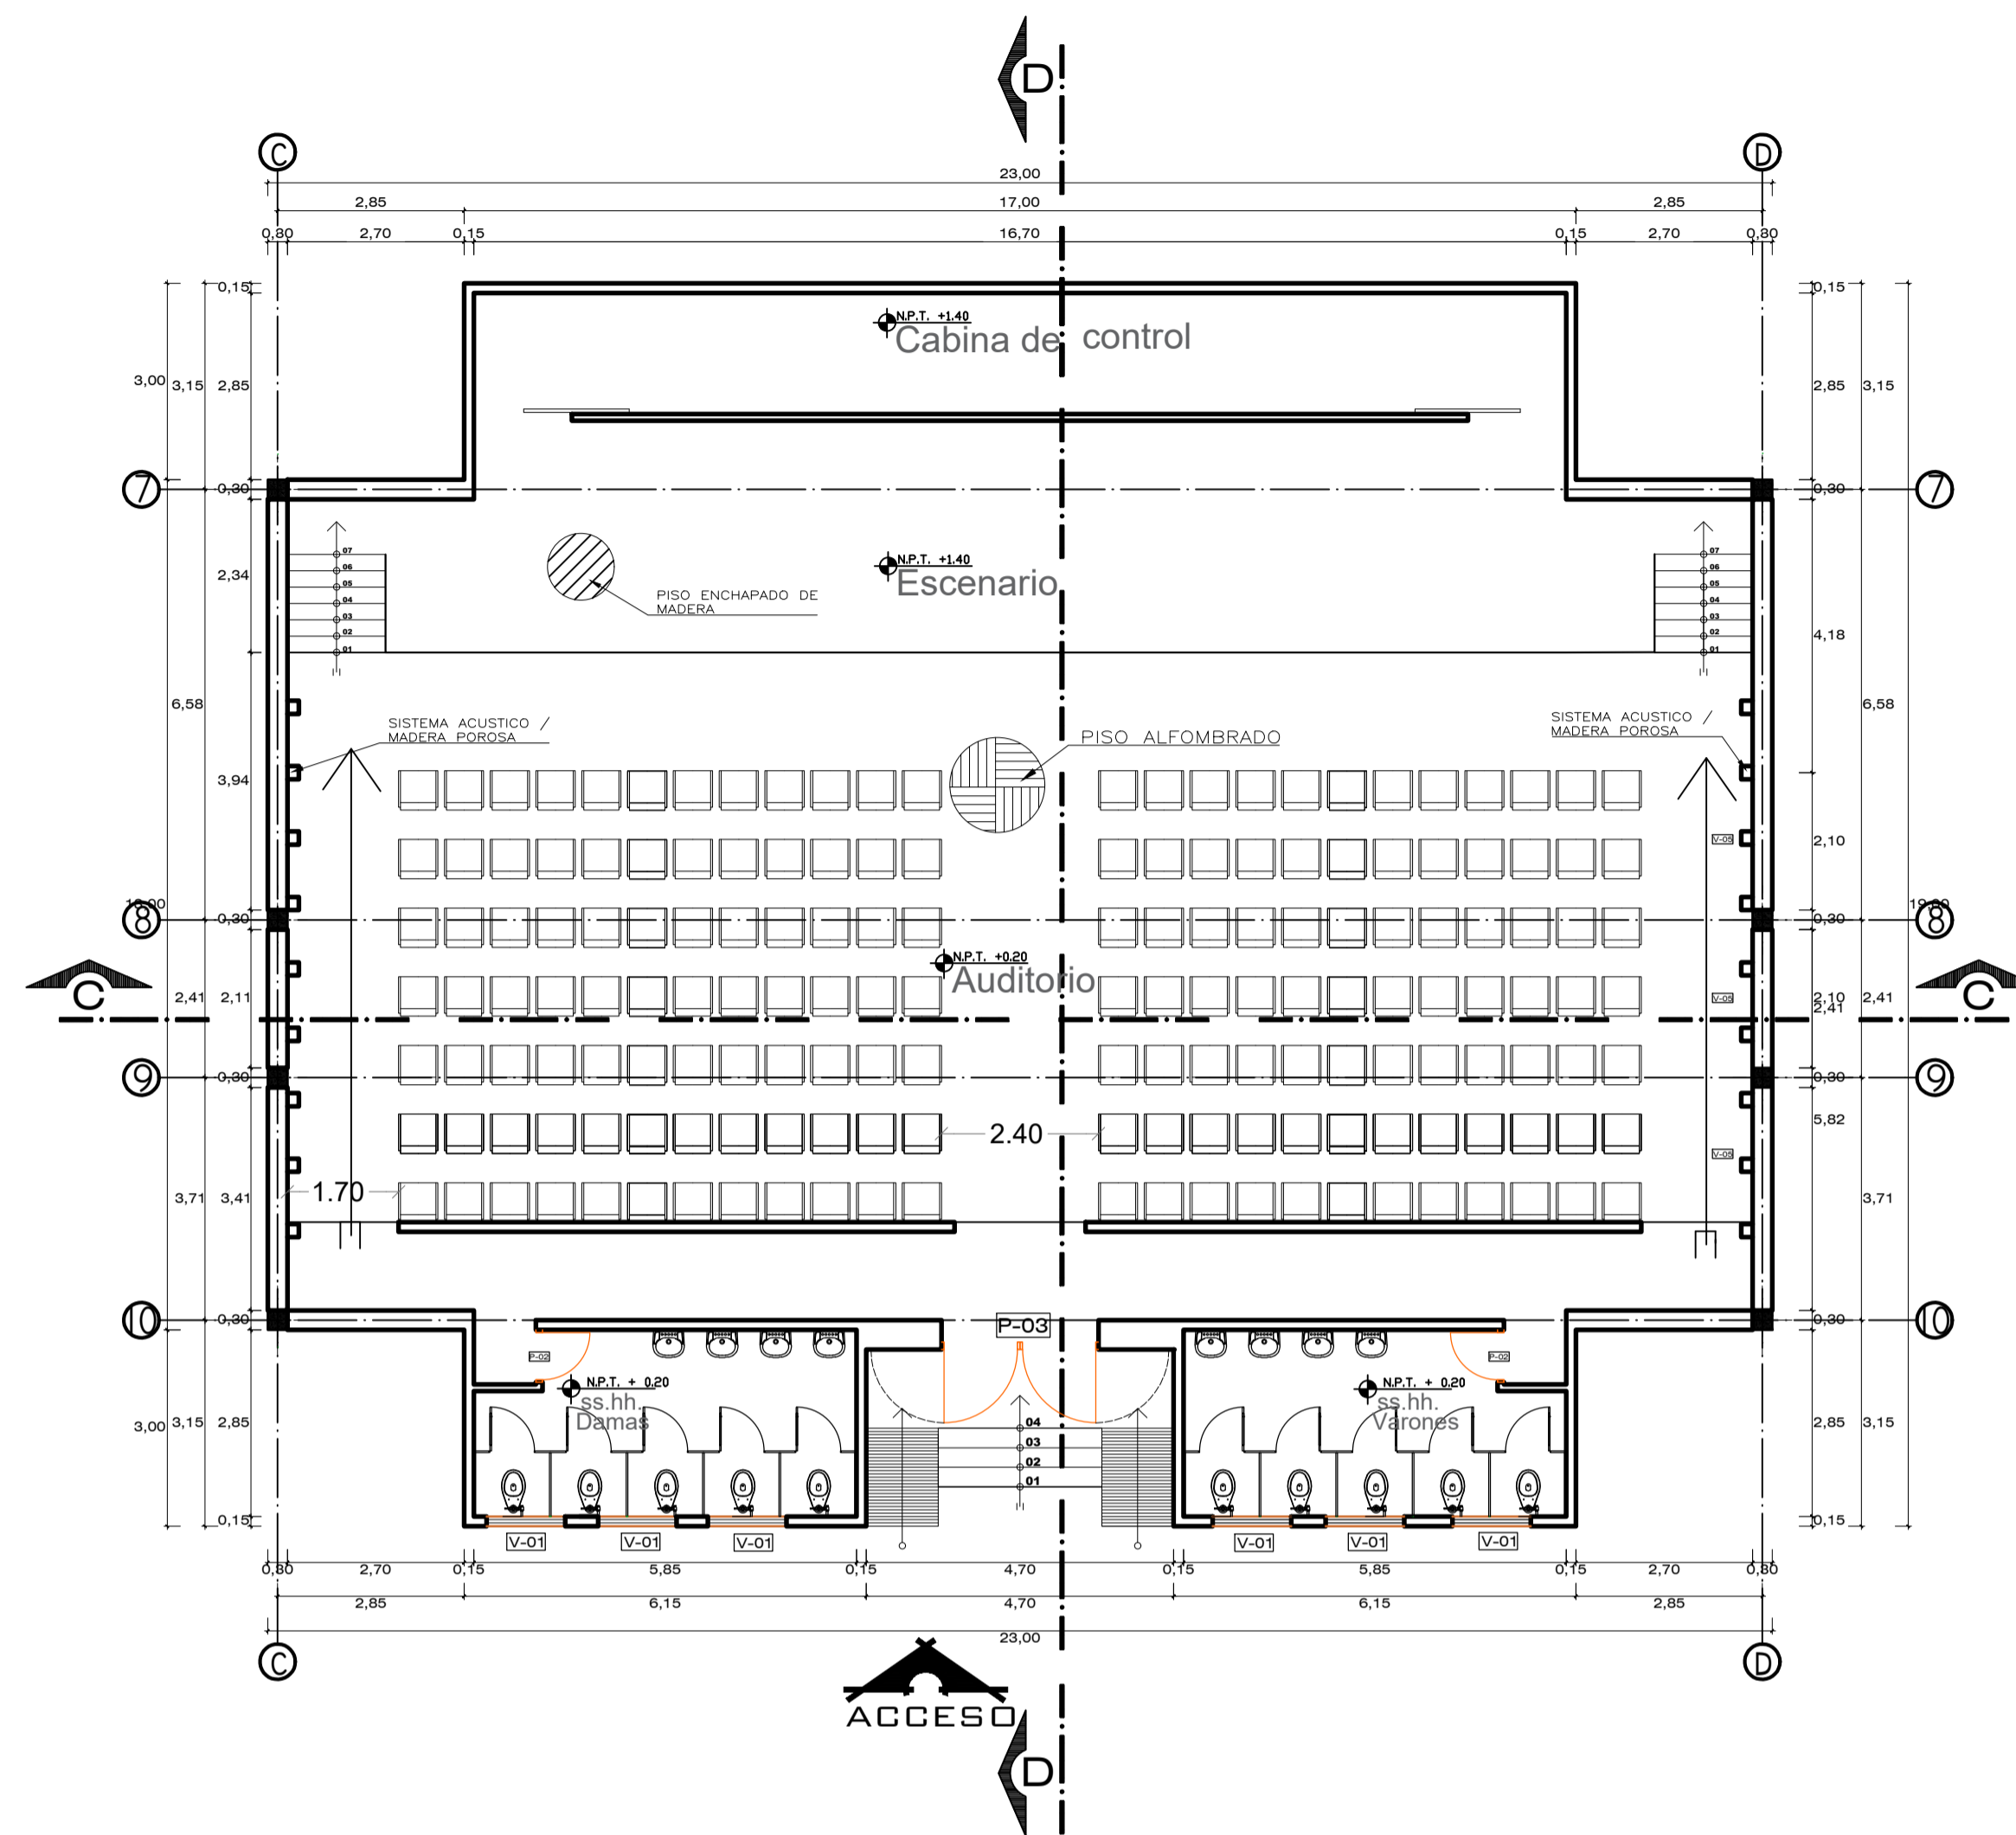


AUDITORIO - DISTRIBUCIÓN

Esc : 1 /100

CUADRO DE VANOS					
CODIGO	ANCHO	ALTO	ALFEIZER	CANTIDAD	OBSERVACIONES
VENTANAS					
V-01	1.20	0.60	2.20	14.00	SISTEMA MODUGLASS e=8mm
V-02	3.00	4.00	0.00	2.00	SISTEMA MODUGLASS e=8mm
V-03	3.00	3.50	0.00	2.00	SISTEMA MODUGLASS e=8mm
V-04	3.00	3.00	0.00	2.00	SISTEMA MODUGLASS e=8mm
V-05	3.00	2.65	0.00	2.00	SISTEMA MODUGLASS e=8mm
V-06	3.00	2.65	0.00	2.00	SISTEMA MODUGLASS e=8mm
V-07	2.10	3.00	0.00	3.00	SISTEMA MODUGLASS e=8mm
PUERTAS					
P-01	2.00	3.00	0.20	1.00	PUERTA DE MADERA MACHIEBRADA
P-02	0.90	2.10	--	5.00	PUERTA METALICA CON SISTEMA MODUGLASS
P-03	2.40	3.00	0.00	1.00	PUERTA DE MADERA MACHIEBRADA

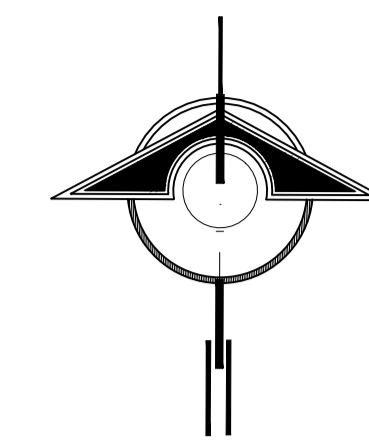

NORTE

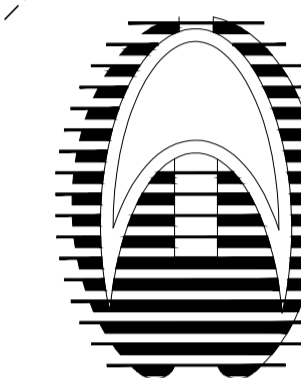

PROYECTO:
DISEÑO
ARQUITECTÓNICO DE
UN CENTRO HOLÍSTICO
PARA EL DESARROLLO
DE LA INTELIGENCIA
EMOCIONAL, EN LA
REGION PUNO

BACHILLER:
LESLIE SHANIR CALIZAYA
VALENCIA.

ESPECIALIDAD:
-ARQUITECTURA
SOCIAL, TEORICA Y
CRÍTICA

PLANOS:
SUN Y
AUDITORIO
DISTRIBUCIÓN

ESCALA:
Indicada

JURADO:

Presidente :
D.Sc. ELIE RAUL
CHARAJA LOZA.

Primer Miembro :
M.Sc. JORGE ADAN
VILLEGAS ABRILL.

Segundo Miembro :
Arq. ROSA MARIA TOVAR
VASQUEZ.

Director/Asesor :
Arq. KATHERINE F.
HARVEY RECHARTE.

Nº DE LAMINA:

24