


NORTE

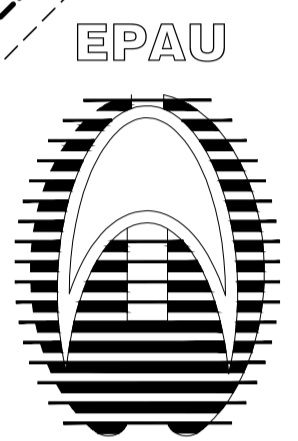

PROYECTO:
DISEÑO
ARQUITECTÓNICO DE
UN CENTRO HOLÍSTICO
PARA EL DESARROLLO
DE LA INTELIGENCIA
EMOCIONAL, EN LA
REGION PUNO

BACHILLER:
LESLIE SHAMIR CALIZAYA
VALEBOGA.

ESPECIALIDAD:
-ARQUITECTURA
SOCIAL, TEORICA Y
CRÍTICA

PLANOS:
SALAS DE
MEDITACIÓN
DISTRIBUCIÓN

ESCALA:
Indicada

JURADO:

Presidente :
D.Sc. ELIE RAUL
CHARAJA LOZA.


Primer Miembro :
M.Sc. JORGE ADAN
VILLEGAS ABRILL.

Segundo Miembro :
Arq. ROSA MARIA TOVAR
VASQUEZ.

Director/Asesor :
Arq. KATHERINE F.
HARVEY RECHARTE.


Nº DE LAMINA:

33

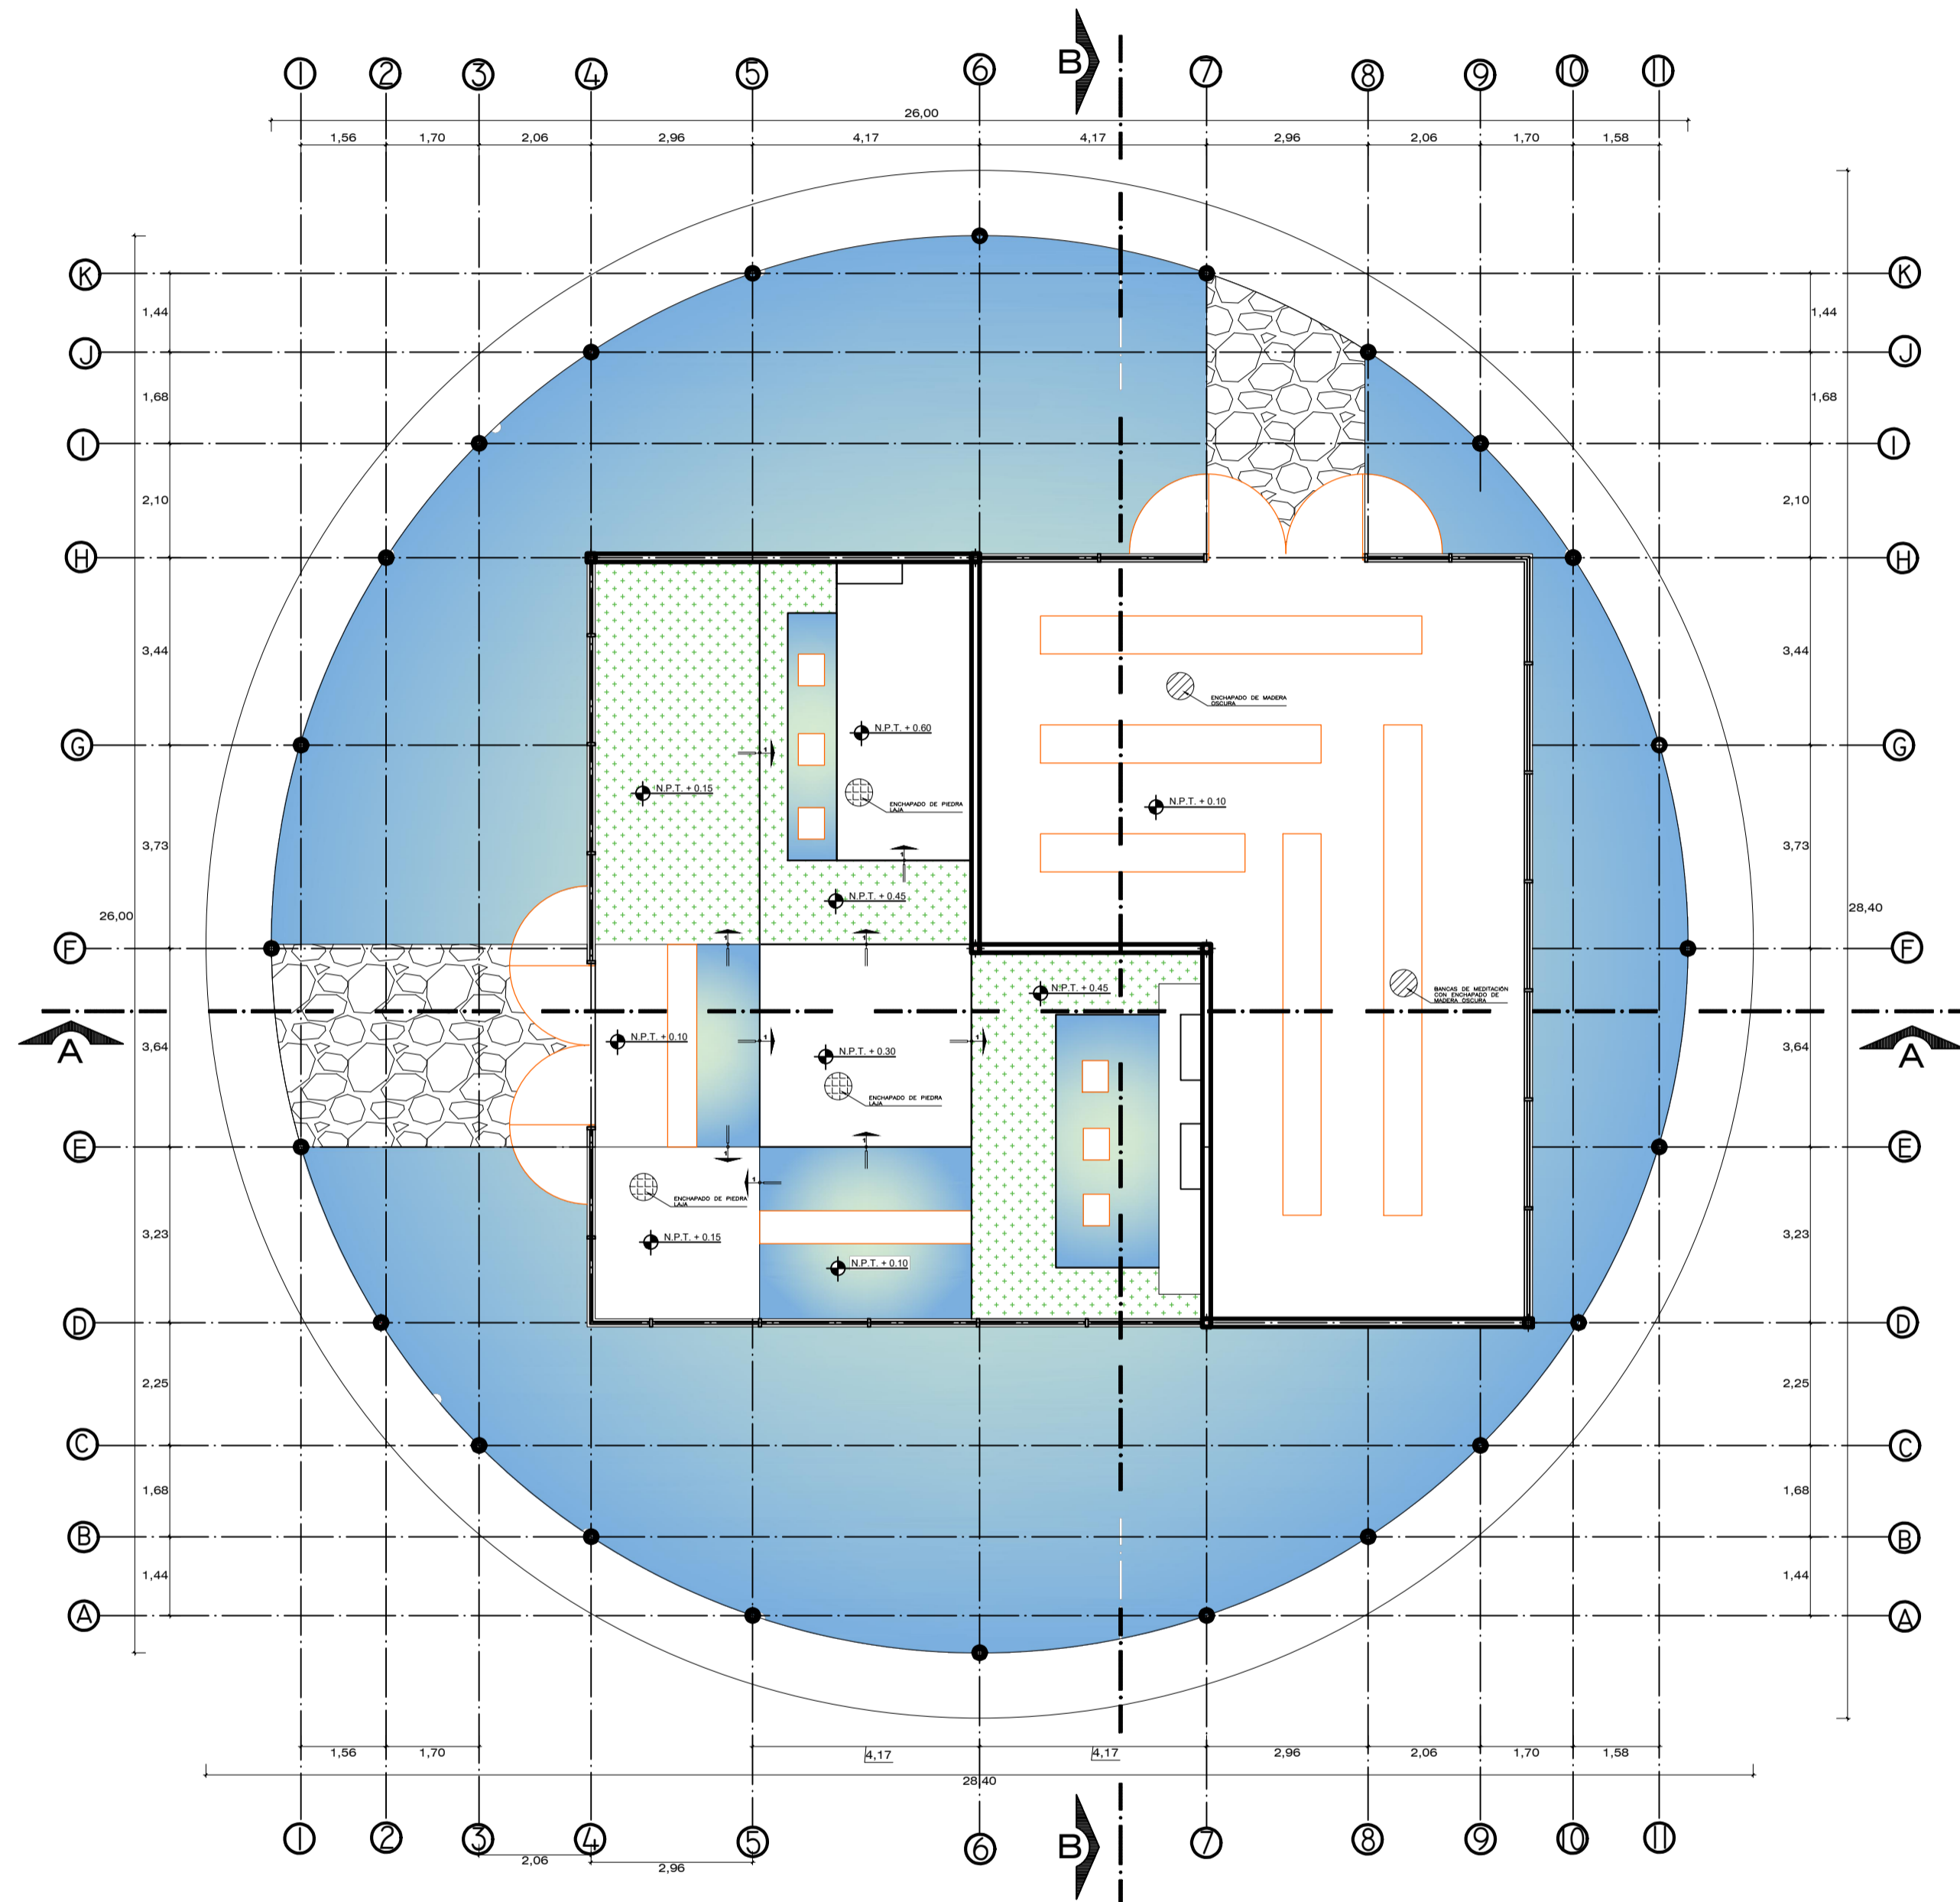

SALAS DE MEDITACIÓN - PLANTA GENERAL

Esc : 1 /100

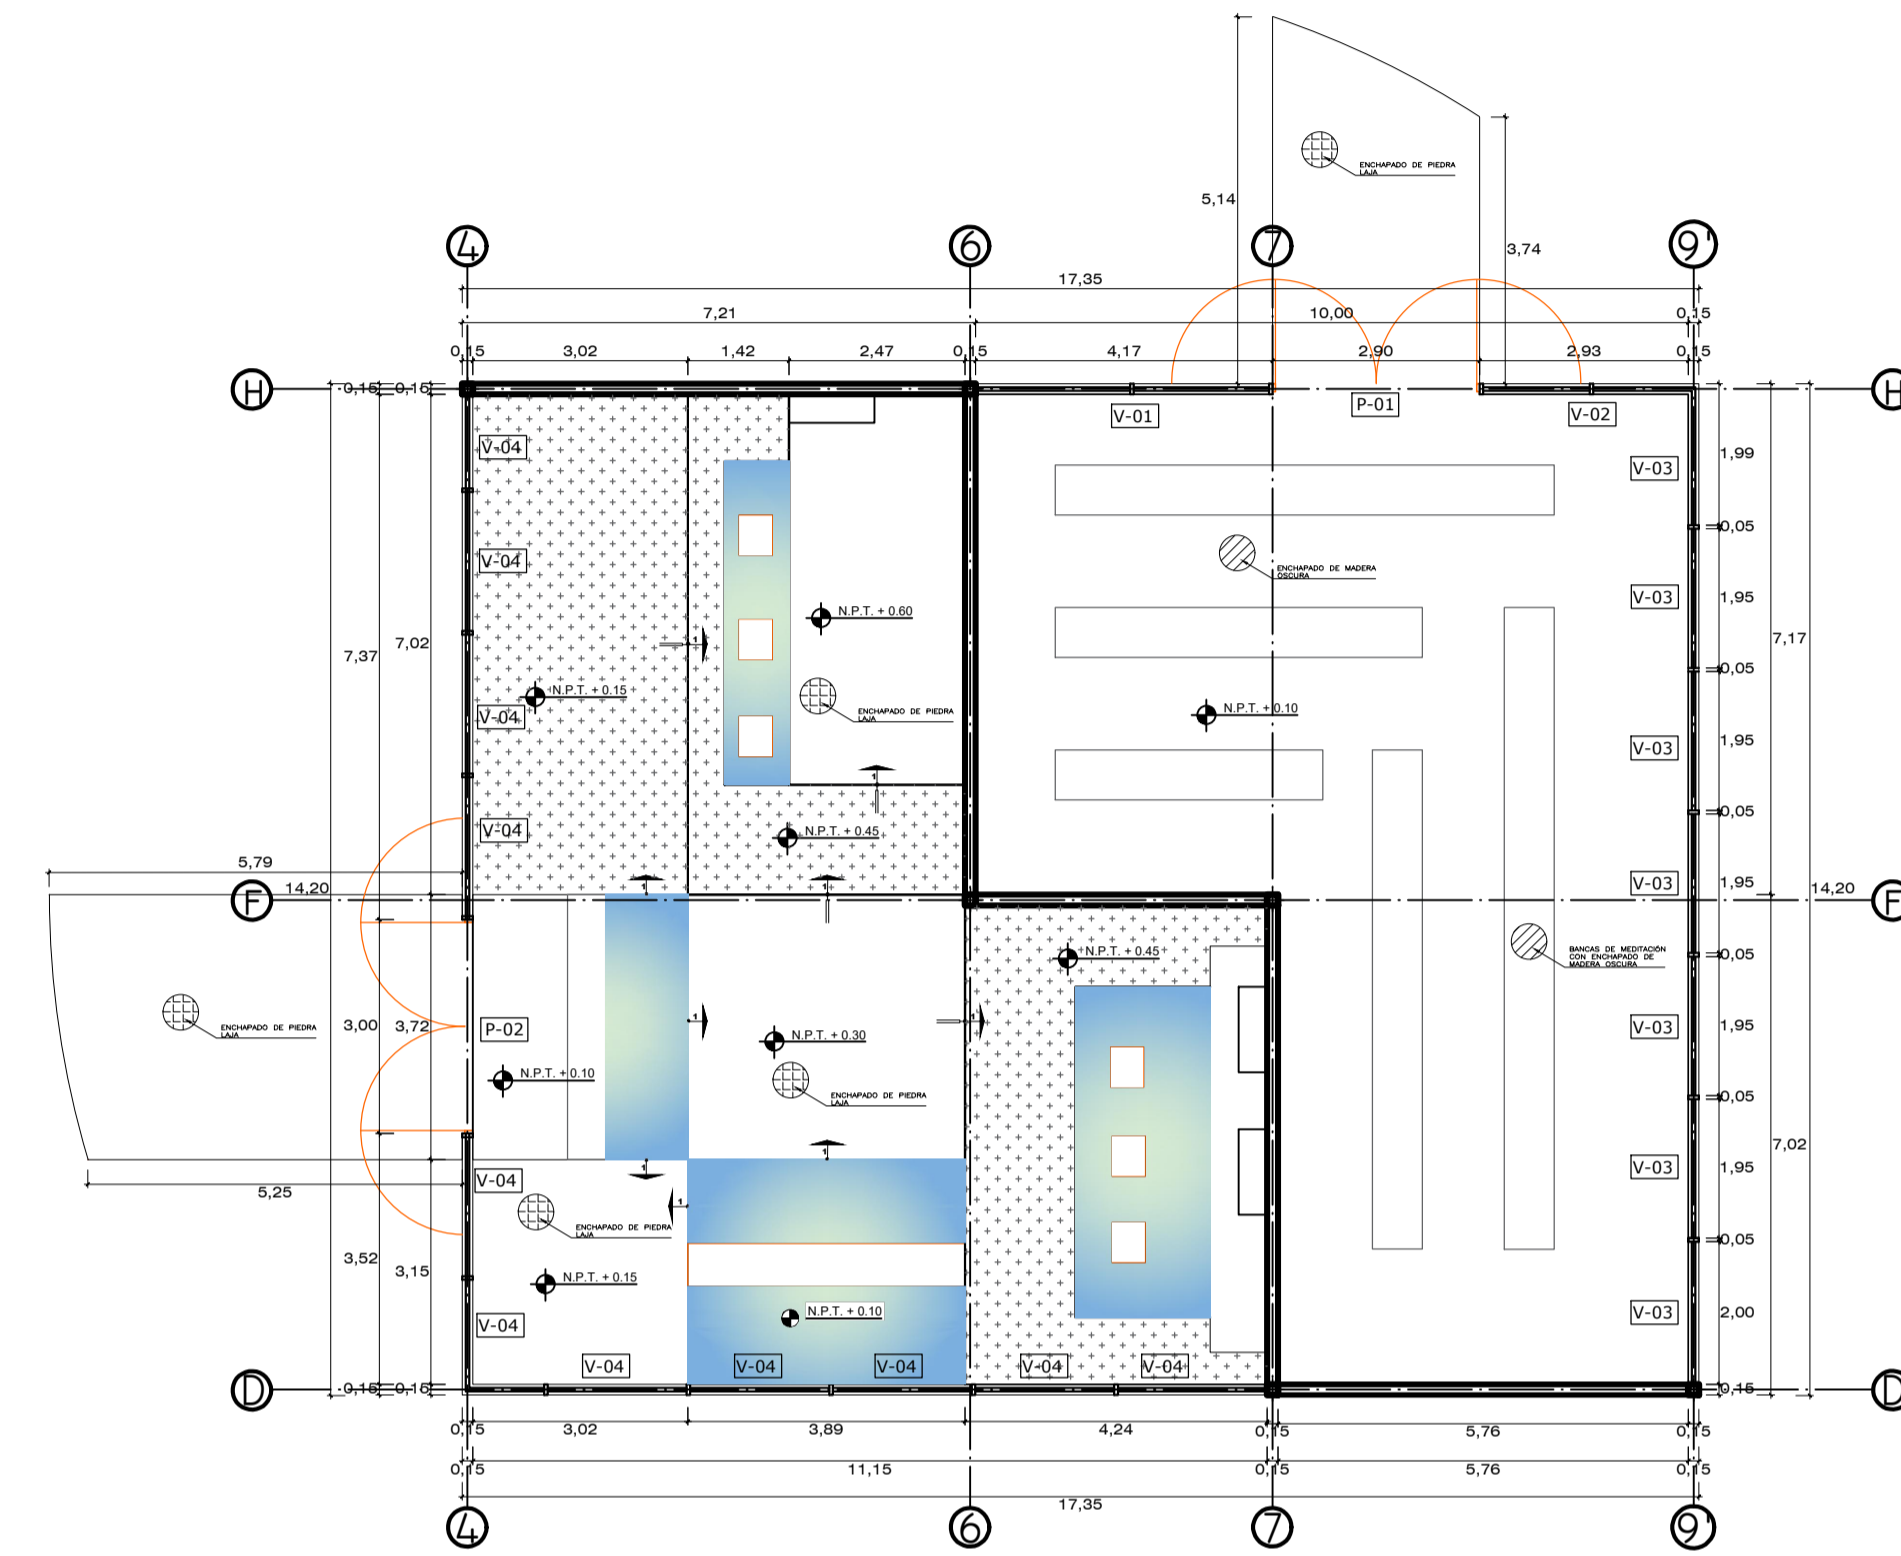

SALAS DE MEDITACIÓN - DISTRIBUCIÓN

Esc : 1 /100

CUADRO DE VANOS

CODIGO	ANCHO	ALTO	ALFEIZER	CANTIDAD	OBSERVACIONES
VENTANAS					
V-1	4.17	3.00	0.20	22	SISTEMA MODUGLASS e=8mm
V-2	3.00	3.80	0.20	18	SISTEMA MODUGLASS e=8mm
V-3	1.78	4.50	0.20	3	SISTEMA MODUGLASS e=8mm
V-4	2.98	2.80	0.20	1	SISTEMA MODUGLASS e=8mm

PUERTAS

P-1	3.00	3.00	----	1	PUERTA METALICA CON SISTEMA MODUGLASS
P-2	2.90	2.80	----	1	PUERTA METALICA CON SISTEMA MODUGLASS