



**SALAS DE MEDITACIÓN - CORTE B - B**

Esc : 1 / 100

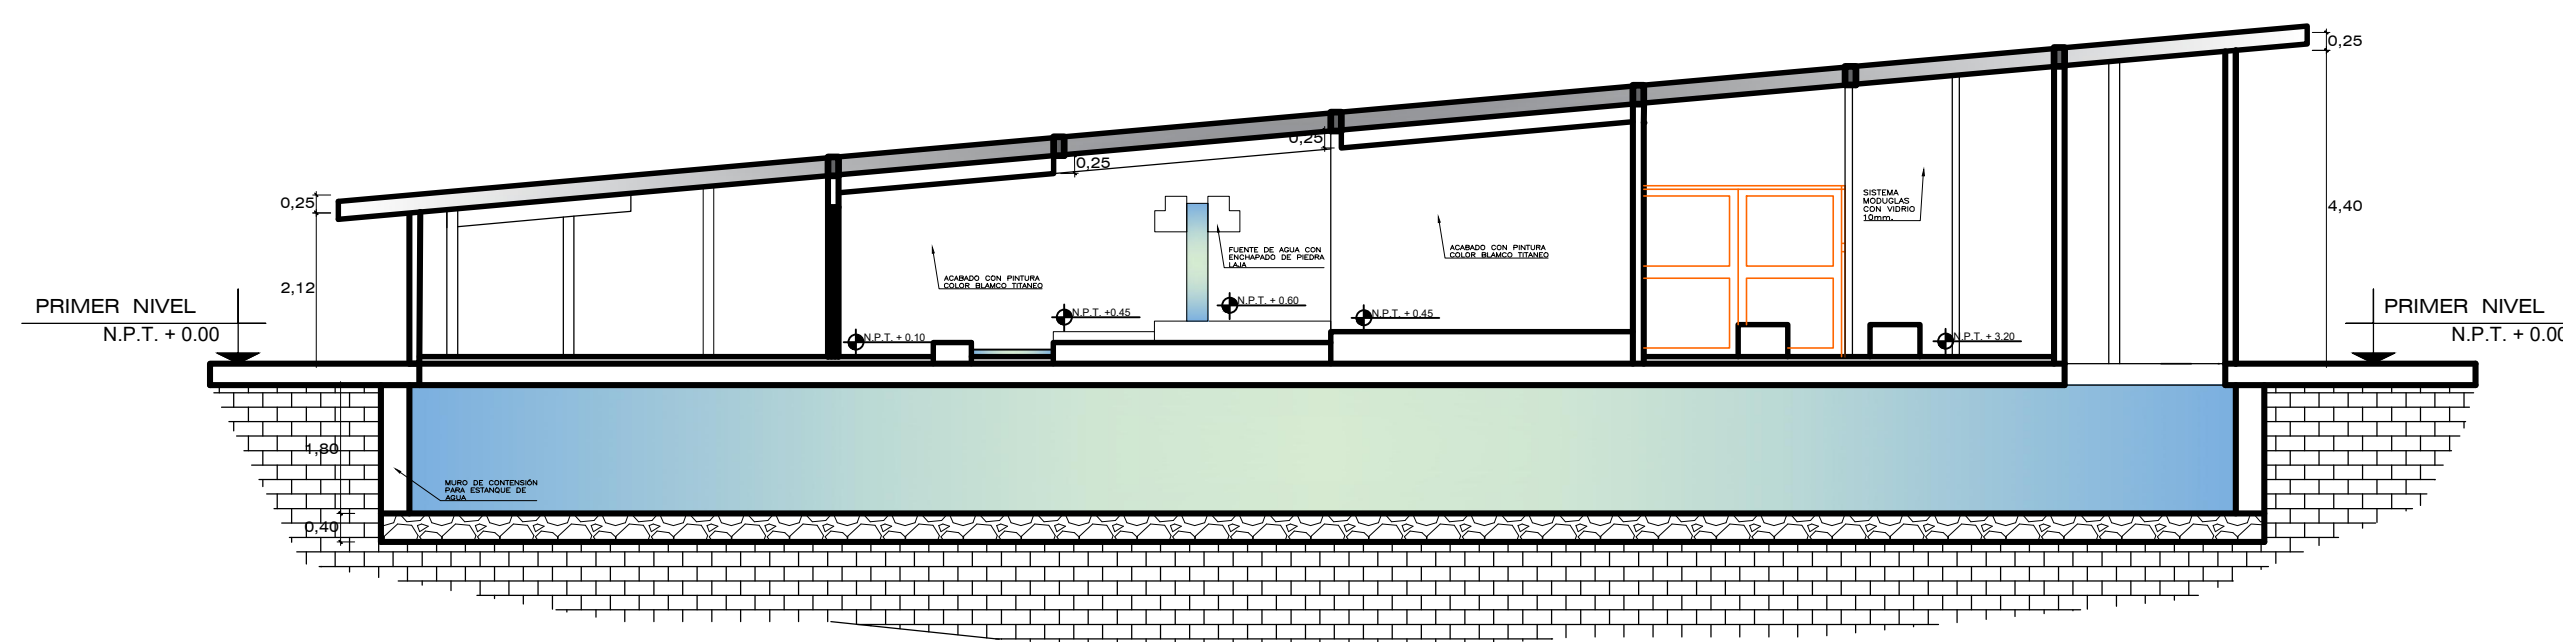


**SALAS DE MEDITACIÓN - CORTE A - A**

Esc : 1 / 100

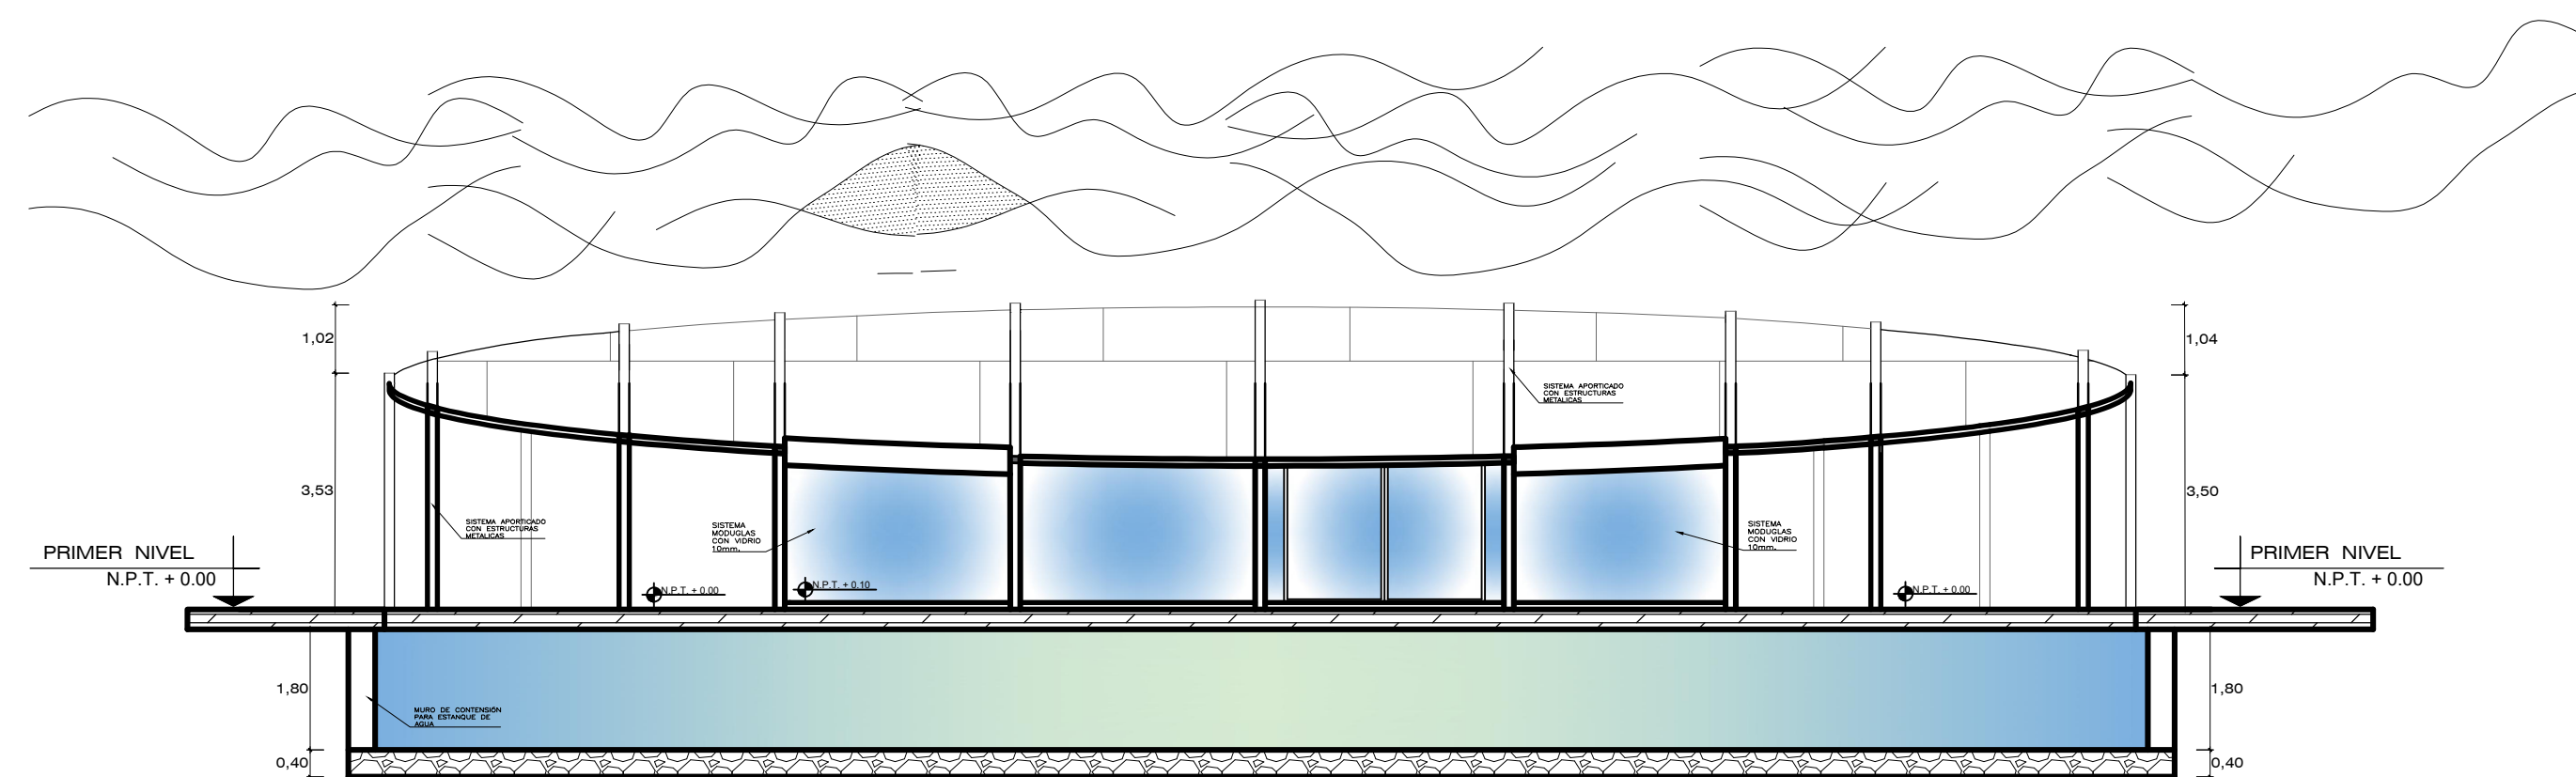


**SALAS DE MEDITACIÓN - ELEVACIÓN PRINCIPAL**

Esc : 1 / 100

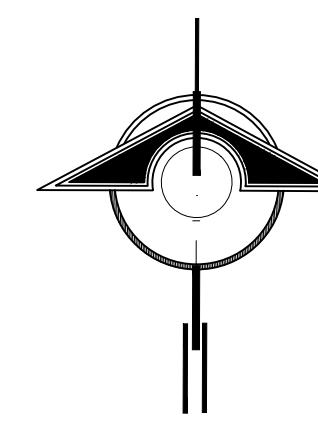

**NORTE**

EPAU

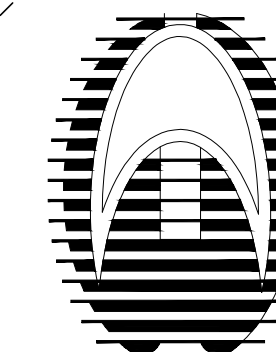

**PROYECTO:**

DISEÑO  
ARQUITECTÓNICO DE  
UN CENTRO HOLÍSTICO  
PARA EL DESARROLLO  
DE LA INTELIGENCIA  
EMOCIONAL, EN LA  
REGIÓN PUNO

**BACHILLER:**

LESLIE SHAMIR CALIZAYA  
VALEBOGA.

**ESPECIALIDAD:**

-ARQUITECTURA  
SOCIAL, TEÓRICA Y  
CRÍTICA

**PLANOS:**

SALAS DE  
MEDITACIÓN CORTE  
Y ALZADO

**ESCALA:**

Indicada

**JURADO:**

Presidente :  
D.Sc. ELIE RAUL  
CHARAJA LOZA.

Primer Miembro :  
M.Sc. JORGE ADAN  
VILLEGAS ABRILL.

Segundo Miembro :  
Arq. ROSA MARIA TOVAR  
VASQUEZ.

Director/Asesor :  
Arq. KATHERINE F.  
HARVEY RECHARTE.

Nº DE LAMINA:

**34**

PROYECTO DE PERFECCIONAMIENTO