P01-S011-0300-07-48-1450

CAMPO

JUNCTION BOX 300-JBFF-001

TABLERO DE CONTROL 300-TC-001

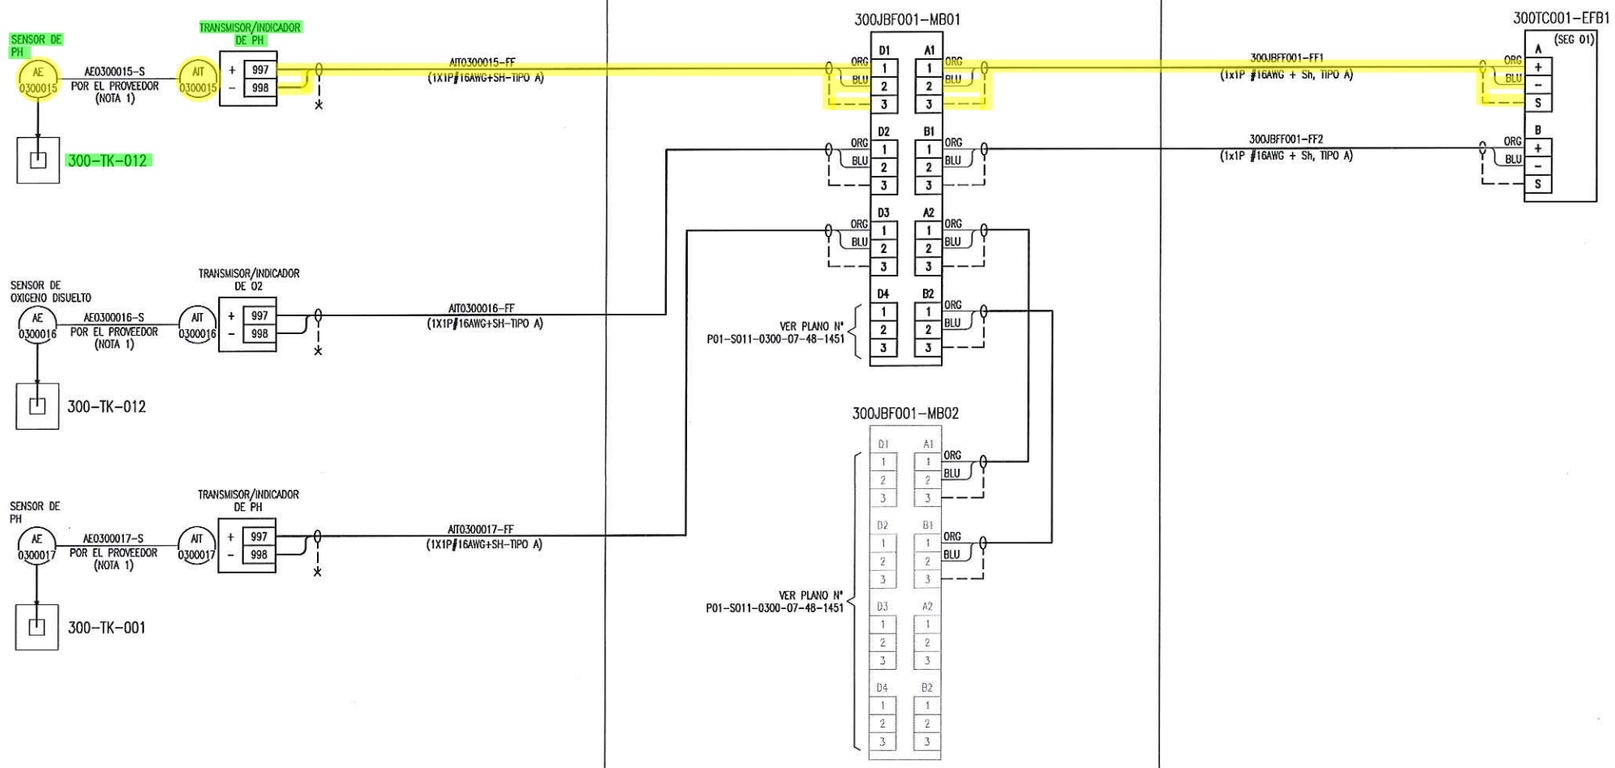

TABLERO	PASARELA	SEGMENTO
300-TC-001	300-FF-001	01

CÓDIGOS:

AIT-0300015
AIT-0300016
AIT-0300017
FIT-0600031
FY-0600031
PIT-1000001
FIT-1000023
PIT-0600008

NOTAS:

1. EL CONTRATISTA DEBERÁ VERIFICAR TODOS LOS TERMINALES Y CADA TENSIÓN DE ALIMENTACIÓN. SI LAS CARACTERÍSTICAS FUERAN DISTINTAS A LO INDICADO EN ESTE PLANO, EL CONTRATISTA REALIZARÁ LA ADECUACIÓN RESPECTIVA EN OBRA.
2. ESTE PLANO SUPERA AL PLANO P01-S011-0300-07-48-1450 REV.0 EMITIDO POR BISA.

SNC·LAVALIN PERÚ S.A.
Edificio Platinum Plaza – Torre 1
Calle Dean Valdivia 148, Piso 12,
San Isidro, Lima 27, Perú.
Teléfono: (511) 221-2002
Fax: (511) 221-1338, Ext. 300

CERRO

	NOMBRE	FIRMA	FECHA
PROYECTISTA	D. GUTIERREZ		08.JUL.13
REVISIÓN	J.F. URIBE		08.JUL.13
JEFE DISCIPLINA	D. CARDAJULCA		08.JUL.13
GRTE. INGENIERÍA	E. MAUTINO		08.JUL.13
GRTE. PROYECTO	J. L. CÓRDOVA		08.JUL.13
CLIENTE	J. M. DEL ÁGUILA		08.JUL.13

PROYECTO:

INGENIERÍA COMPLEMENTARIA
PROYECTO ÓXIDOS 2500 TPD

CONTENIDO:

JUNCTION BOX 300-JBFF-001
DIAGRAMA DE LAZOS

ESCALA: S/E

Nº PLANO: 15394-0300-48DA-1450

Nº PLANO CLIENTE: P01-S011-0300-07-48-1450

LÁMINA Nº 1 DE 9

REV. 1

ESTE PLANO NO ES VÁLIDO A MENOS QUE LA ÚLTIMA REVISIÓN ESTÉ FIRMADA A MANO.

REFERENCIAS

No. PLANO REF.	NOMBRE PLANO DE REFERENCIA

REFERENCIAS

No. PLANO REF.	NOMBRE PLANO DE REFERENCIA

REVISIONES

REV.	NOMBRE	FECHA	PROY.	REV.	J. DISC.	G. ING.	G. PROY.	CLIENTE
1	EMITIDO PARA CONSTRUCCIÓN. REVISIÓN GENERAL.	08.JUL.13	D.C.	J.F.U.	D.C.	E.M.	J.L.C.	J.M.D.A.

RUTA: X:\15394-PLANTA DE OXIDOS\M\WORK\48-INSTRUMENTATION & CONTROLS\DIAGRAMA DE LAZOS - LAVALIN\P01-S011-0300-07-48-1450.DWG

FORMATO:A1 (594 x 841 mm.) | ESC. DE PLOTEO: 0.489:1 | NOMBRE CONFIG. DE PLOTEO: SNC LAVALIN-A3.CTB