



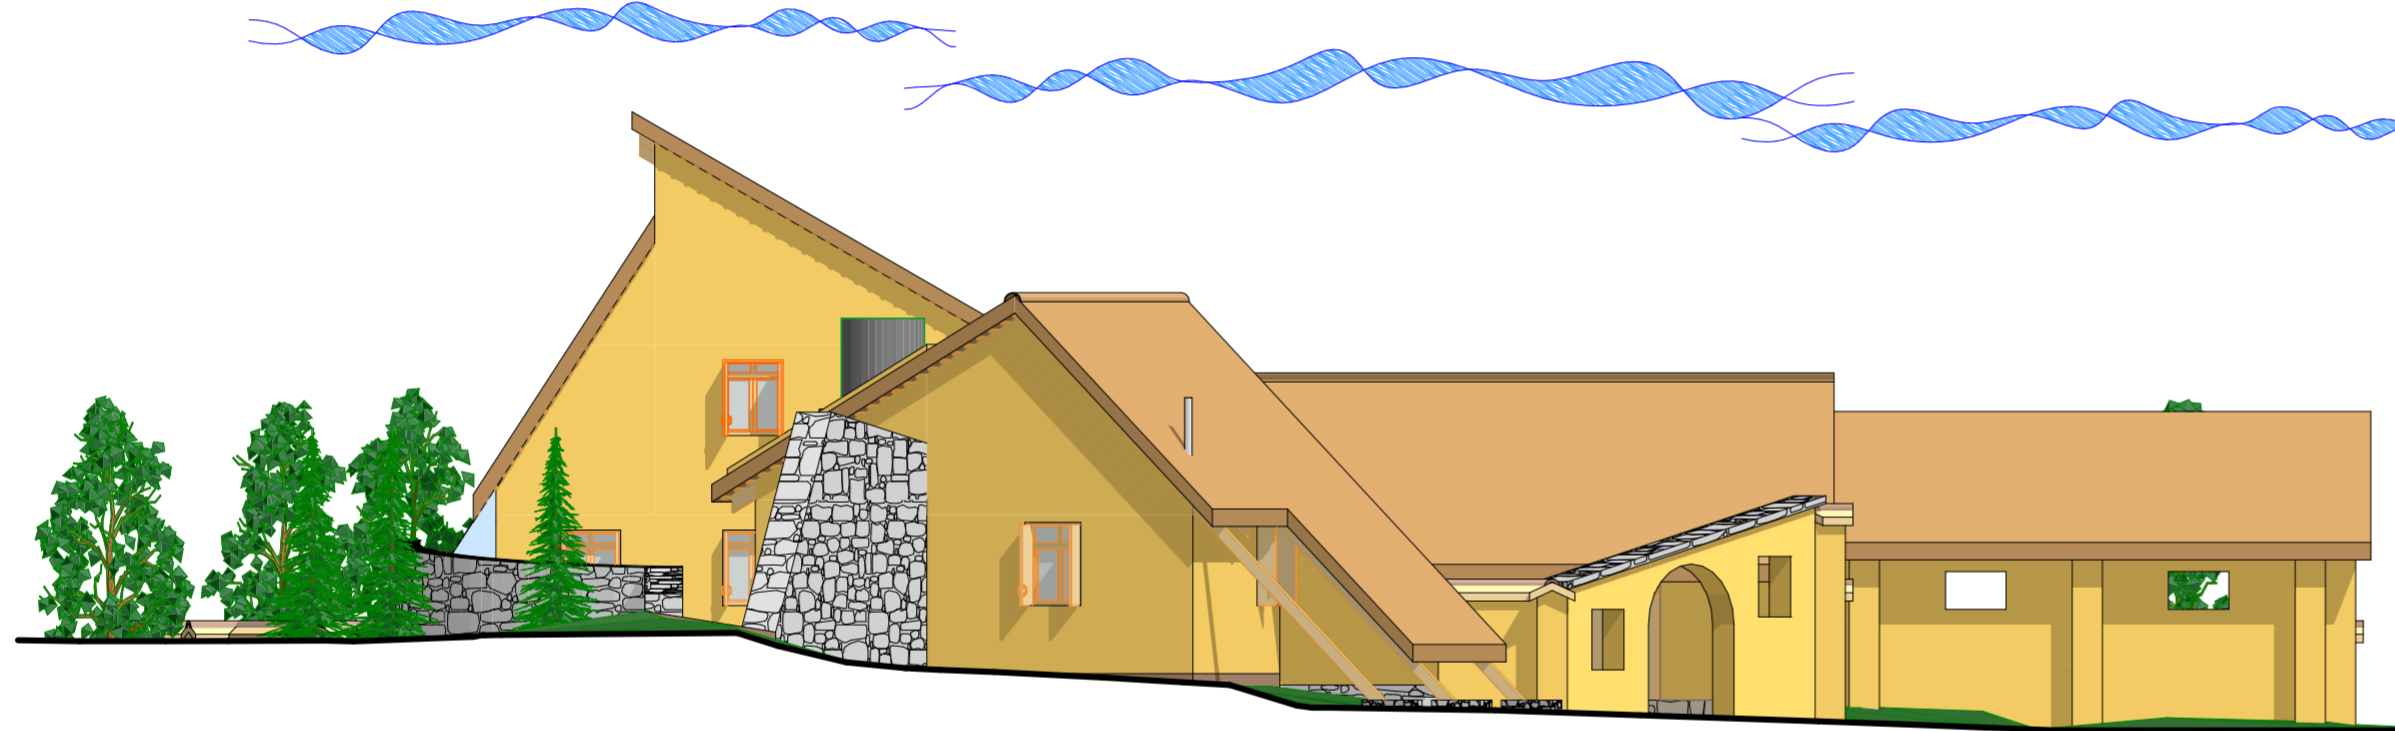

Piso: **ELEVACIÓN SUR** / Escala: **1/100**
MODULO COMPLETO

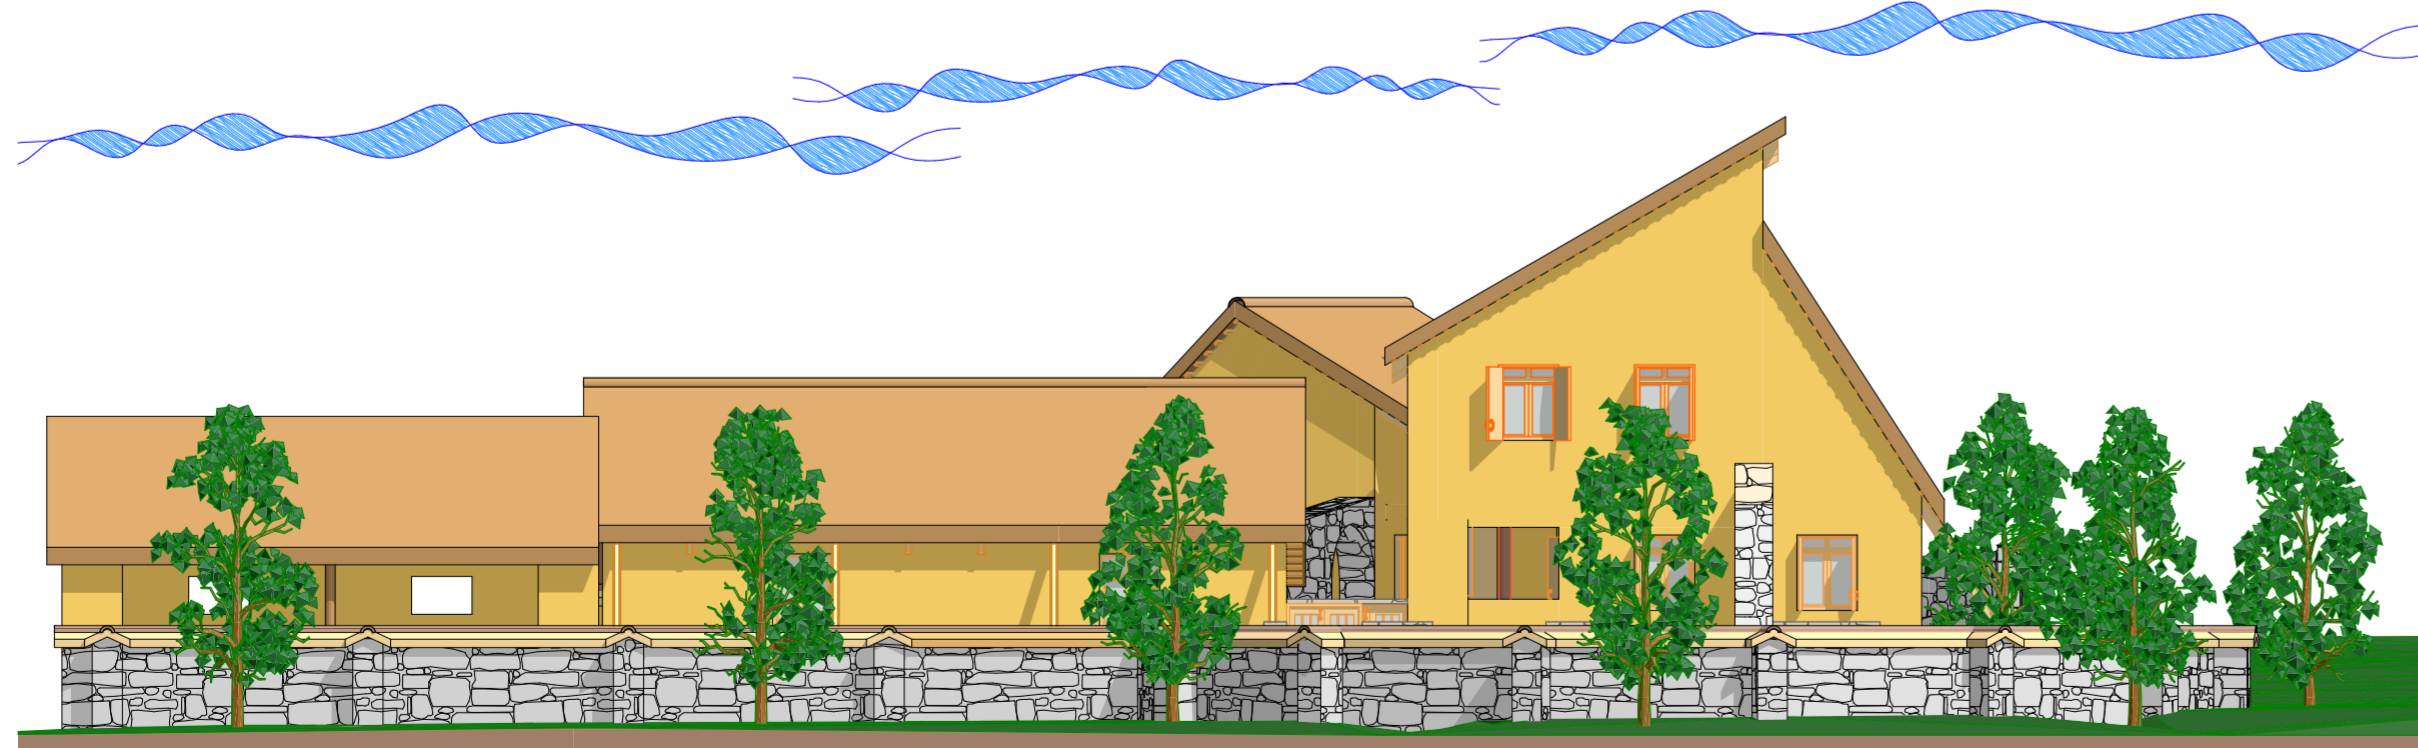

Piso: **ELEVACIÓN OESTE** / Escala: **1/100**
MODULO COMPLETO



Piso: **ELEVACIÓN ESTE** / Escala: **1/100**
MODULO COMPLETO



UNIVERSIDAD	FACULTAD DE ING. CIVIL Y ARQUITECTURA UNA-PUNO	
TEMA	ESCUELA PROFESIONAL DE ARQUITECTURA Y URBANISMO	
	VIVIENDA RURAL SALUDABLE COMO ESTRATEGIA DE DESARROLLO EN LAS COMUNIDADES DE COLINE, CAYCO (crucero alto) Y ALTO HUANCANE DEL DISTRITO DE SANTA LUCIA	
PLANO	ELEVACIONES (Modulo Completo)	
TECNOLOGIA	Bach. Arq. LUIS HUMPIRI LAZARTE	ESCALA: INDICADA
		FECHA: Enero del 2016
CIRCUITO	Bach. Arq. L. H. L.	LAMINA A-10
UBICACION	PUNO LAMPA SANTA LUCIA	COLINE, CAYCO Y ALTO HUANCANE