




Plano **ELEVACION FRONTAL** Escala **1/50**  
DE DOS DORMITORIOS

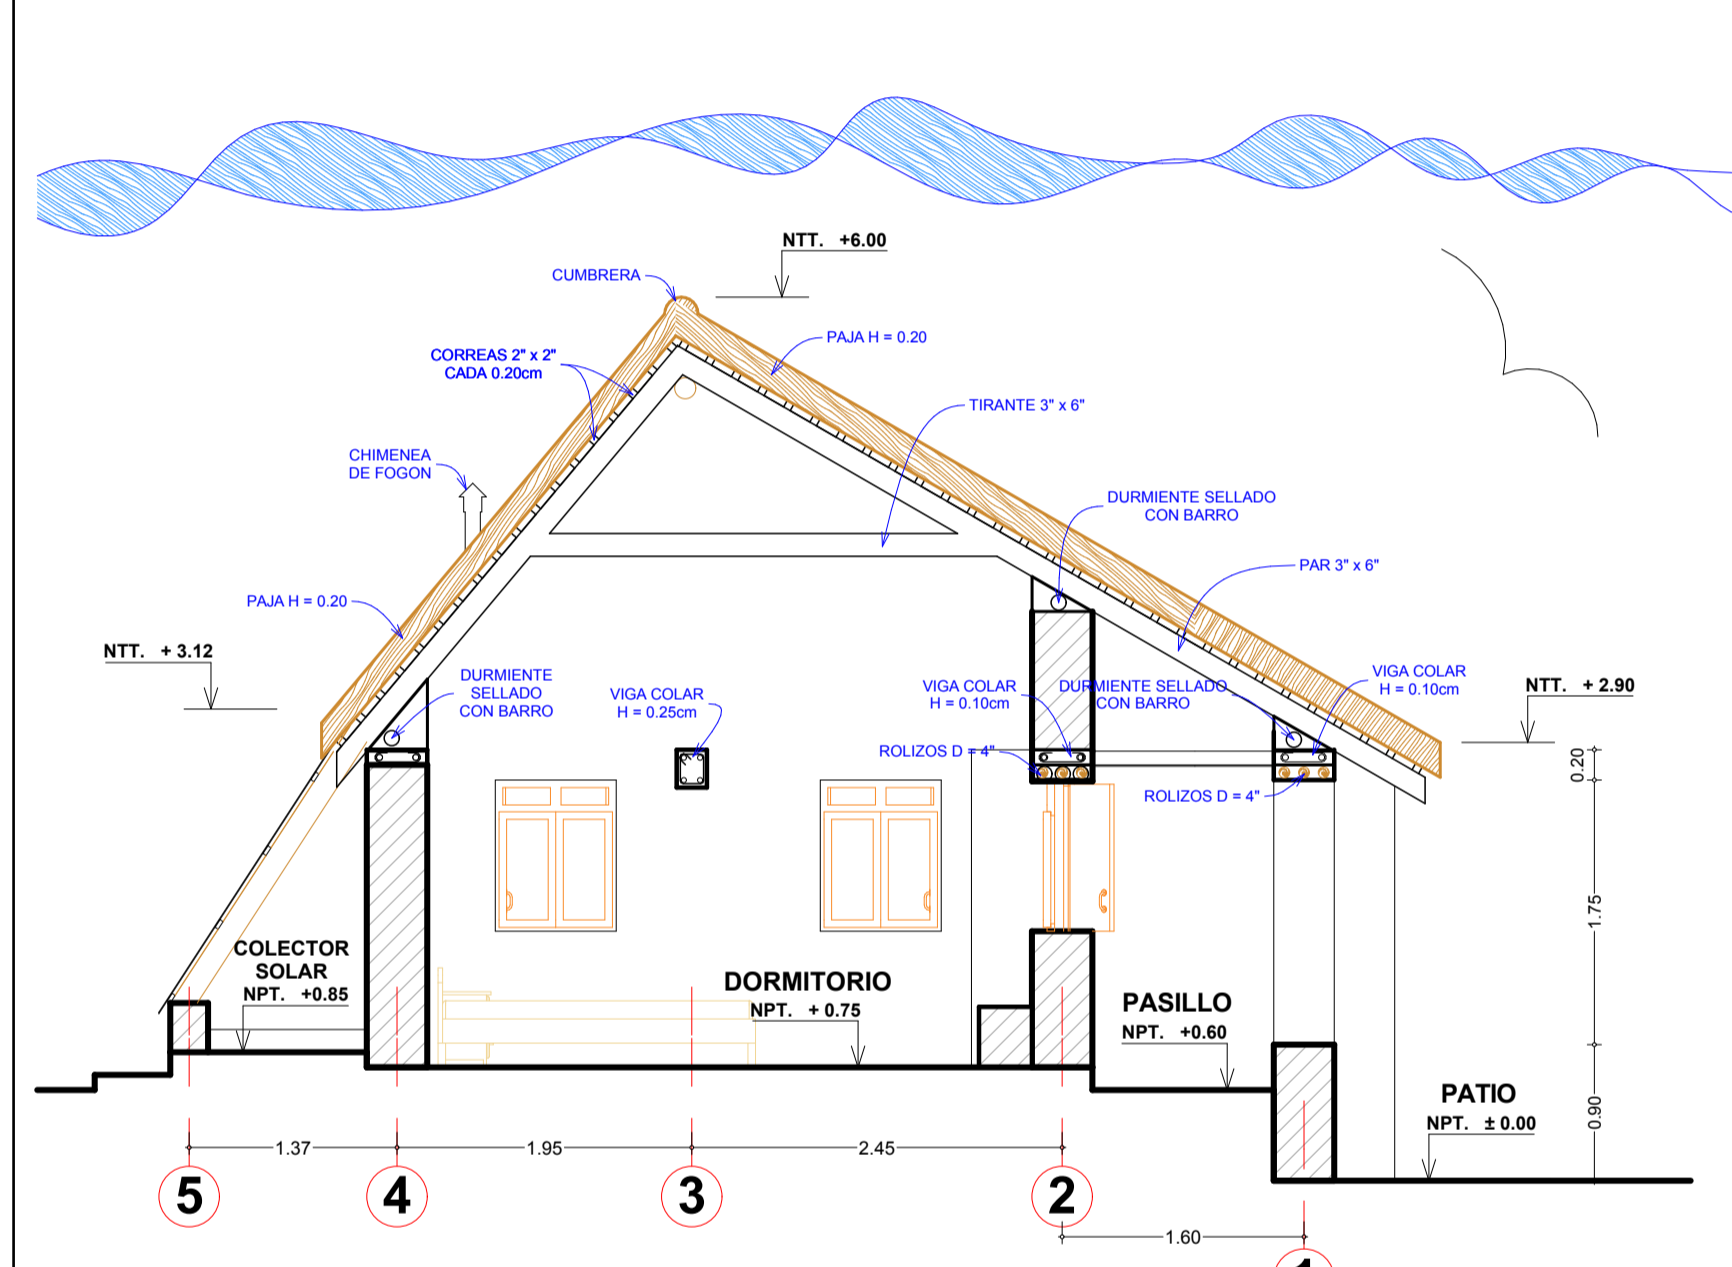


Plano **SECCION A - A** Escala **1/50**  
DE DOS DORMITORIOS

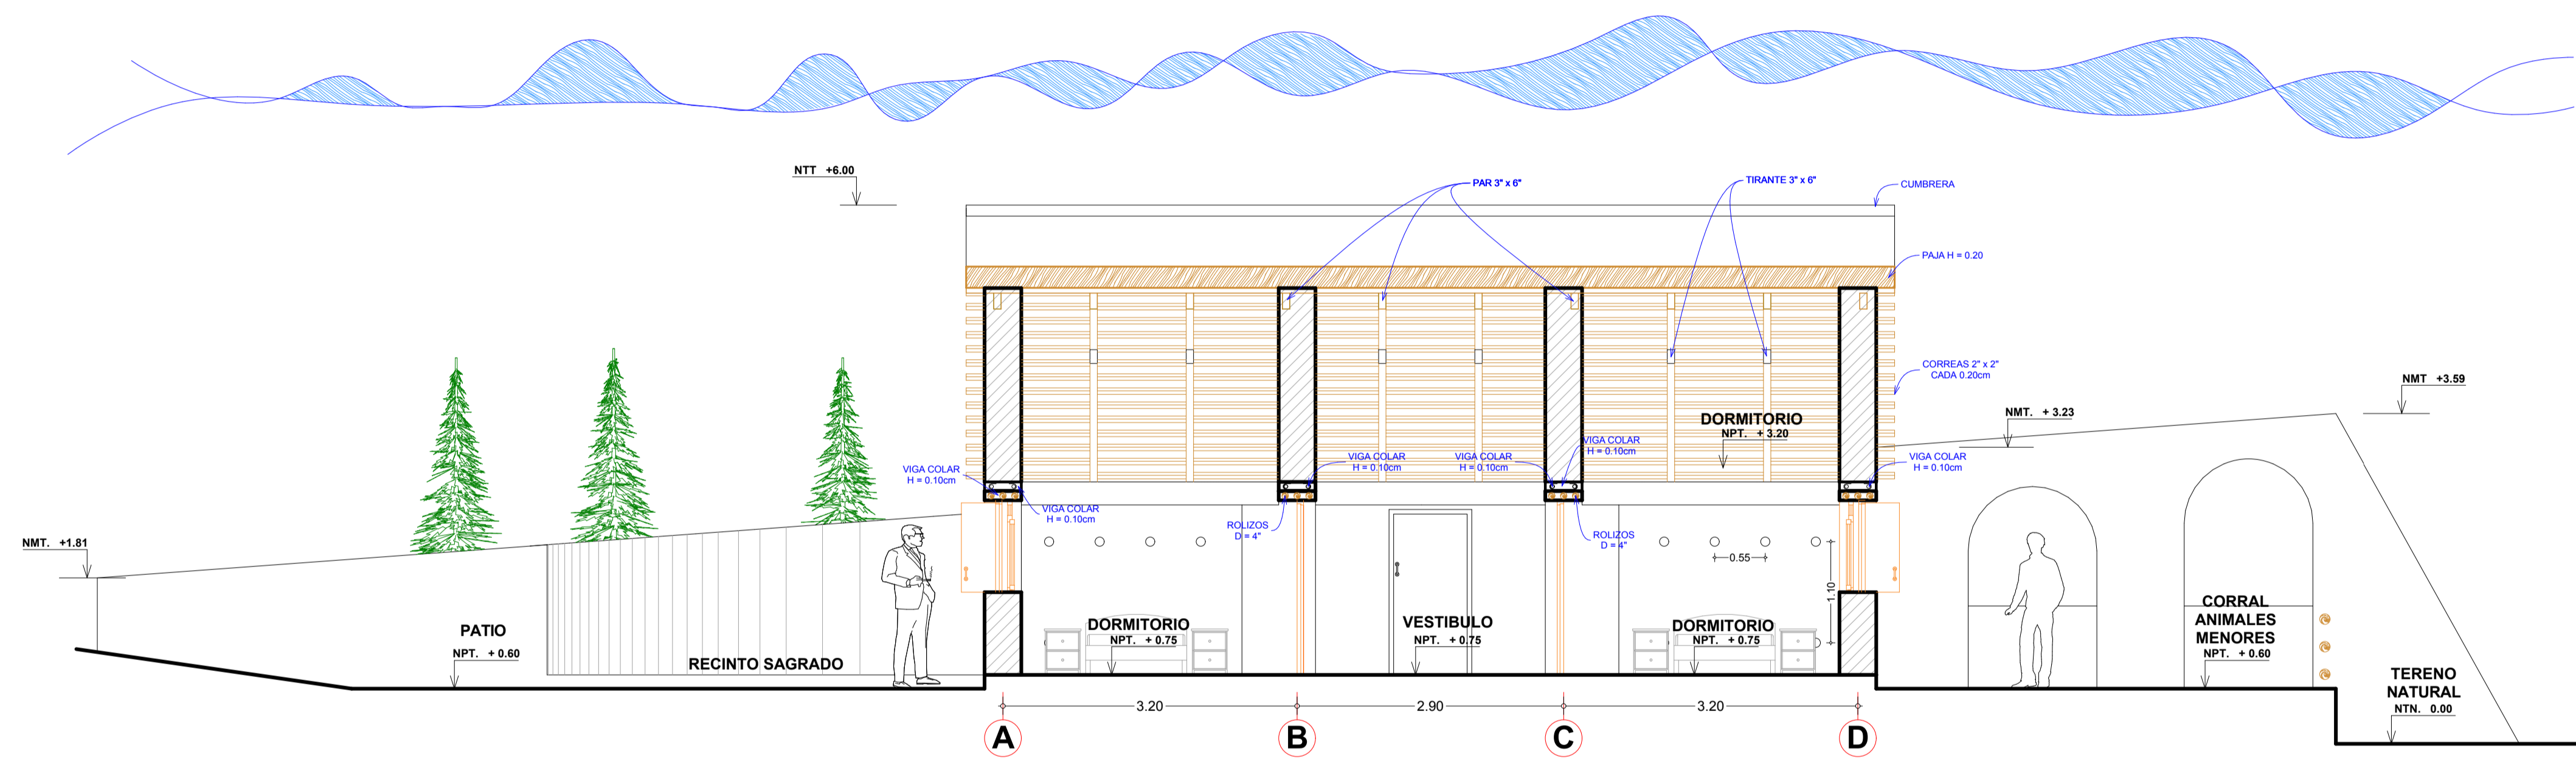


Plano **SECCION B - B** Escala **1/50**  
DE DOS DORMITORIOS

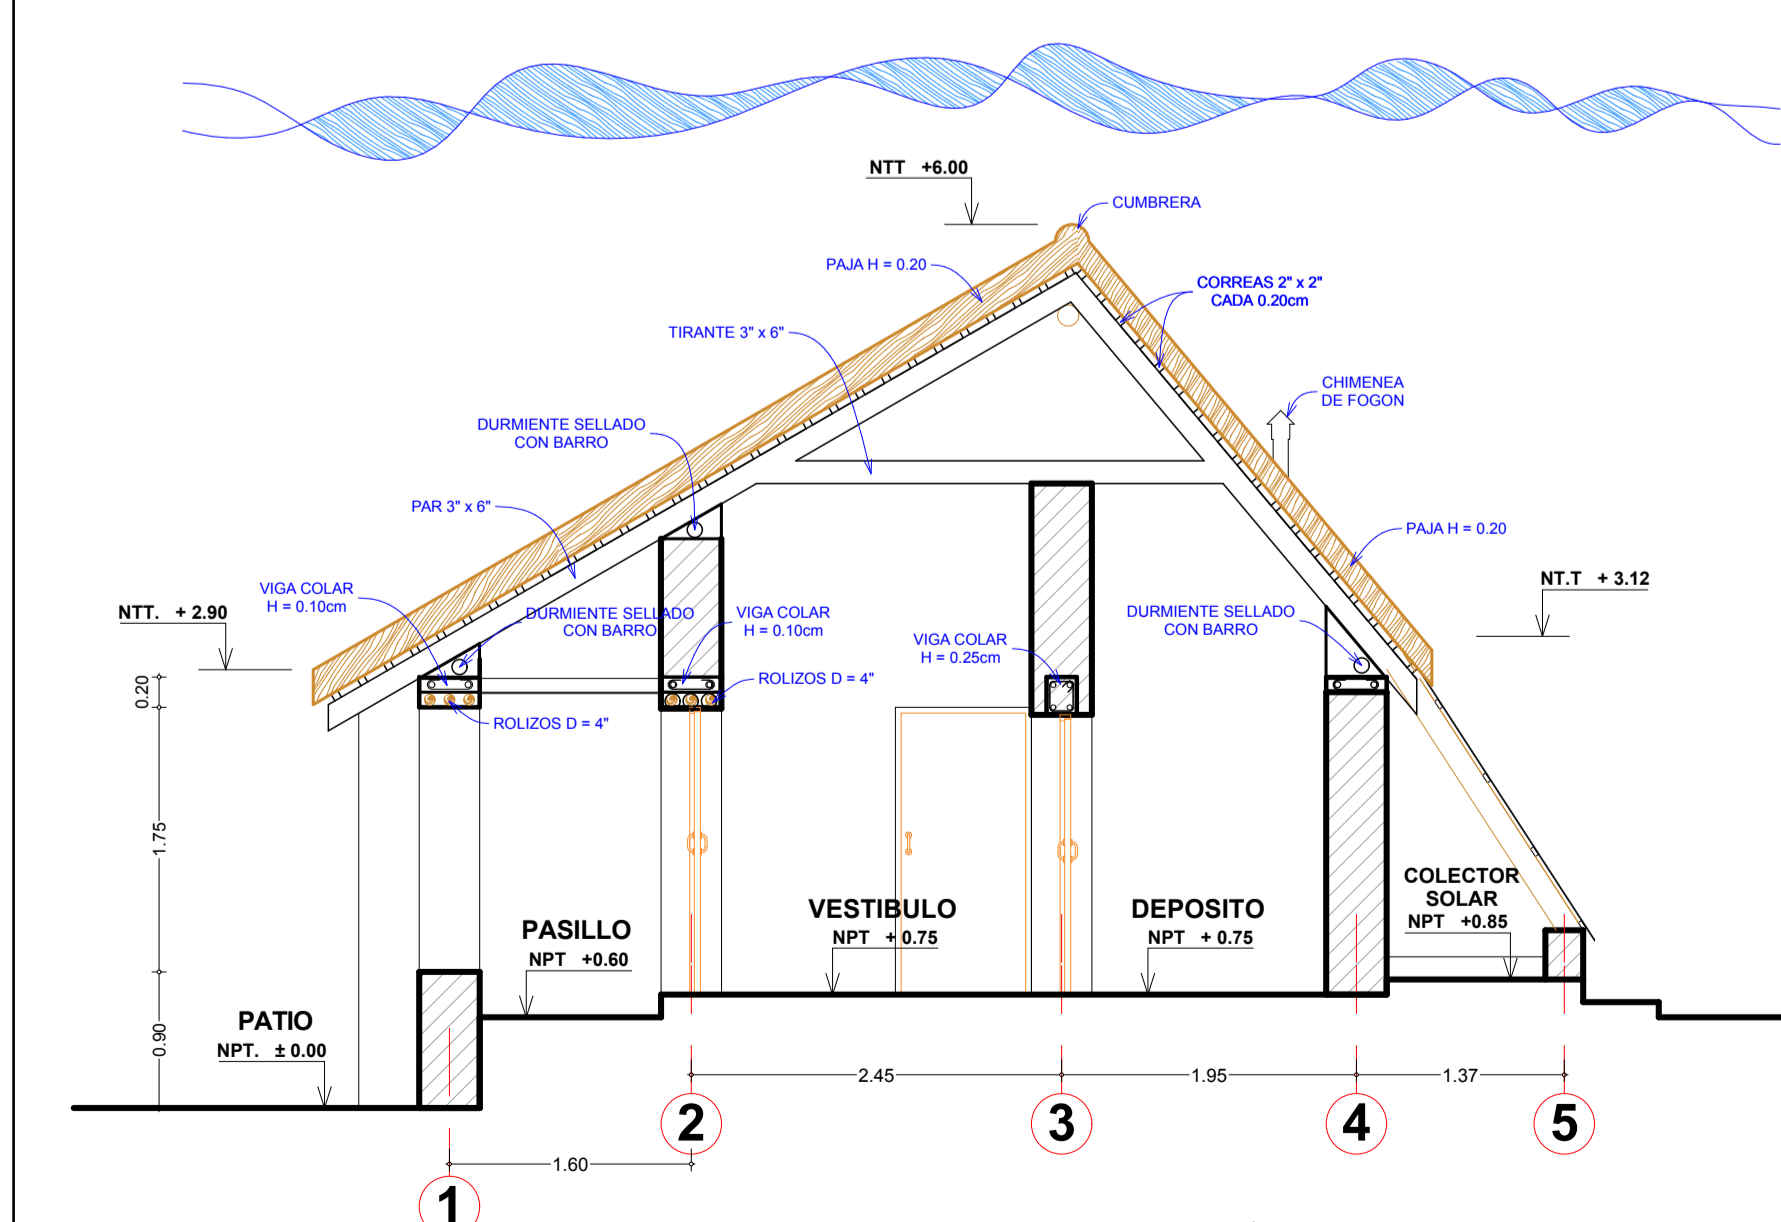

Plano **SECCION C - C** Escala **1/50**  
DE DOS DORMITORIOS

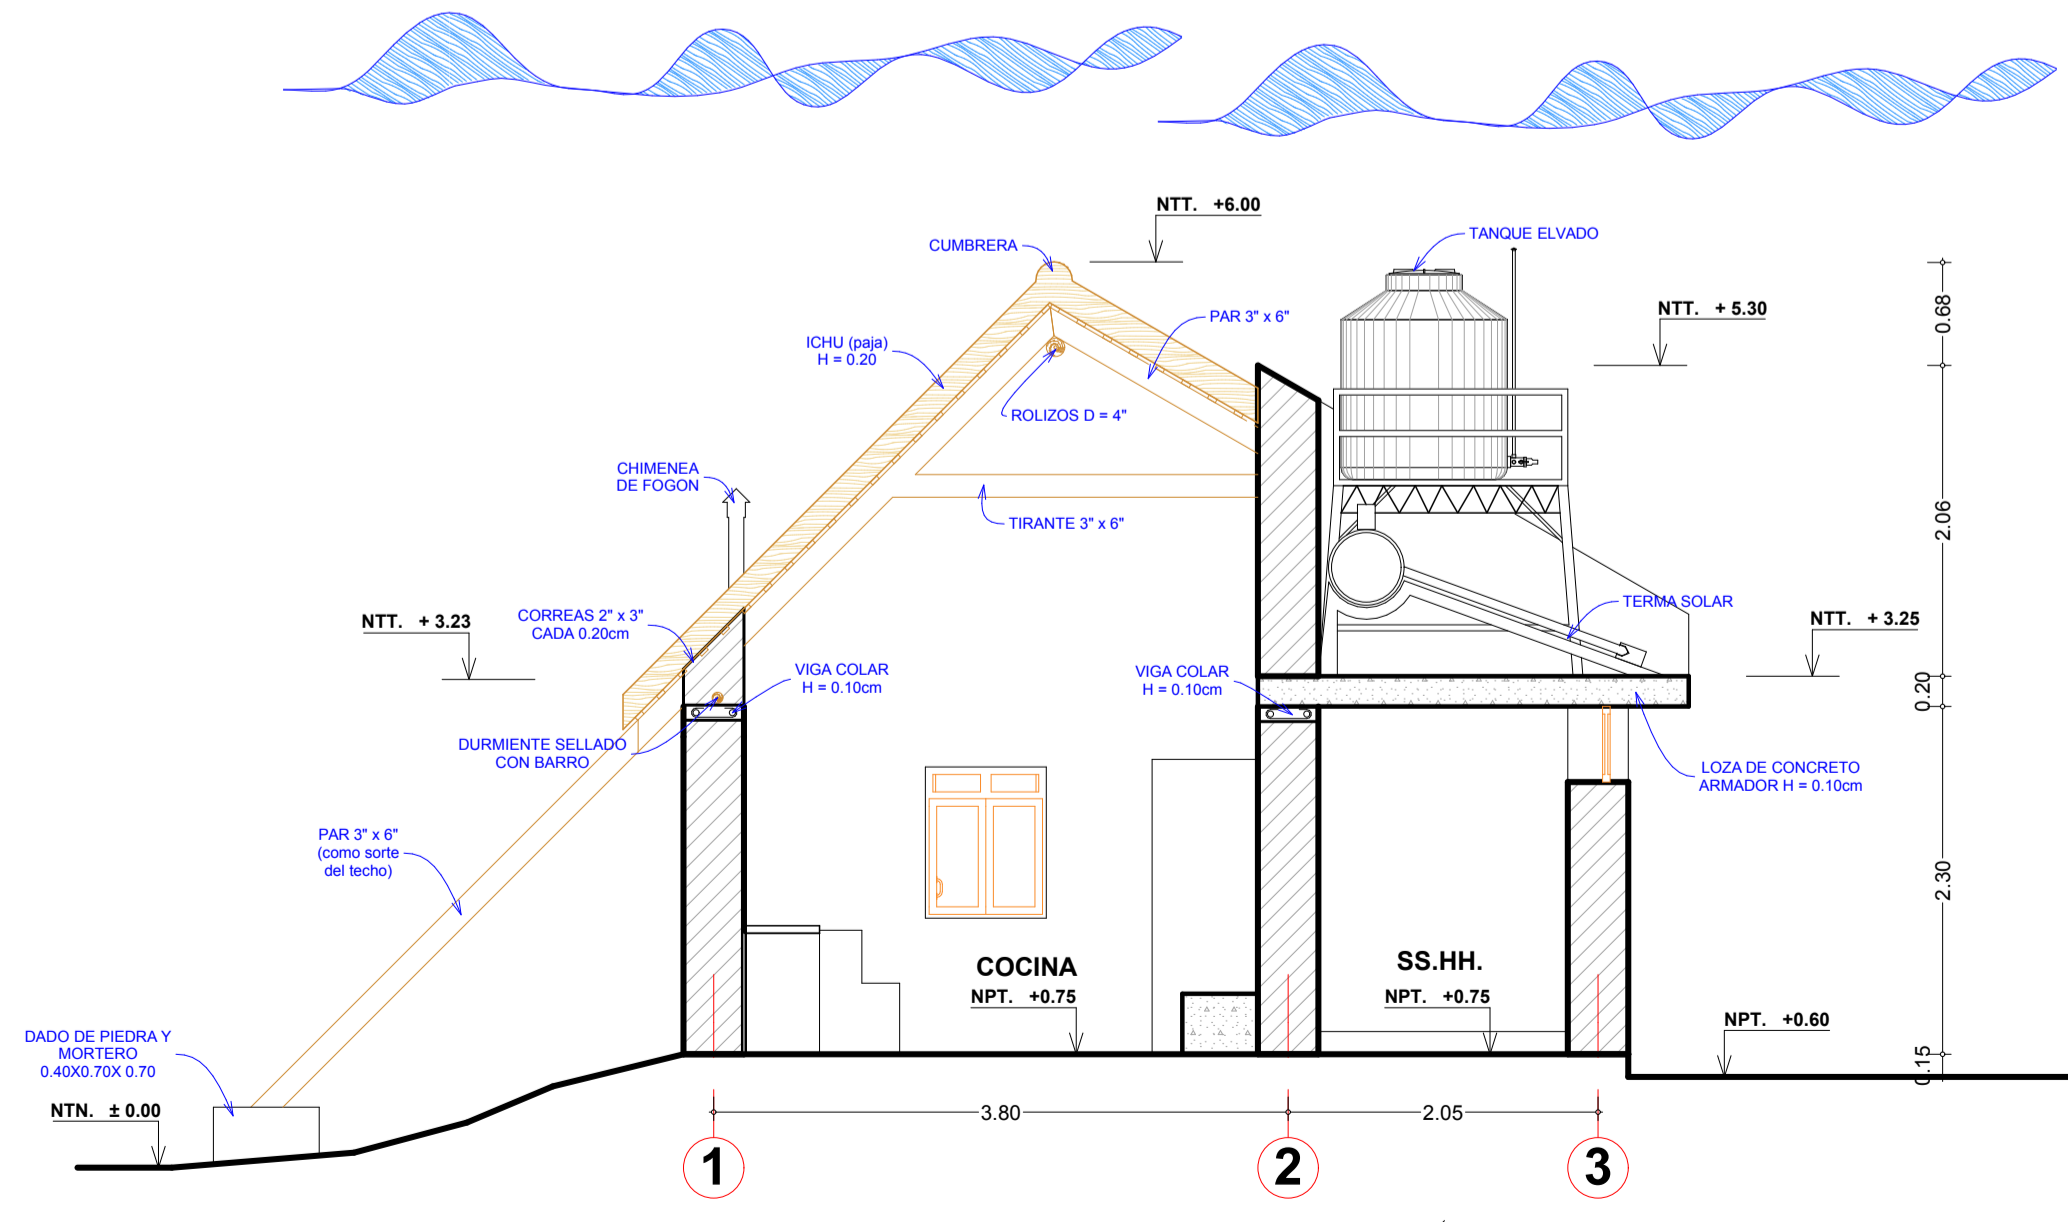

Plano **SECCION D - D** Escala **1/50**  
DE DOS DORMITORIOS

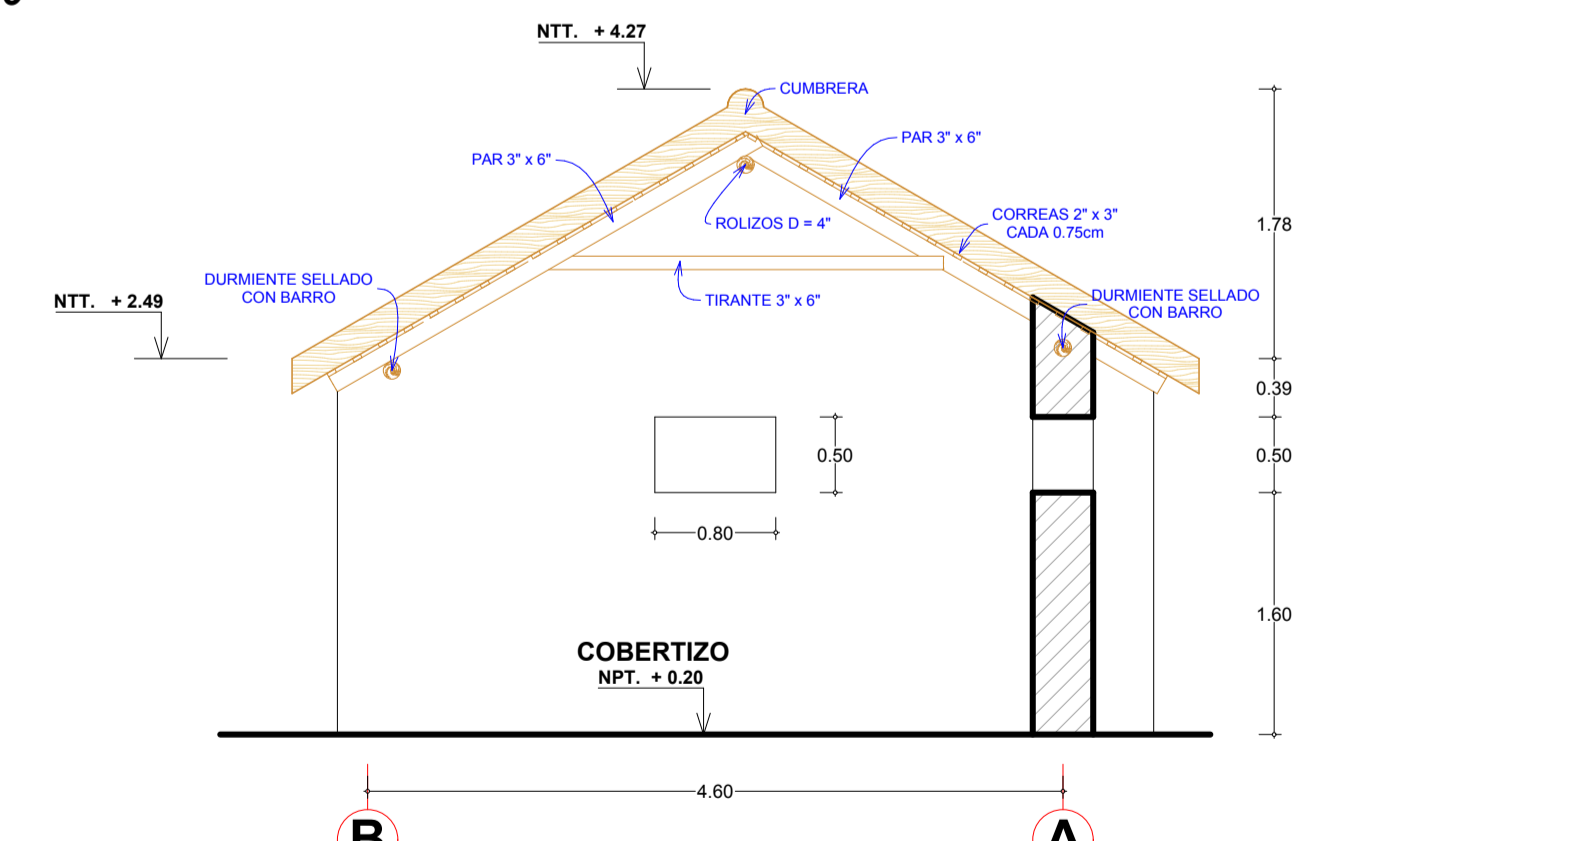

Plano **SECCION E - E** Escala **1/50**  
DE DOS DORMITORIOS

<p> <input type="checkbox"/> COLEGIO  <input type="checkbox"/> ESCUELA  <input type="checkbox"/> ESTADIO  <input type="checkbox"/> TERCERA  <input type="checkbox"/> CUARTA </p>	<p>                 FACULTAD DE ING. CIVIL Y ARQUITECTURA UNA-PUNO                  ESCUELA PROFESIONAL DE ARQUITECTURA Y URBANISMO                  VIVIENDA RURAL SALUDABLE COMO ESTRATEGIA DE                  DESARROLLO EN LAS COMUNIDADES DE COLINE, CAYCO                  (crucero alto) Y ALTO HUANCANE DEL DISTRITO DE SANTA LUCIA             </p>	<p>                 SECCIONES Y ELEVACIONES (De dos Dormitorios)             </p>
<p>                 PUNO                  L.A.M.P.A.                  SANTA LUCIA             </p>	<p>                 INDICADA                  Enero del 2016             </p>	<p>                 A-05             </p>