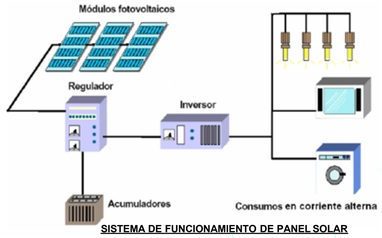

SISTEMA DE FUNCIONAMIENTO DE PANEL SOLAR

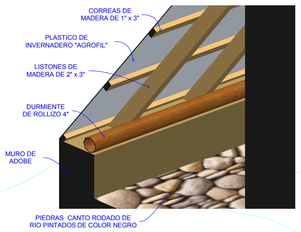

VISTA TRIDIMENSIONAL DE COLECTOR

VIGA COLLAR EN DE CONCRETO ARMADO

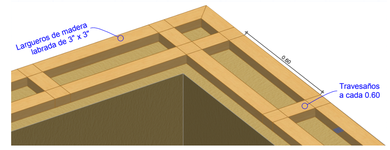

VIGA COLLAR EN COBERTIZO

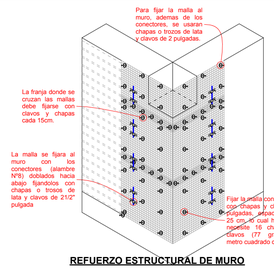

REFUERZO ESTRUCTURAL DE MURO

SISTEMA DE FUNCIONAMIENTO DE TERMA SOLAR

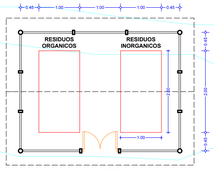

COMPOSTERA

BIODIGESTOR

POZO DE INFILTRACIÓN

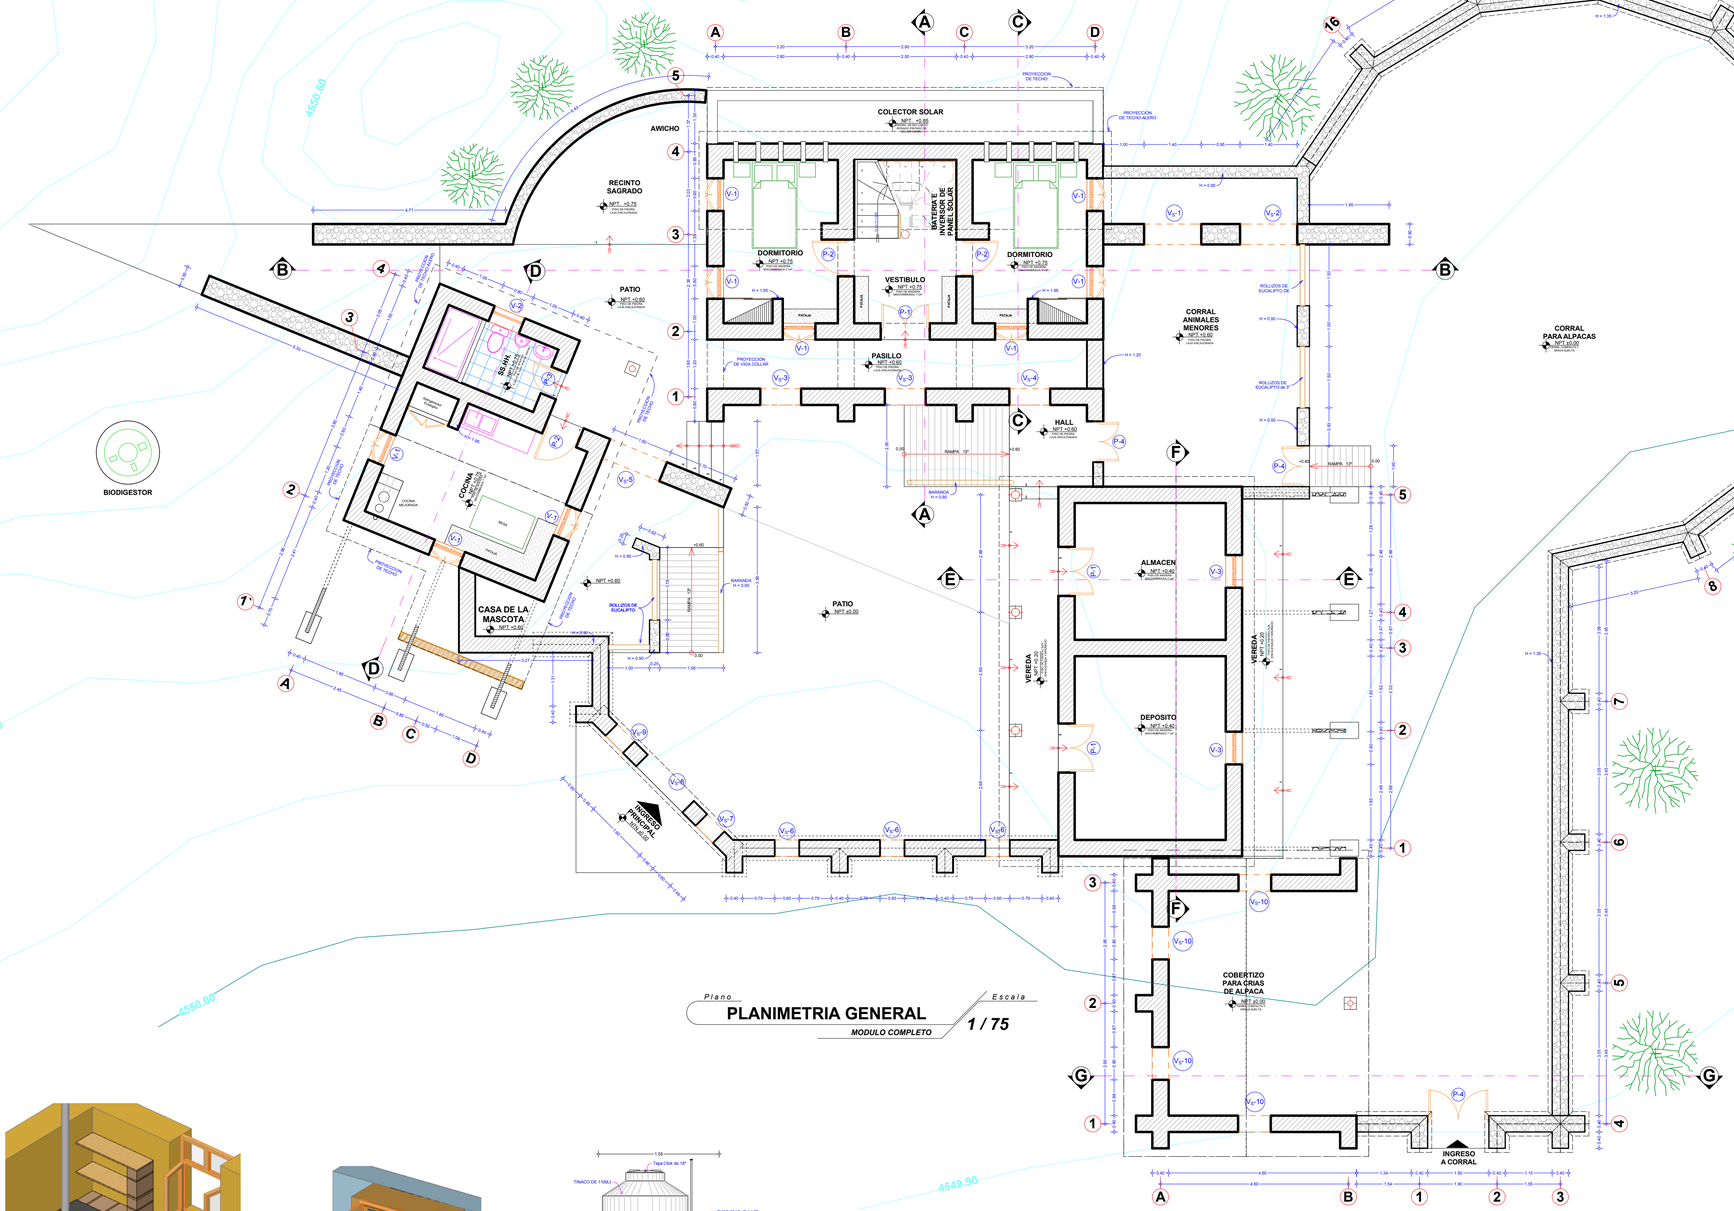

COMPOSTERA

SISTEMA BIODIGESTOR

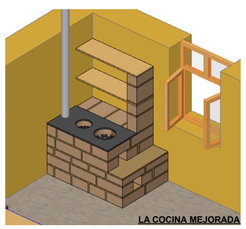

LA COCINA MEJORADA

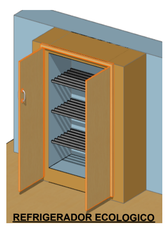

REFRIGERADOR ECOLOGICO

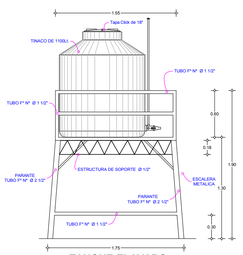

TANQUE ELAVADO

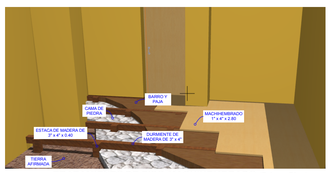

TRATAMIENTO DE PISO MACHIHEMBRADO (Primer Piso)

DETALLE DE ENTABLADO (Primer Piso)

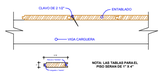

DETALLE DE ENTABLADO (Segundo Piso)

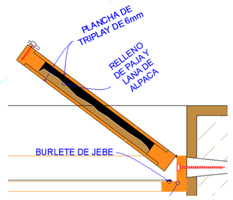

Plano
PLANIMETRIA GENERAL
MODULO COMPLETO

Escala
1 / 75

UNIVERSIDAD	FACULTAD DE ING. CIVIL Y ARQUITECTURA UNA-PUNO
	ESCUELA PROFESIONAL DE ARQUITECTURA Y URBANISMO
TEMA	VIVIENDA RURAL SALUDABLE COMO ESTRATEGIA DE DESARROLLO EN LAS COMUNIDADES DE COLINE, CAYCO (crucero alto) Y ALTO HUANCANE DEL DISTRITO DE SANTA LUCIA
PLANO	PLANTA GENERAL (Modulo Completo)
ARQUITECTA	Bach. Arq. LUIS HUMPIRI LAZARTE
DIBUJO	Bach. Arq. L. H. L.
LOCALIZACIÓN	PUNO / LAMPA / SANTA LUCIA
ESCALA	INDICADA
FECHA	Enero del 2016
	COLINE, CAYCO Y ALTO HUANCANE
LÁMINA	A-06