

CUADRO DE VANOS (PUERTAS)

TIPO	ANCHO	ALTO	ALFEIZER	CANT.	MATERIAL
P-1	1.20	1.90	-	3	CONTRALACADO
P-2	0.90	1.90	-	6	CONTRALACADO
P-3	0.70	2.00	-	1	CONTRALACADO
P-4	1.50	1.15	-	3	ESTRUCTURA DE MADERA

CUADRO DE VANOS (VENTANAS)




TIPO	ANCHO	ALTO	ALFEIZER	CANT.	MATERIAL
V-1	0.80	1.10	0.90	17	ESTRUCTURA MADERA
V-2	0.80	0.50	1.80	1	ESTRUCTURA MADERA

CUADRO DE VANOS (ABERTURAS)

TIPO	ANCHO	ALTO	ALFEIZER	CANT.
V _S -1	1.40	2.20	-	1
V _S -2	1.40	2.50	-	1
V _S -3	1.00	1.80	0.30	2
V _S -4	1.00	2.10	-	1
V _S -5	1.50	2.20	0.70	1
V _S -6	0.60	0.80	0.70	3
V _S -7	0.60	0.80	1.50	1
V _S -8	1.60	2.20	-	1
V _S -9	0.60	0.80	0.80	1
V _S -10	0.80	0.50	1.60	4

CUADRO DE AREAS (MODULO COMPLETO)

ESPACIO	CANT.	AREA	TOTAL
DORMITORIOS	4	11.20 / 10.58	43.56
COCINA - COMEDOR	1	15.30	15.30
BAÑO	1	4.79	4.79
DEPOSITO	1	16.65	16.65
ALMACEN	1	12.39	12.39
RECINTO SAGRADO	1	12.80	12.80
COLECTOR SOLAR	1	9.60	9.60
CORRAL (animales menores y camelidos)	1-2	37.29 / 213.88	251.17
COBERTIZO	1	25.30	25.30
PATIO	1	77.67	77.67

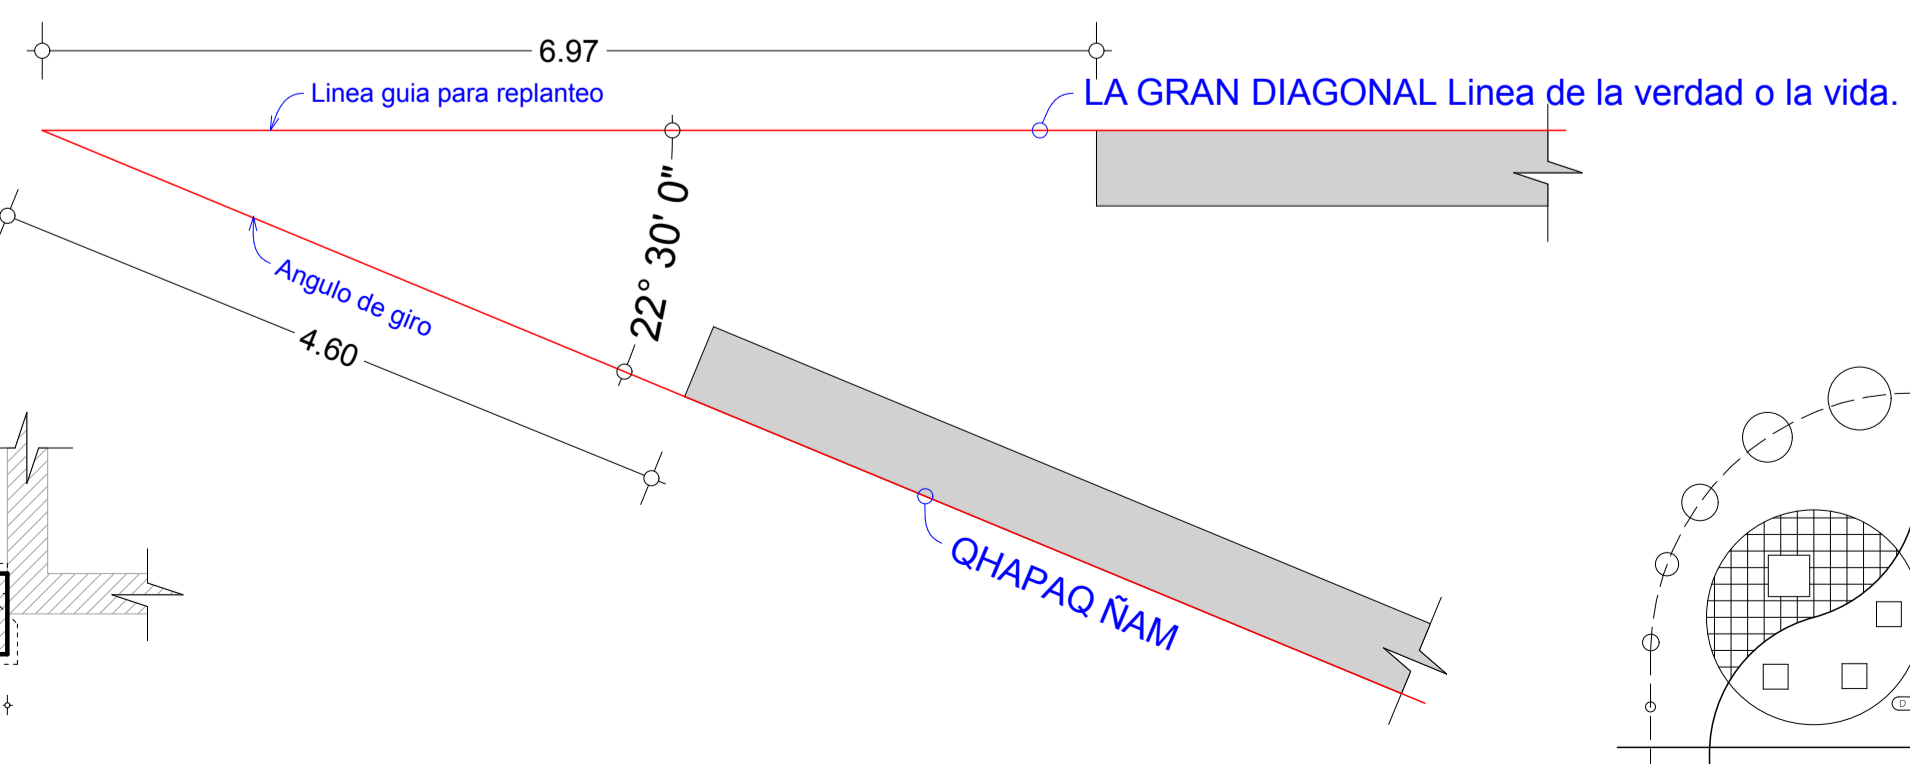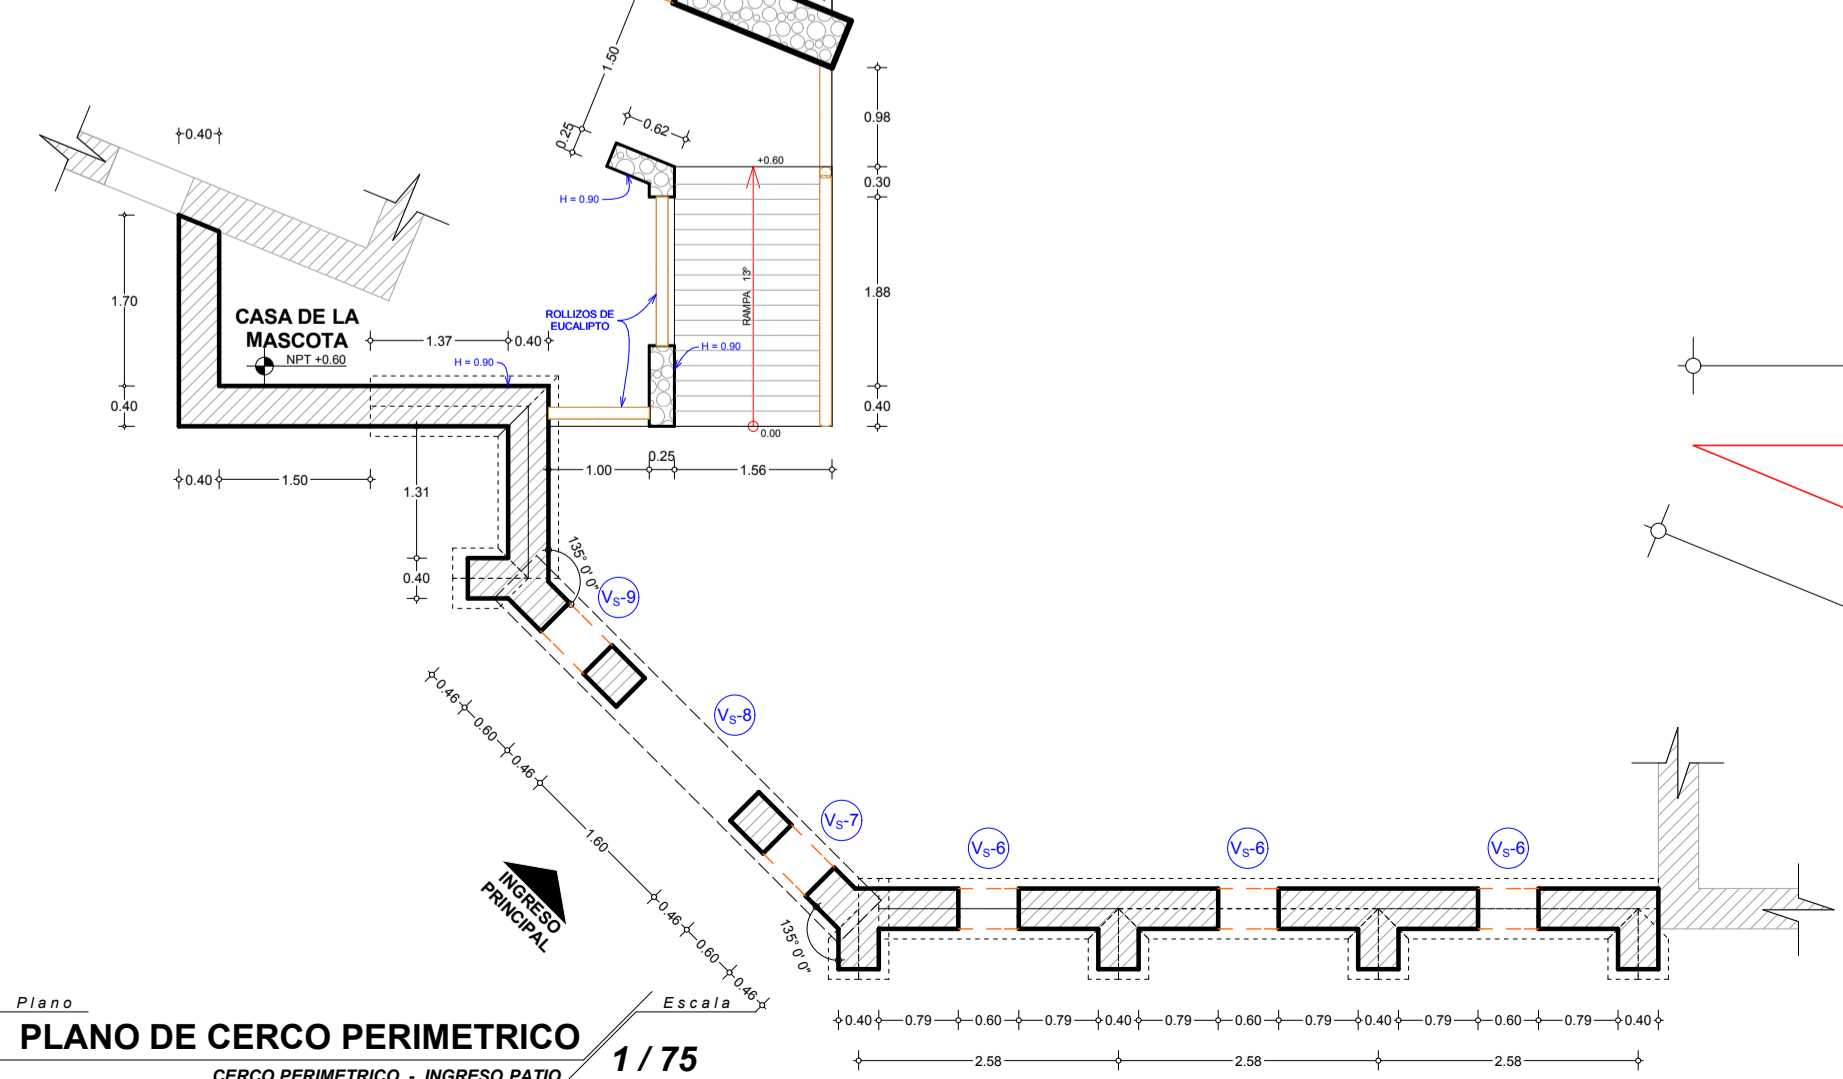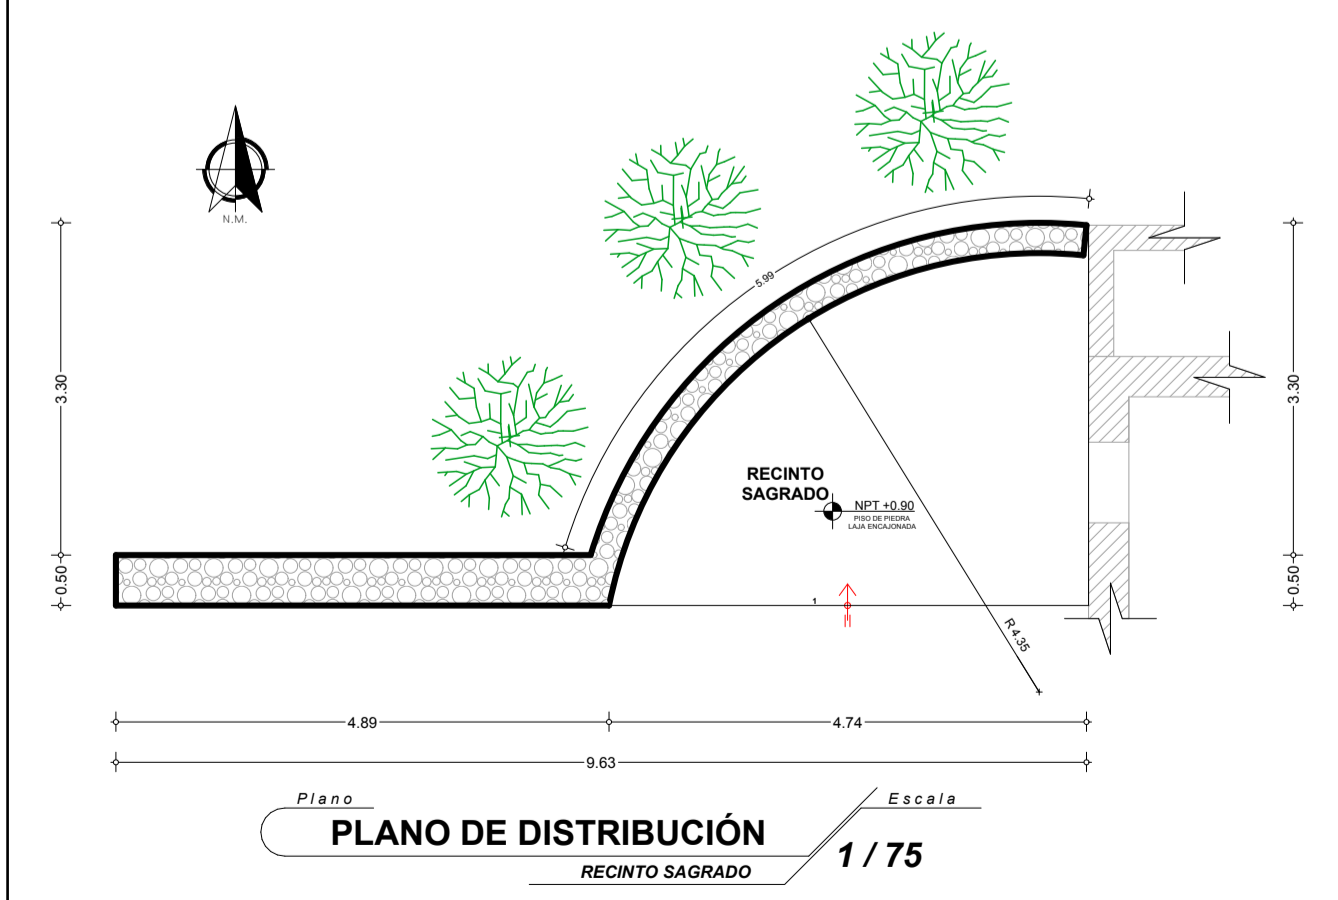

FACULTAD DE ING. CIVIL Y ARQUITECTURA UNA-PUNO
ESCUELA PROFESIONAL DE ARQUITECTURA Y URBANISMO
 VIVIENDA RURAL SALUDABLE COMO ESTRATEGIA DE DESARROLLO EN LAS COMUNIDADES DE COLINE, CAYCO (crucero alto) Y ALTO HUANCANE DEL DISTRITO DE SANTA LUCIA

DISTRIBUCIÓN (Modulo Completo)

Bach. Arq. LUIS HUMPIRI LAZARTE
 PUNO
 L.A.M.P.A.
 Bach. Arq. L. H. L.
 SANTA LUCIA
 COLINE, CAYCO Y ALTO HUANCANE

INDICADA
 Enero del 2016

A-08