
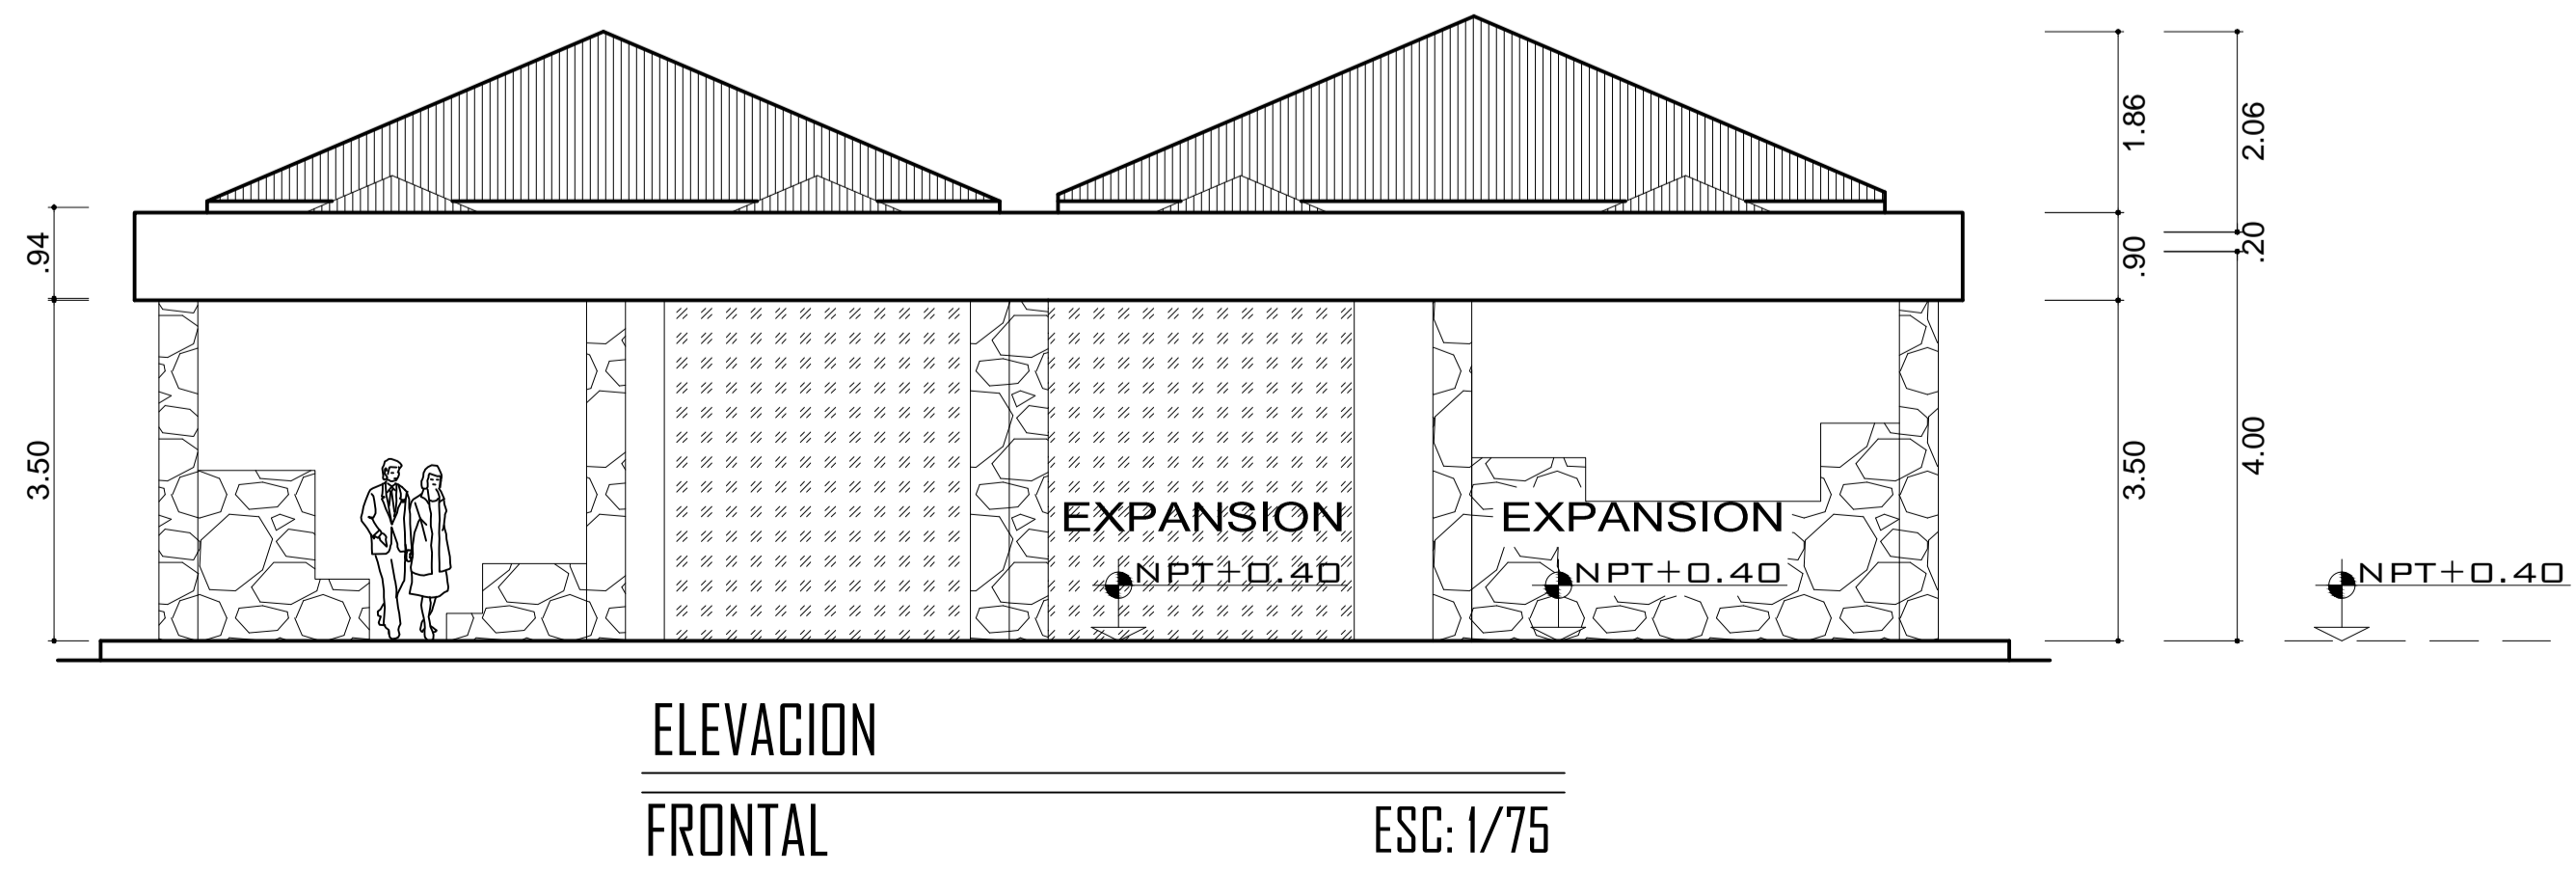
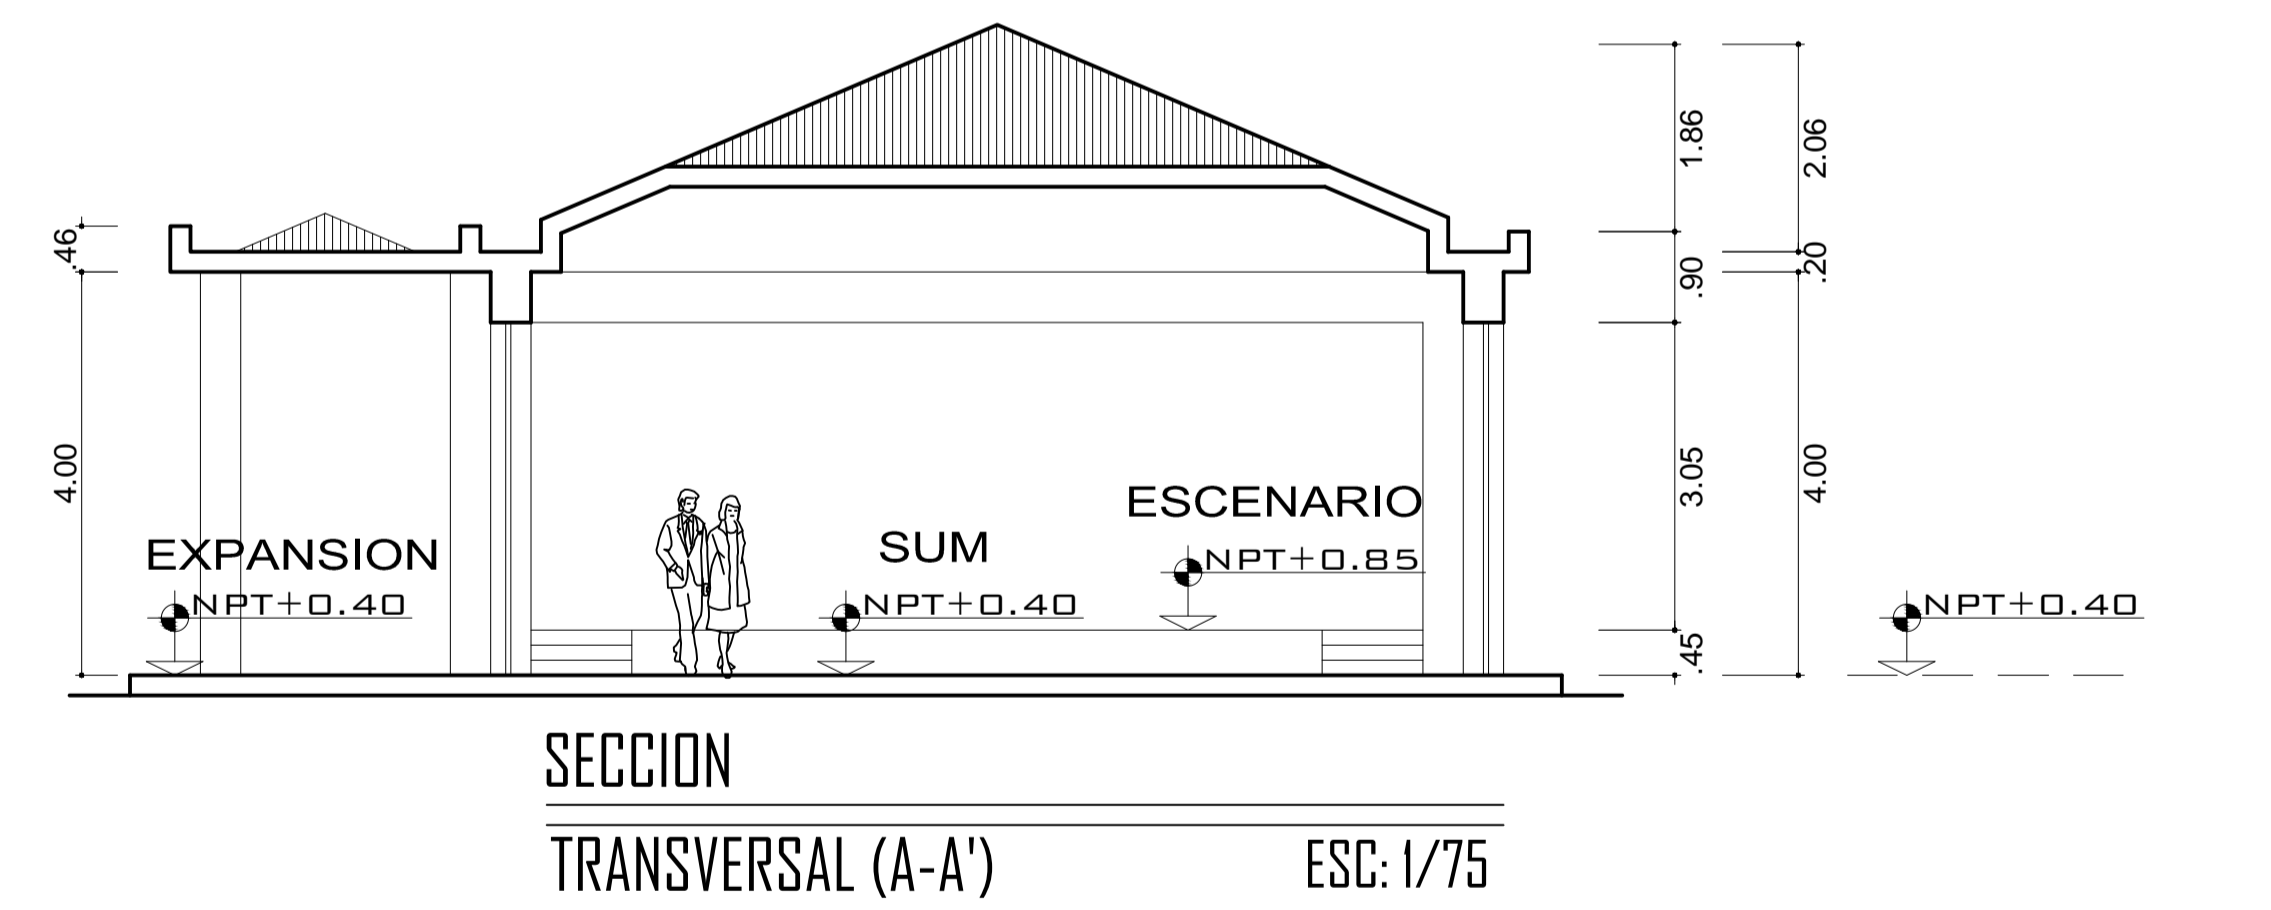


CUADRO DE VANOS					VENTANAS	
TIPO	CANT.	ANCHO	ALTO	ALFELZER	OBSERVACIONES	
V-1	02	2.57	0.80	2.30	VENT. DE ALUMINIO CON VIDRIO DE 4MM	
V-2	01	2.91	0.80	2.30	VENT. DE ALUMINIO CON VIDRIO DE 4MM	
CUADRO DE VANOS					PUERTAS	
TIPO	CANT.	ANCHO	ALTO	OBSERVACIONES		
P-1	03	3.15	2.00	PUERT. DE ALUMINIO CON VIDRIO DE 4MM		
P-2	03	0.80	2.50	PUERT. DE TABLERO REBAJADO		

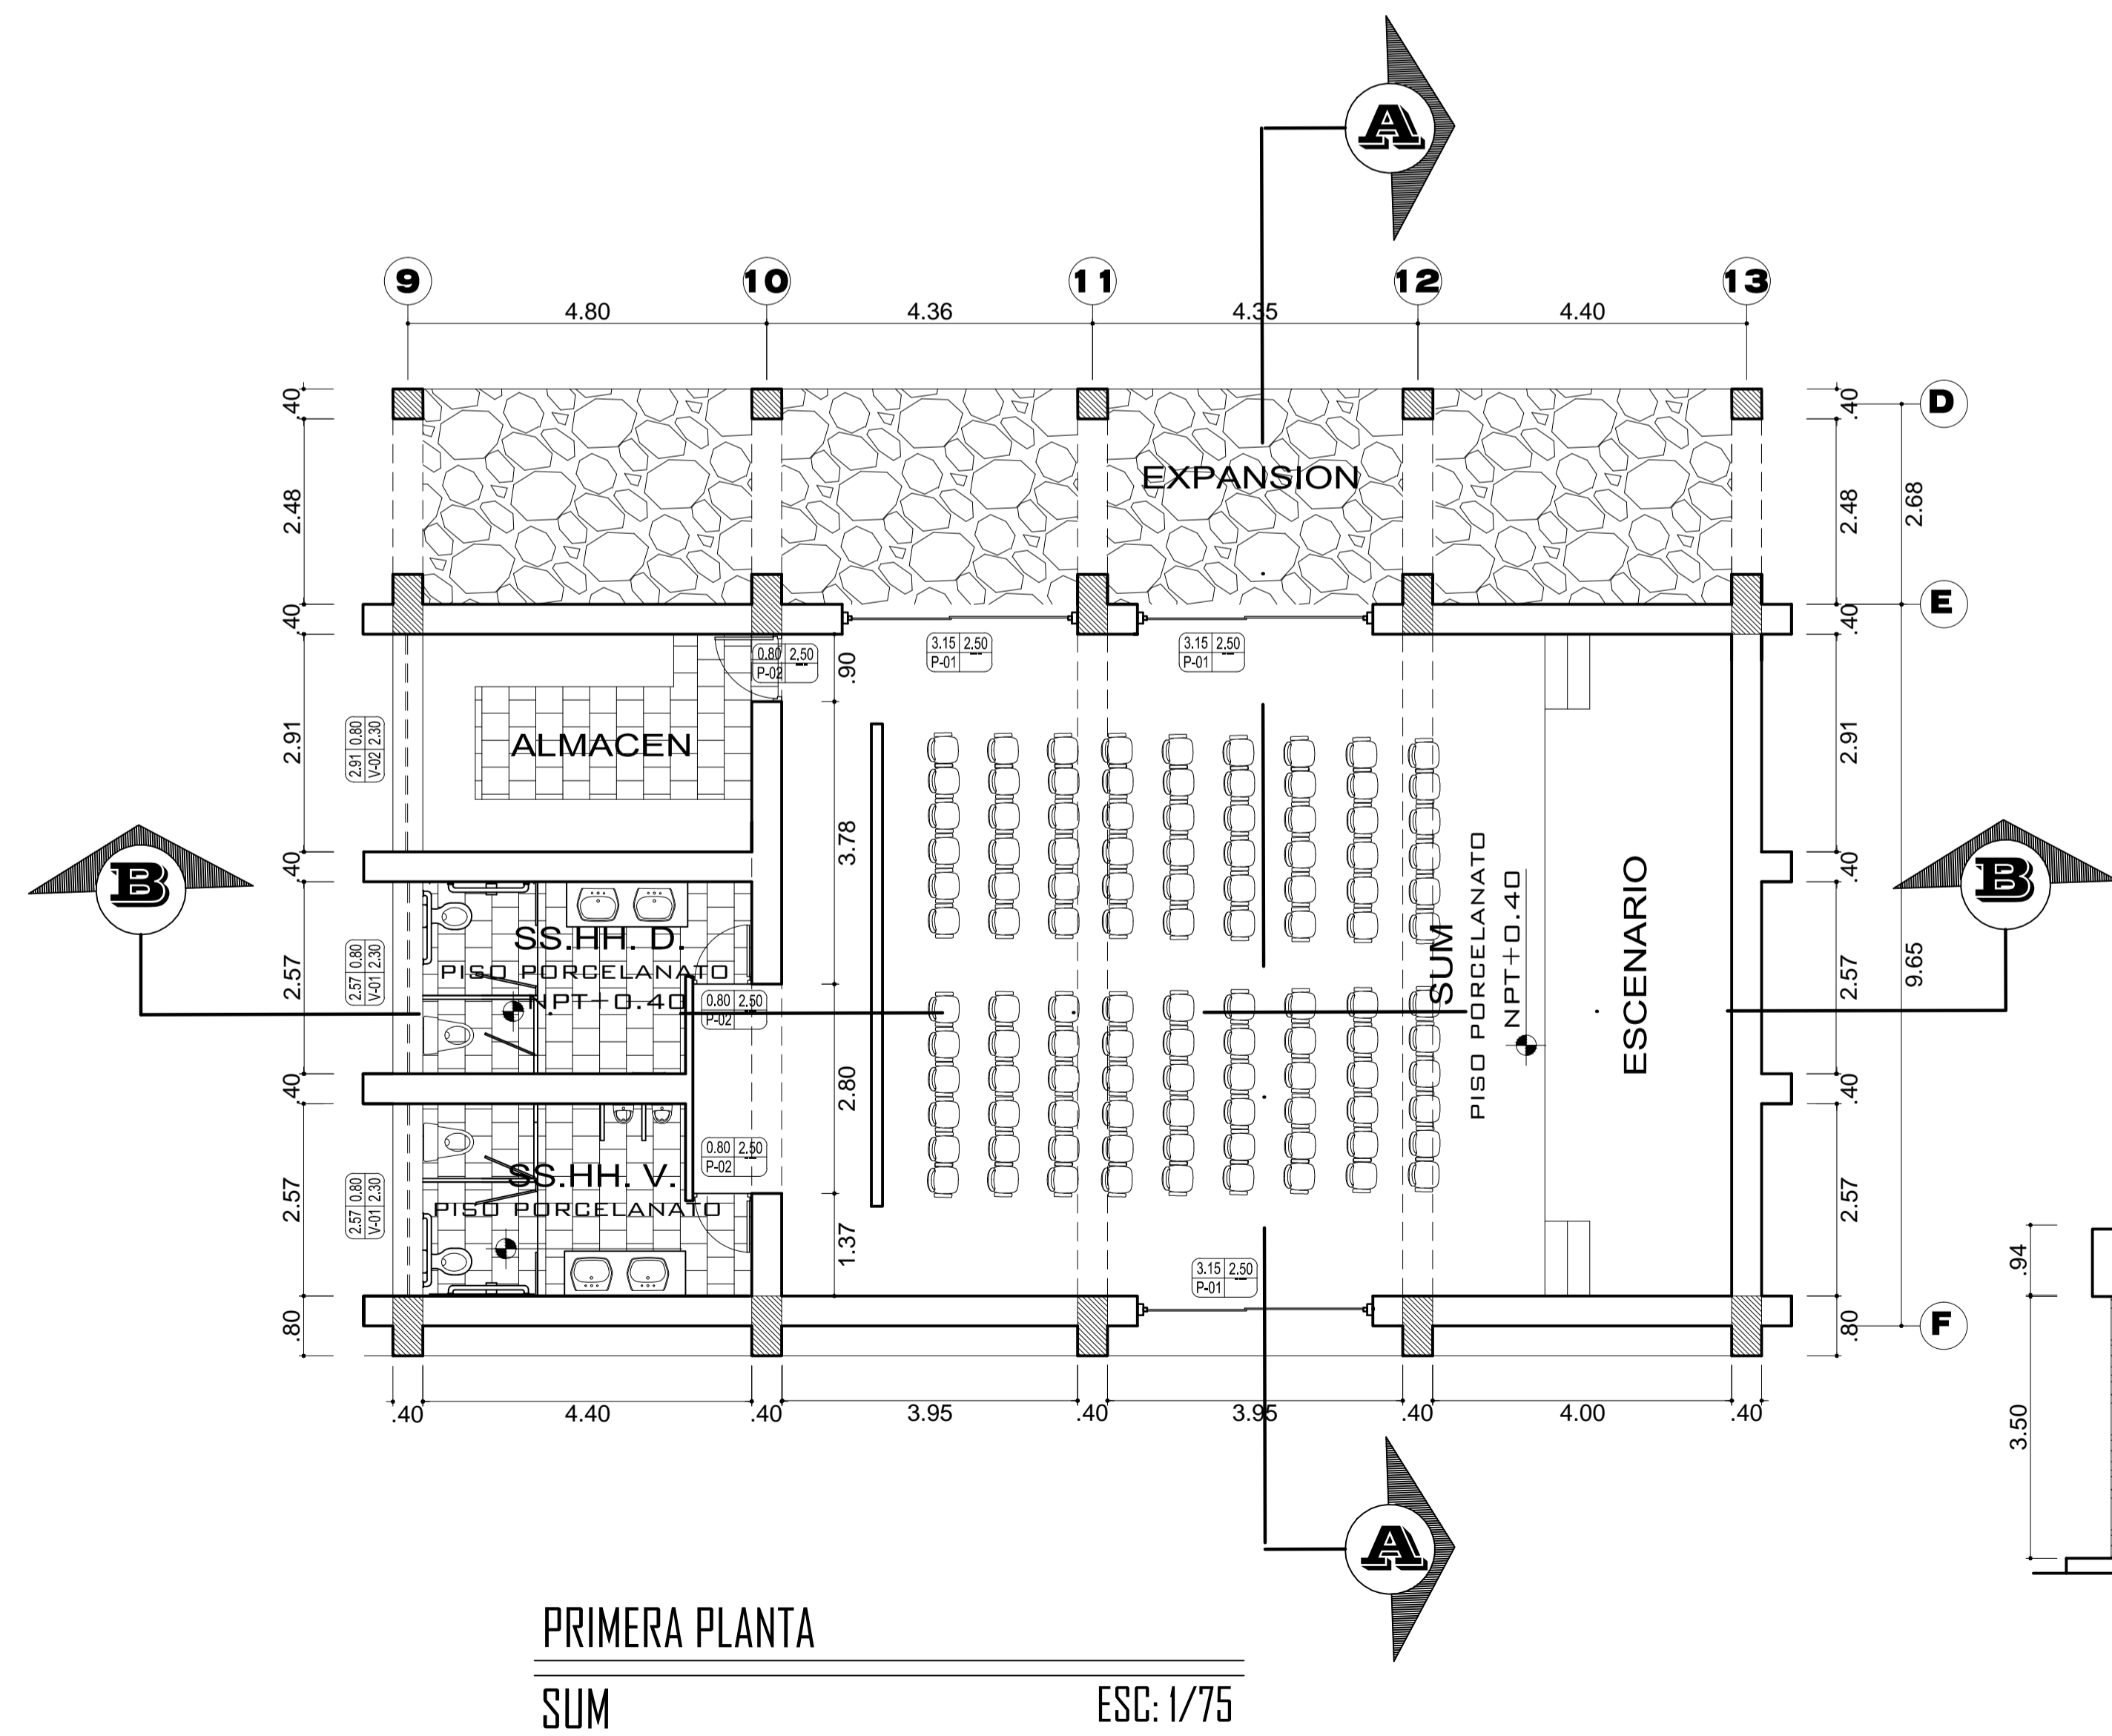

**UNIVERSIDAD NACIONAL
DEL ALTIPLANO**

FACULTAD:
**INGENIERIA CIVIL Y
ARQUITECTURA**

ESCUELA PROFESIONAL:
**ARQUITECTURA Y
URBANISMO**

PROYECTO DE TESIS:
**"PARADOR ECOTURISTICO
CON INTEGRACION AL
COMPLEJO ARQUEOLOGICO
DE MOLLOCO"**

DEPARTAMENTO:
PUNO

PROVINCIA:
PUNO

DISTRITO:
ACORA - MOLLOCO

ESPECIALIDAD DEL PLANO:
ARQUITECTURA

NOMBRE DEL PLANO:
BLOQUE DE SUM

AUTOR(ES):
Bach. Fidel, HUARANCCA C.
Bach. Angel, HUAYCANI T.

CODIGO DEL PLANO:
B-001

ESCALA:
INDICADA

FECHA:
**AGOST.
- 2016**

**A
12**

No. DE LAMINA: