
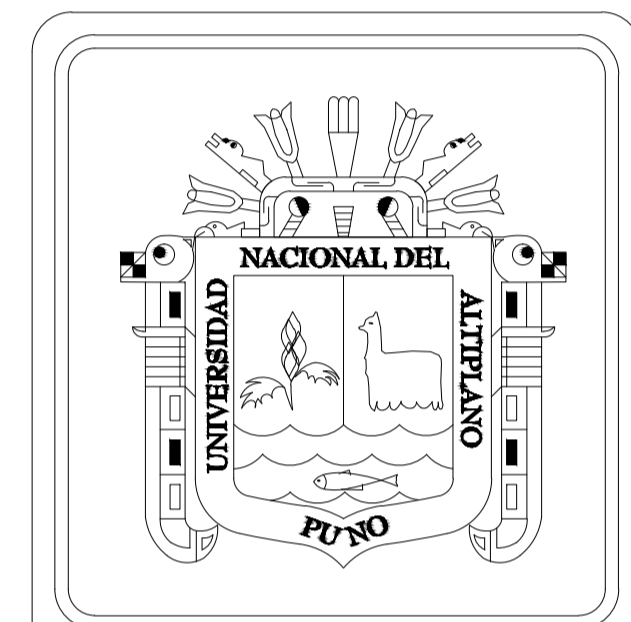
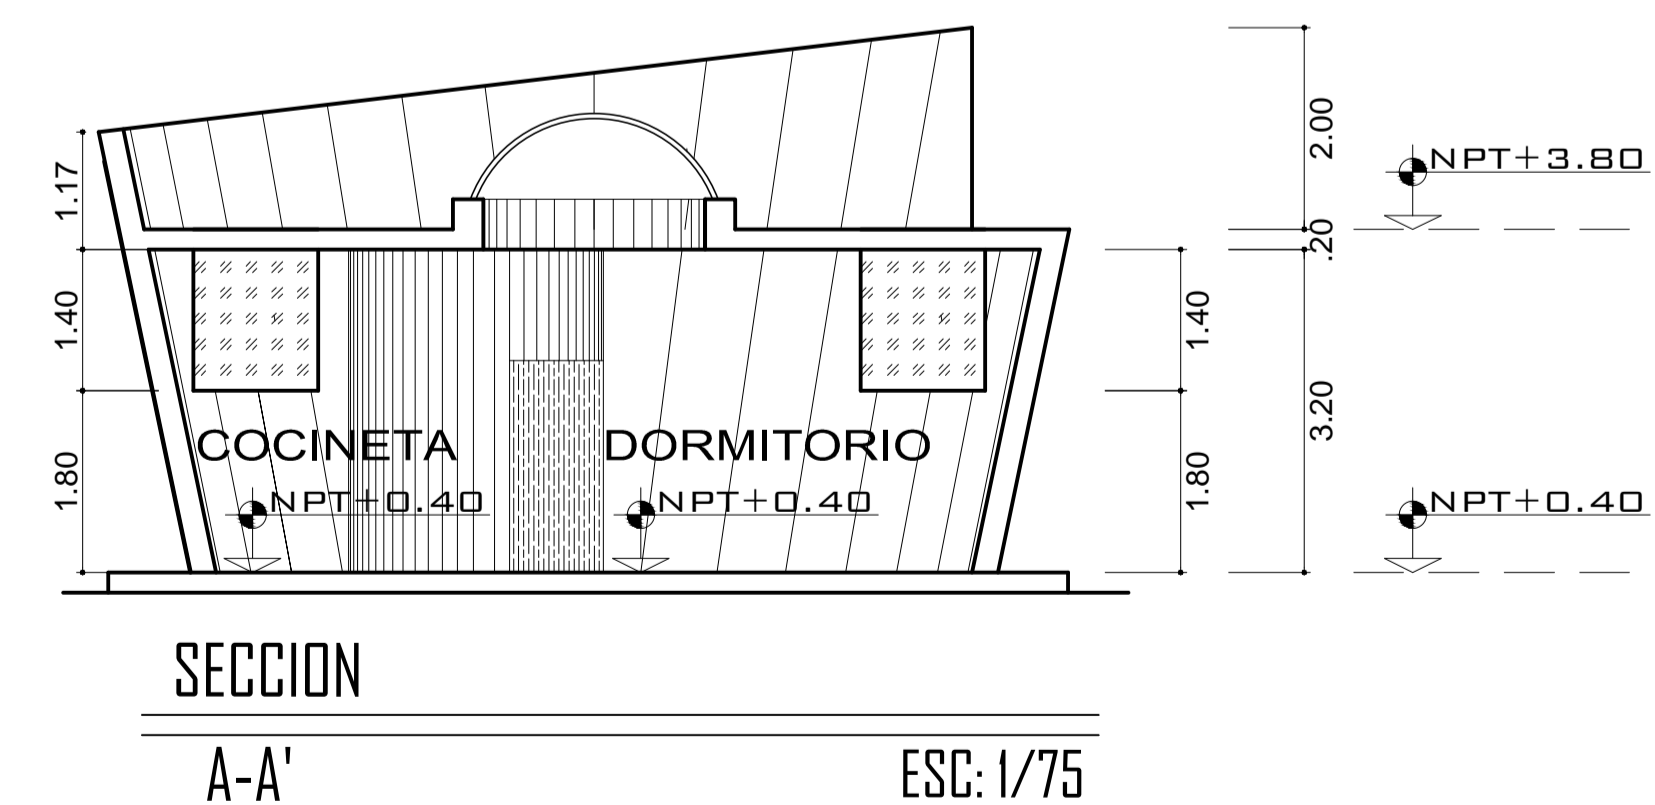


CUADRO DE VANOS				VENTANAS	
TIPO	CANT.	ANCHO	ALTO	ALFEIZER	OBSERVACIONES
V-1	01	4.77	1.80	0.60	VENT. DE ALUMINIO CON VIDRIO DE 6MM
V-2	01	1.24	1.80	1.20	VENT. DE ALUMINIO CON VIDRIO DE 4MM
V-3	01	1.28	1.80	1.20	VENT. DE ALUMINIO CON VIDRIO DE 4MM
V-4	03	0.40	0.80	1.80	VENT. DE ALUMINIO CON VIDRIO DE 4MM
CUADRO DE VANOS				PUERTAS	
TIPO	CANT.	ANCHO	ALTO	OBSERVACIONES	
P-1	01	2.00	2.50	PUERT. DE ALUMINIO CON VIDRIO DE 8MM	
P-2	01	0.80	2.50	PUERT. DE TABLERO REBAJADO	

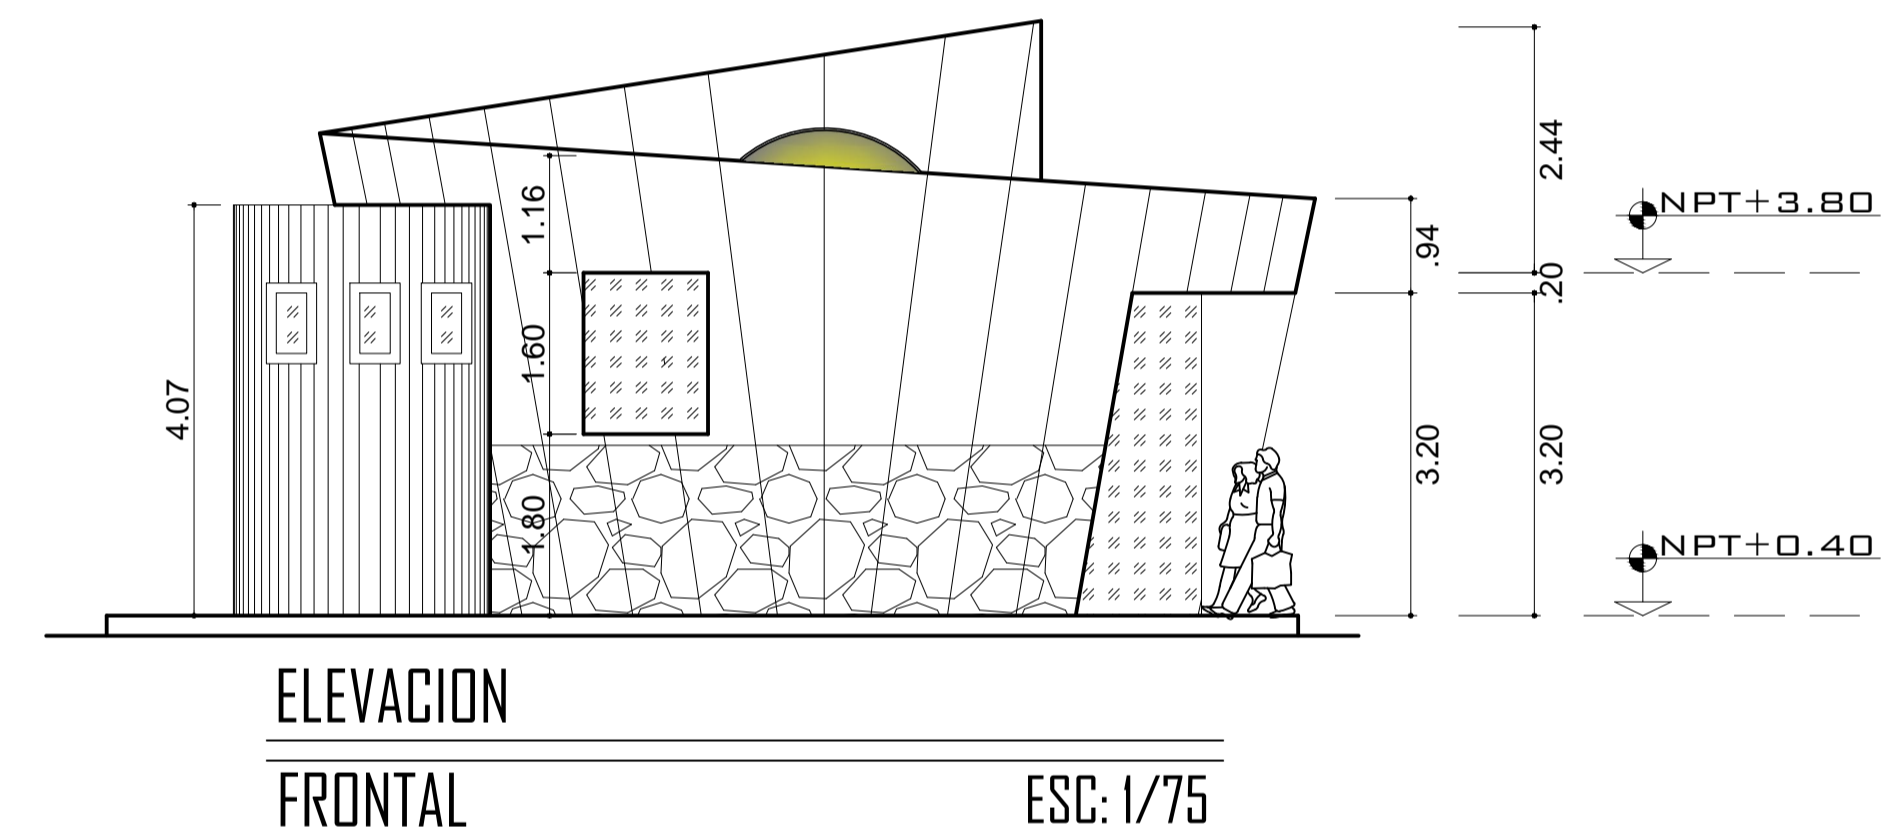

UNIVERSIDAD NACIONAL
DEL ALTIPLANO

FACULTAD:
INGENIERIA CIVIL Y
ARQUITECTURA

ESCUELA PROFESIONAL:
ARQUITECTURA Y
URBANISMO

PROYECTO DE TESIS:
"PARADOR ECOTURISTICO
CON INTEGRACION AL
COMPLEJO ARQUEOLOGICO
DE MOLLOCO"

DEPARTAMENTO:
PUNO

PROVINCIA:
PUNO

DISTRITO:
ACORA - MOLLOCO

ESPECIALIDAD DEL PLANO:
ARQUITECTURA

NOMBRE DEL PLANO:
BLOQUE DE BUNGALOWS

AUTOR(ES):
Bach. Fidel, HUARANCCA C.
Bach. Angel, HUAYCANI T.

CODIGO DEL PLANO:
B-001

ESCALA:
INDICADA

FECHA:
AGOST.
- 2016

A
13

No. DE LAMINA: