



SECCION A-A
BIO HUERTO ESC: 1/75

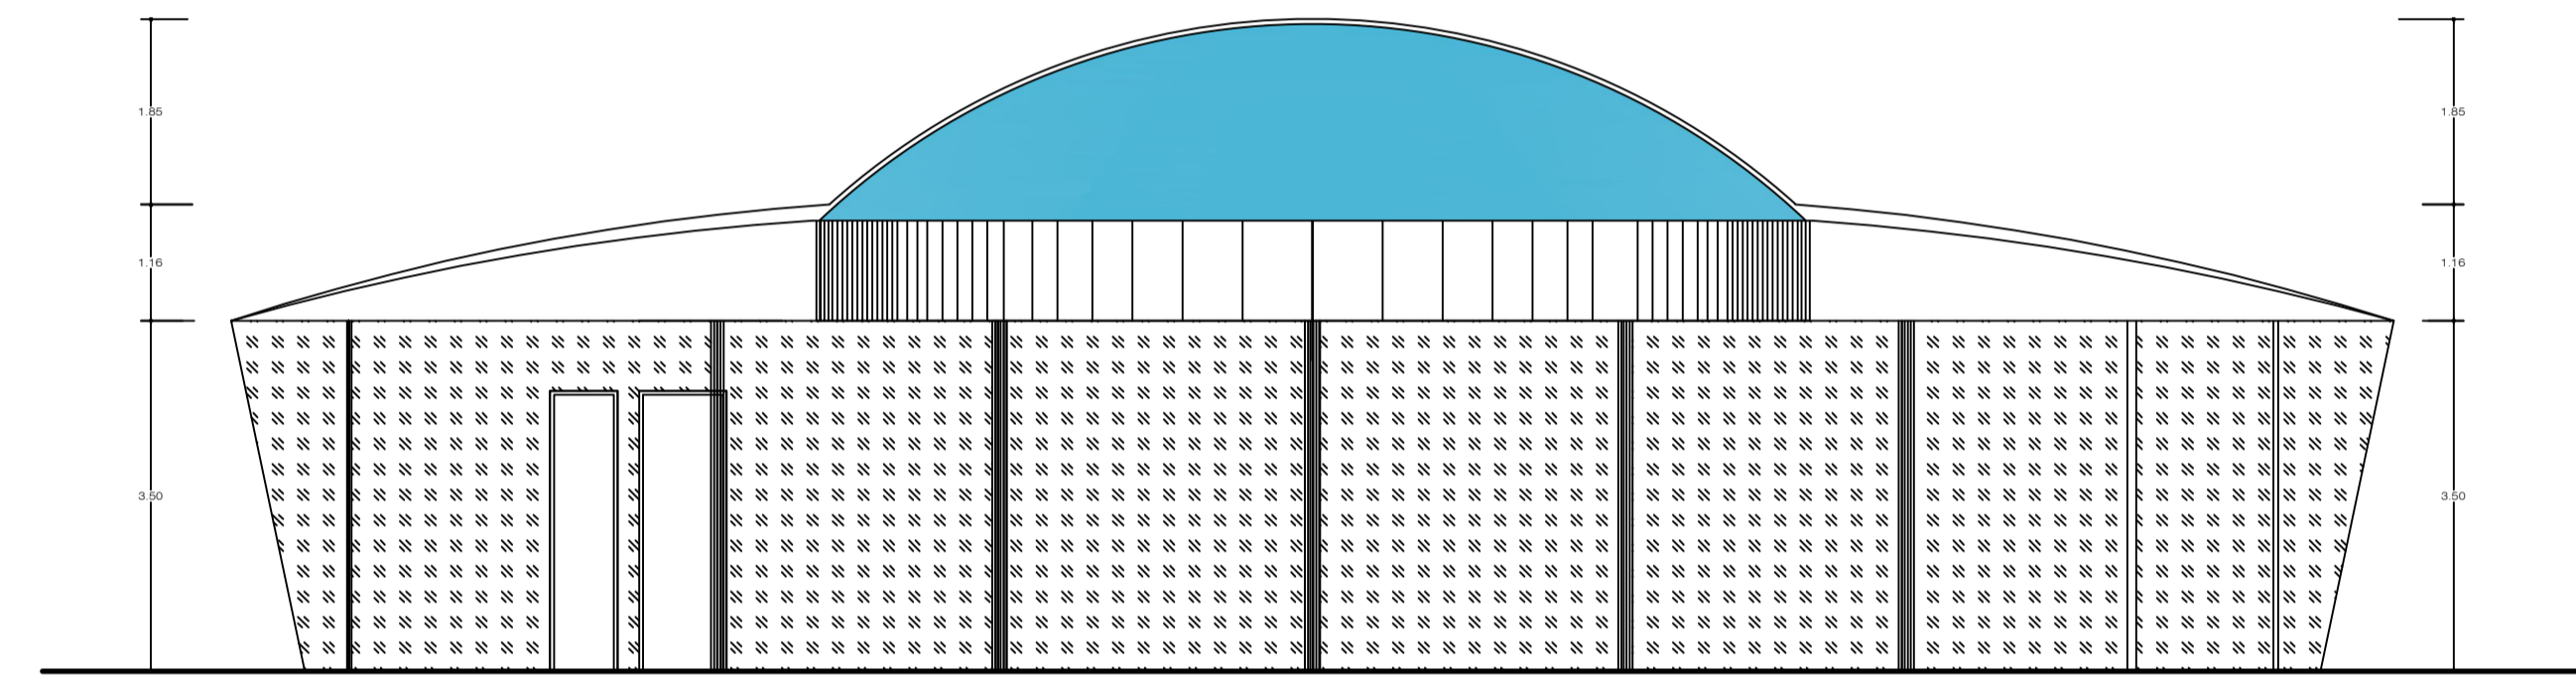

ELEVACION
BIO HUERTO ESC: 1/75

| CUADRO DE VANOS | | | | VENTANAS | |
|-----------------|-------|-------|------|----------------------------|-------------------------------------|
| TIPO | CANT. | ANCHO | ALTO | ALFEIZER | OBSERVACIONES |
| V-1 | 16 | 3.02 | 3.10 | 0.30 | VENT. DE ALUMINIO CON VIDRIO DE 6MM |
| V-2 | 0.2 | 3.02 | 3.30 | 0.30 | VENT. DE ALUMINIO CON VIDRIO DE 4MM |
| V-3 | 0.2 | 1.09 | 3.30 | 0.30 | VENT. DE ALUMINIO CON VIDRIO DE 4MM |
| V-4 | 01 | 1.19 | 3.30 | 0.30 | VENT. DE ALUMINIO CON VIDRIO DE 4MM |
| CUADRO DE VANOS | | | | PUERTAS | |
| TIPO | CANT. | ANCHO | ALTO | OBSERVACIONES | |
| P-1 | 0.2 | 1.40 | 2.80 | PUERT. DE TABLERO REBAJADO | |

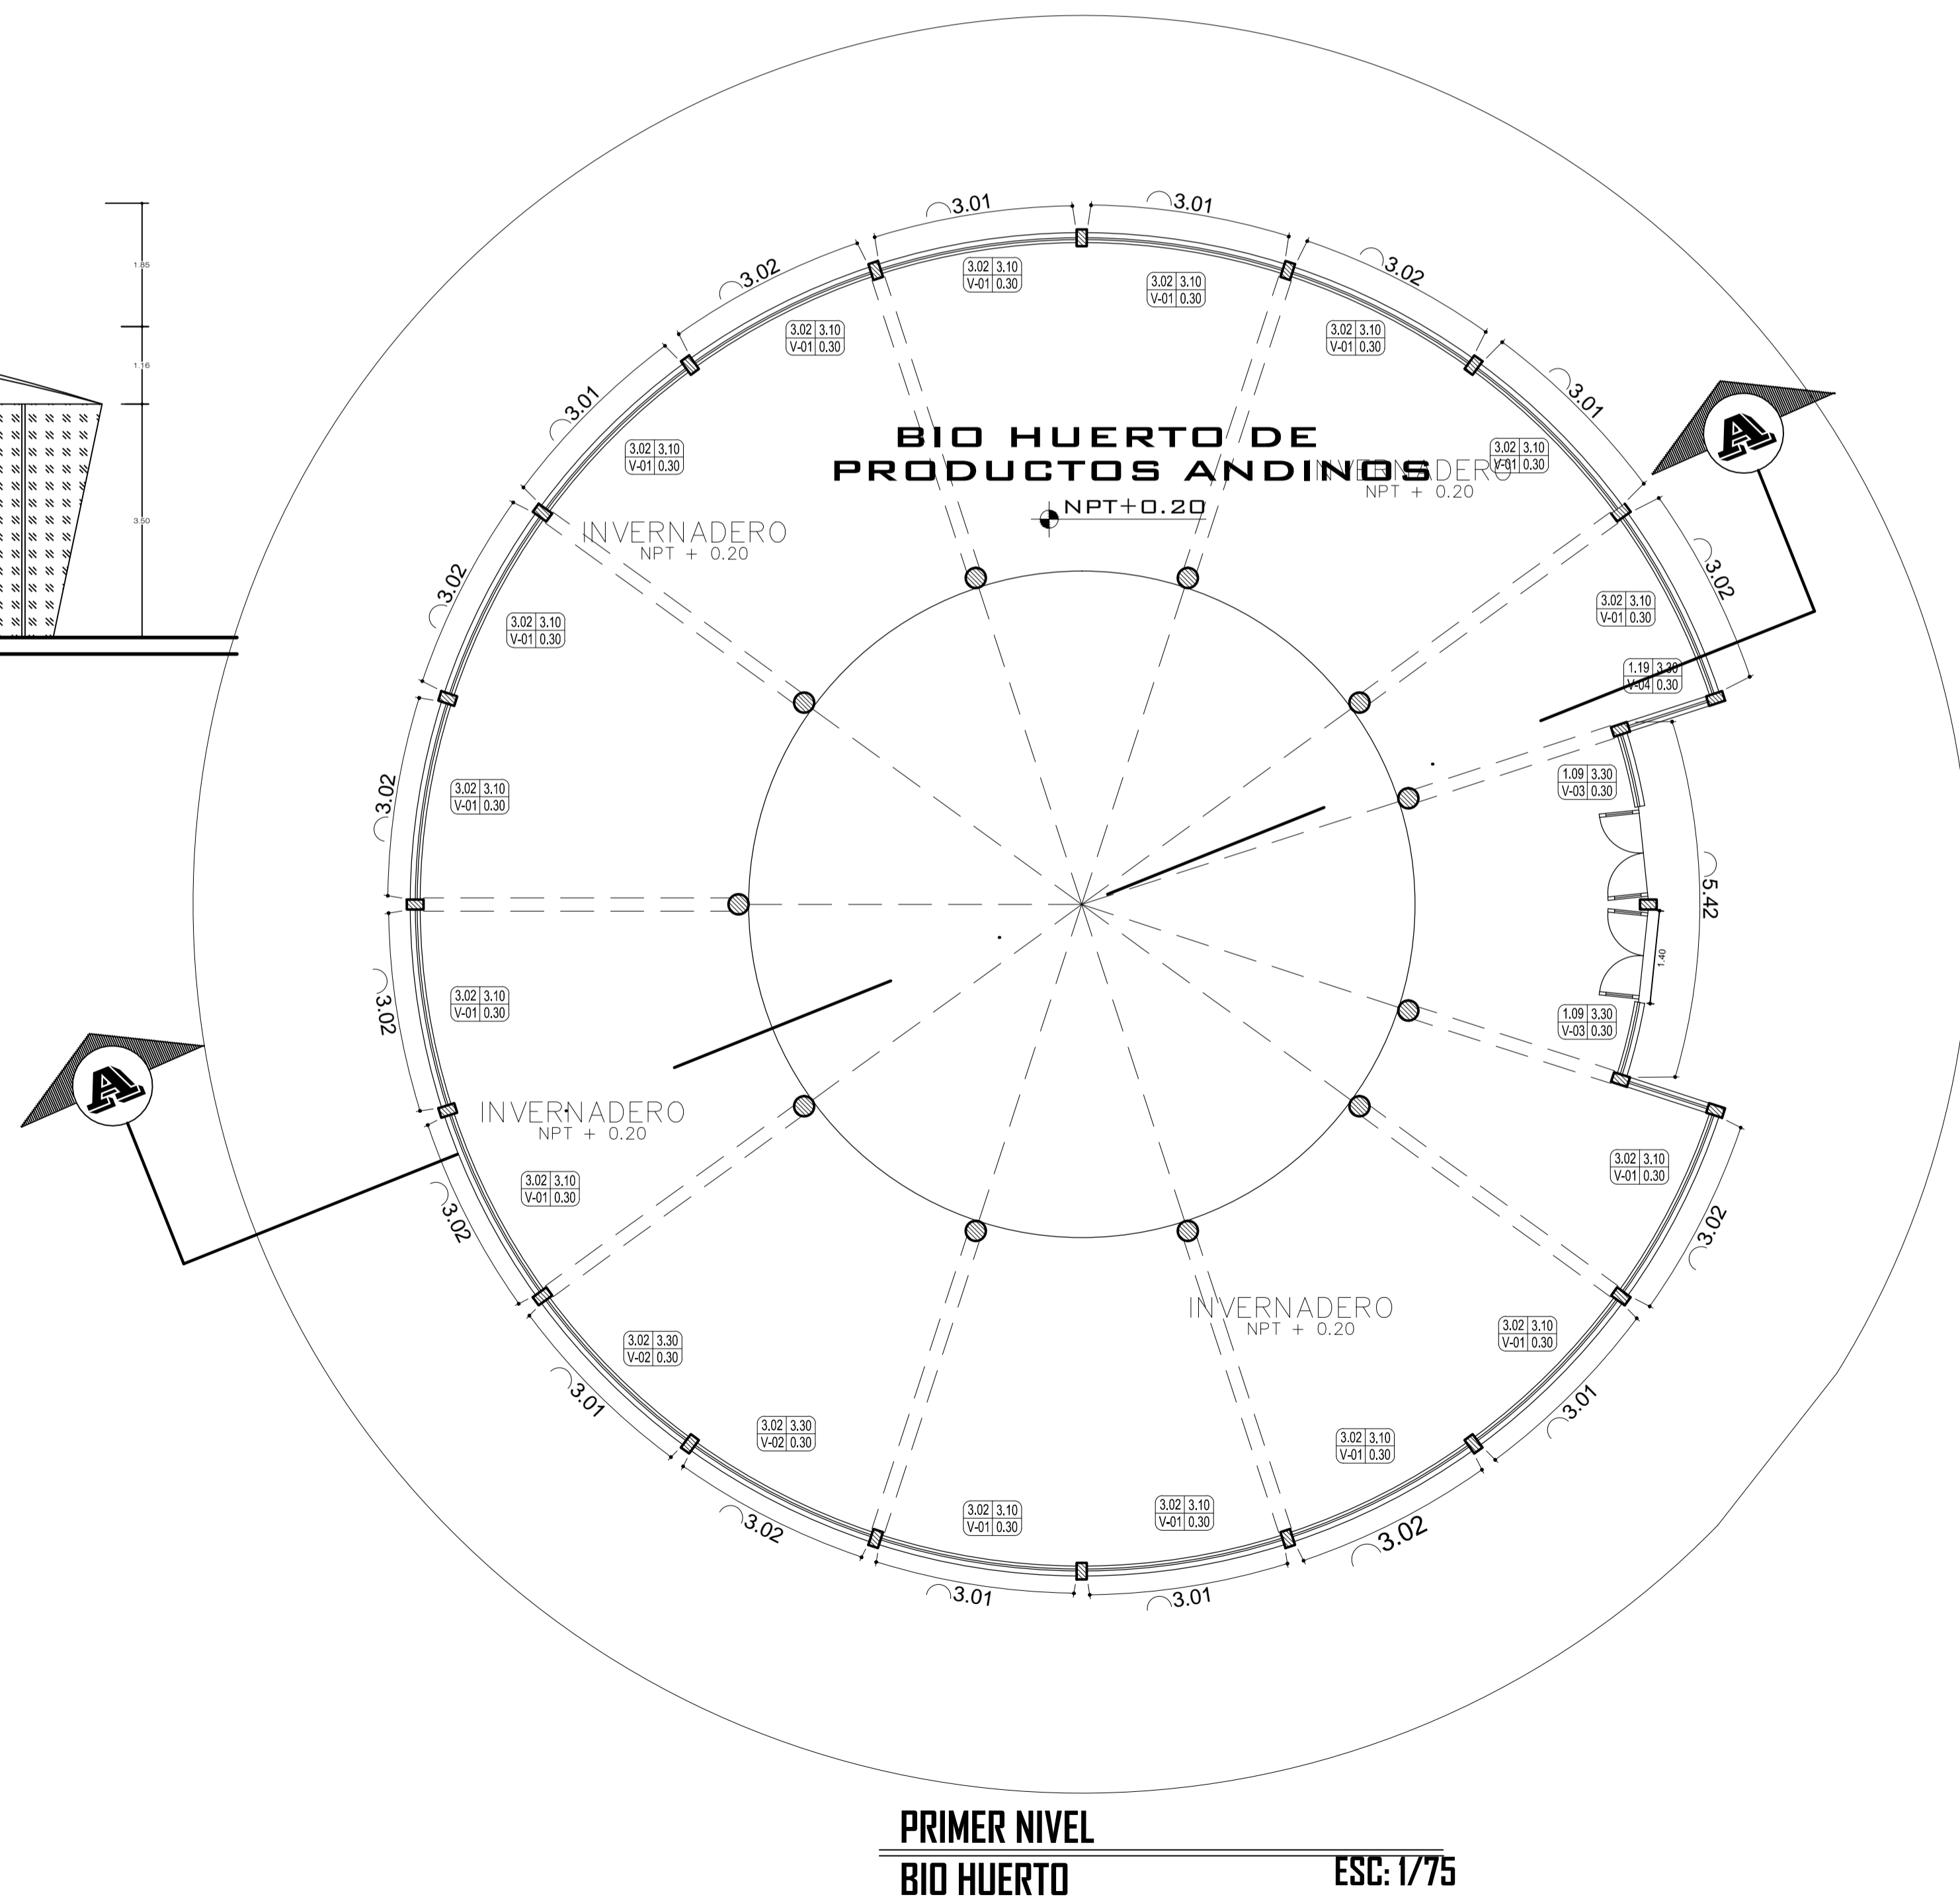

PRIMER NIVEL
BIO HUERTO ESC: 1/75



UNIVERSIDAD NACIONAL DEL ALTIPLANO

FACULTAD:
INGENIERIA CIVIL Y ARQUITECTURA

ESCUELA PROFESIONAL:
ARQUITECTURA Y URBANISMO

PROYECTO DE TESIS:
"PARADOR ECOTURISTICO CON INTEGRACION AL COMPLEJO ARQUEOLOGICO DE MOLLOCO"

DEPARTAMENTO:
PUNO

PROVINCIA:
PUNO

DISTRITO:
ACORA - MOLLOCO

ESPECIALIDAD DEL PLANO:
ARQUITECTURA

NOMBRE DEL PLANO:
BLOQUE DE ECO-HUERTO

AUTOR(ES):
Bach. Fidel, HUARANCCA C.
Bach. Angel, HUAYCANI T.

CODIGO DEL PLANO:
B-001

ESCALA:
INDICADA

FECHA:
AGOST.
- 2016

A 21

No. DE LAMINA: