

OCEANO PACIFICO

PLAYA POSO DE LISAS

ZONA	TIPO DE EDIFICIO	CODIGO
ZONA RESIDENCIAL	VIVIENDA UNIFAMILIAR	A
	BLOQUE DE VIVIENDA MULTIFAMILIAR 4 PISOS	B
	BLOQUE DE VIVIENDA MULTIFAMILIAR 6 PISOS	C

ZONA	TIPO DE EDIFICIO	CODIGO
ZONA COMERCIAL	CENTRO COMERCIAL	D
	BAR - RESTAURANTE	E
	TIENDAS COMERCIALES	F
	HOTEL 5 ESTRELLAS	G
	MUSEOS	H
CAFETERIAS	I	


ZONA	TIPO DE EDIFICIO	CODIGO
ZONA RECREATIVA	JUEGOS INFANTILES	J
	DISCOTECA	K
	COMPLEJO RECREATIVO	L
	MEGACINE	L'
	EMBARCADERO	LL
	JUEGOS CUBIERTOS	M
	ESPACIOS PUBLICOS	N
PISCINA TEMPERADA Y SAUNA	N'	

ZONA	AMBIENTES COEXISTENTES	CODIGO
EDIFICIO ESPECIAL	BAR, RESTAURANTE, DISCOTECA, GIMNASIO	W
	HOTEL, SALONES SUM, JUEGOS DIVERSOS	

ZONA	DESCRIPCION	CODIGO
TRATAMIENTO ESPECIAL	TRANSFORMACION ENERGETICA ENERGIA EOLICA Y ENERGIA SOLAR	X
	AREA DE TRATAMIENTO DE RESIDUOS SOLIDOS	Y
	AREA DE TRATAMIENTO DE RESIDUOS LIQUIDOS	Z

ZONA	TIPO DE EDIFICIO	CODIGO
ADMINISTRATIVA Y DE GESTION	OFICINAS ADMINISTRATIVAS	O
	OFICINAS VARIOS, CONSULTORIOS, LABORATORIOS	P
	TALLERES PROFESIONALES	Q

ZONA	TIPO DE EDIFICIO	CODIGO	
ZONA DE SERVICIOS	CENTRO DE SALUD	R	
		C.E.INICIAL	S
	CENTROS EDUCATIVOS	C.E.PRIMARIA	T
		C.E.SECUNDARIA	U
SEGURIDAD CONJUNTO Y POLICIA	V		

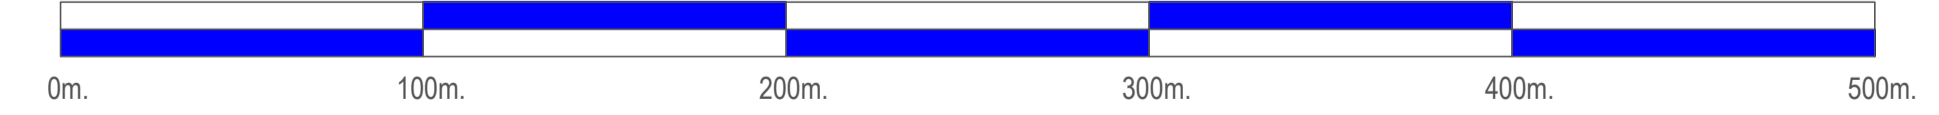

UNA  
PUNO

PROYECTO:  
SISTEMATIZACION URBANA Y REVALORACION ESPACIAL TURISTICA  
SOSTENIBLE, PARA LA EXPANSION DE LA CIUDAD DE ILO

TITULO:  
MASTER PLAN PROPUESTA INTEGRAL

TESISTA:  
Bach. EN ARQUITECTURA: Jose Luis, UCHARICO TITO

PLANO:  
PU-04  
4/17

ESCALA: 1:2500

FECHA:  
JUNIO 2016