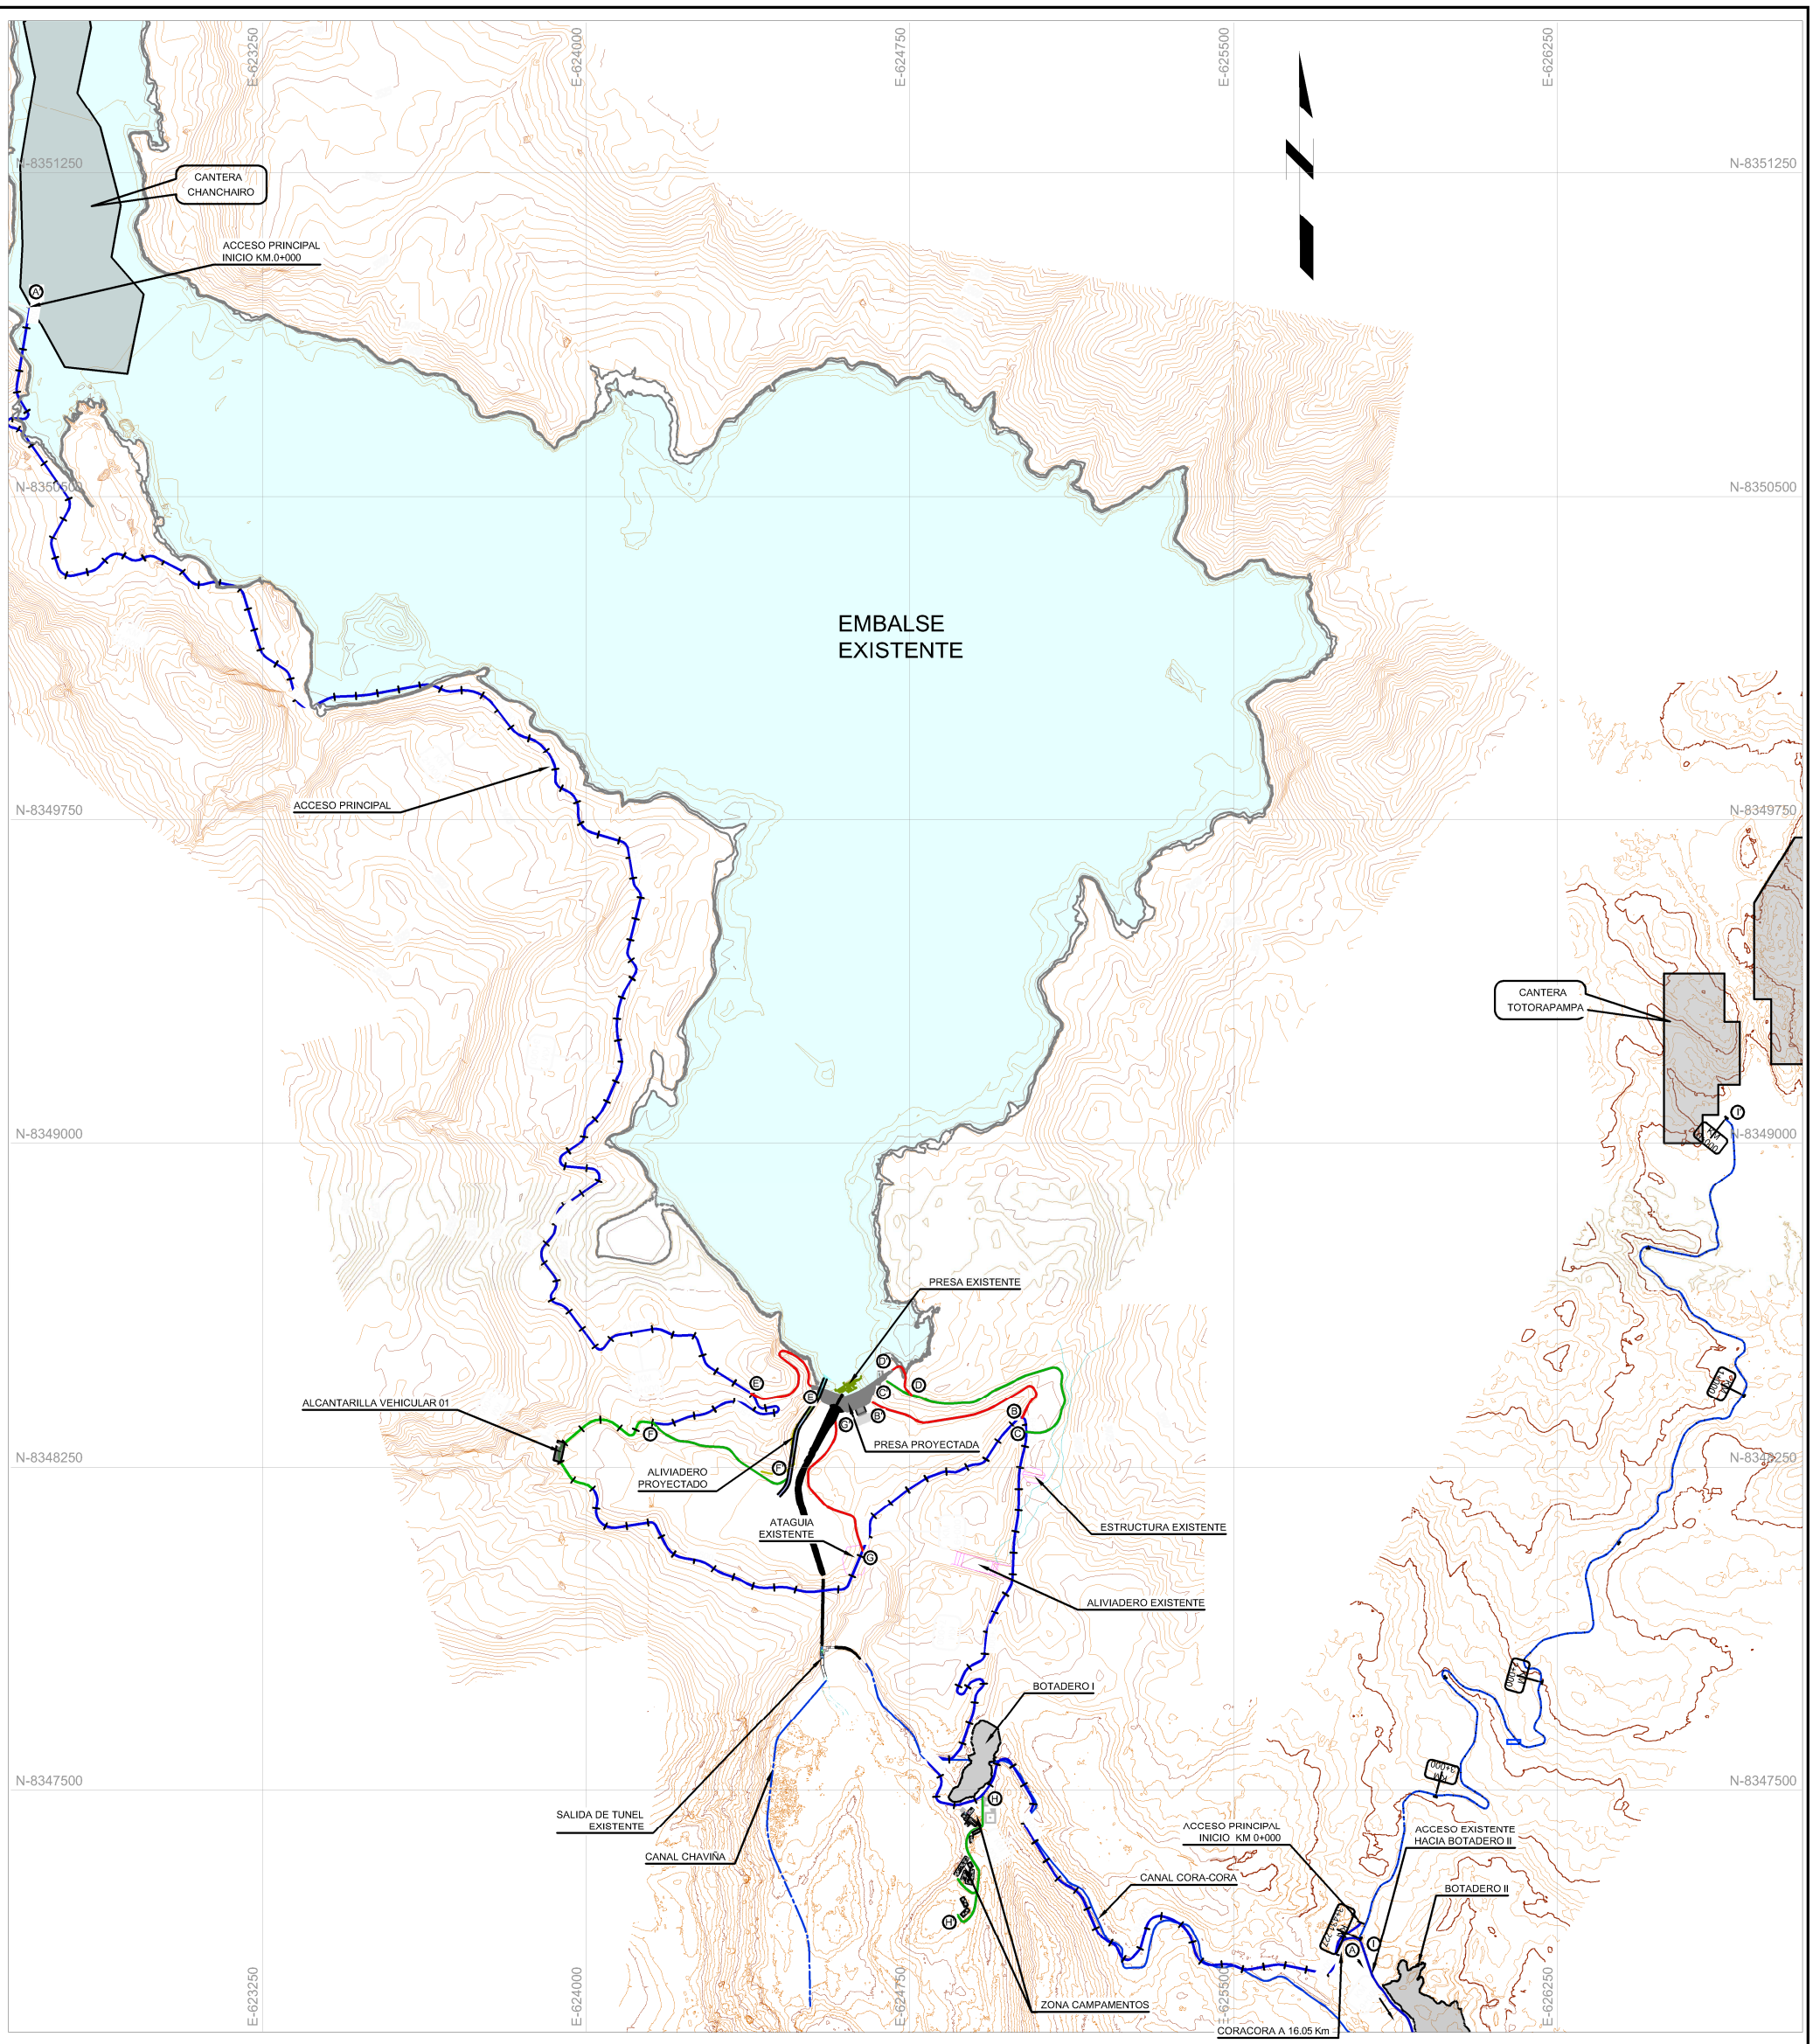

PLANO UBICACION ESC: 1/7500

CUADRO DE RESUMEN DE ACCESOS

TRAMO	LONG. TOTAL	ESTADO	ANCHO DE VIA	DESCRIPCION
TRAMO A-A'	9+150.724	VIA EXISTENTE	4.50 m	ACC. PRINCIPAL
TRAMO A-A' KM 4+740@5+140	0+400.000	VIA POR MEJORAR	AMPLIACION A 5.00 m	ACC. PRINCIPAL
TRAMO B-B'	0+	VIA POR CONSTRUIR	4.50 m	PIE DE TALUD AGUAS ABAJO
TRAMO C-C'	0+640.022	VIA POR MEJORAR	4.50 m	ACC. ALTERNATIVO
TRAMO D-D'	0+100.300	VIA POR CONSTRUIR	4.50 m	ACC. HACIA CORONA
TRAMO E-E'	0+341.499	VIA POR CONSTRUIR	4.50 m	ACC. HACIA CORONA
TRAMO F-F'	0+354.392	VIA POR MEJORAR	4.50 m	ACC. HACIA ALIVIADERO
TRAMO G-G'	0+399.94	VIA POR CONSTRUIR	4.50 m	ACC. HACIA ESTRUCTURA DE INGRESO
TRAMO H-H'	0+353.744	VIA POR MEJORAR	4.50 m	ACC. HACIA CAMPAMENTOS
TRAMO I-I'	3+431	VIA POR MEJORAR	4.50 m	ACC. HACIA CANTERA TOTORAPAMPA

NOTA:

1.- LA ESCALA GRÁFICA MOSTRADA ES PARA EL FORMATO A-1, PARA A3 CONSIDERAR EL DOBLE.
2.- DIMENSIONES EN METROS Y NIVELES EN METROS, SALVO INDICADO.
3.- USAR SOLO DIMENSIONES INDICADAS EN LOS PLANOS.
4.- CUALQUIER MODIFICACIÓN DE LOS DISEÑOS SE HARA DE ACUERDO A LAS CONDICIONES DEL TERRENO Y CON LA APROBACIÓN DE LA SUPERVISIÓN.

LEYENDA

SIMBOLOGIA

	CURVA MAYORES		PERFIL TERRENO
	CURVA MENORES		PERFIL SUBRASANTE
CI	CURVA HORIZONTAL		LAGUNAS
	VIA EXISTENTE		EMBALSE
	VIA POR MEJORAR		PERIMETRO DE EMBALSE
	VIA POR CONSTRUIR		ARBOLES

0 100 200 500 750

ESCALA 1:7500

BACH. PELE APAZA YUCRA			
		FIRMA	FECHA
DIRECTOR DE TESIS	ING. LUIS ORTIZ GALLEGOS	-	DIC. 2015
ASESOR DE TESIS	ING. ANDRES OLIVERA CH.	-	DIC. 2015
DIBUJADO	BACH. P.A.Y.	-	DIC. 2015
SUPERVISIÓN		-	-

UBICACION
REGIONES: AYACUCHO - AREQUIPA
PROVINCIAS: CARAVELI, LUCANAS, PARINACOCHAS
DISTRITOS: YAUCA, CHAVIÑA, CORACORA, CHUMPI

UNIVERSIDAD NACIONAL DEL ALTIPLANO
FACULTAD DE INGENIERIA GEOLOGICA E INGENIERIA METALURGICA
ESCUELA PROFESIONAL DE INGENIERIA GEOLOGICA

"EVALUACION GEOLOGICA Y GEOTECNICA PARA LA AMPLIACION, DE LA PRESA ANCASCOCHA, EN LA CUENCA DE YAUCA, AYACUCHO - AREQUIPA"

PROYECTO Nº:

ESCALA: INDICADA

PLANO Nº: PLANO CLAVE
VIAS DE ACCESO A CANTERAS
PRESA ANCASCOCHA

PLANO N° GEO - 12