


PLANTA UBICACION
1/1000

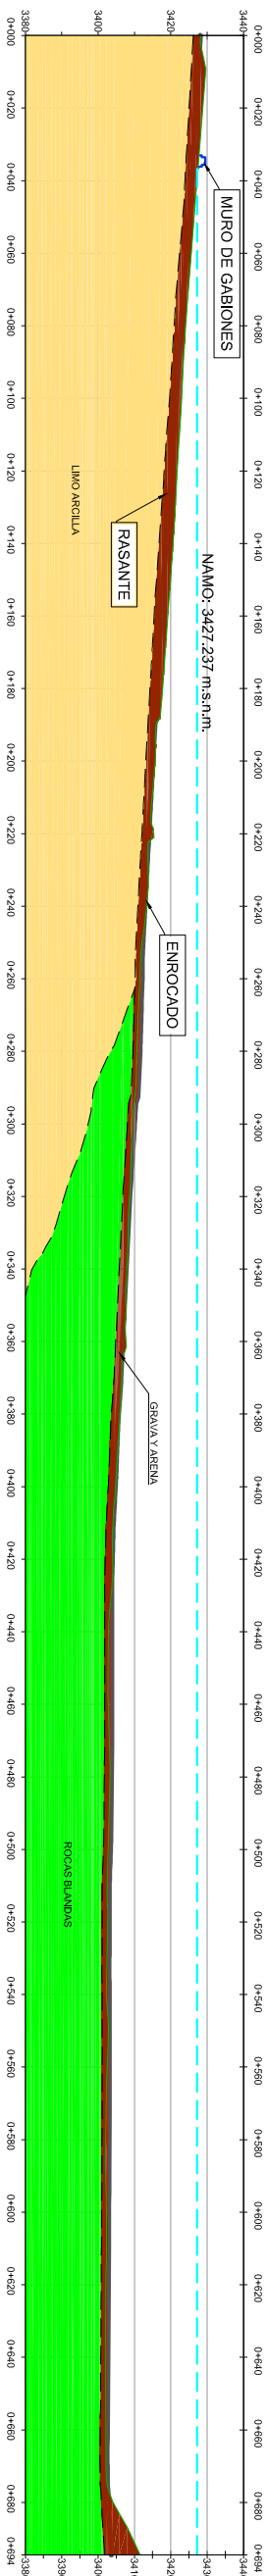

PERFIL LONGITUDINAL
1/1000

SIMBOLOGIA

	Curvas mayores
	Curvas menores
	Contactos geológicos

SIMBOLOGIA GEOTECNIA

	Limo Arcilla
	Grava y arena
	Rocas blandas

PROCEDIMIENTO DE APROBACION		UBICACION		INDICADA	PLANO N°:	PLANO N°
FIRMA	FECHA	REGIONES: PROVINCIAS:	DISTRICTOS:			
DIRECTOR DE TESIS	INC. LUIS ORTIZ GALLEOS	AVACUCHO - AREQUIPA	YAUCA	PROYECTO N°:	FACULTAD DE INGENIERIA GEOLOGICA E INGENIERIA METALURGICA ESCUELA PROFESIONAL DE INGENIERIA GEOLOGICA	UNIVERSIDAD NACIONAL DEL ALTIPLANO
ASESOR DE TESIS	ING. ANDRES OLIVERA CH.	LUCANAS PARINACOCCHAS	YAUCA CHAVINIA CORACORA CHUMPI			
DESBUJADO	BACH. P.A.Y.	DIC. 2015				
SUPERISION						GEO - 13