


PLANTA UBICACION
ESC: 1/300

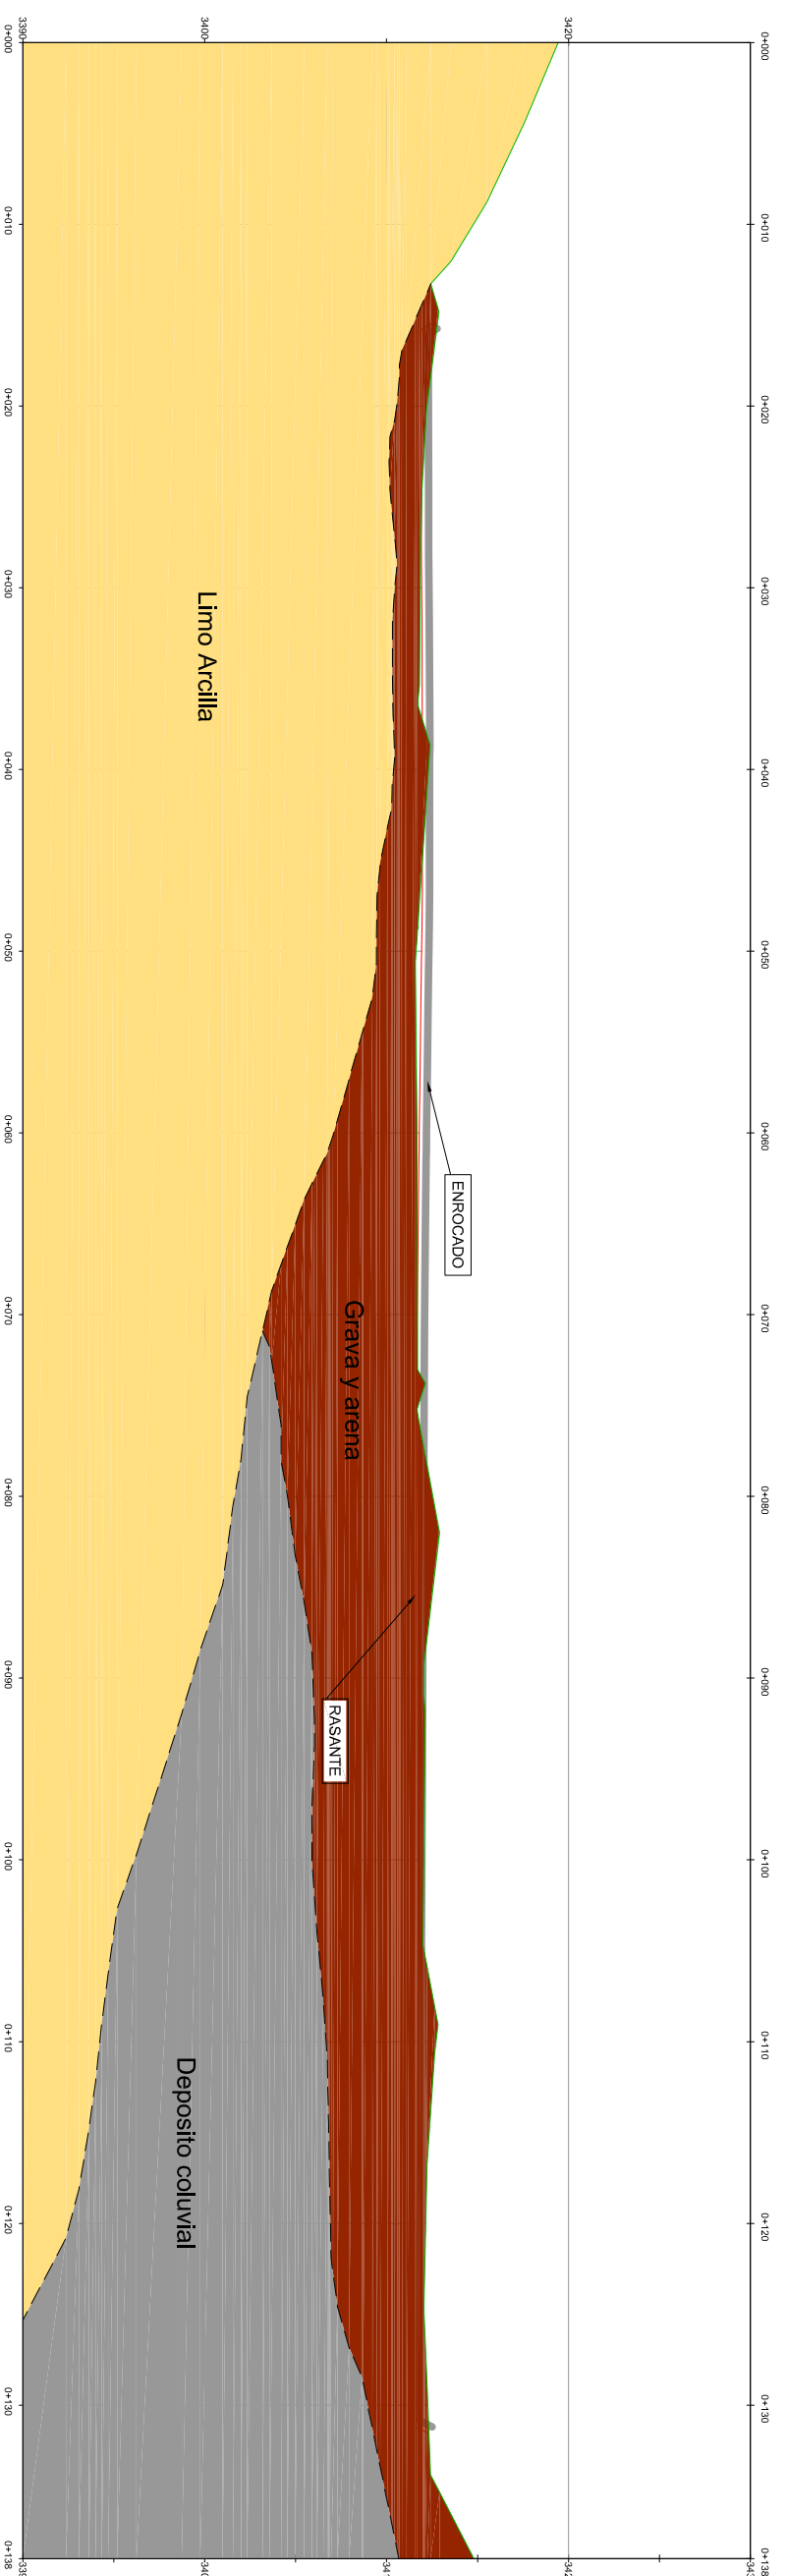

CORTE RELLENO DE ARCILLA
ESC: 1/200

SIMBOLOGIA

| | |
|--|----------------------|
| | Curvas mayores |
| | Curvas menores |
| | Contactos geológicos |

SIMBOLOGIA GEOTECNIA

| | |
|--|-------------------|
| | Limo Arcilla |
| | Grava y arena |
| | Deposito coluvial |

| PROCEDIMIENTO DE APROBACION | | | UBICACION | | INDICADA | PLANO N°: | SECCION GEOTECNICA ESTRIBO DERECHO VASO | PLANO N° GEO - 14 |
|-----------------------------|--------------------------|-------|-----------|---|--------------|--|--|----------------------|
| DIRECTOR DE TESIS | ING. LUIS ORTIZ GALLEGOS | FIRMA | FECHA | REGIONES: AYACUCHO - AREQUIPA | | | | |
| ASESOR DE TESIS | ING. ANDRES OLIVERA CH. | - | DIC. 2015 | PROVINCIAS: LUCANAS | PROYECTO N°: | FACULTAD DE INGENIERIA GEOLOGICA E INGENIERIA METALURGICA ESCUELA PROFESIONAL DE INGENIERIA GEOLOGICA | UNIVERSIDAD NACIONAL DEL ALTIPLANO | |
| ASISTENTE | ING. ANDRES OLIVERA CH. | - | DIC. 2015 | DISTRITOS: YAUCA CHAVINIA CORACORA CHUMBI | | | | |
| DESBURDO | BACH. P.A.Y. | - | DIC. 2015 | INDICADA | | | | |
| SUPERVISION | - | - | - | | | | | |