


PERFIL: Alignment - (89)

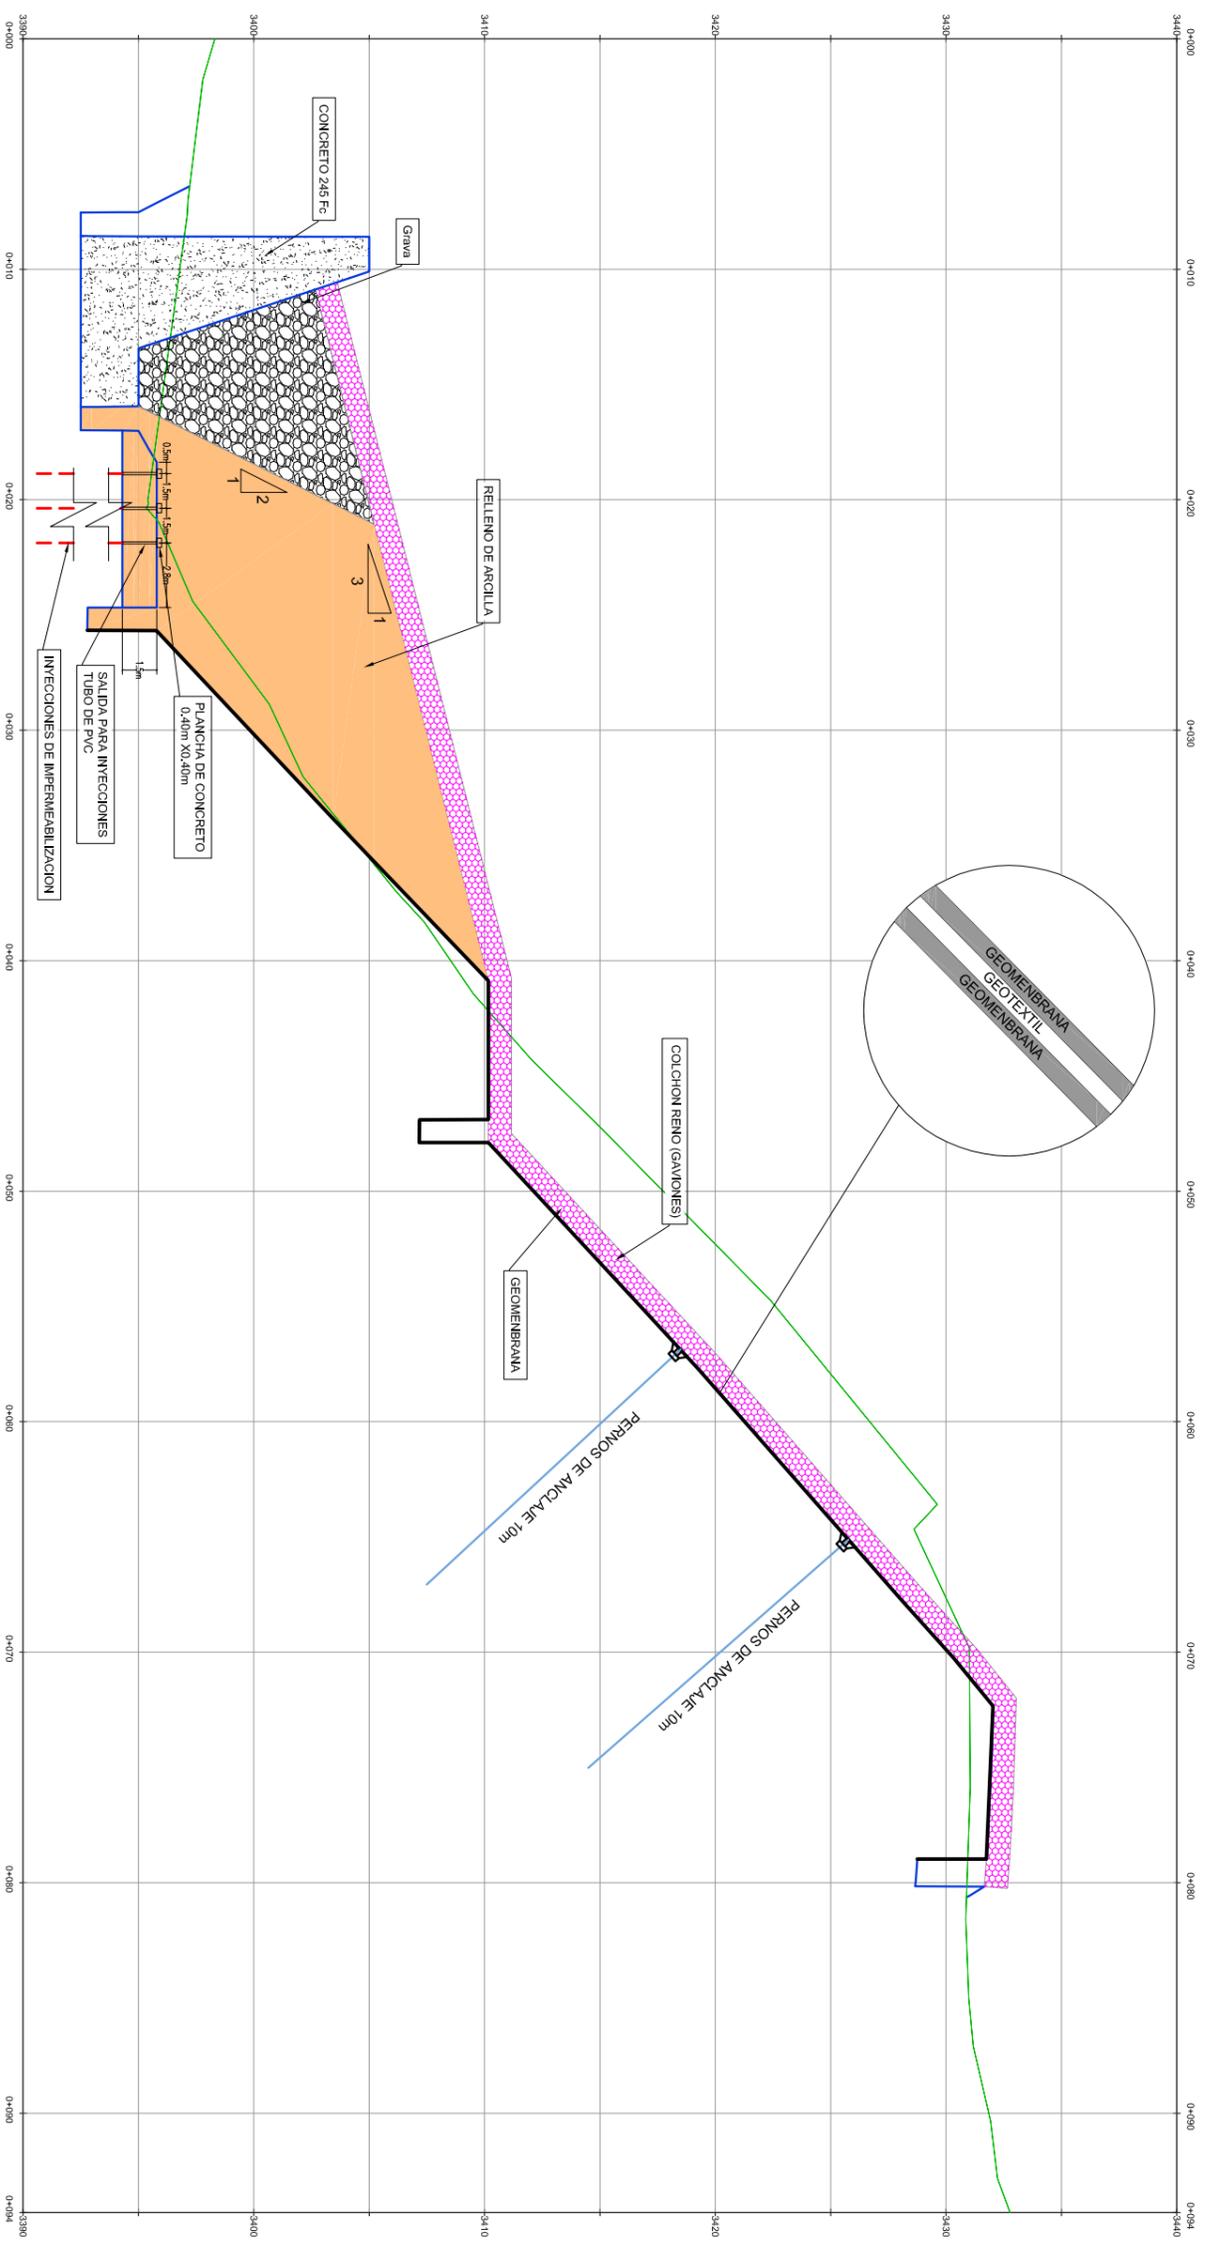

DETALLE "A"
MURO DE CONTENCIÓN
ESC: 1/150

BACH. PELE APAZA YUCRA		FIRMA		FECHA	
DIRECTOR DE TESIS		ING. LUIS ORTIZ GALEGOS		DIC. 2015	
ASESOR DE TESIS		ING. ANDRÉS QUINTERA CH.		DIC. 2015	
DIBUJADO		BACH. P.A.Y.		DIC. 2015	
SUPERVISIÓN		-		-	
UBICACIÓN: REGIONES: AVACUCHO - AREQUIPA PROVINCIA: DISTRITOS:			CARAVELI LUCANAS PABINACCHUS YAUCA CHAVINA CORACORBA CHUMBI		
PROYECTO N°:		INDICADA		PLANO N°:	
				DETALLE "A" MURO DE CONTENCIÓN	
UNIVERSIDAD NACIONAL DEL ALTIPLANO FACULTAD DE INGENIERÍA GEOLOGICA E INGENIERIA METALURGICA ESCUELA PROFESIONAL DE INGENIERIA GEOLOGICA				PLANO N°	
"EVALUACION GEOLOGICA Y GEOTECNICA PARA LA AMPLIACION, DE LA PRESA ANCASCOCHA, EN LA CUENCA DE YAUCA, AVACUCHO - AREQUIPA"				GEO - 22	