



PLANO DE DISTRIBUCION

- DISTRIBUCION DE AMBIENTES:**
1. Secretaria.
 2. Dormitorio.
 3. Dormitorio.
 4. SSHH.
 5. Sala de Reuniones.
 6. Cocina.


- ESPECIFICACIONES TECNICACAS:**
- Paredes de concreto y techo de calamina.
 - Listones 3"x2"x3m.
 - Listones 2"x2"x3m.
 - Correa 2"x1"x3m.
 - Calamina Nº 0,27.
 - Clavos de madera 3" y 2".
 - Piso de concreto y madera.

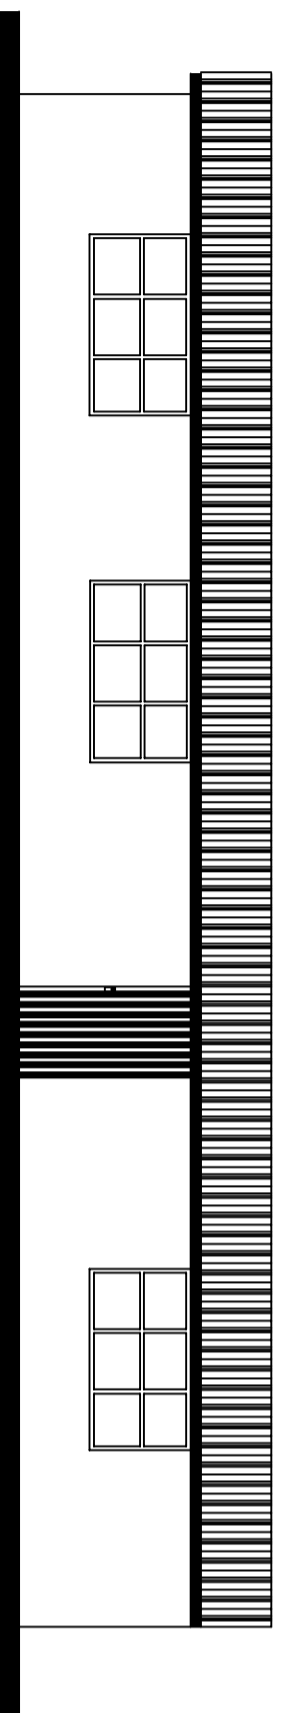

ELEVACION PRINCIPAL

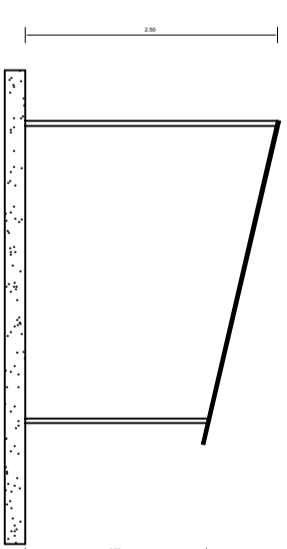


Servicio Sanitario (Vista Perfil)

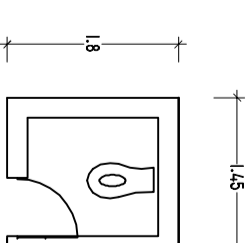


Servicio Sanitario (Vista en Planta)

AREA CAMPAMENTO

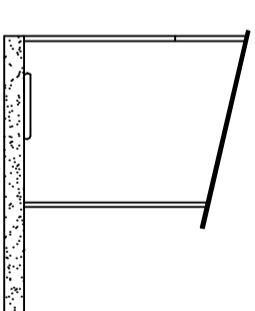


Letrina Sanitaria (LS) (Vista Perfil)

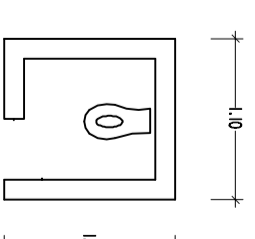


Letrina Sanitaria (LS) (Vista en Planta)

AREA OPERACION

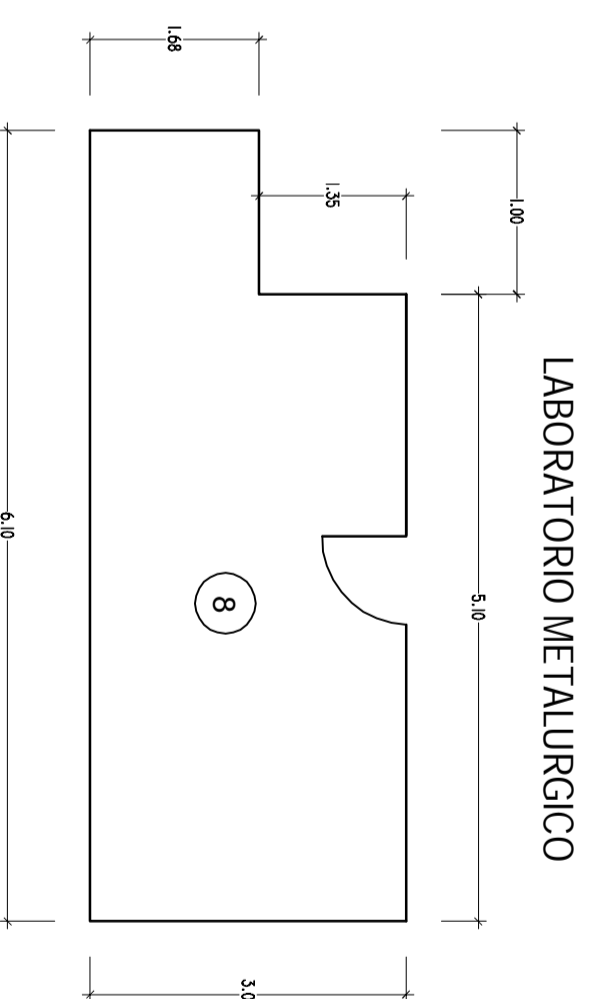

LABORATORIO METALURGICO

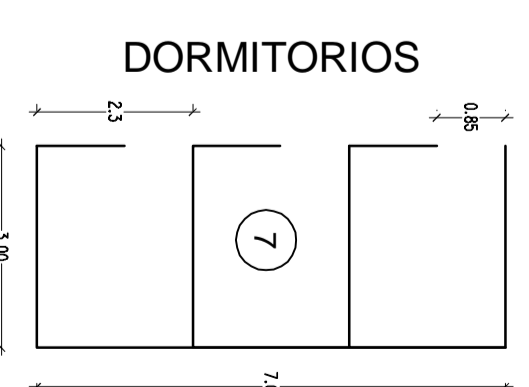

DORMITORIOS

PROYECTO		DIRECCION REGIONAL DE ENERGIA Y MINAS - PUÑO	
INSTRUMENTO DE GESTION AMBIENTAL CORRECTIVO (IGAC)		PLANTA DE LAVACION ORNAMPILLO	
UBICACION	TITULAR	PAÑO	REVISADO
Com. Pabellón La Reconquista Provincia: Arequipa Región: del Perù	MINERA MOLIMETAL ROYERS E.I.R.L.	CAMPAMENTO Y OTROS	Ing. Z. Oquelpa
FECHA: - MAR/2013	ING. DOMINGO OCHOA VILLAR	ESCALA: 1:75	ING. Z. OQUELPA
		P-6	