



MODULO DE SERVICIOS DERECHO

ESC: IND

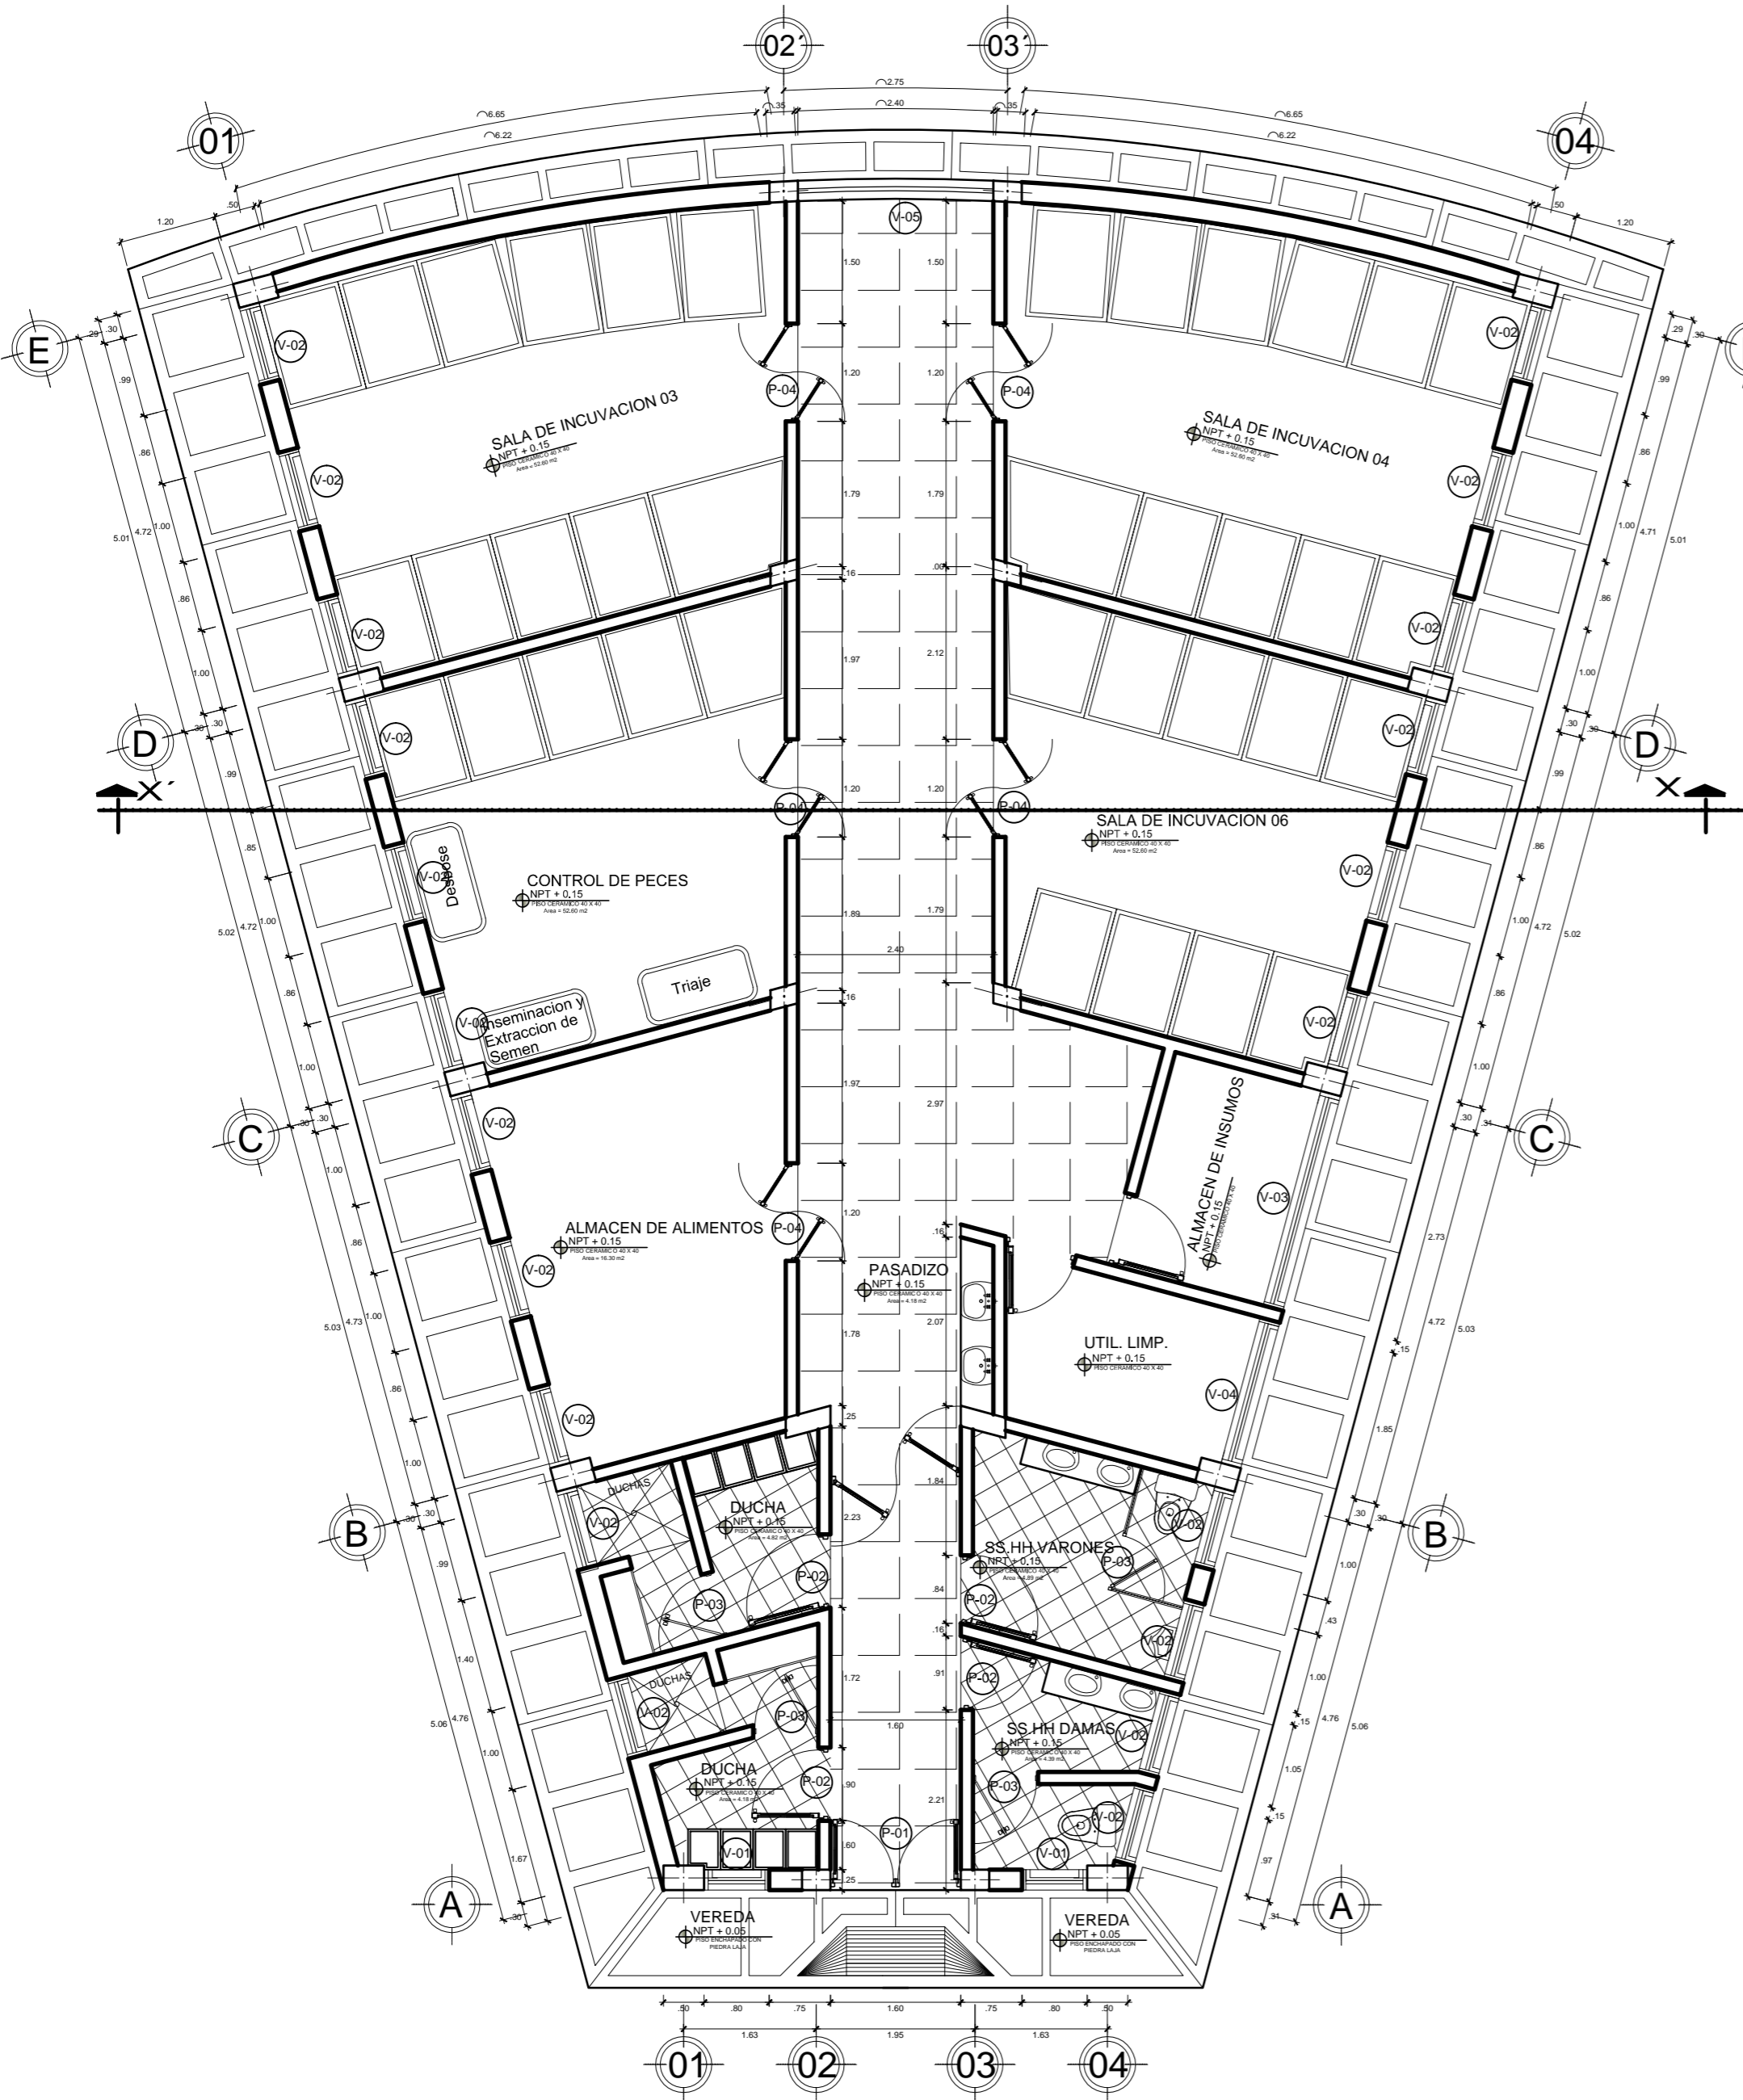

ZONA DE SERVICIOS LABORATORIO


ESC: 1/75

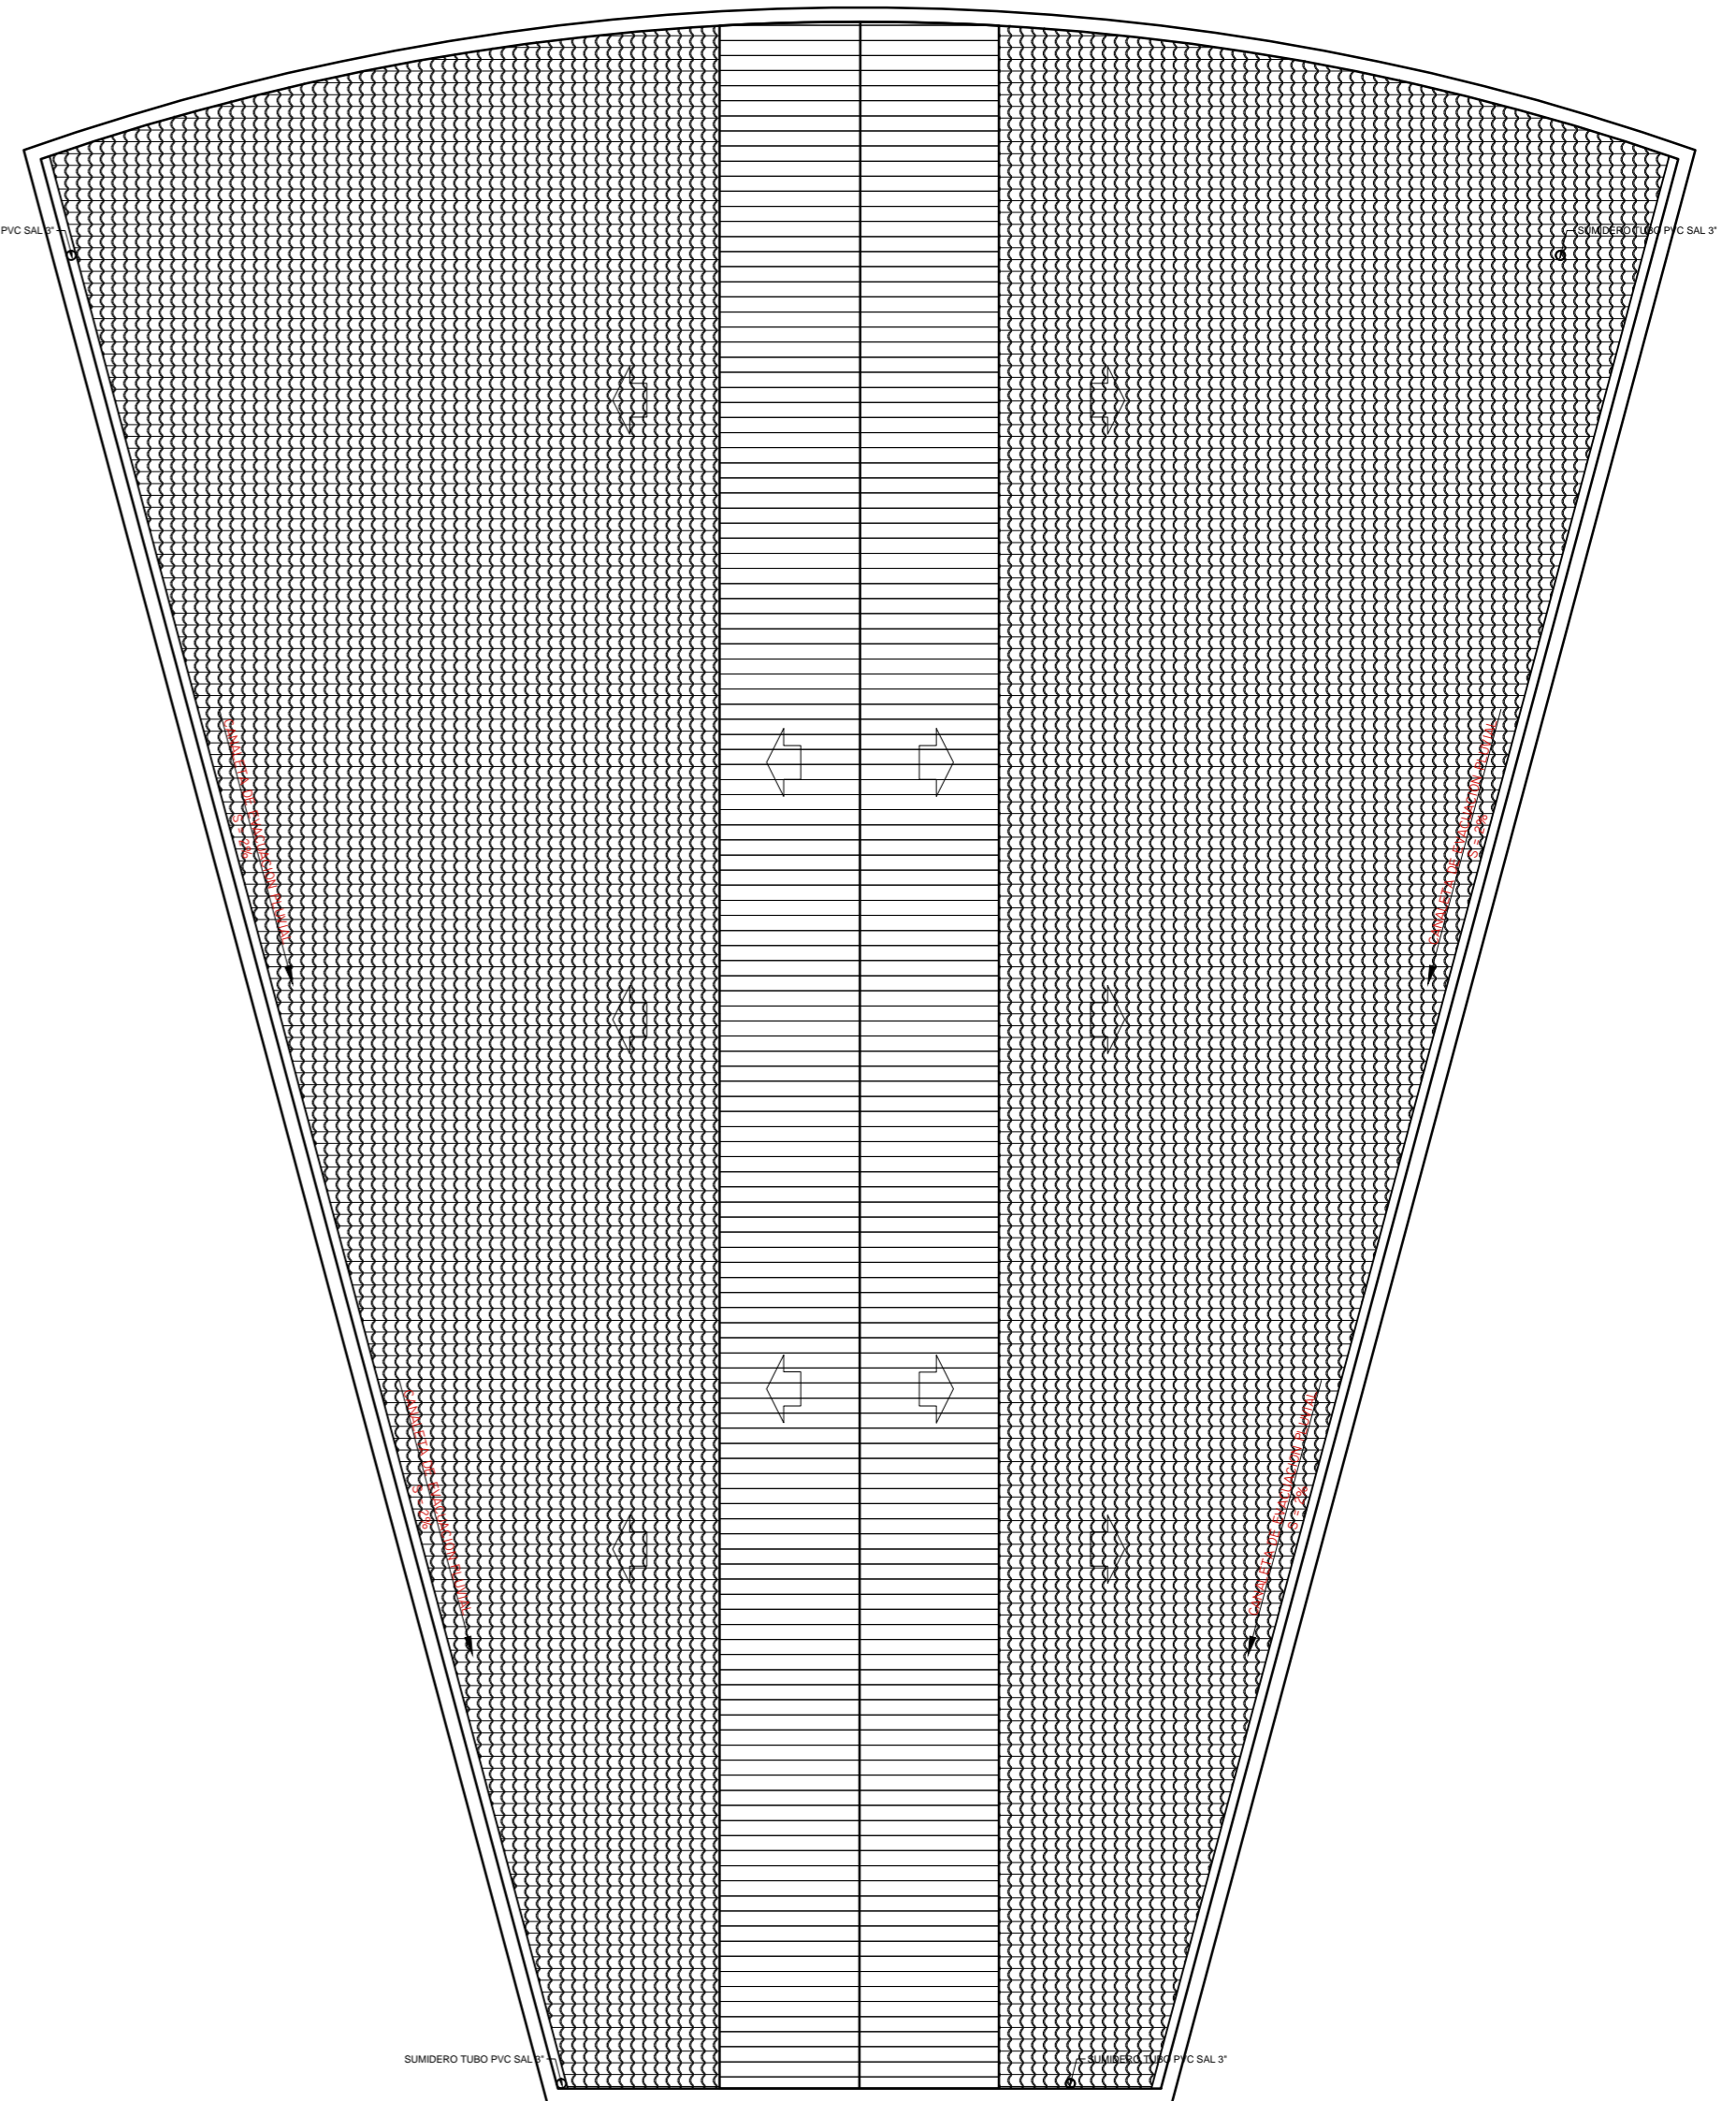

TECHOS ZONA DE SERVICIOS LADO DERECHO


ESC: 1/50

CANTIDAD	ITEM	DIMENSIONES			MATERIALES	OBSERVACIONES
		ANCHO	ALTO	ALF.		
PUERTA						
1	P-01	1.00	3.50	0.00	MADERA	
5	P-02	0.90	3.50	0.00	MADERA	
4	P-03	0.80	3.50	0.00	MADERA	
VENTANA						
4	V-01	0.50	0.60	2.40	ALUMINIO	
3	V-02	2.00	1.60	1.20	ALUMINIO	
5	V-03	2.65	1.60	1.20	ALUMINIO	
2	V-04	1.40	0.60	2.40	ALUMINIO	

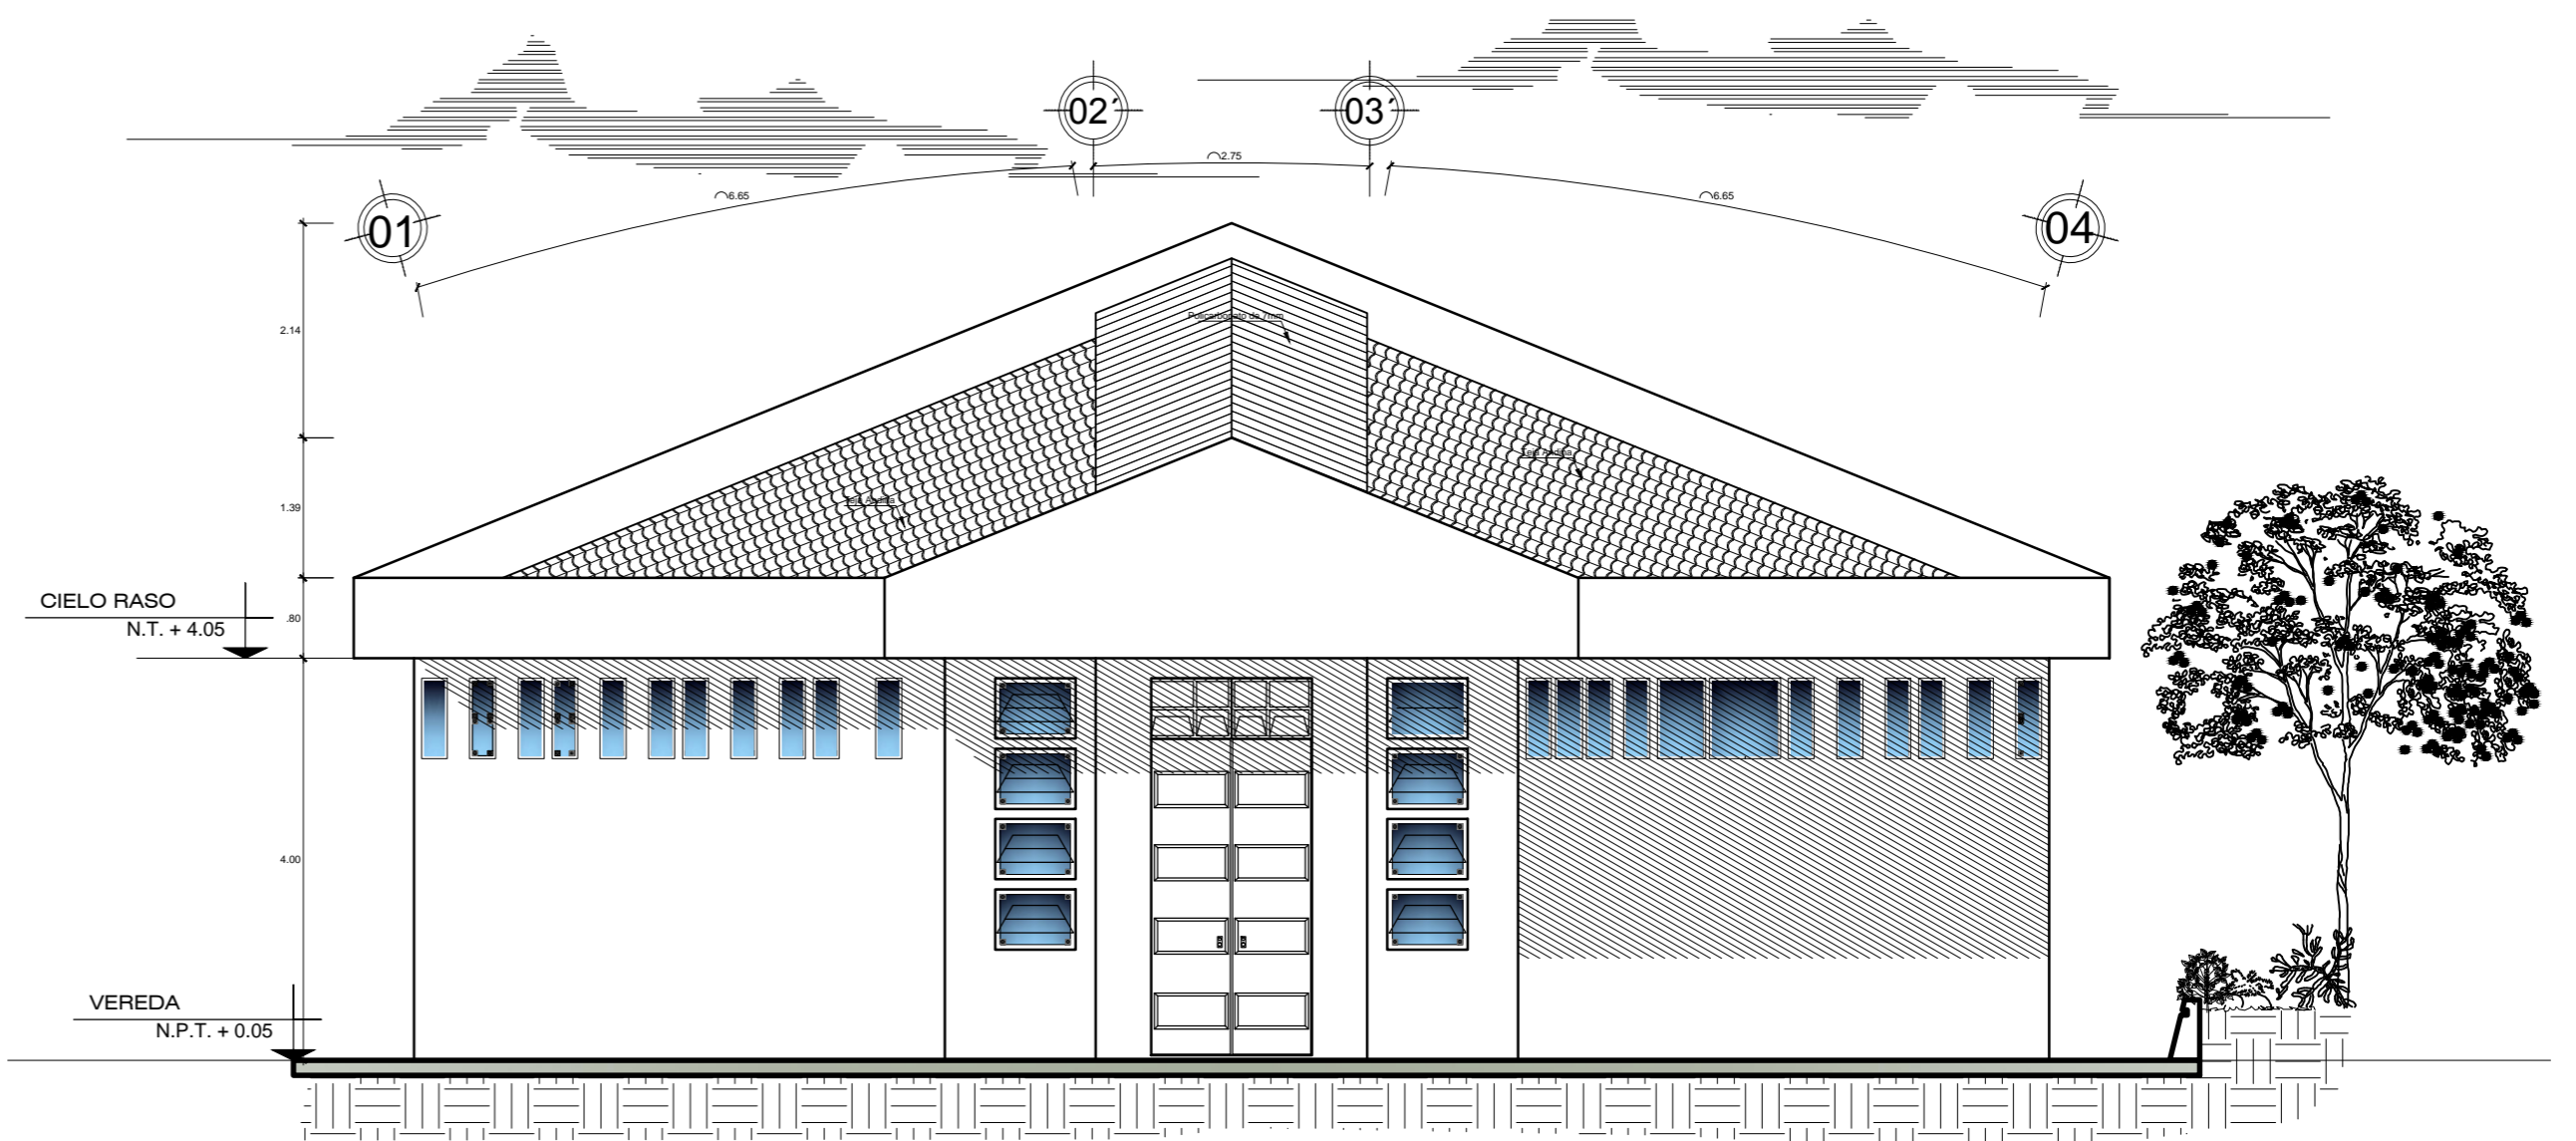

ELEVACION PRINCIPAL

ESC: 1/75

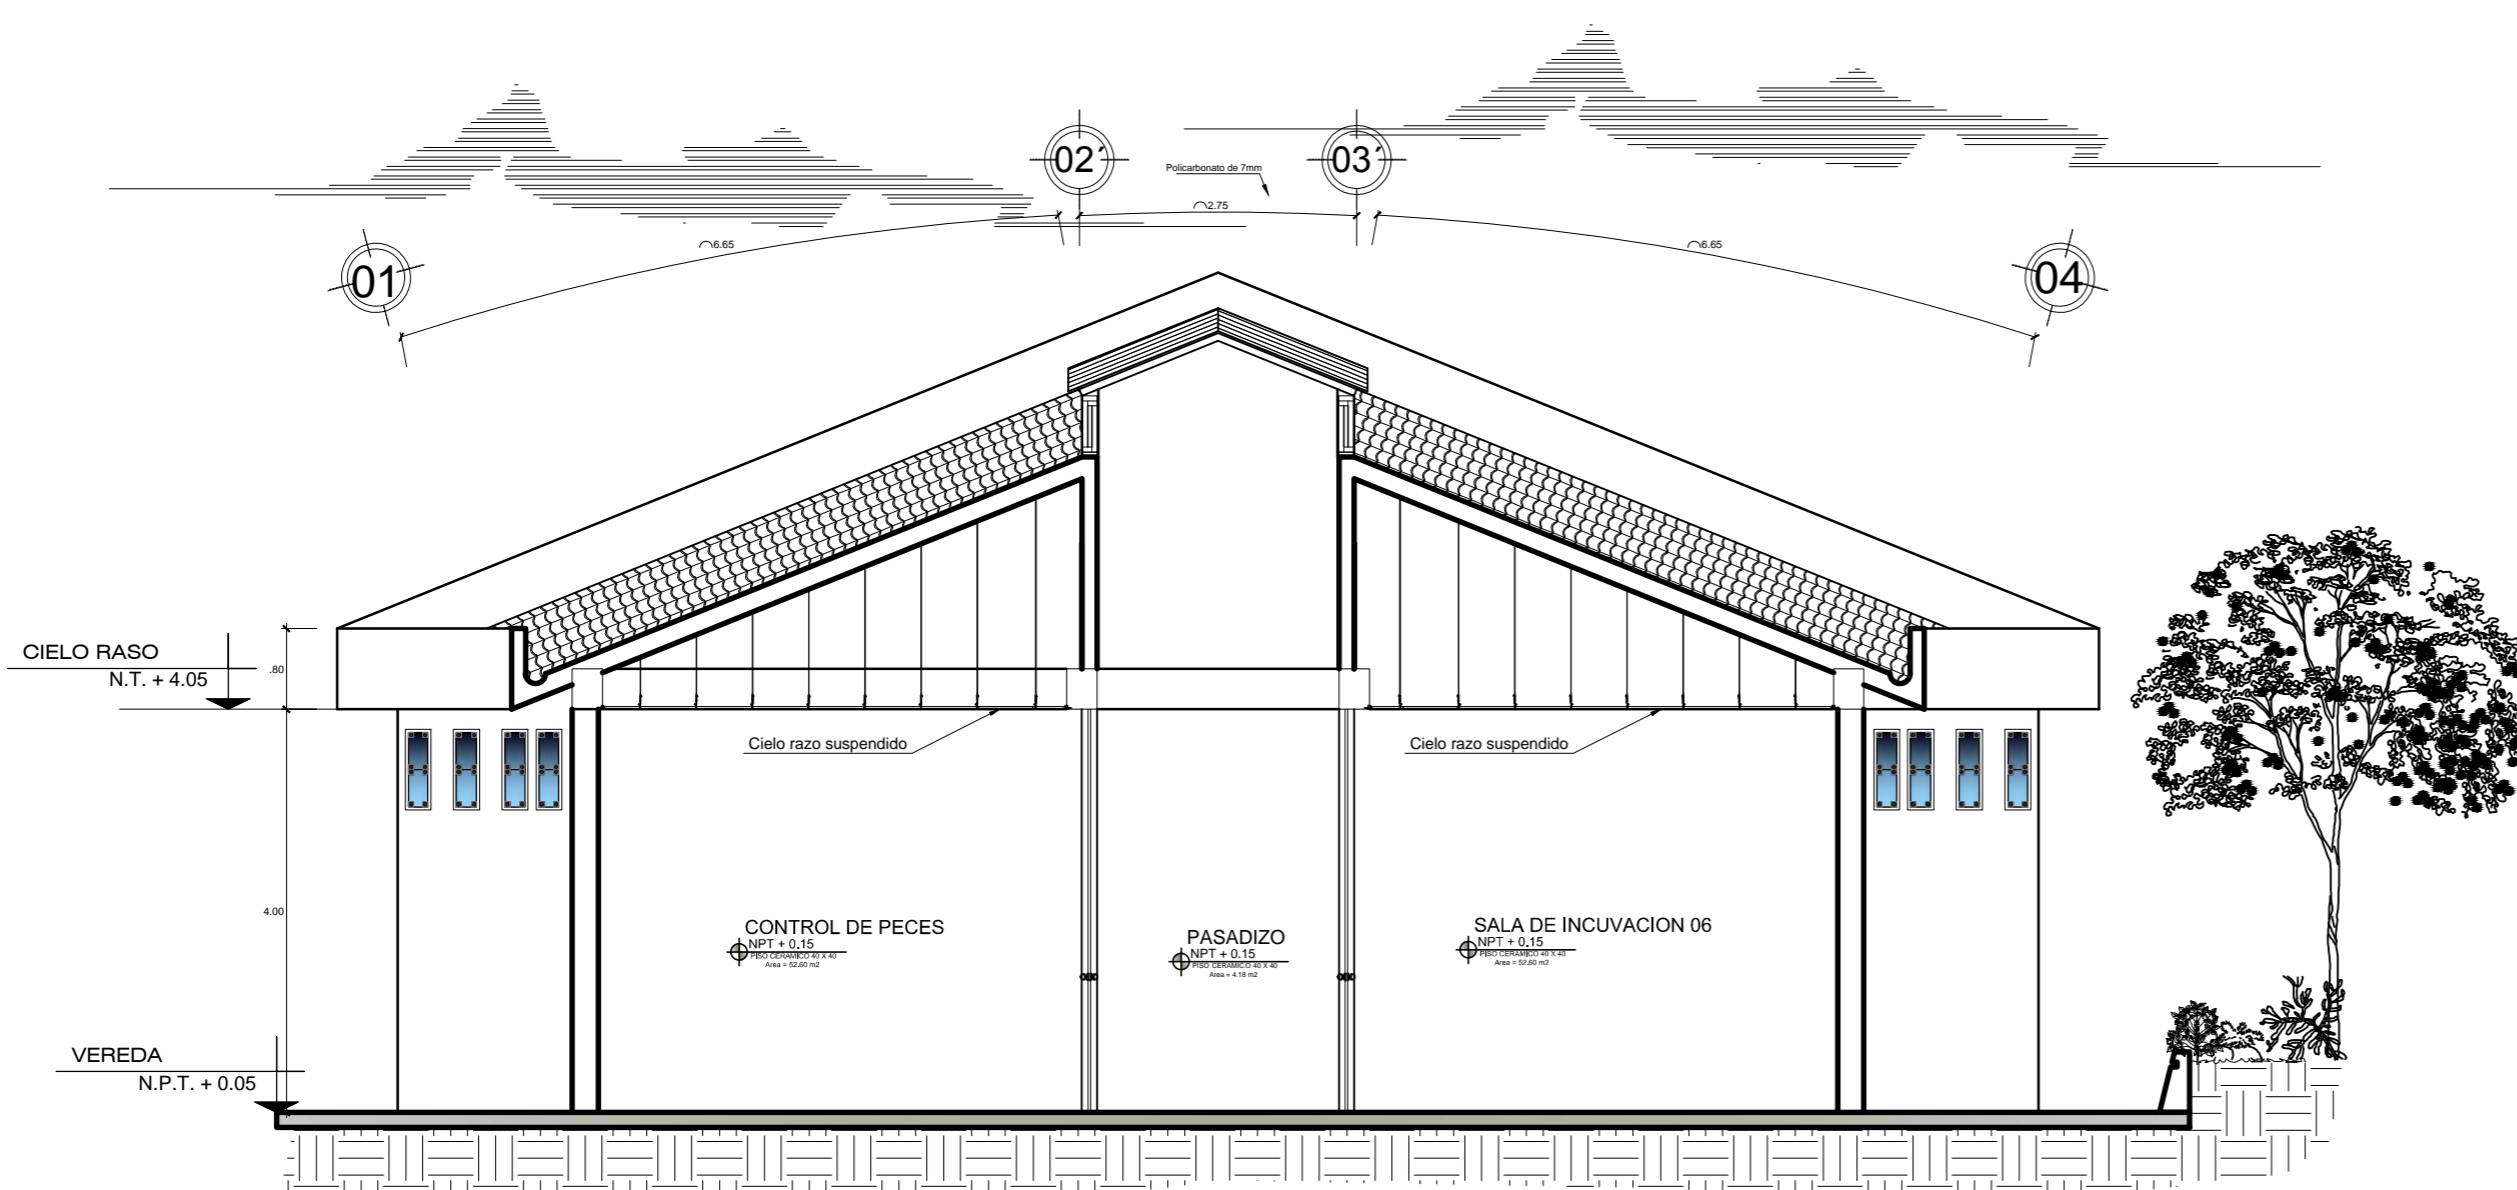

CORTE X-X'

ESC: 1/75

UNIVERSIDAD NACIONAL DEL ALTIPLANO



UNIVERSIDAD NACIONAL DEL ALTIPLANO

ESCUELA PROFESIONAL DE ARQUITECTURA Y URBANISMO

PROYECTO	CENTRO DE PRESERVACION DE ESPECIES NATIVAS DEL LAJO TITICACA	PLANO	A-05
UBICACION	KAUJE DISTRITO DE ALL. PROVINCIA DE CHUGUITO, DEPT. PUNO	ESCALA	1:1250
DISEÑO	INDICADA	FECHA	ABRIL DEL 2016