



# MODULO DE SS.HH


ESC: IND

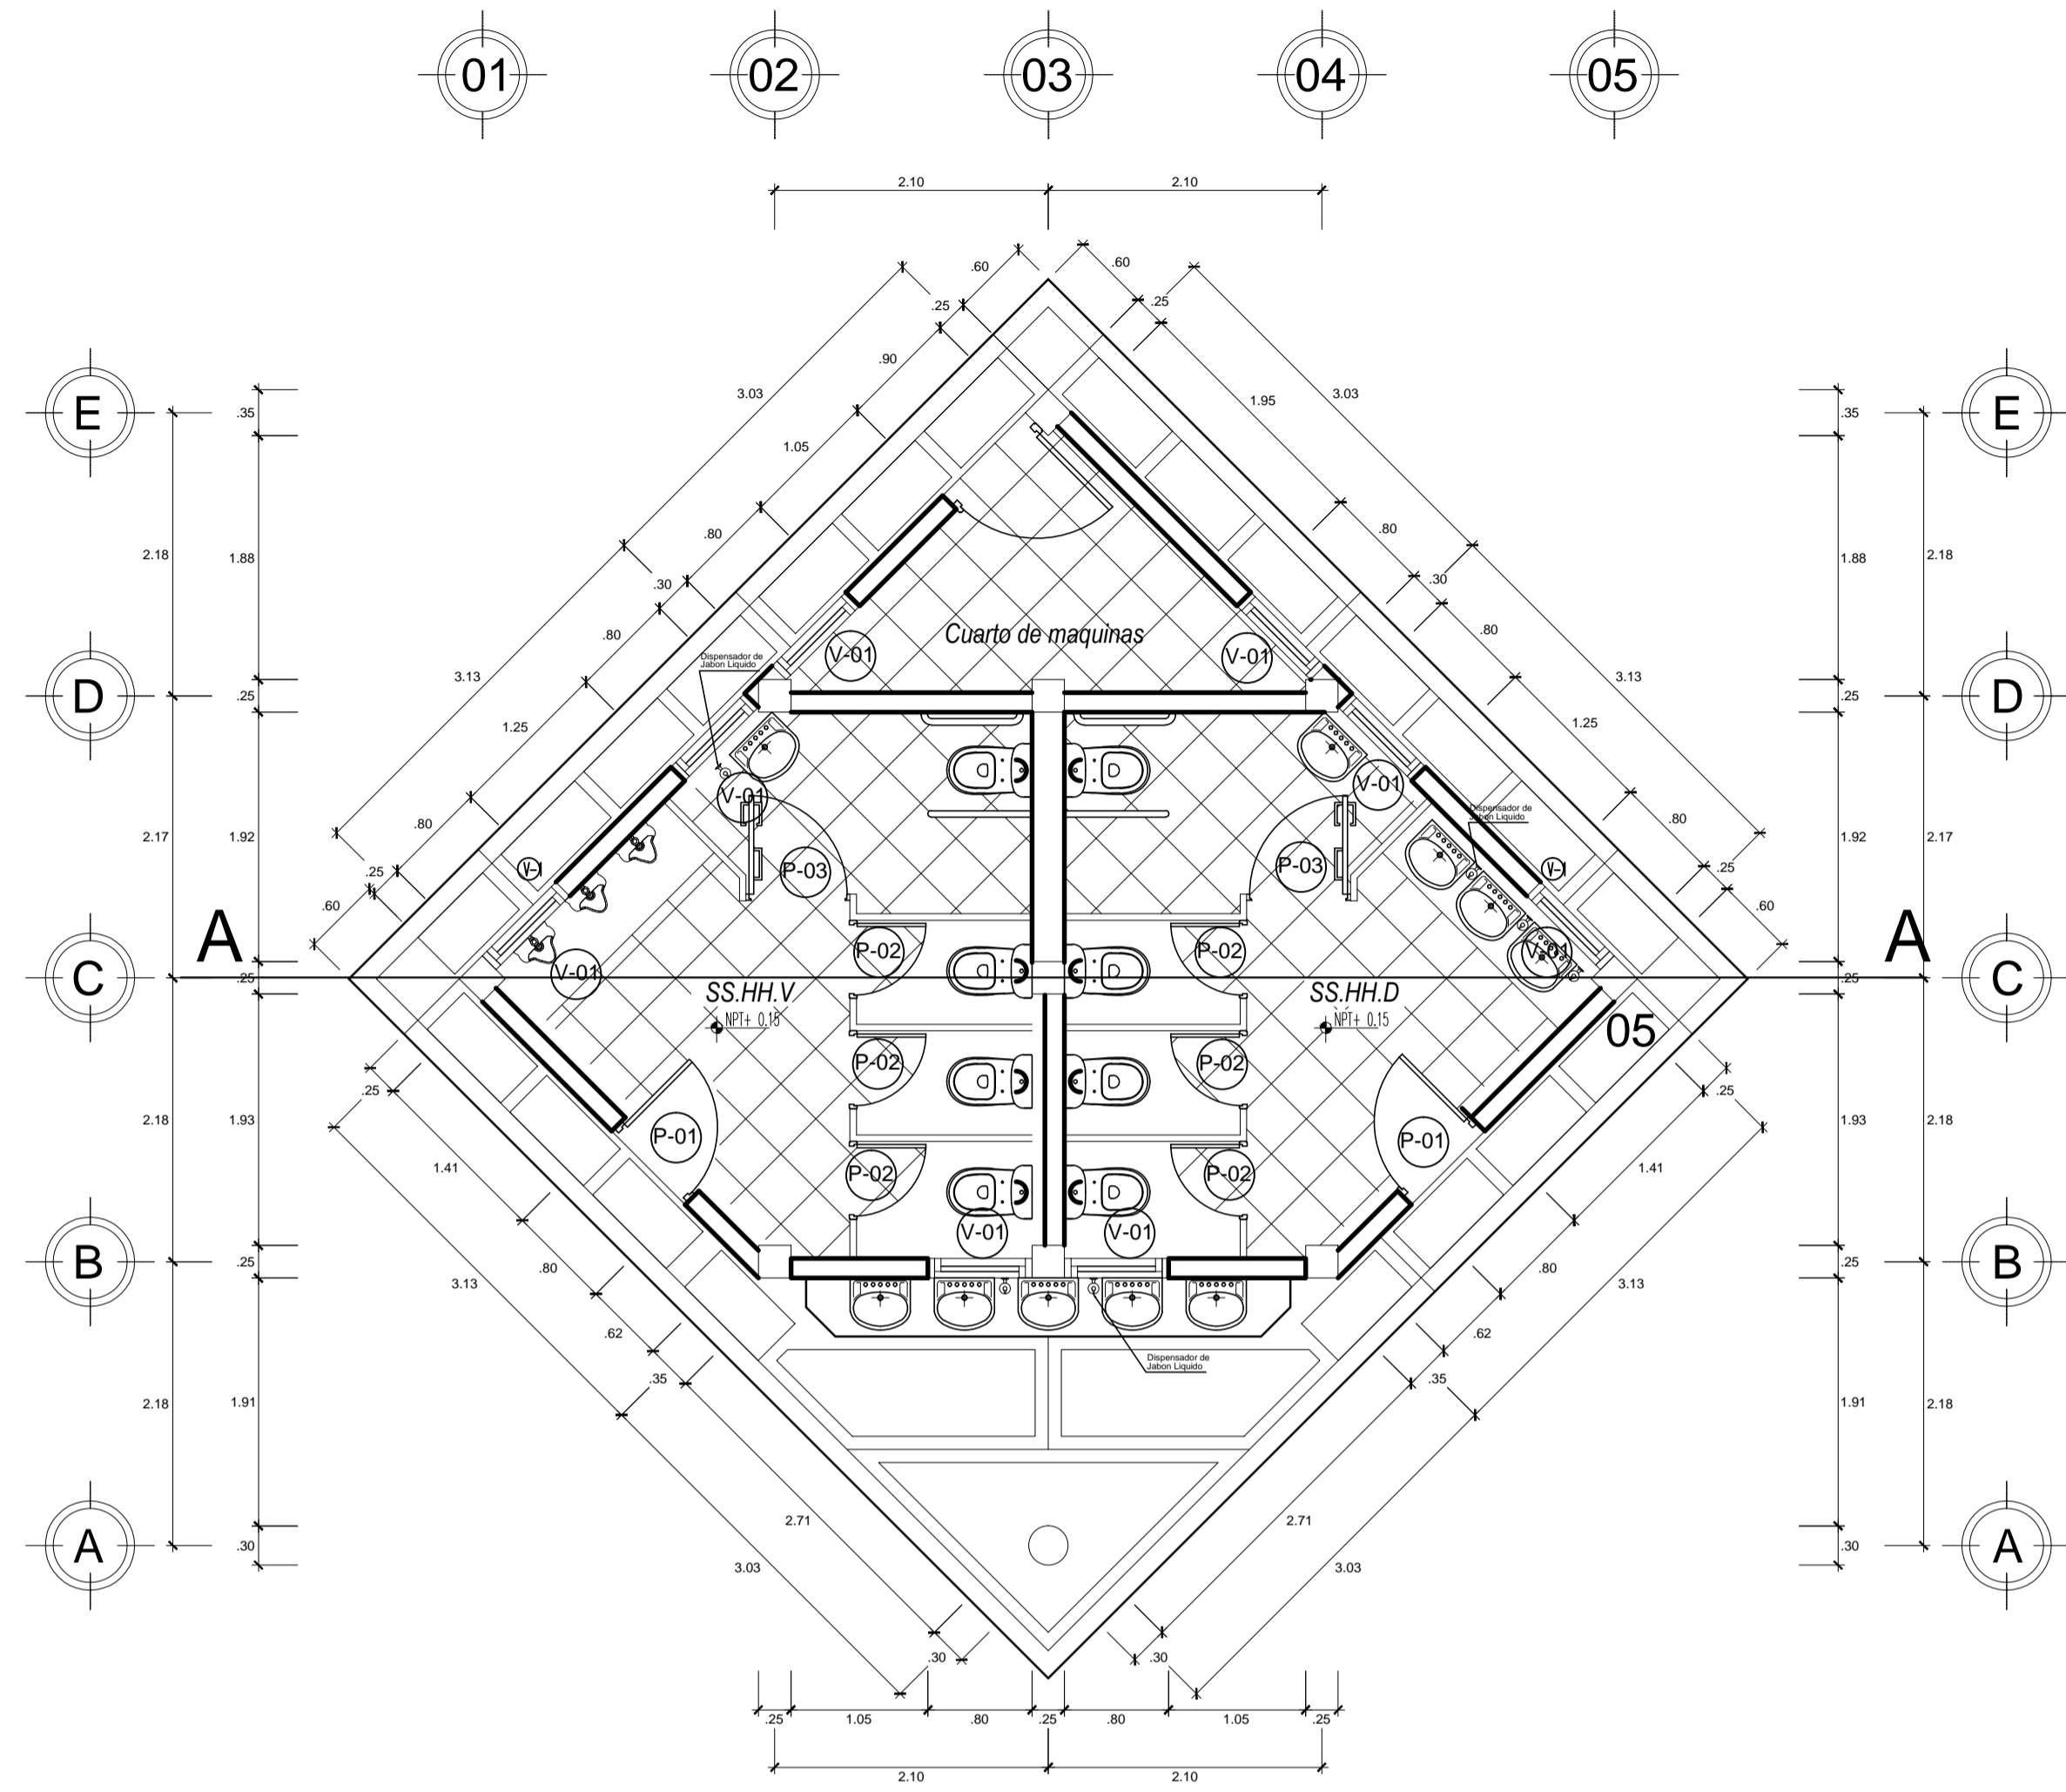


**SS. HH**  
ESC: 1/50

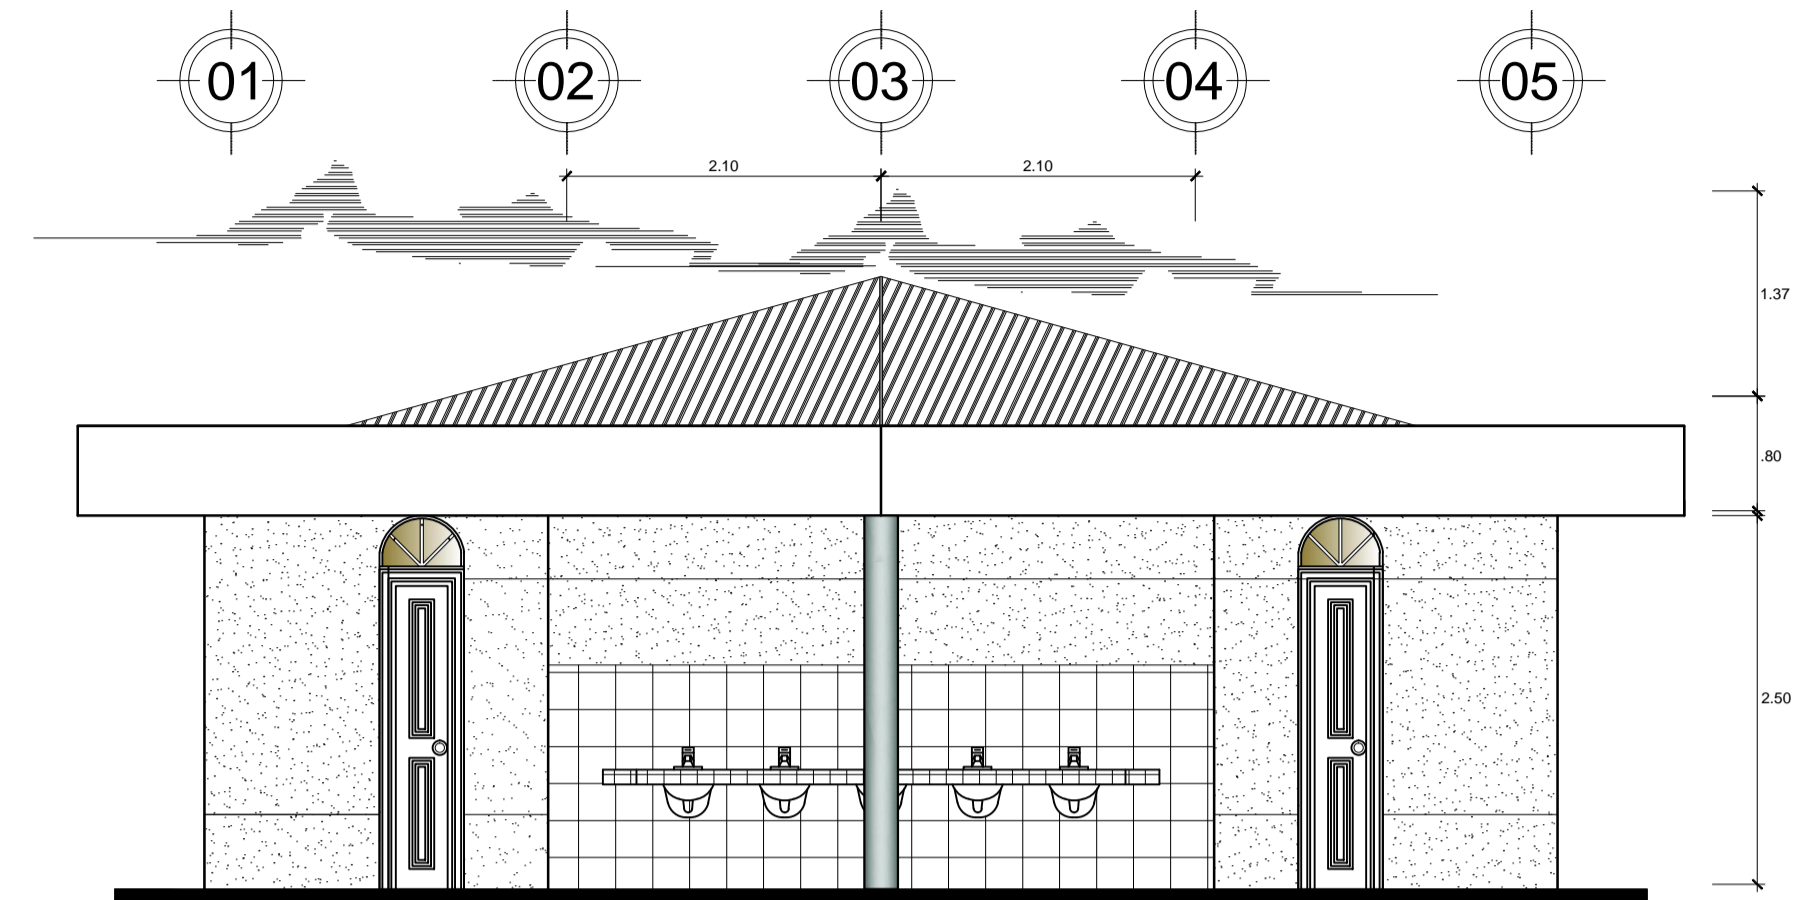

**ELEVACION PRINCIPAL**  
ESC: 1/50

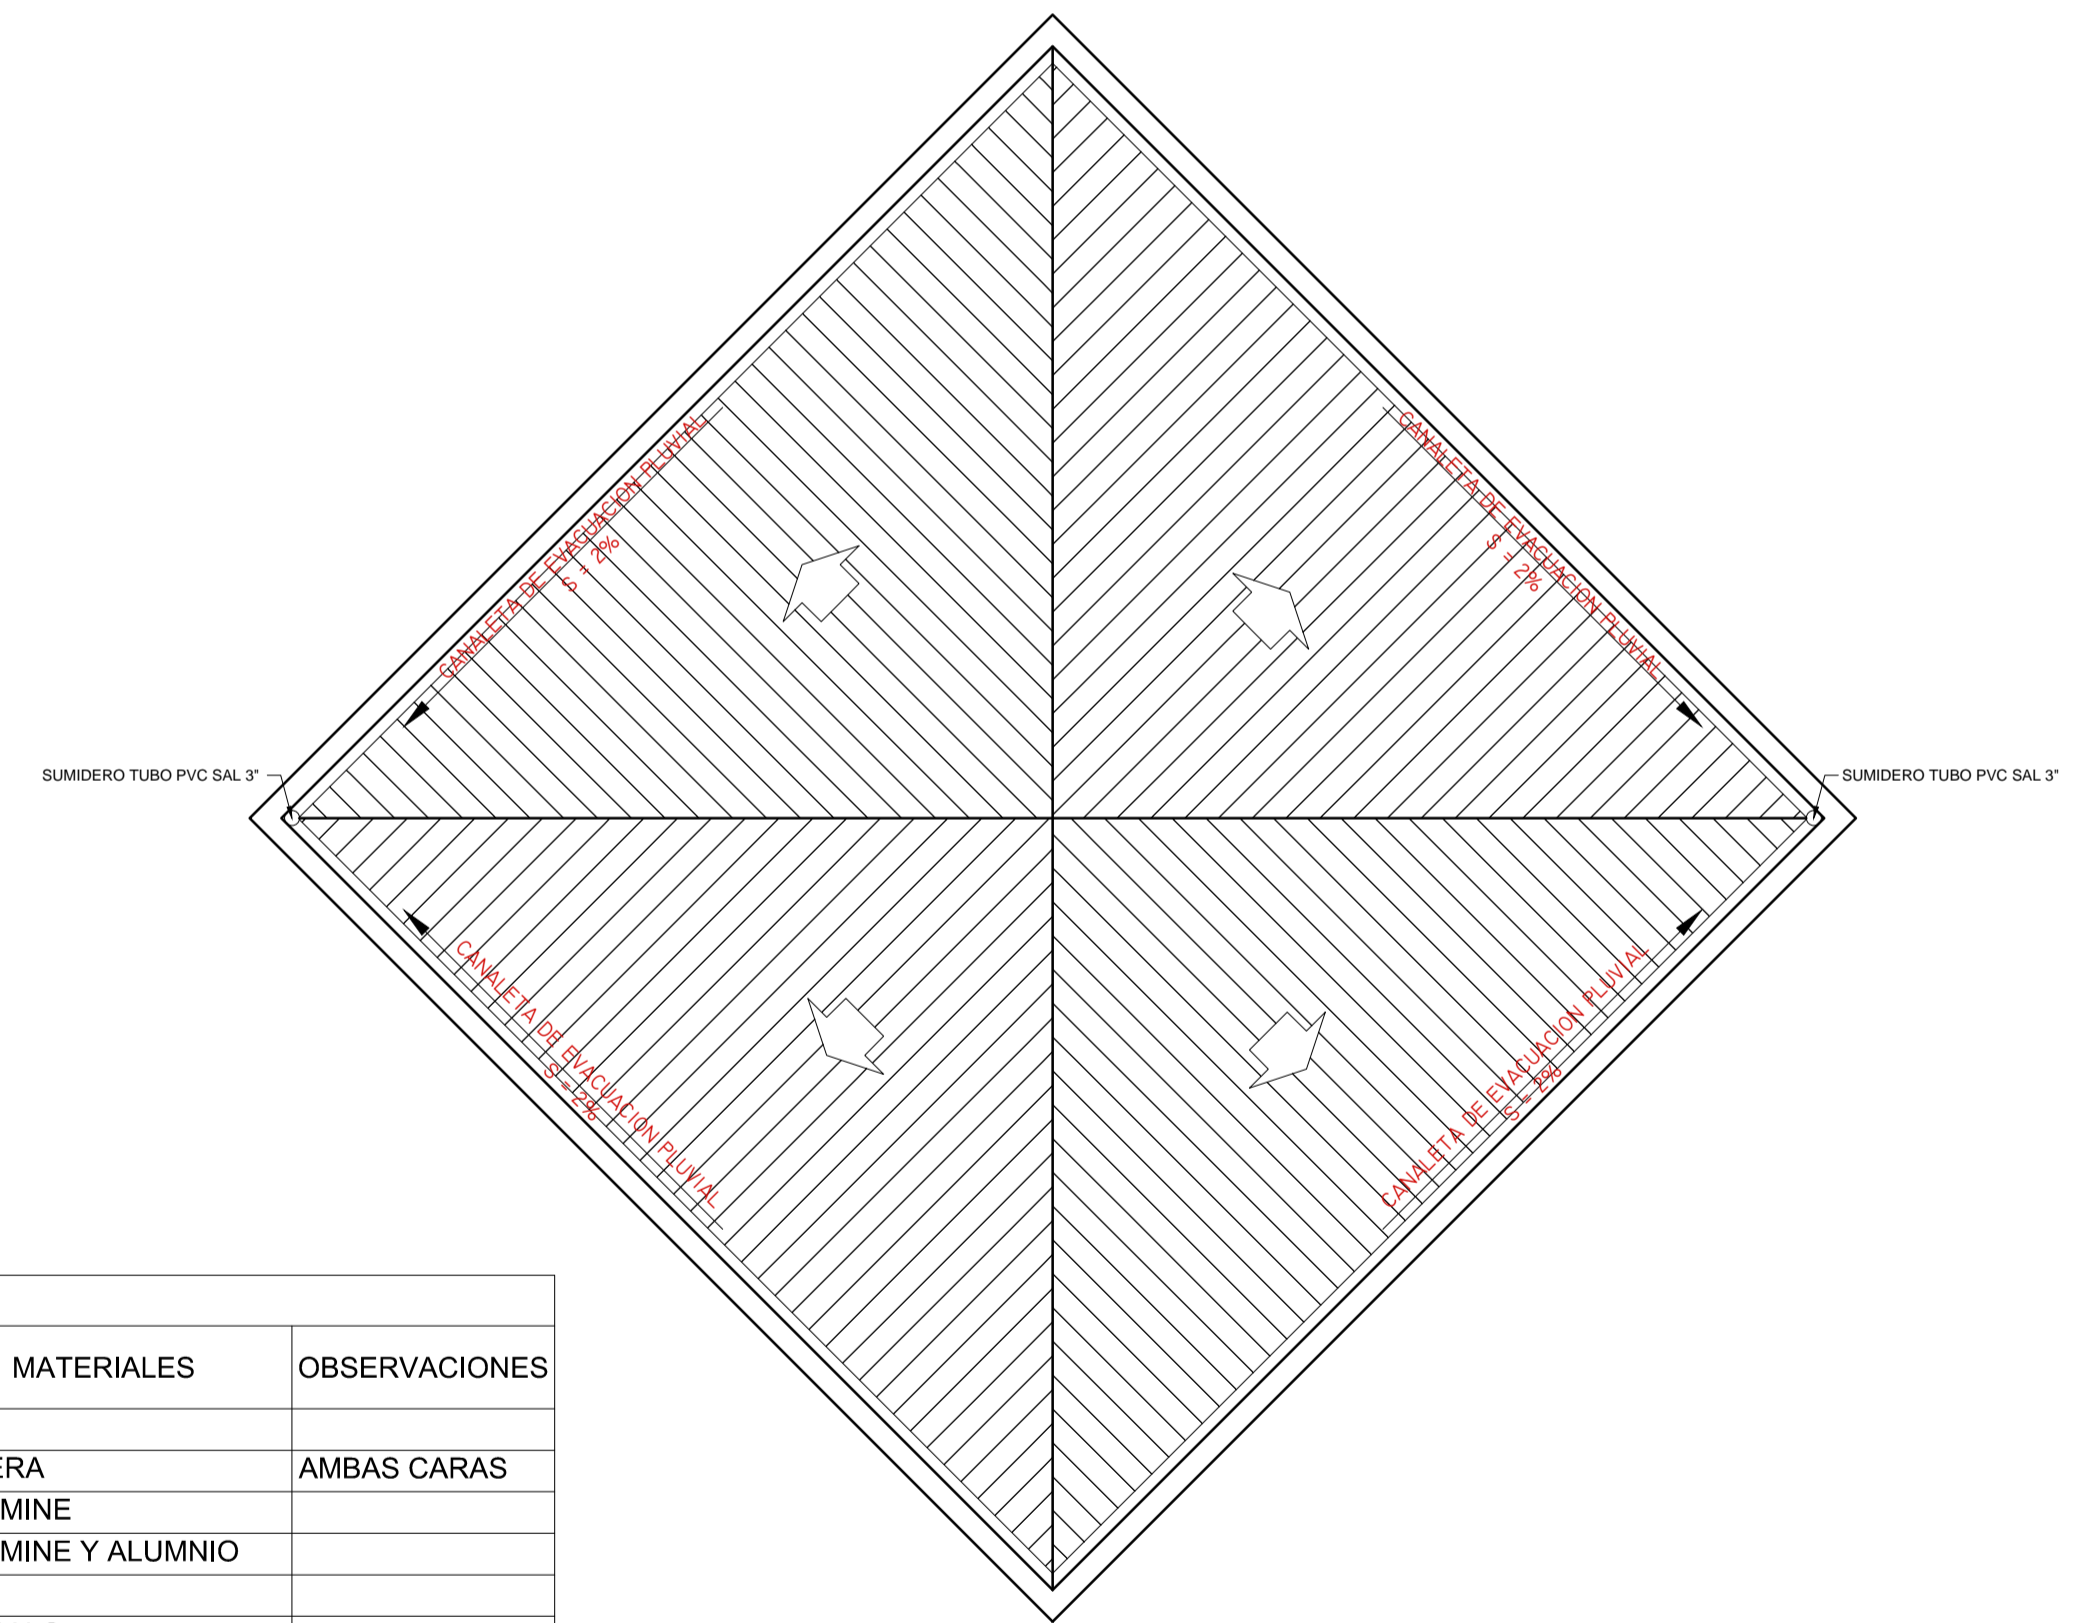

**TECHOS SS. HH.**  
ESC: 1/50

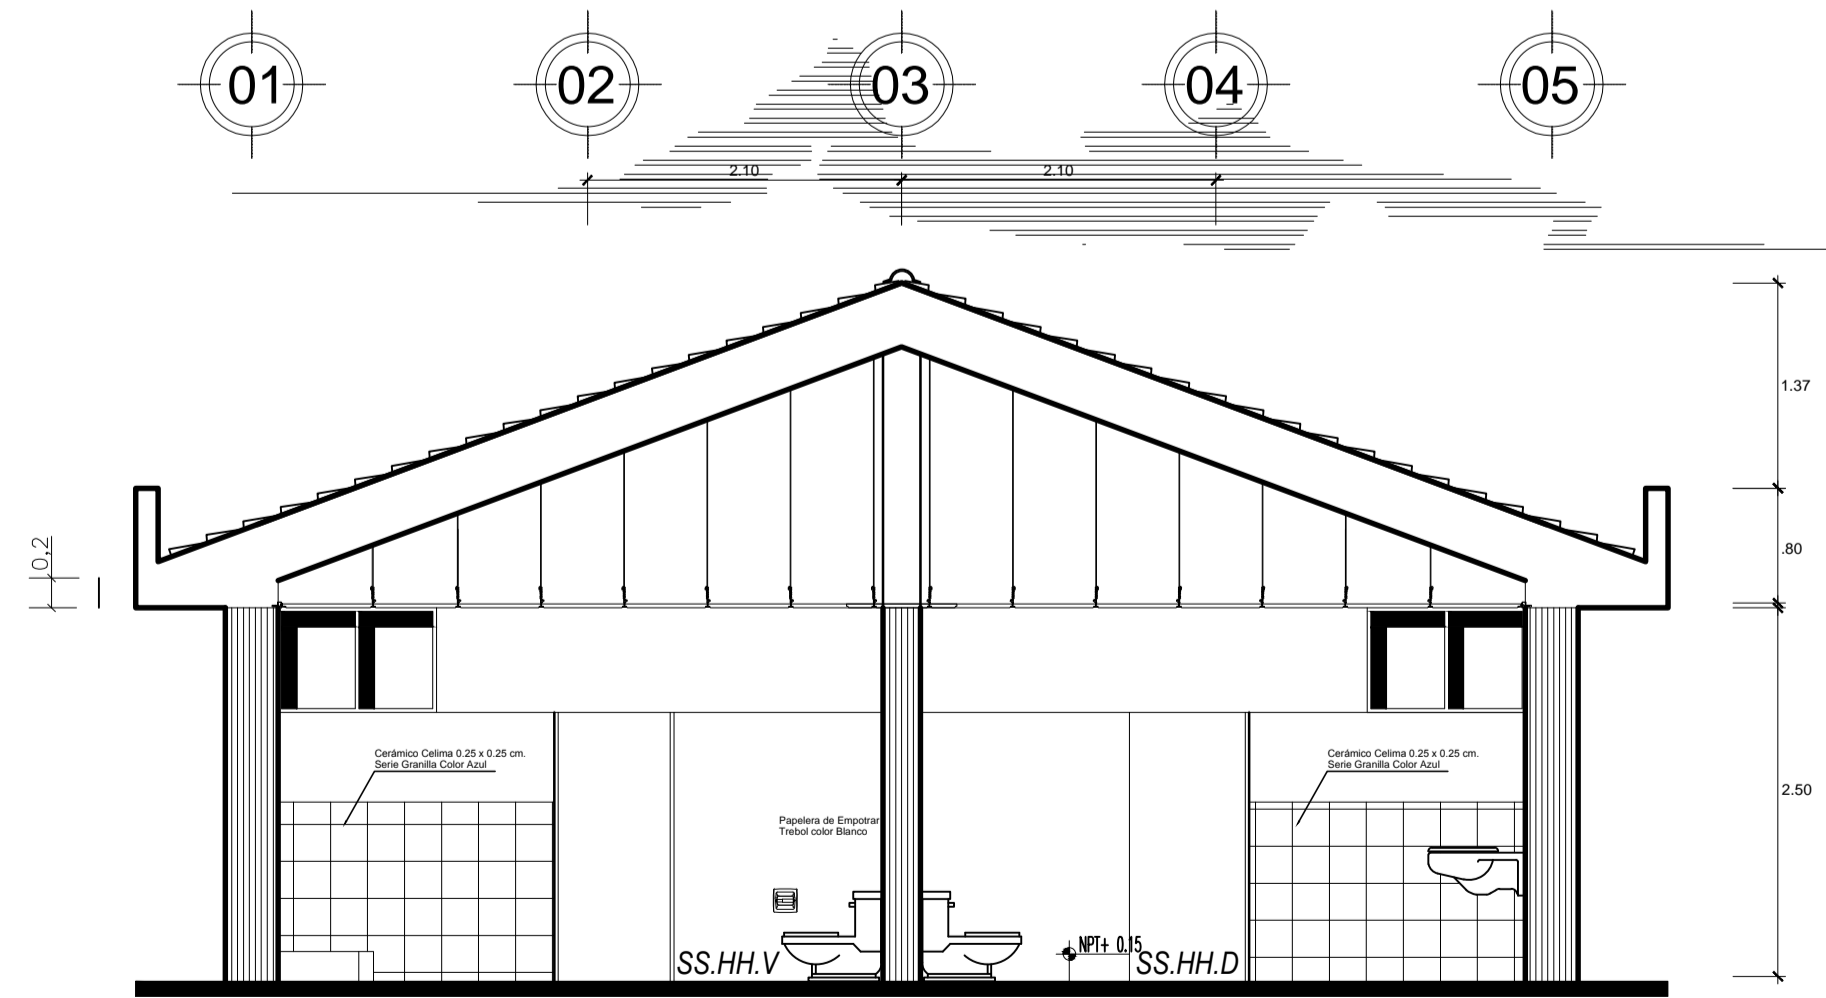

**CORTE A - A'**  
ESC: 1/50

CUADRO DE VANOS						
CANTIDAD	ITEM	DIMENSIONES			MATERIALES	OBSERVACIONES
		ANCHO	ALTO	ALF		
PUERTA						
2	P - 01	0.90	2.40	0.05	MADERA	AMBAS CARAS
6	P - 02	0.80	2.20	0.05	MELAMINE	
2	P - 03	0.80	2.20	0.05	MELAMINE Y ALUMNIO	
VENTANA						
8	V - 01	0.80	0.40	2.10	ALUMINIO	