



MODULO DE ADMINISTRACION

ESC: IND

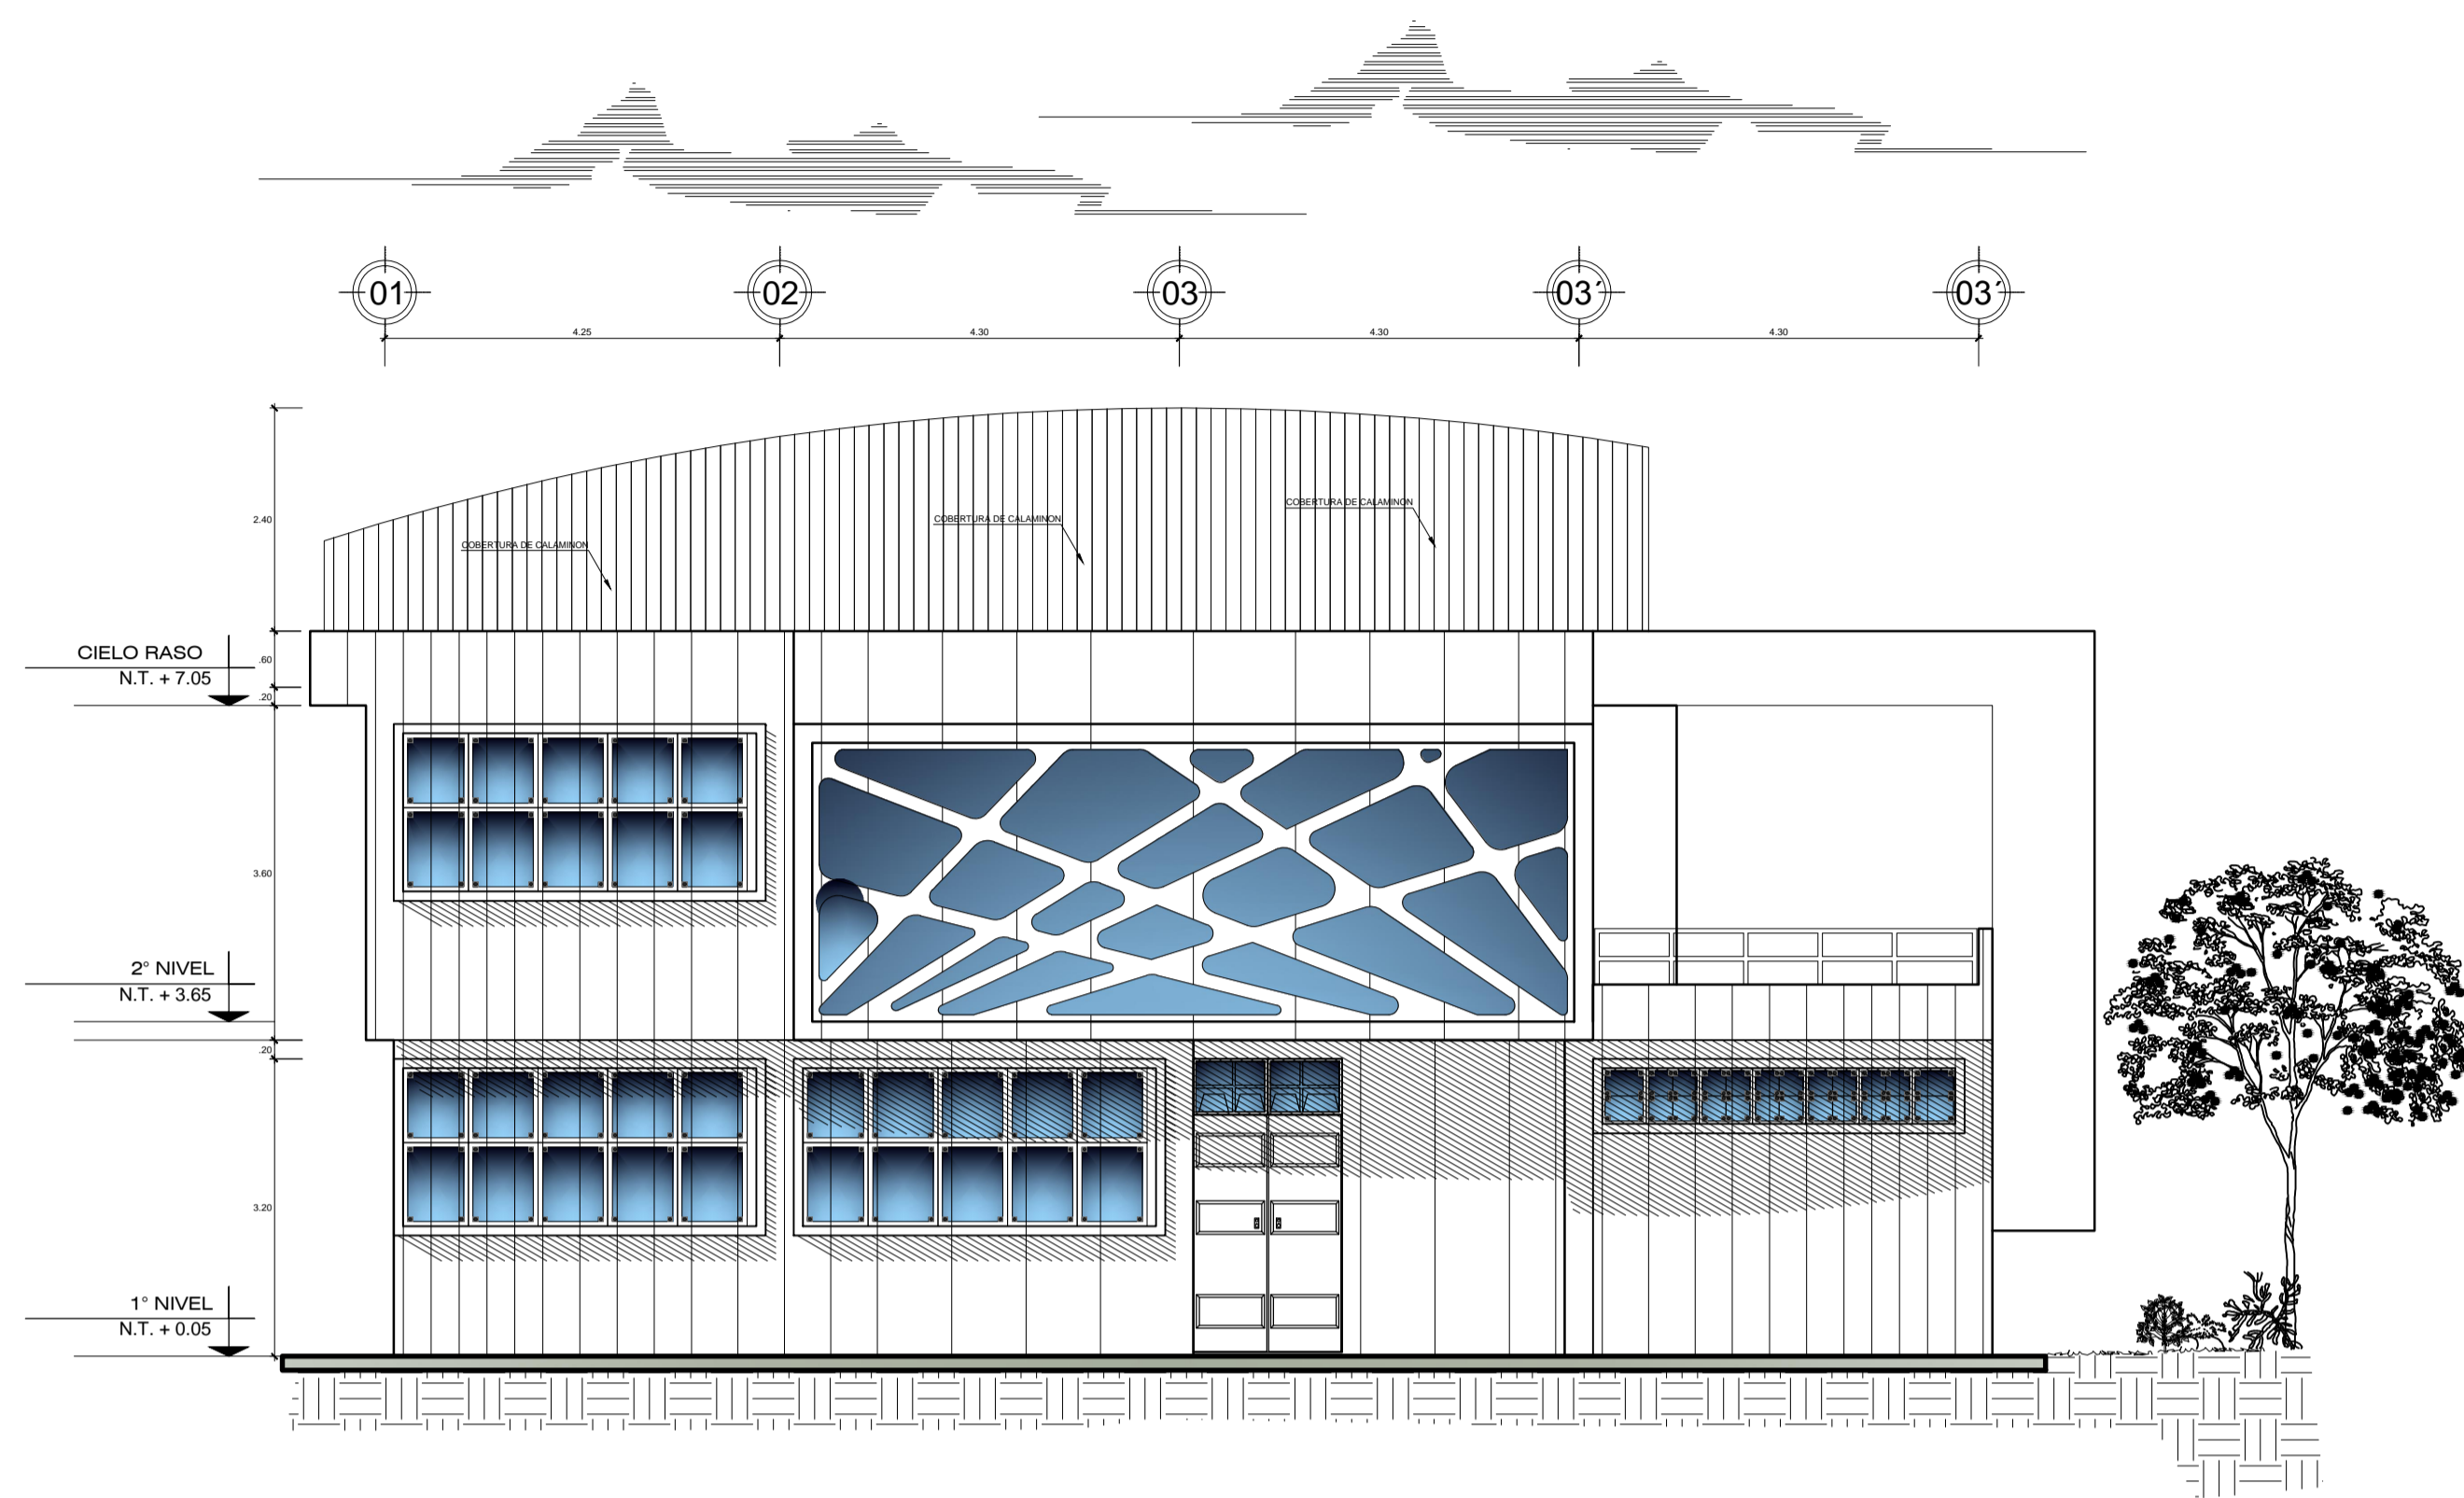


FACHADA PRINCIPAL

ESC: 1/75

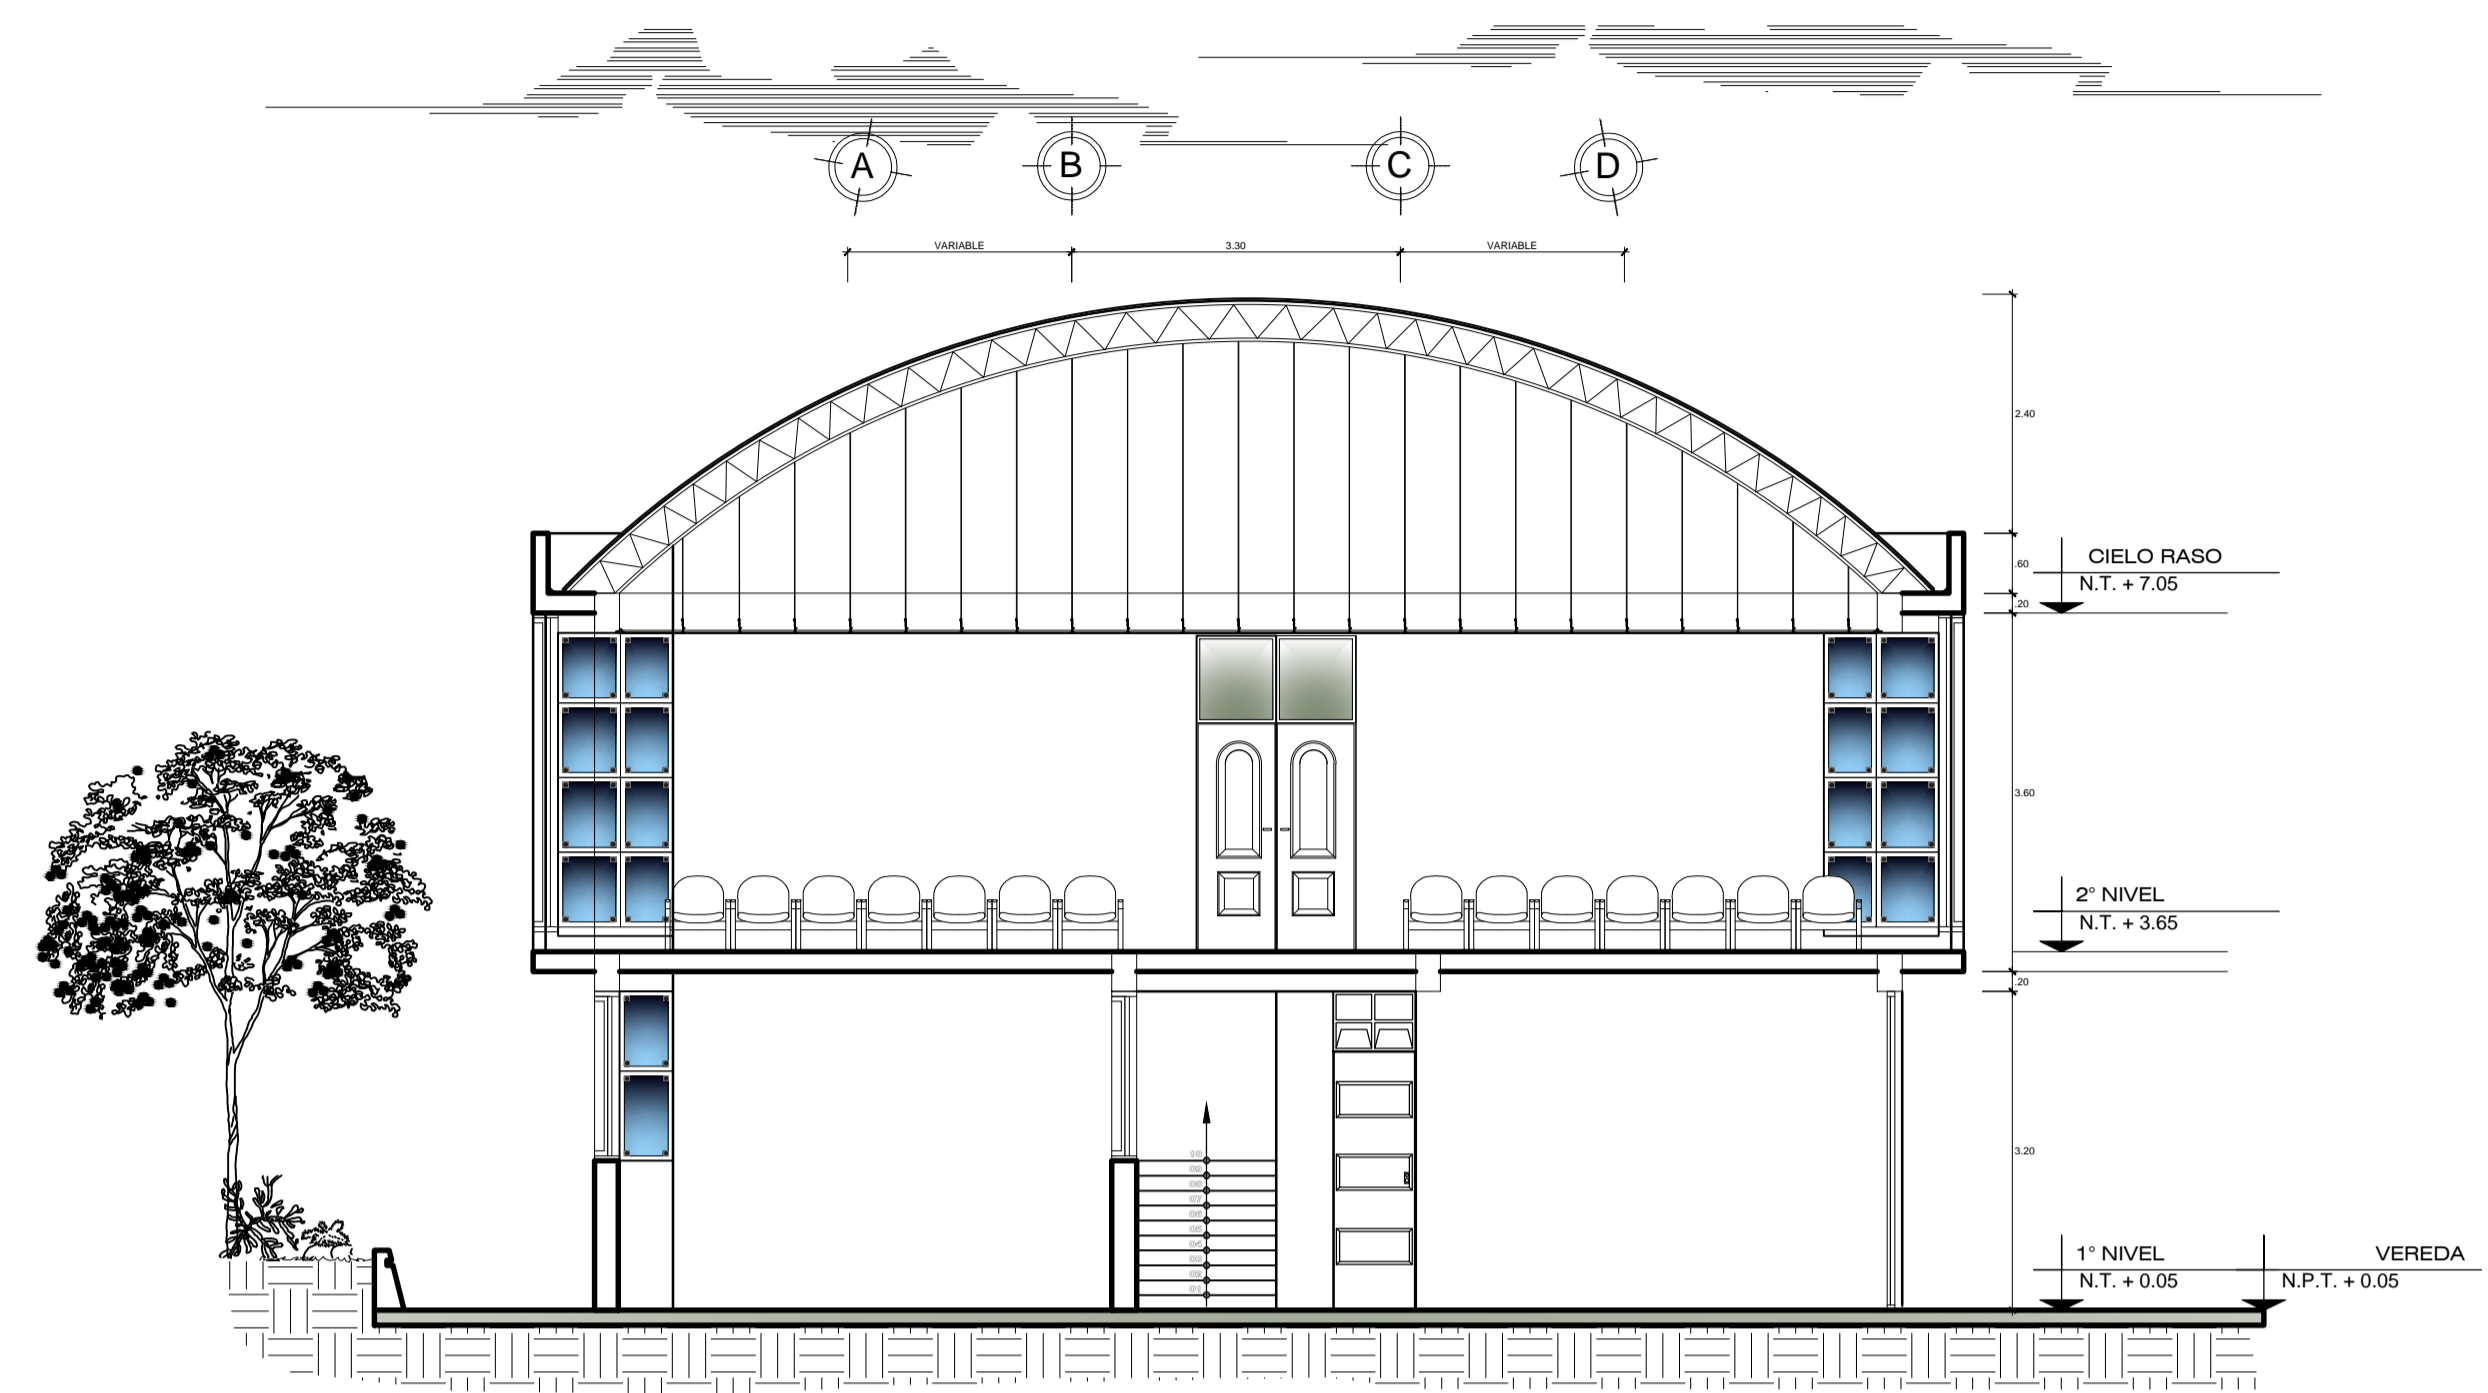

CORTE Y - Y'

ESC: 1/75

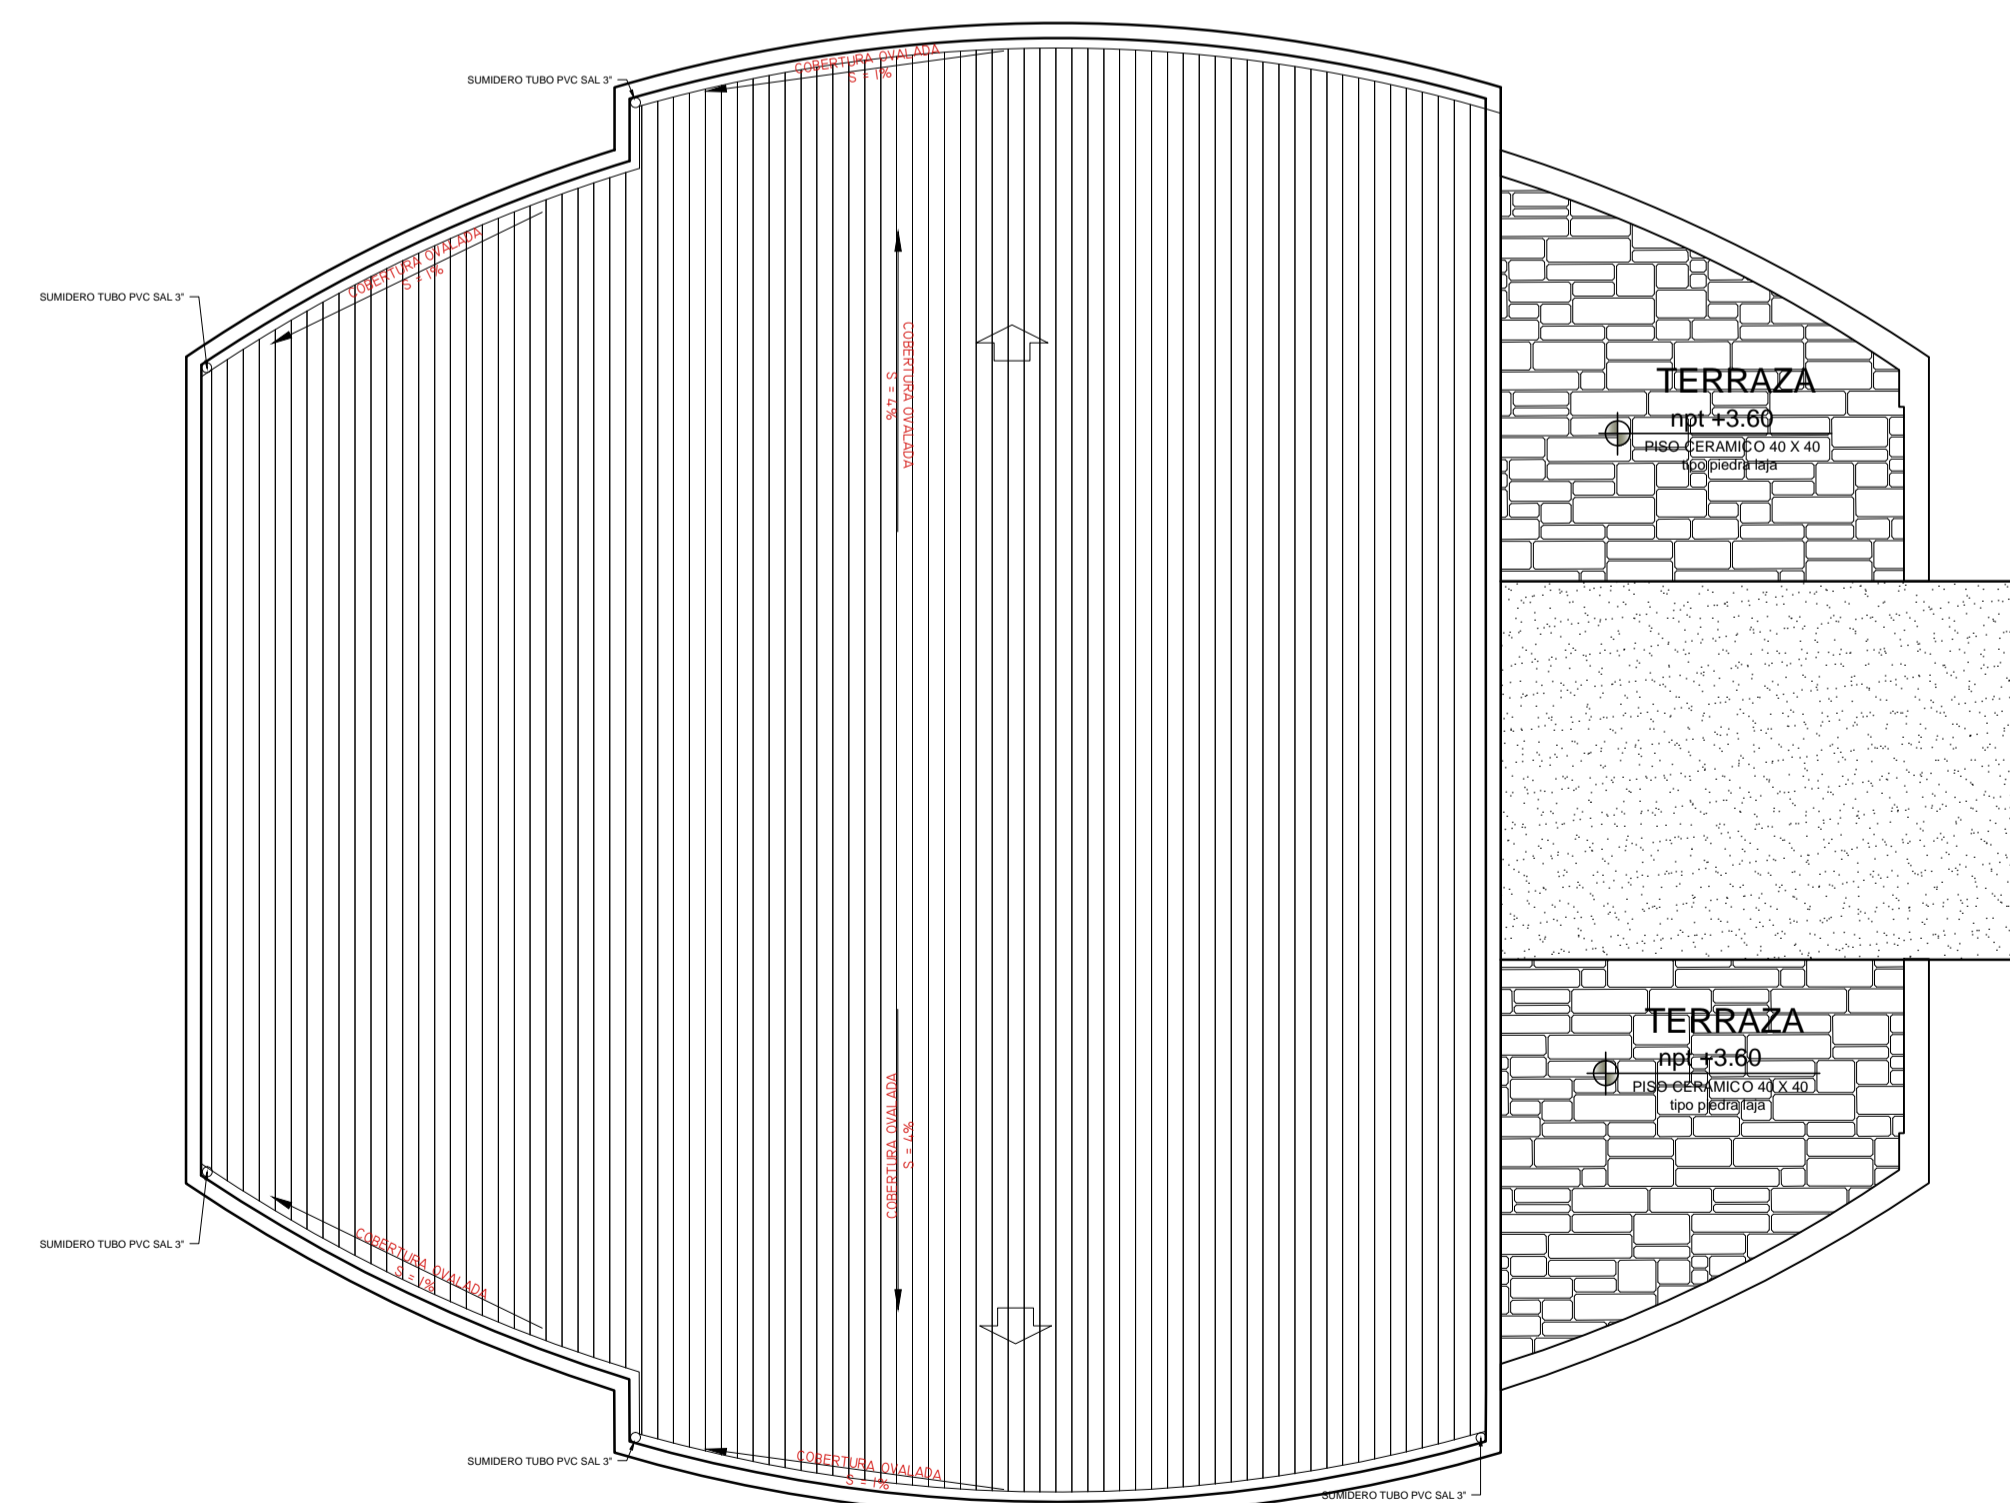

PLANO DE TECHOS

ESC: 1/75