

BLOQUE I
ZONA ADMINISTRATIVA

- 1ER NIVEL**
 - LOBBY
 - RECEPCION
 - CONSERJERIA
 - ESPERA
 - CUARTO DE MALETAS
 - TORICO
 - DEPOSITO DE LIMPIEZA
 - SS. HH. DAMAS Y VARONES
- 2DO NIVEL**
 - ESPERA
 - GERENCIA + SS.HH
 - SALA DE REUNIONES
 - ADMINISTRACION
 - CONTABILIDAD
 - LOGISTICA
 - SS. HH. DAMAS Y VARONES

BLOQUE II
ZONA DE HOSPEDAJE

- 1ER NIVEL**
 - 07 HABITACIONES DOBLES + SS. HH
 - 02 HABITACIONES TRIPLES + SS. HH.
 - OFICIO
 - SALA DE ESTAR
- 2DO NIVEL**
 - 07 HABITACIONES DOBLES + SS.HH.
 - 02 HABITACIONES TRIPLES + SS.HH.
 - OFICIO
 - SALA DE ESTAR

BLOQUE III
ZONA DE HOSPEDAJE

- 1ER NIVEL**
 - 06 HABITACIONES SIMPLES + SS. HH
 - 02 HABITACIONES TRIPLES + SS. HH.
 - SALA DE ESTAR
- 2DO NIVEL**
 - 02 HABITACIONES SIMPLES + SS.HH.
 - 02 HABITACIONES TRIPLES + SS.HH.
 - 02 SUITES
 - SALA DE ESTAR

BLOQUE IV
ZONA DE SERVICIOS COMPLEMENTARIO

- SALON DE JUEGOS
 - SS. HH. DAMAS Y VARONES
 - DEPOSITO

BLOQUE V
ZONA DE COMERCIALIZACION Y EXHIBICION

- 1ER NIVEL**
 - STAND DE ARTESANIAS
 - STAND DE PINTURA
 - STAND DE MANUALIDADES
 - SS. HH. DAMAS Y VARONES
- 2DO NIVEL**
 - STAND DE TELARES
 - STAND DE BORDADOS
 - STAND TEXTIL

BLOQUE VI
ZONA DE SERVICIOS GENERALES

- 1ER NIVEL**
 - COMEDOR
 - SS. HH. DAMAS Y VARONES
 - OFICIO
 - CAJA
 - BAR
 - CAVA
 - SS. HH. DAMAS Y VARONES


2DO NIVEL
 - MEZANNINE

BLOQUE VII
ZONA DE SERVICIOS GENERALES

- COCINA
 - ZONA SECA
 - ZONA REFRIGERADA
 - FRIGORIFICO
 - COMEDOR DE SERVICIO
 - LAVANDERIA
 - VESTUARIO DAMAS Y VARONES
 - CONTROL DE PERSONAL
 - DEPOSITO Y MANTENIMIENTO
 - GRUPO ELECTROGENO
 - CUARTO DE MAQUINAS

BLOQUE VIII
ZONA DE SERVICIOS COMPLEMENTARIOS (SUM)

- FOYER
 - SS. HH. DAMAS Y VARONES
 - ZONA DE BUTACAS
 - ESCENARIO
 - TRASESCENARIO
 - RECEPCION
 - VESTUARIO DAMAS Y VARONES + SS.HH

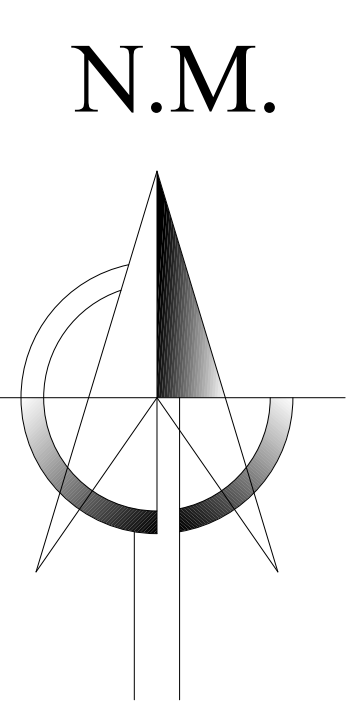


UNIVERSIDAD NACIONAL DEL ALTIPLANO
ESCUELA PROFESIONAL: ARQUITECTURA Y URBANISMO

PROYECTO DE TESIS:
 "HOTEL TURISTICO EN LA CIUDAD DE LAMPA"

ALUMNO: **PLOT PLAN**

PRESENTADO POR:
 BACH. **ARTHUR SALAZAR MAMANI**

ESCALA: INDICADA
 FECHA: 2016

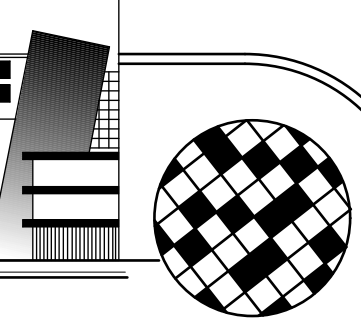

PLOT PLAN
 ESCALA 1:125