





**ELEVACION PRINCIPAL DEL CONJUNTO**  
 ESCALA 1:125

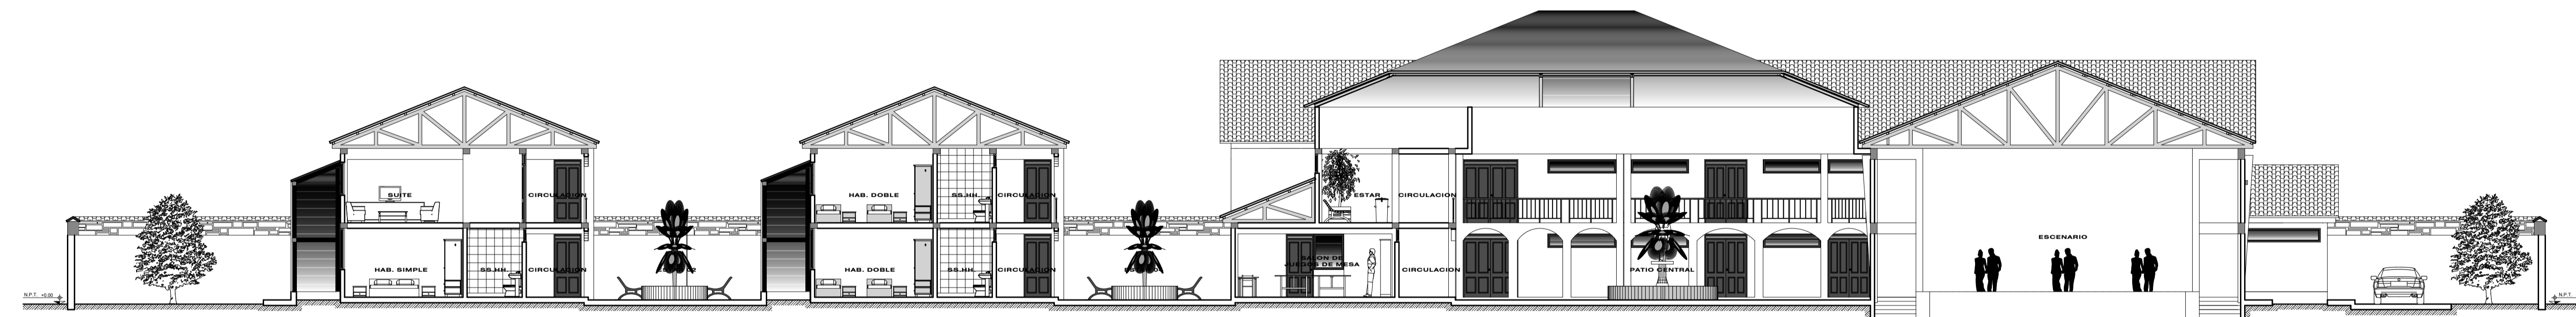

**SECCION X-X DEL CONJUNTO**  
 ESCALA 1:125



**SECCION Y-Y DEL CONJUNTO**  
 ESCALA 1:125

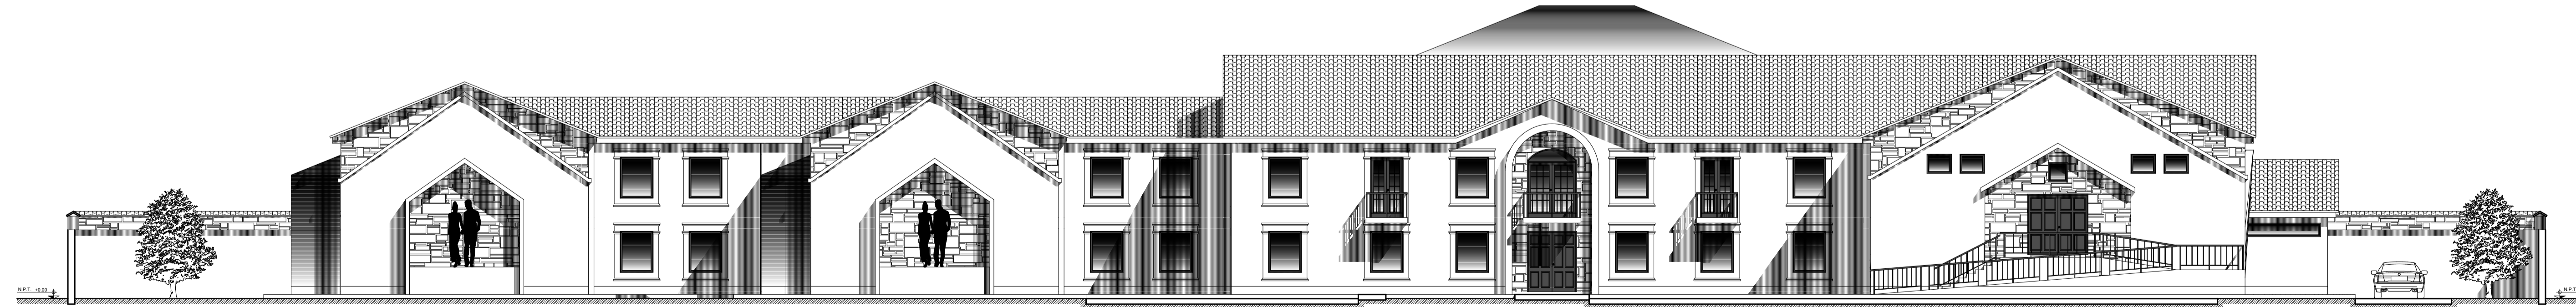

**SECCION Z-Z DEL CONJUNTO**  
 ESCALA 1:125

**UNIVERSIDAD NACIONAL DEL ALTIPLANO**  
**ESCUELA PROFESIONAL: ARQUITECTURA Y URBANISMO**  
 PROYECTO DE TESIS :  
 "HOTEL TURISTICO EN LA CIUDAD DE LAMPA "

Diéctro: LAMPA  
 Provincia: LAMPA  
 Departamento: PUNO

LAMINA: **A-04**

PLANOS: **ELEVACIONES Y SECCIONES DEL CONJUNTO**

PRESENTADO POR:  
 BACH. **ARTHUR SALAZAR MAMANI**

ESCALA: INDICADA  
 FECHA: 2016