



SECCION C-C DEL BLOQUE II  
ESCALA 1:50

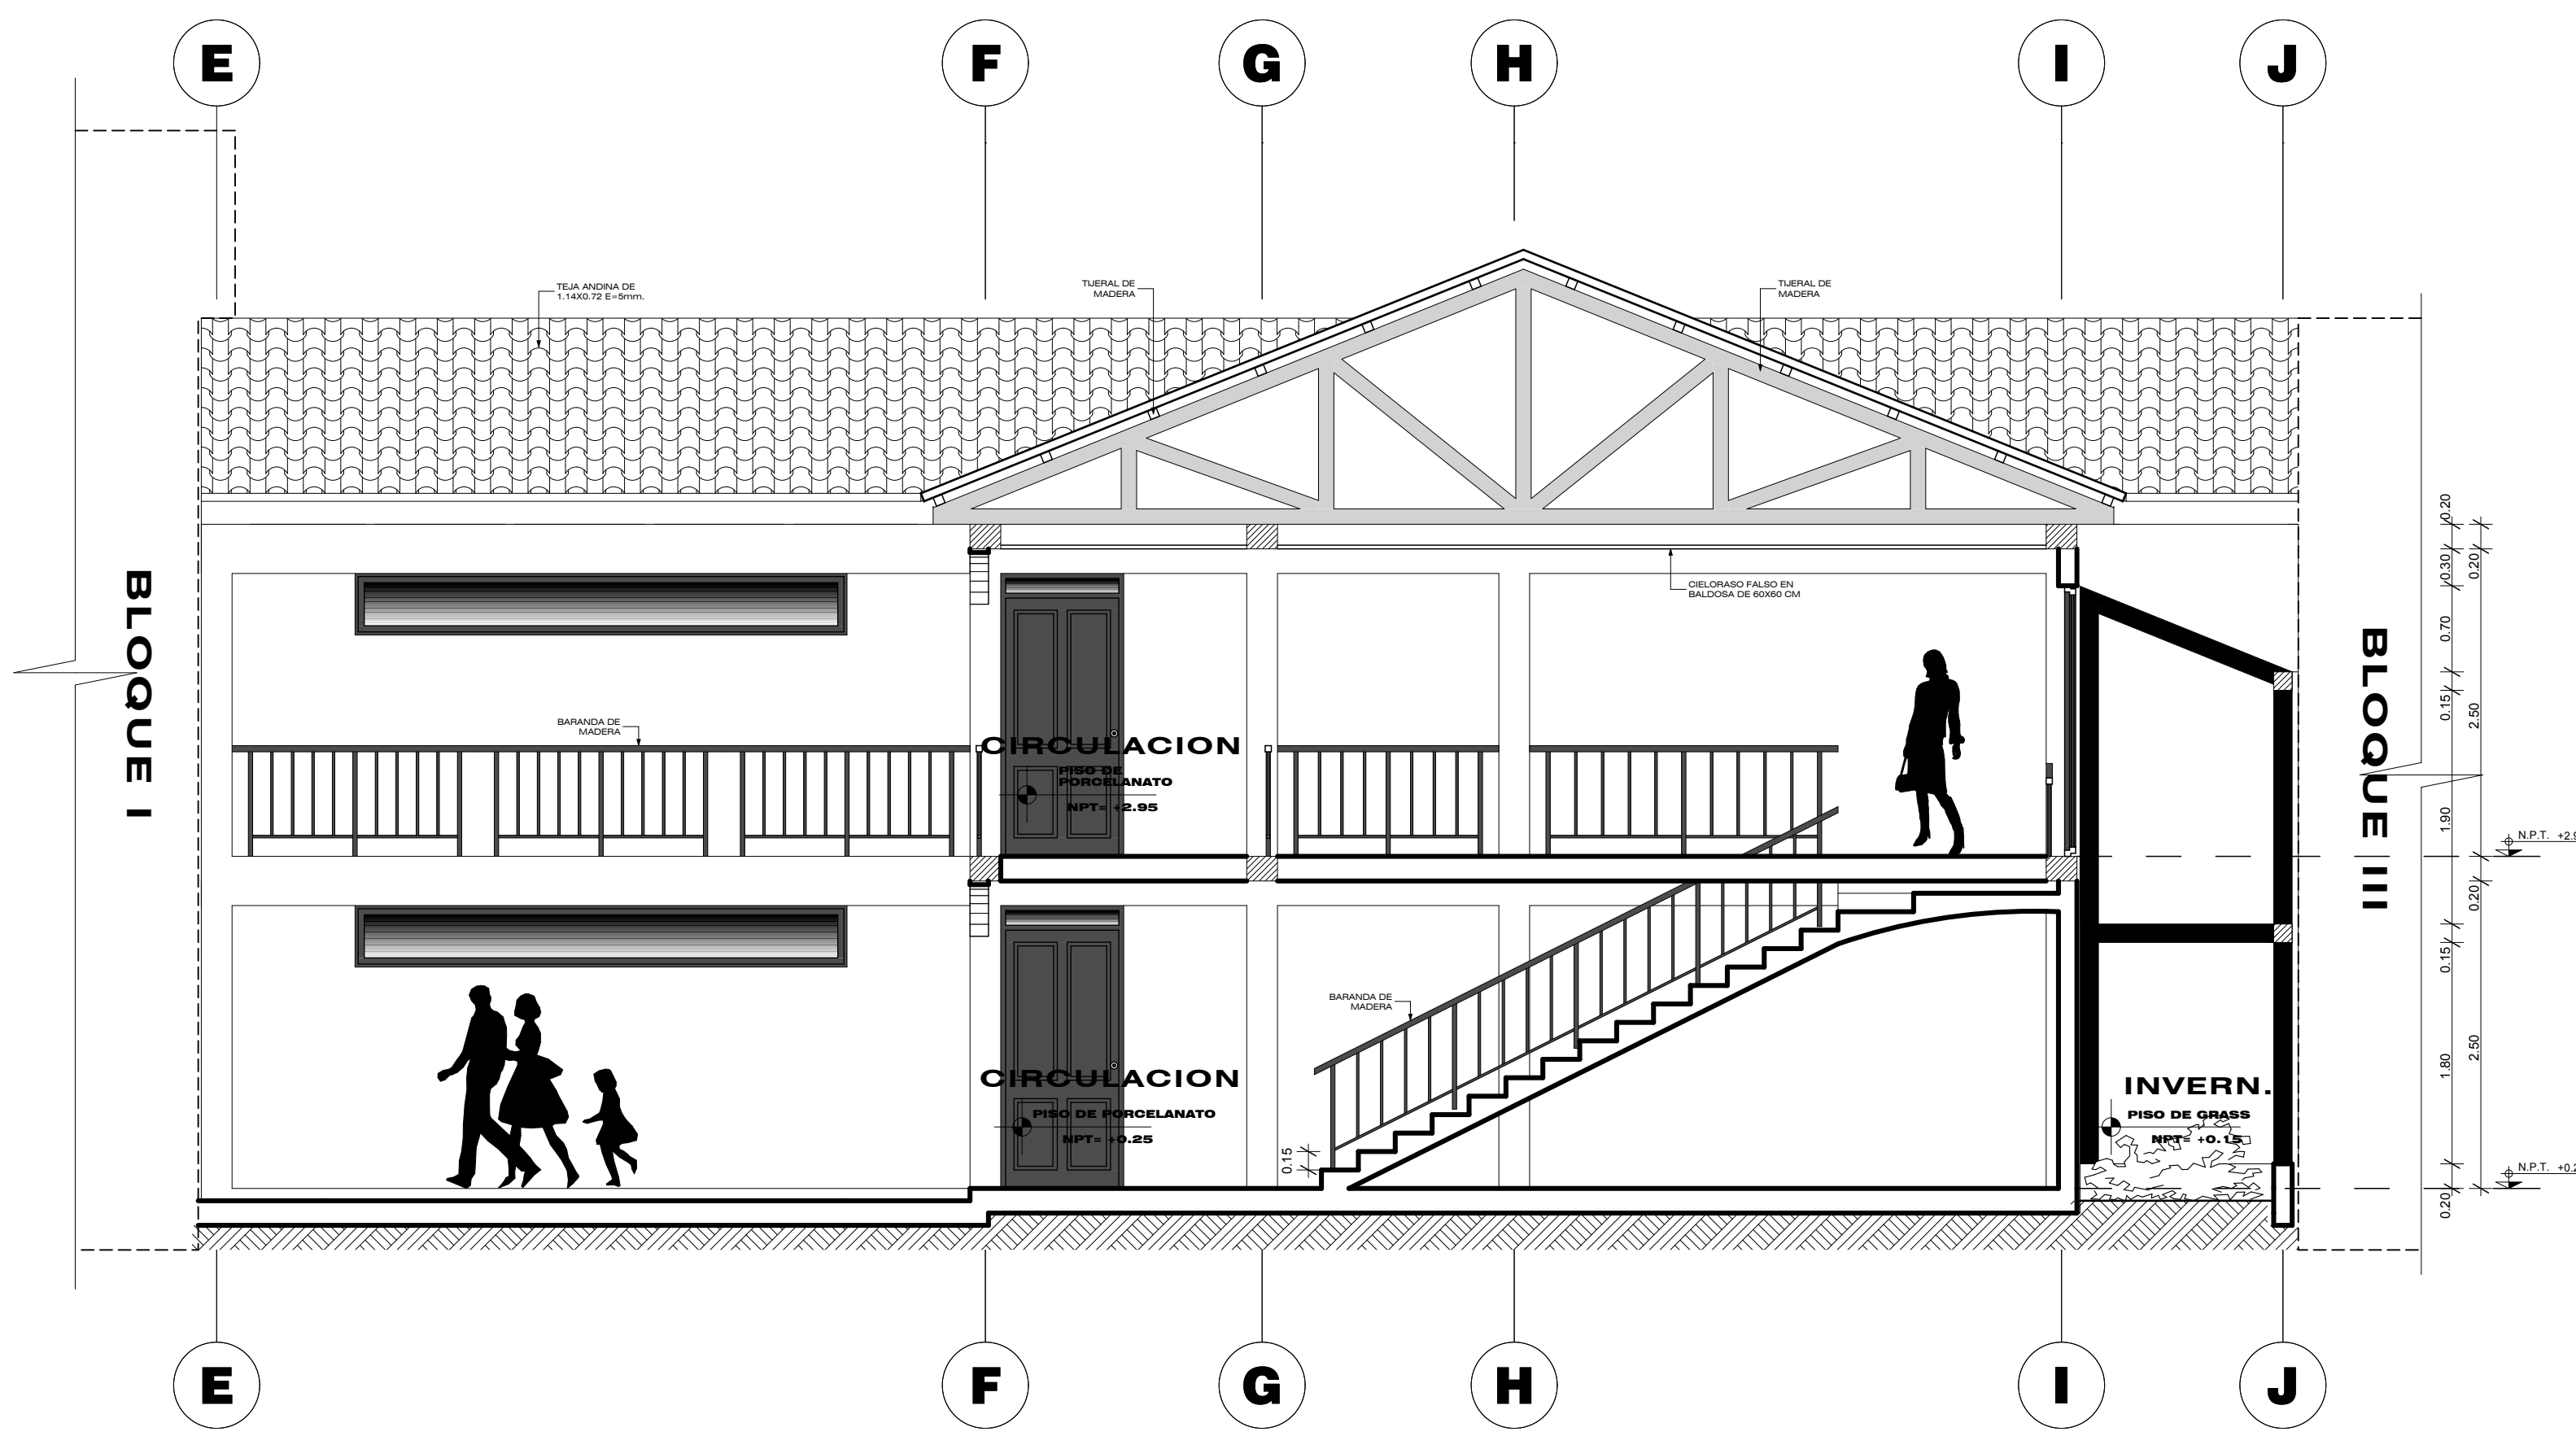

SECCION D-D DEL BLOQUE II  
ESCALA 1:50

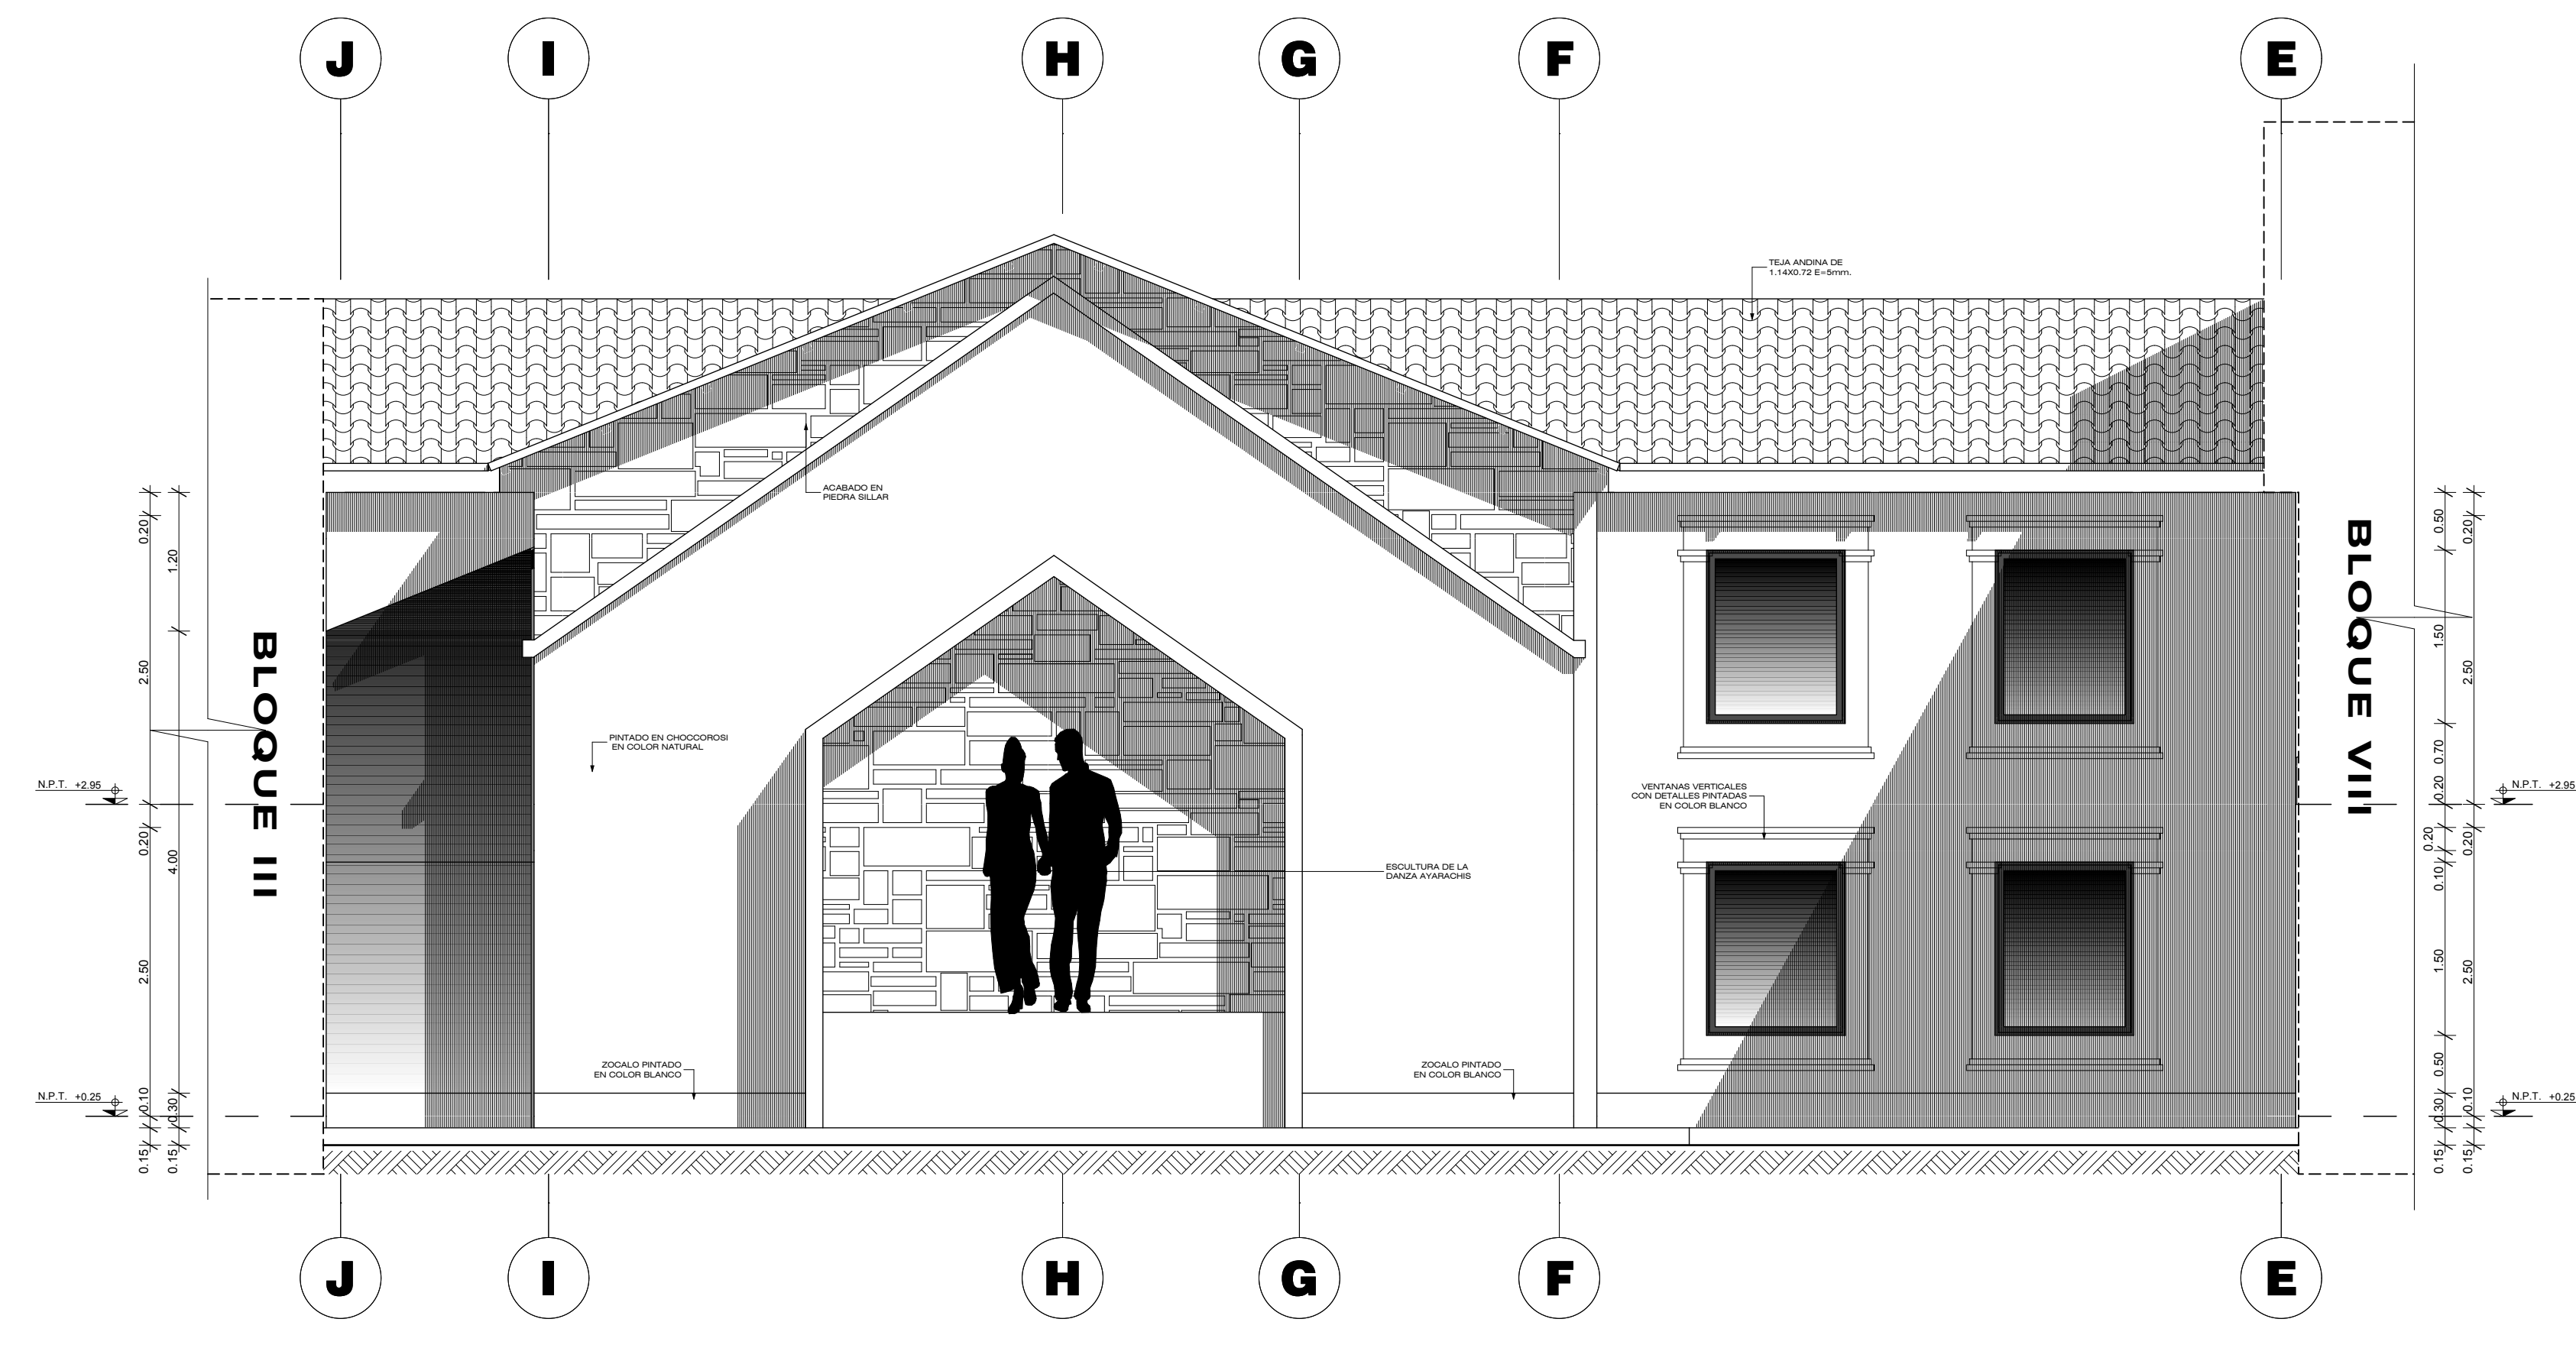

ELEVACION DESTE DEL BLOQUE II  
ESCALA 1:50

UNIVERSIDAD NACIONAL DEL ALTIPLANO  
ESCUELA PROFESIONAL: ARQUITECTURA Y URBANISMO

PROYECTO DE TESIS:  
"HOTEL TURISTICO EN LA CIUDAD DE LAMPA"

ALUMNO:  
ELEVACIONES Y SECCIONES BLOQUE II

PRESENTADO POR:  
BACH. ARTHUR SALAZAR MAMANI

ESCALA: INDICADA

FECHA: 2016

LABOR: A-09