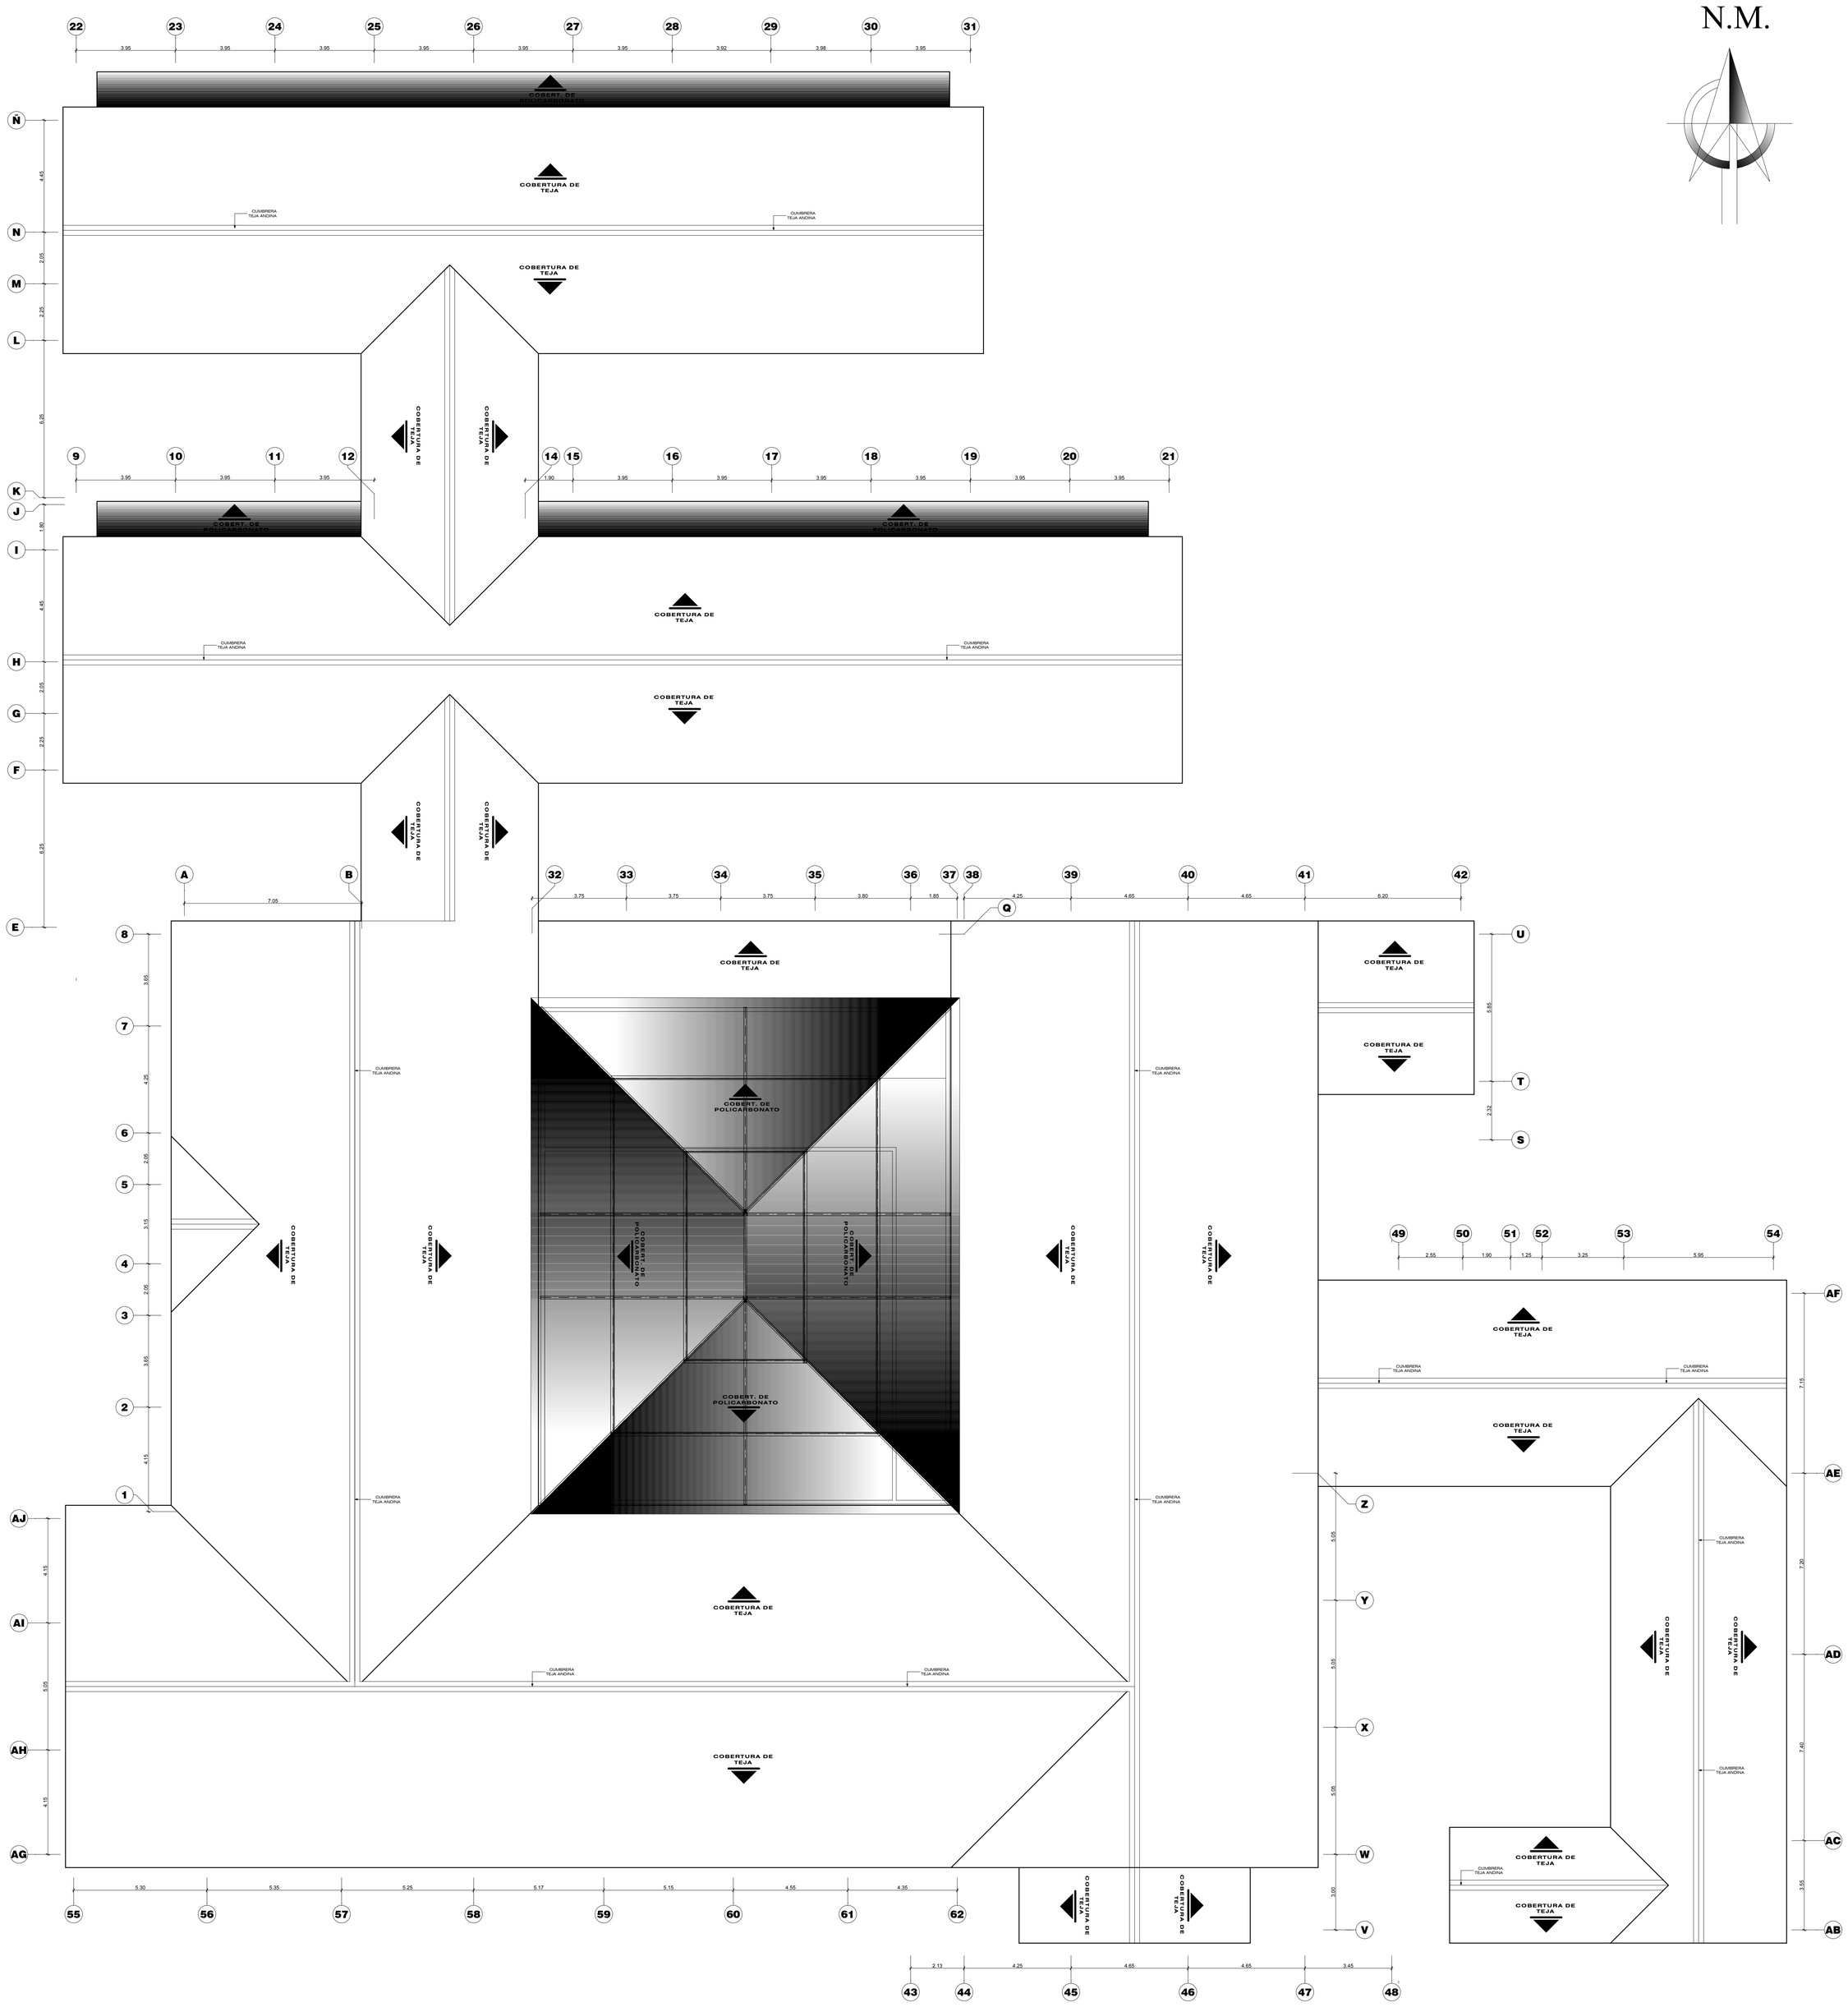

PLANO DE TECHOS (CUBIERTAS)

ESCALA 1: 100

UNIVERSIDAD NACIONAL DEL ALTIPLANO

ESCUELA PROFESIONAL: ARQUITECTURA Y URBANISMO

PROYECTO DE TESIS :

"HOTEL TURISTICO EN LA CIUDAD DE LAMPA "

Distrito: LAMPA
Provincia: LAMPA
Departamento: PUNO

LAMINA : A-24

PLANOS: **TECHOS (CUBIERTAS)**

PRESENTADO POR:

BACH. **ARTHUR SALAZAR MAMANI**

ESCALA : INDICADA

FECHA : 2016