



TIJERAL TIPO T-01

ESCALA 1:50

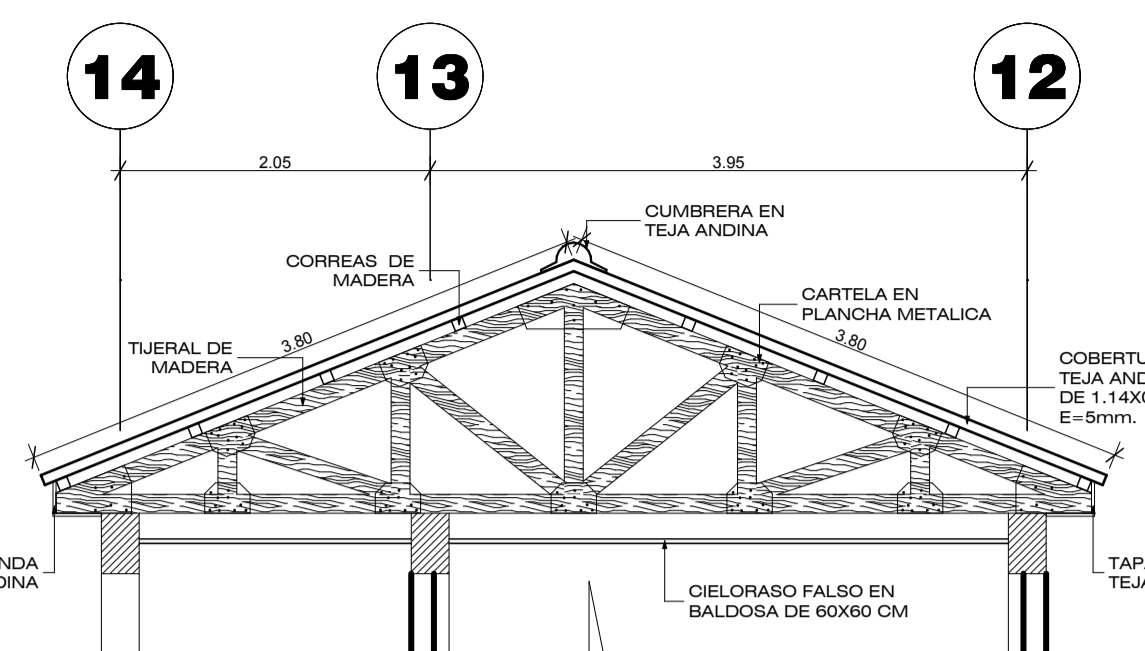


TIJERAL TIPO T-02

ESCALA 1:50

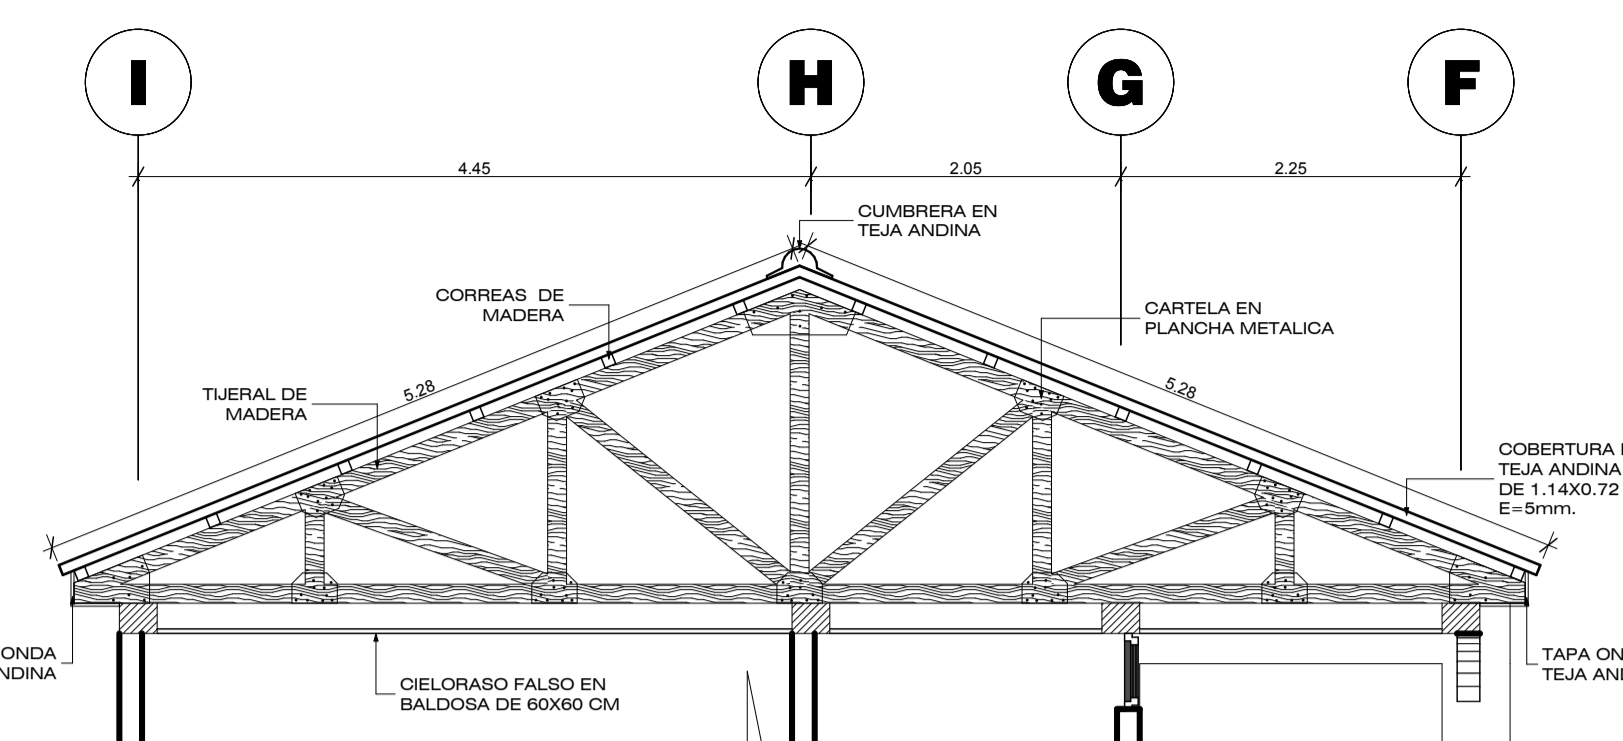


TIJERAL TIPO T-03

ESCALA 1:50

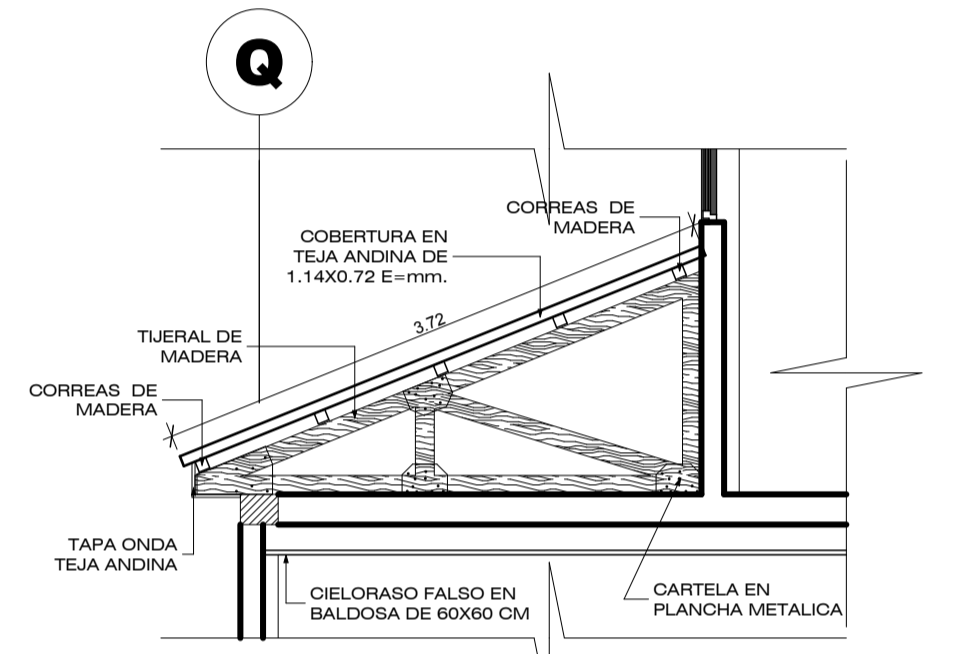



TIJERAL TIPO T-04

ESCALA 1:50

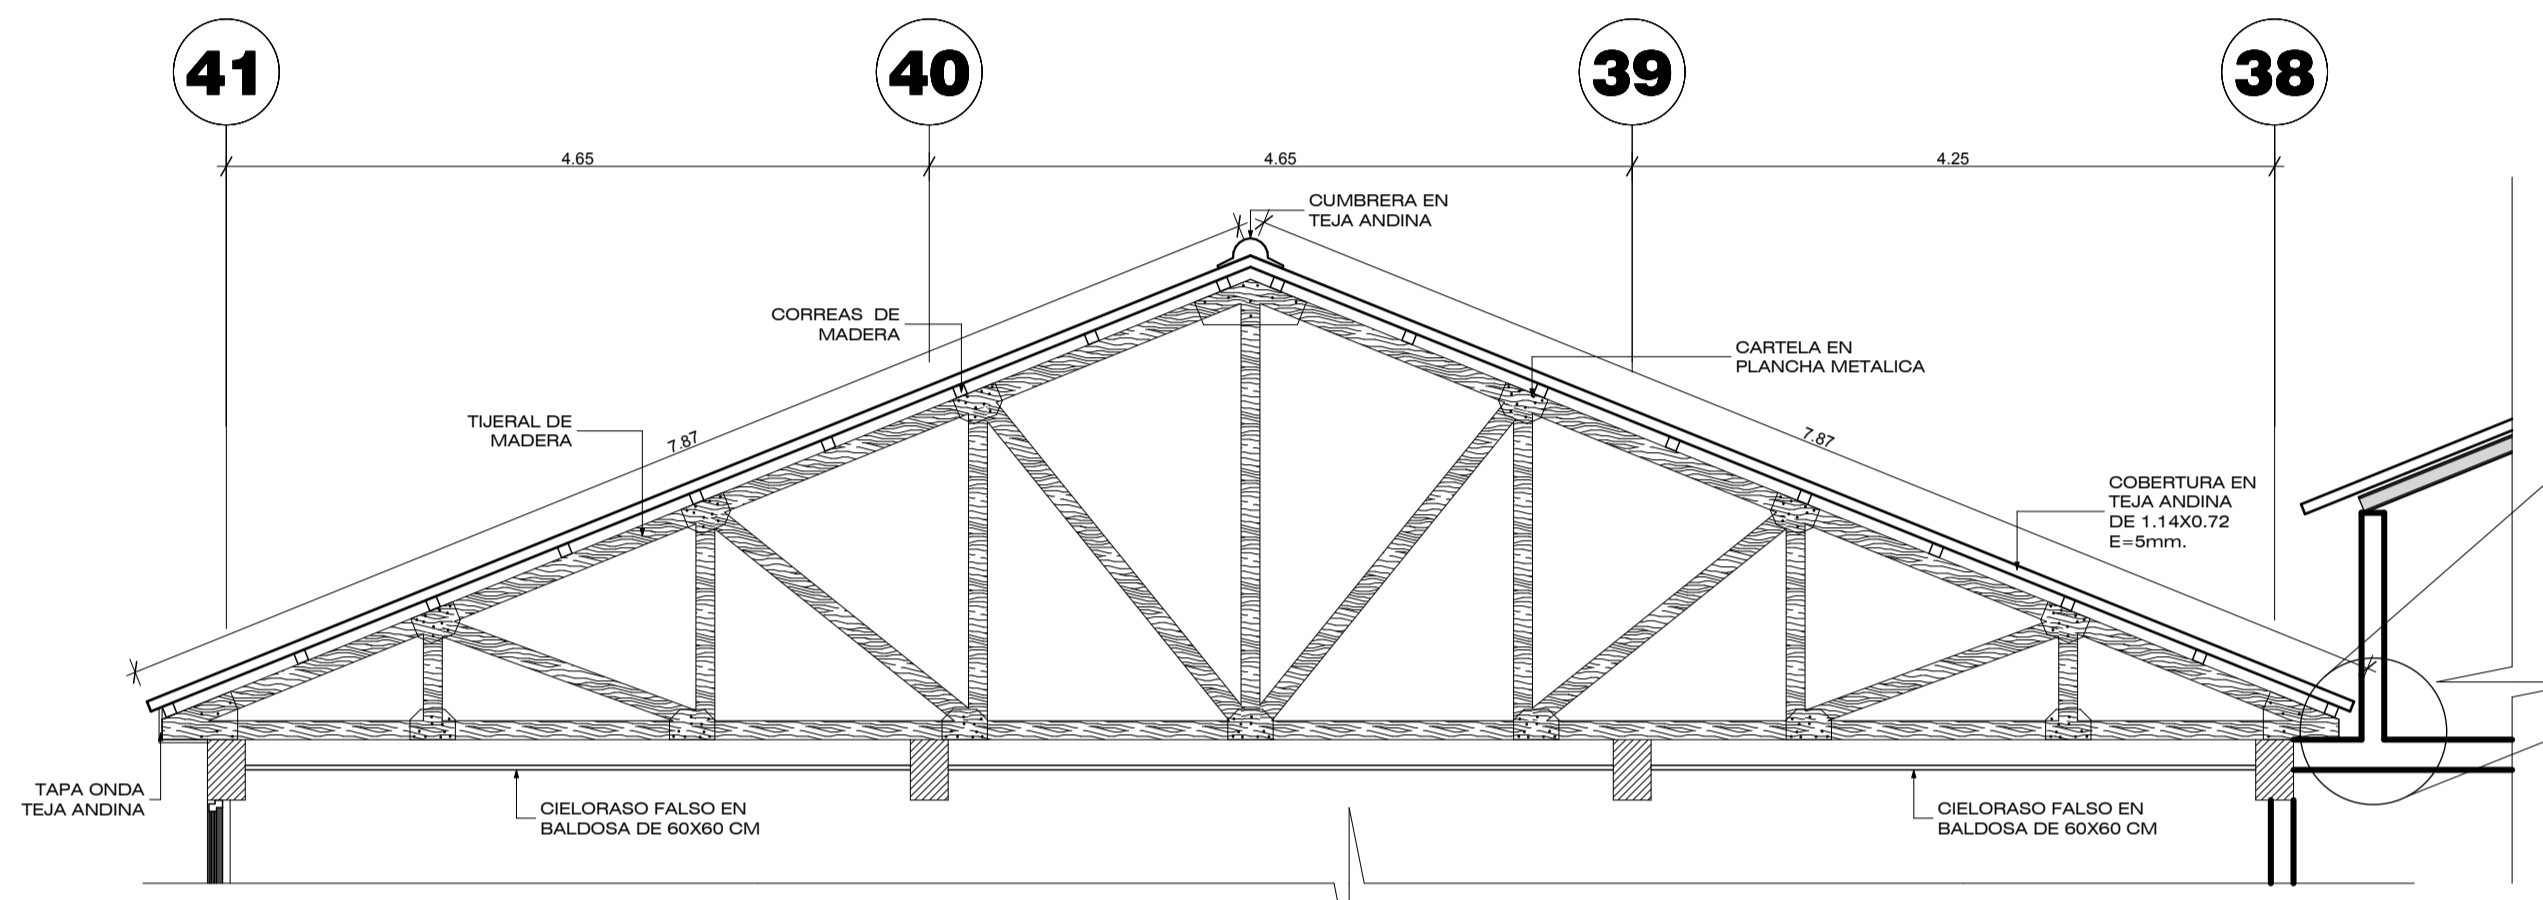


TIJERAL TIPO T-05

ESCALA 1:50

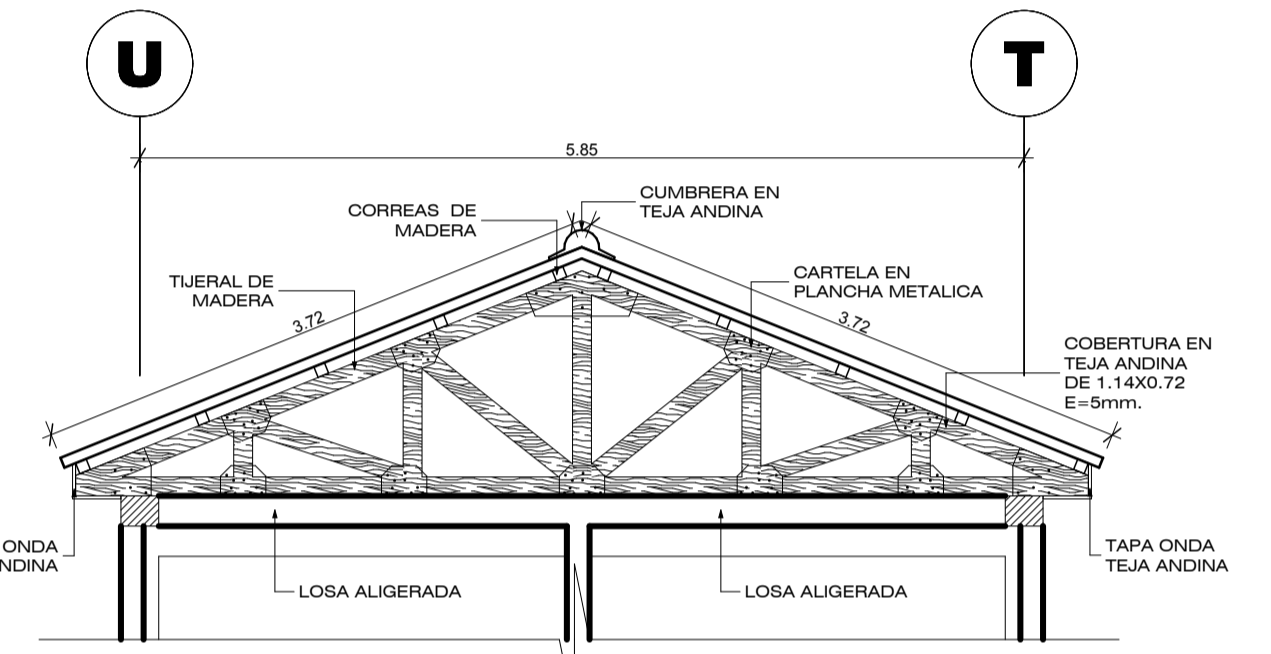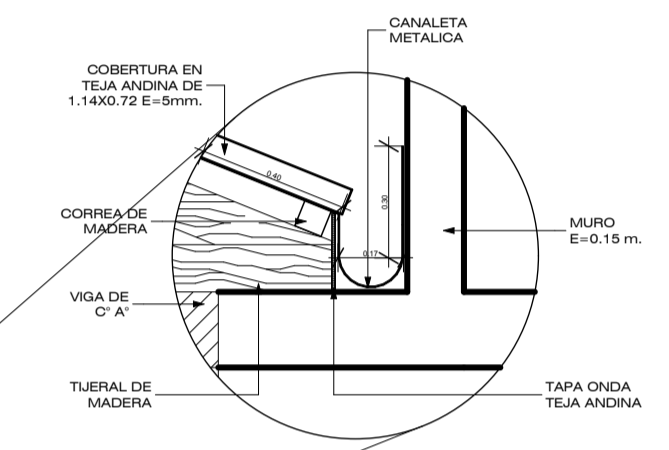


TIJERAL TIPO T-06

ESCALA 1:50

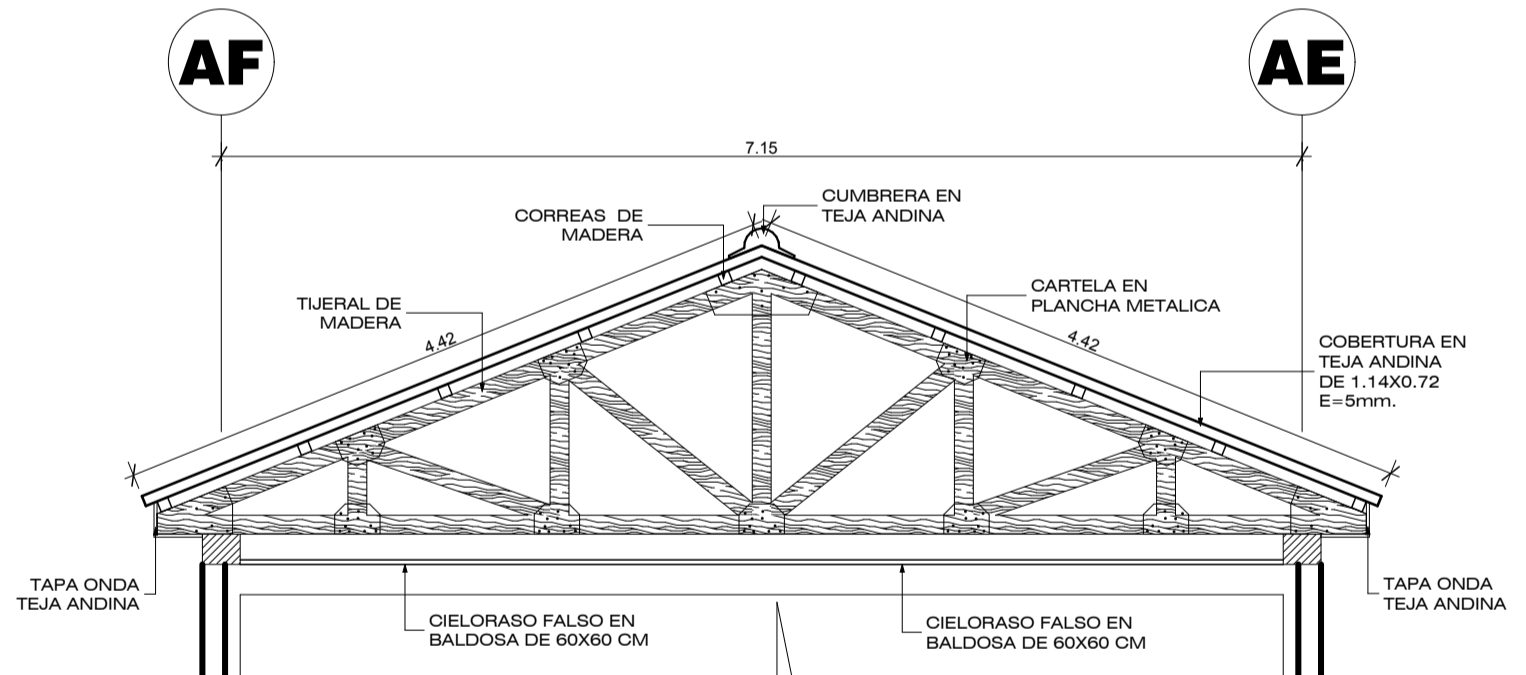


TIJERAL TIPO T-07

ESCALA 1:50

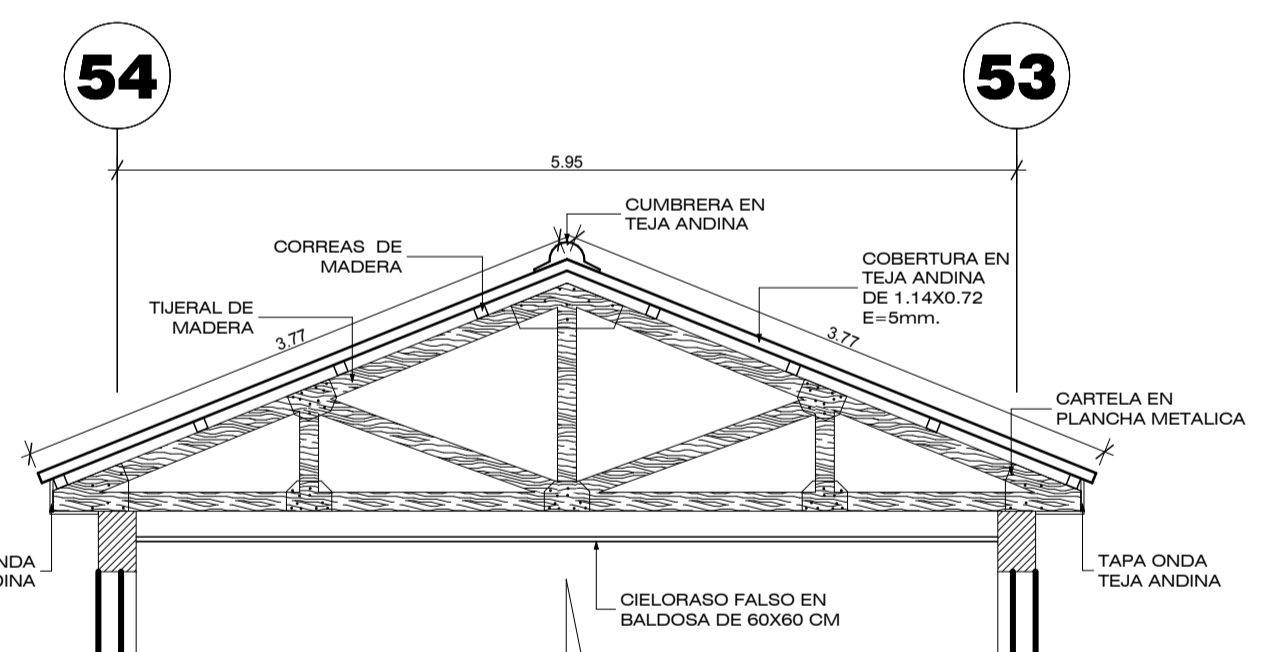


TIJERAL TIPO T-08

ESCALA 1:50

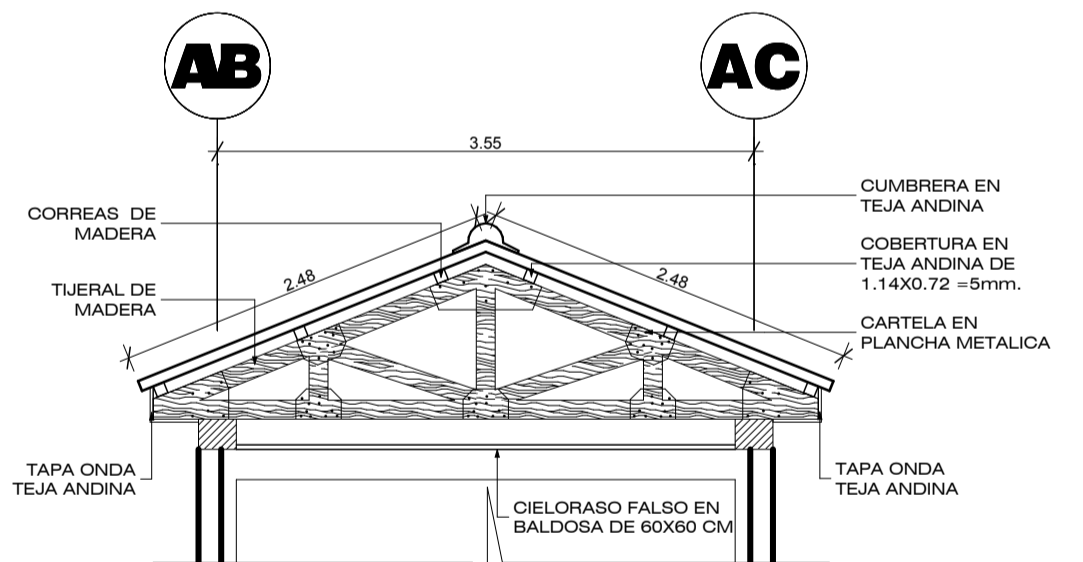


TIJERAL TIPO T-09

ESCALA 1:50

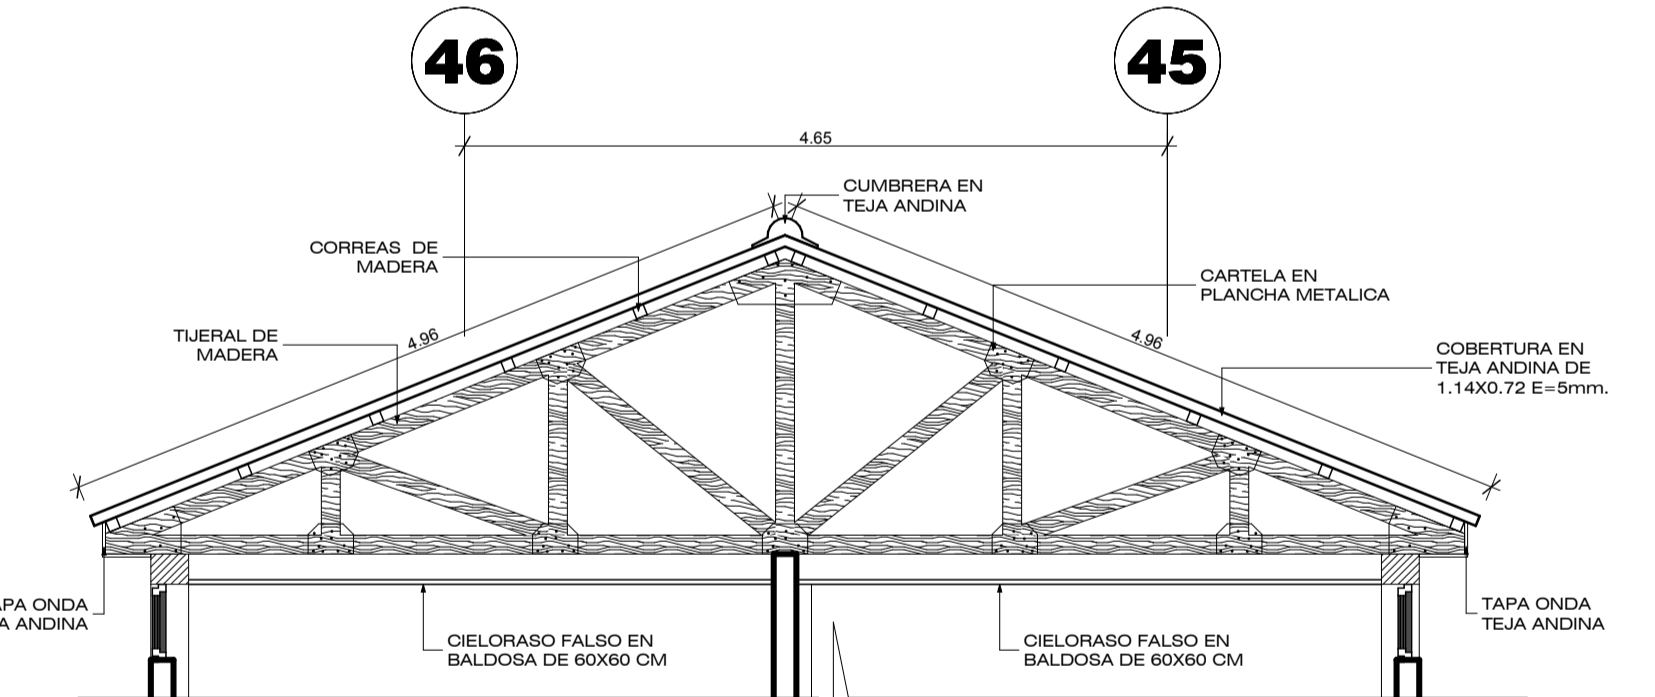


TIJERAL TIPO T-10

ESCALA 1:50

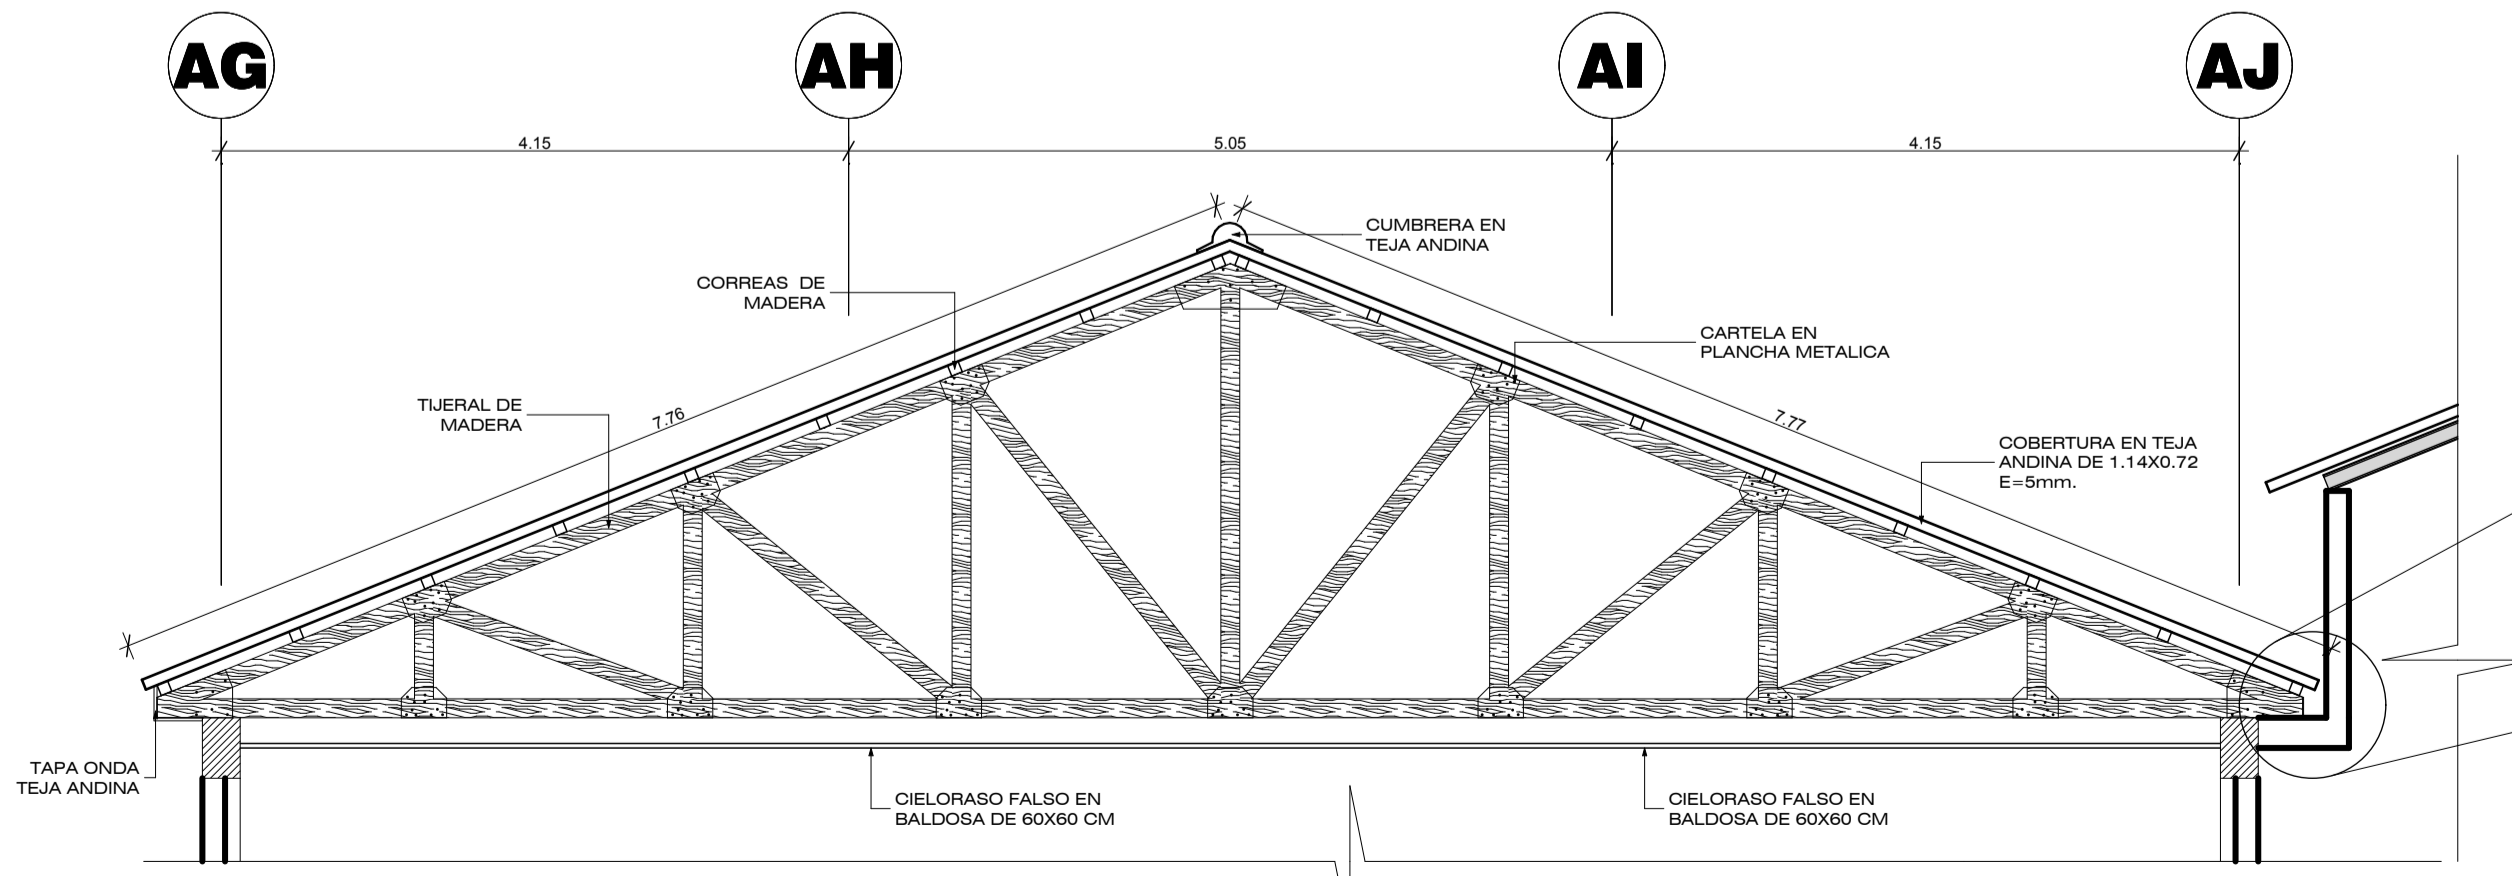

TIJERAL TIPO T-11

ESCALA 1:50

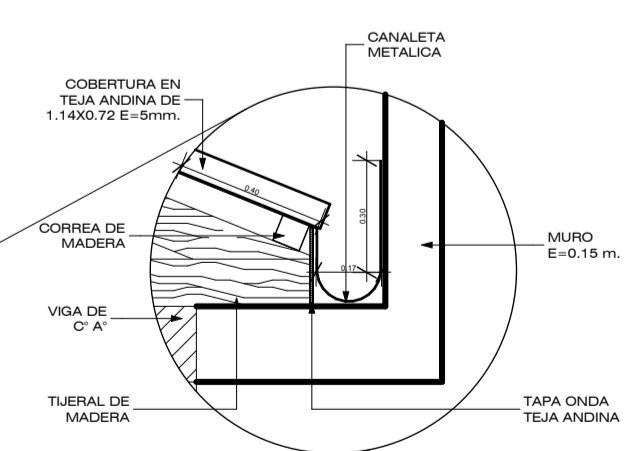

UNIVERSIDAD NACIONAL DEL ALTIPLANO
ESCUELA PROFESIONAL: ARQUITECTURA Y URBANISMO

PROYECTO DE TESIS : "HOTEL TURISTICO EN LA CIUDAD DE LAMPA"

PLANOS: **TECHOS (TIJERALES)**

Districto: LAMPA
 Provincia: LAMPA
 Departamento: PUNO

LAMINA: **A-25**

PRESENTADO POR:
 BACH. **ARTHUR SALAZAR MAMANI**

ESCALA: INDICADA

FECHA: 2016