

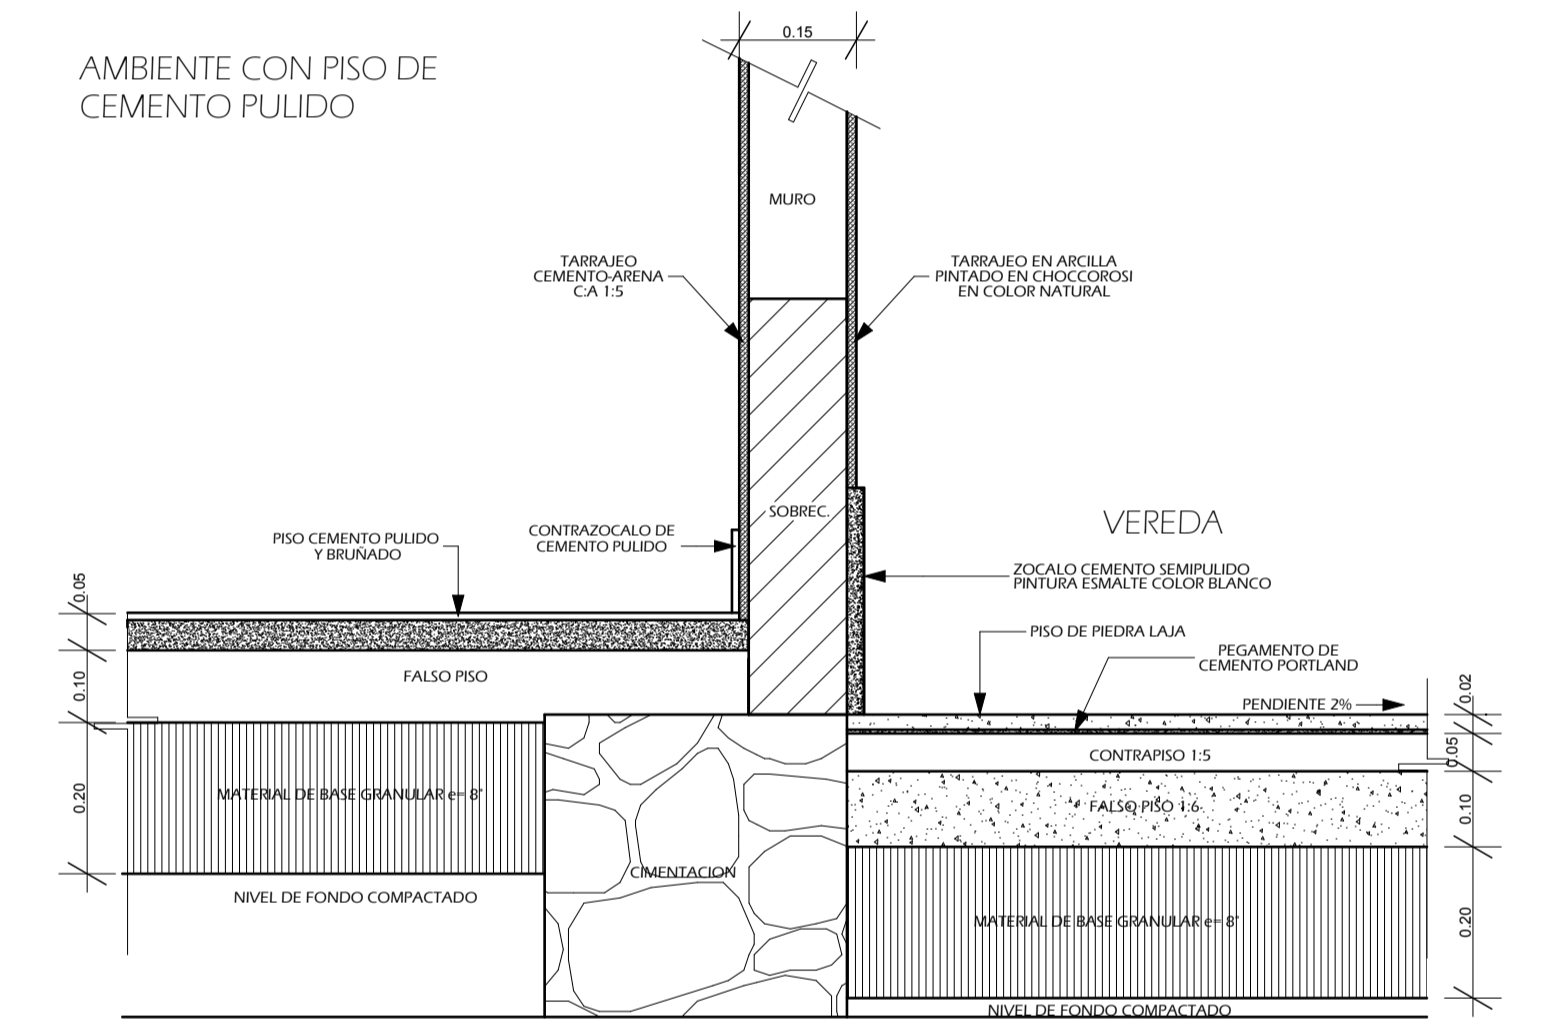
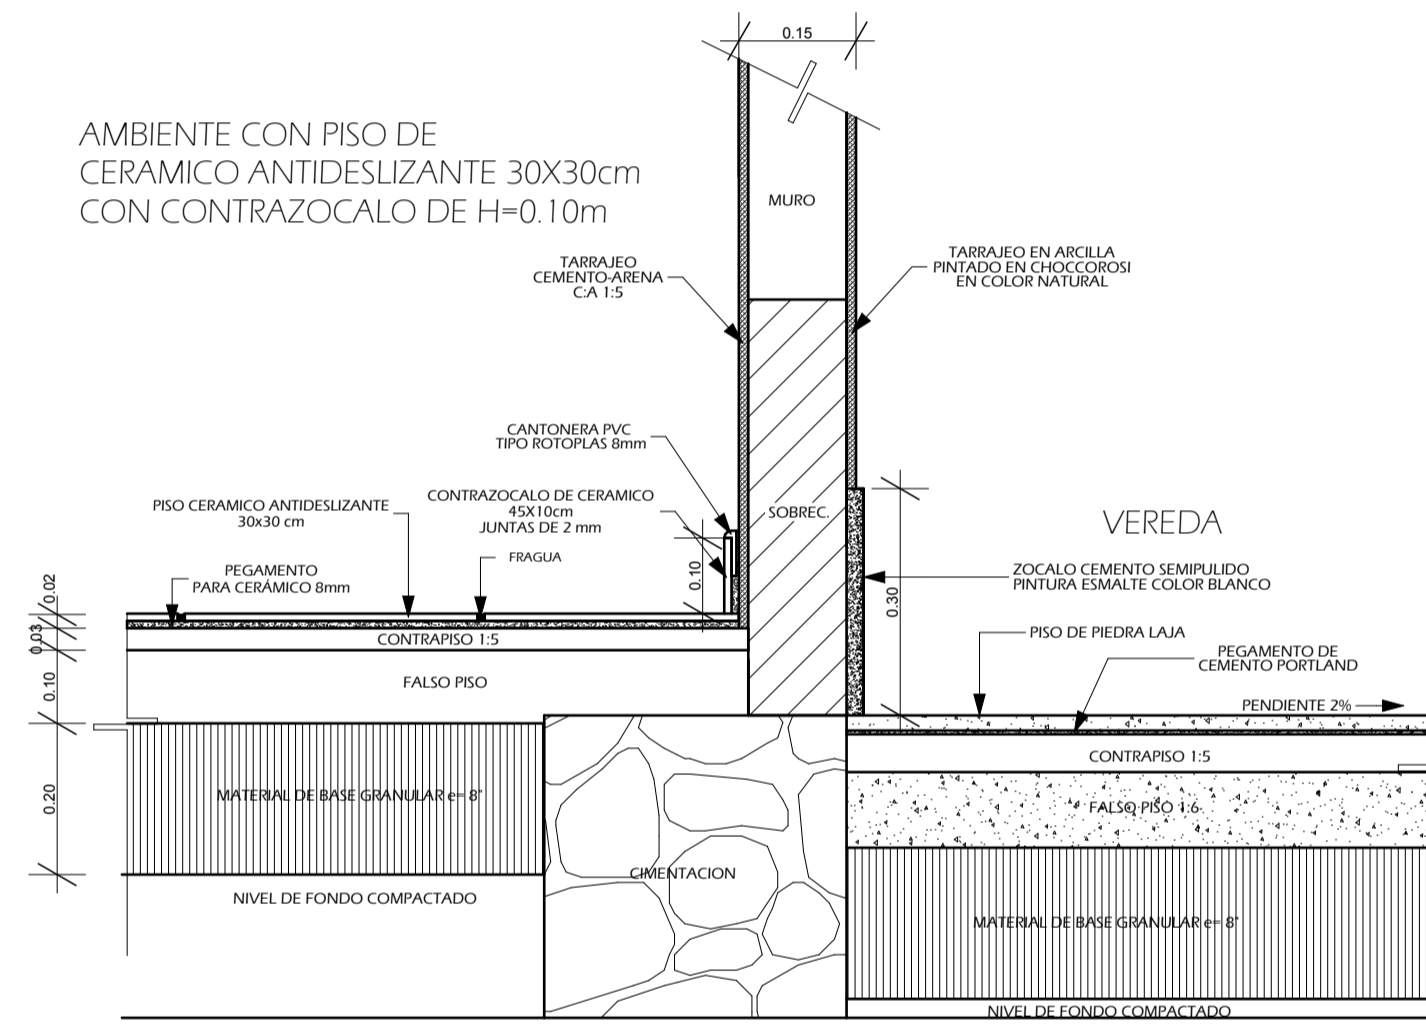


PISO DE PORCELANATO 60X60cm.

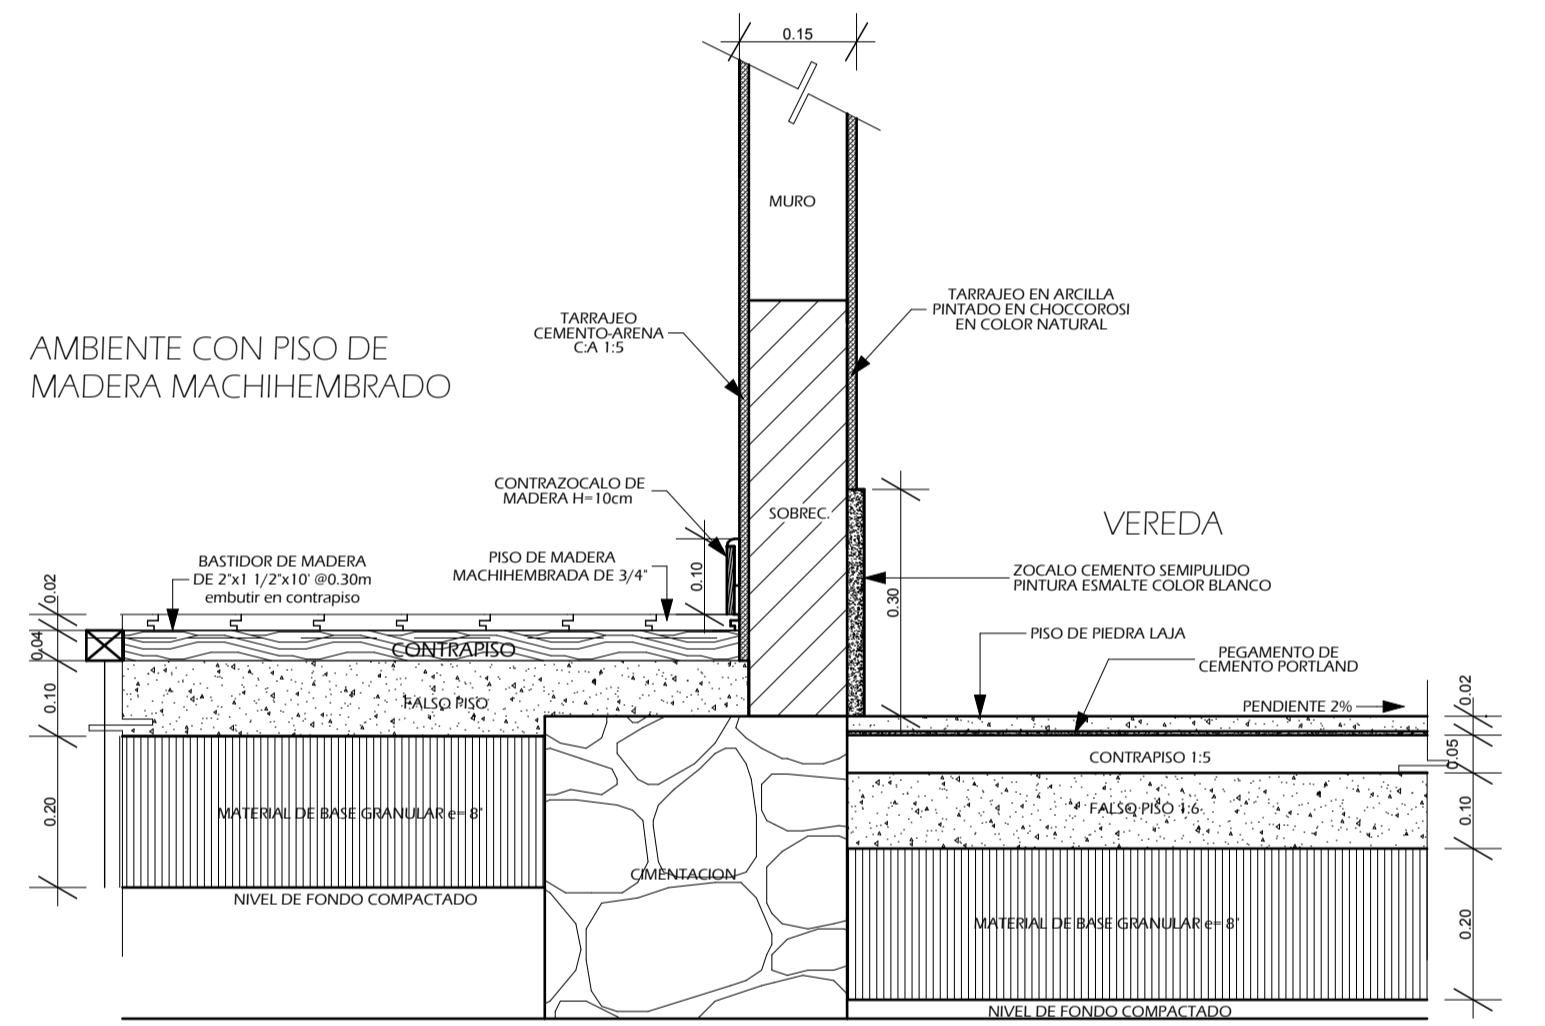


PISO DE MADERA MACHIHEMBADO

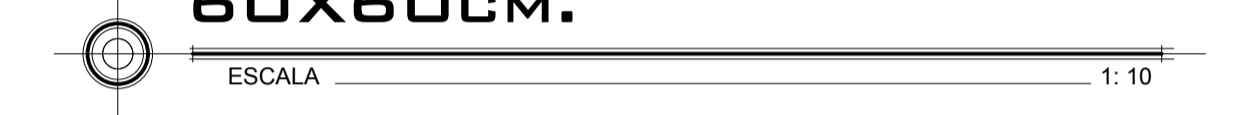



PISO DE CERAMICO ANTIDESLIZANTE 30X30cm.




PISO DE CEMENTO PULIDO

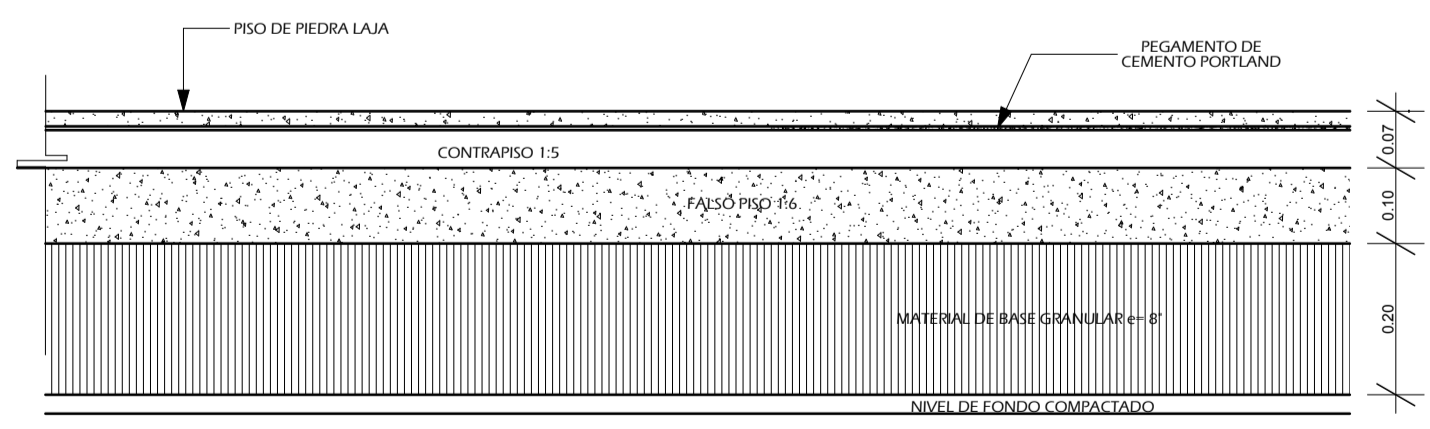

PISO DE PIEDRA LAJA

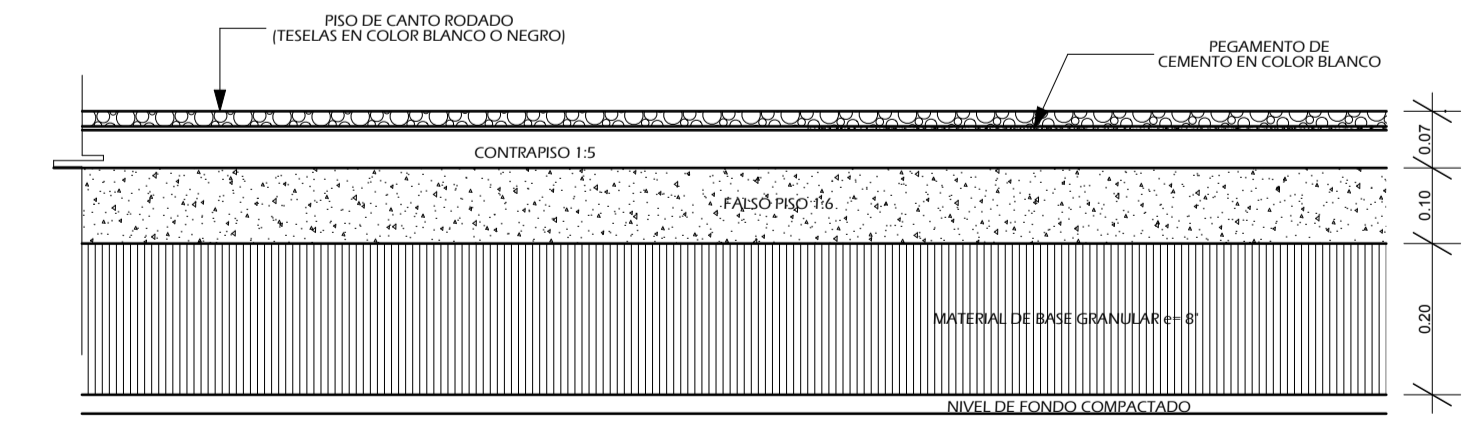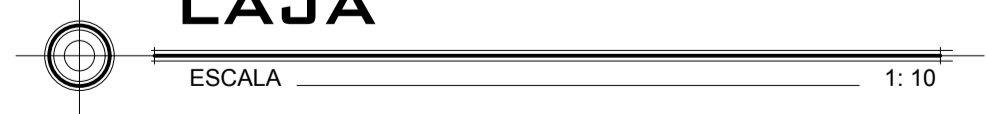

PISO DE CANTO RODADO (TESELAS)

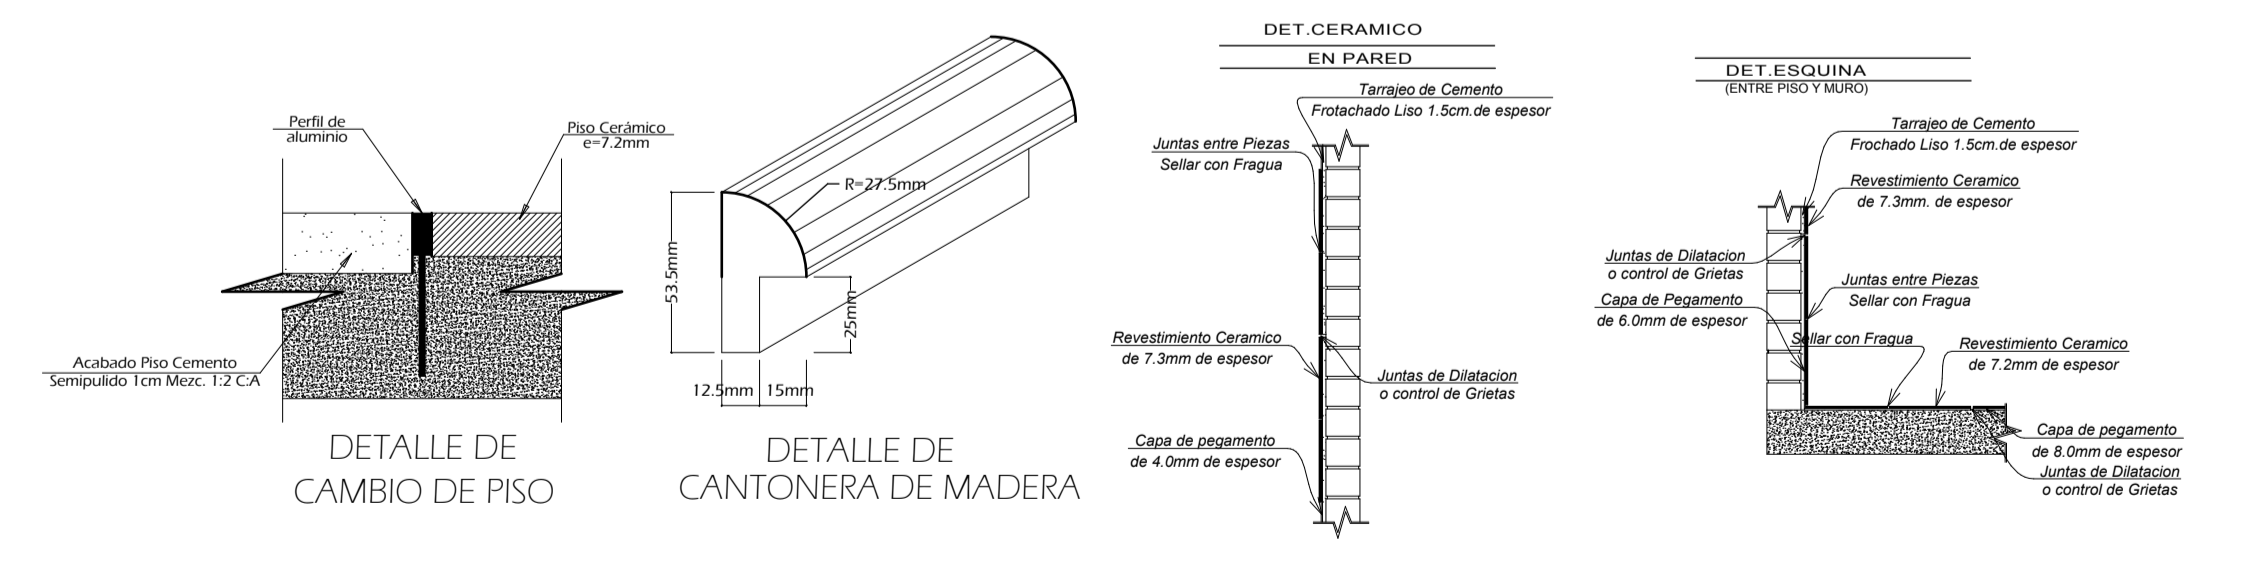

UNIVERSIDAD NACIONAL DEL ALTIPLANO
ESCUELA PROFESIONAL: ARQUITECTURA Y URBANISMO
PROYECTO DE TESIS:
 "HOTEL TURISTICO EN LA CIUDAD DE LAMPA"

PLANOS: **DETALLES DE ACABADOS PISO Y MUROS**

PRESENTADO POR: **BACH. ARTHUR SALAZAR MAMANI**

ESCALA: **INDICADA**

FECHA: **2016**

DISTRITO: **LAMPA**

PROVINCIA: **LAMPA**

DEPARTAMENTO: **PUÑO**

LAMINA: **A-27**