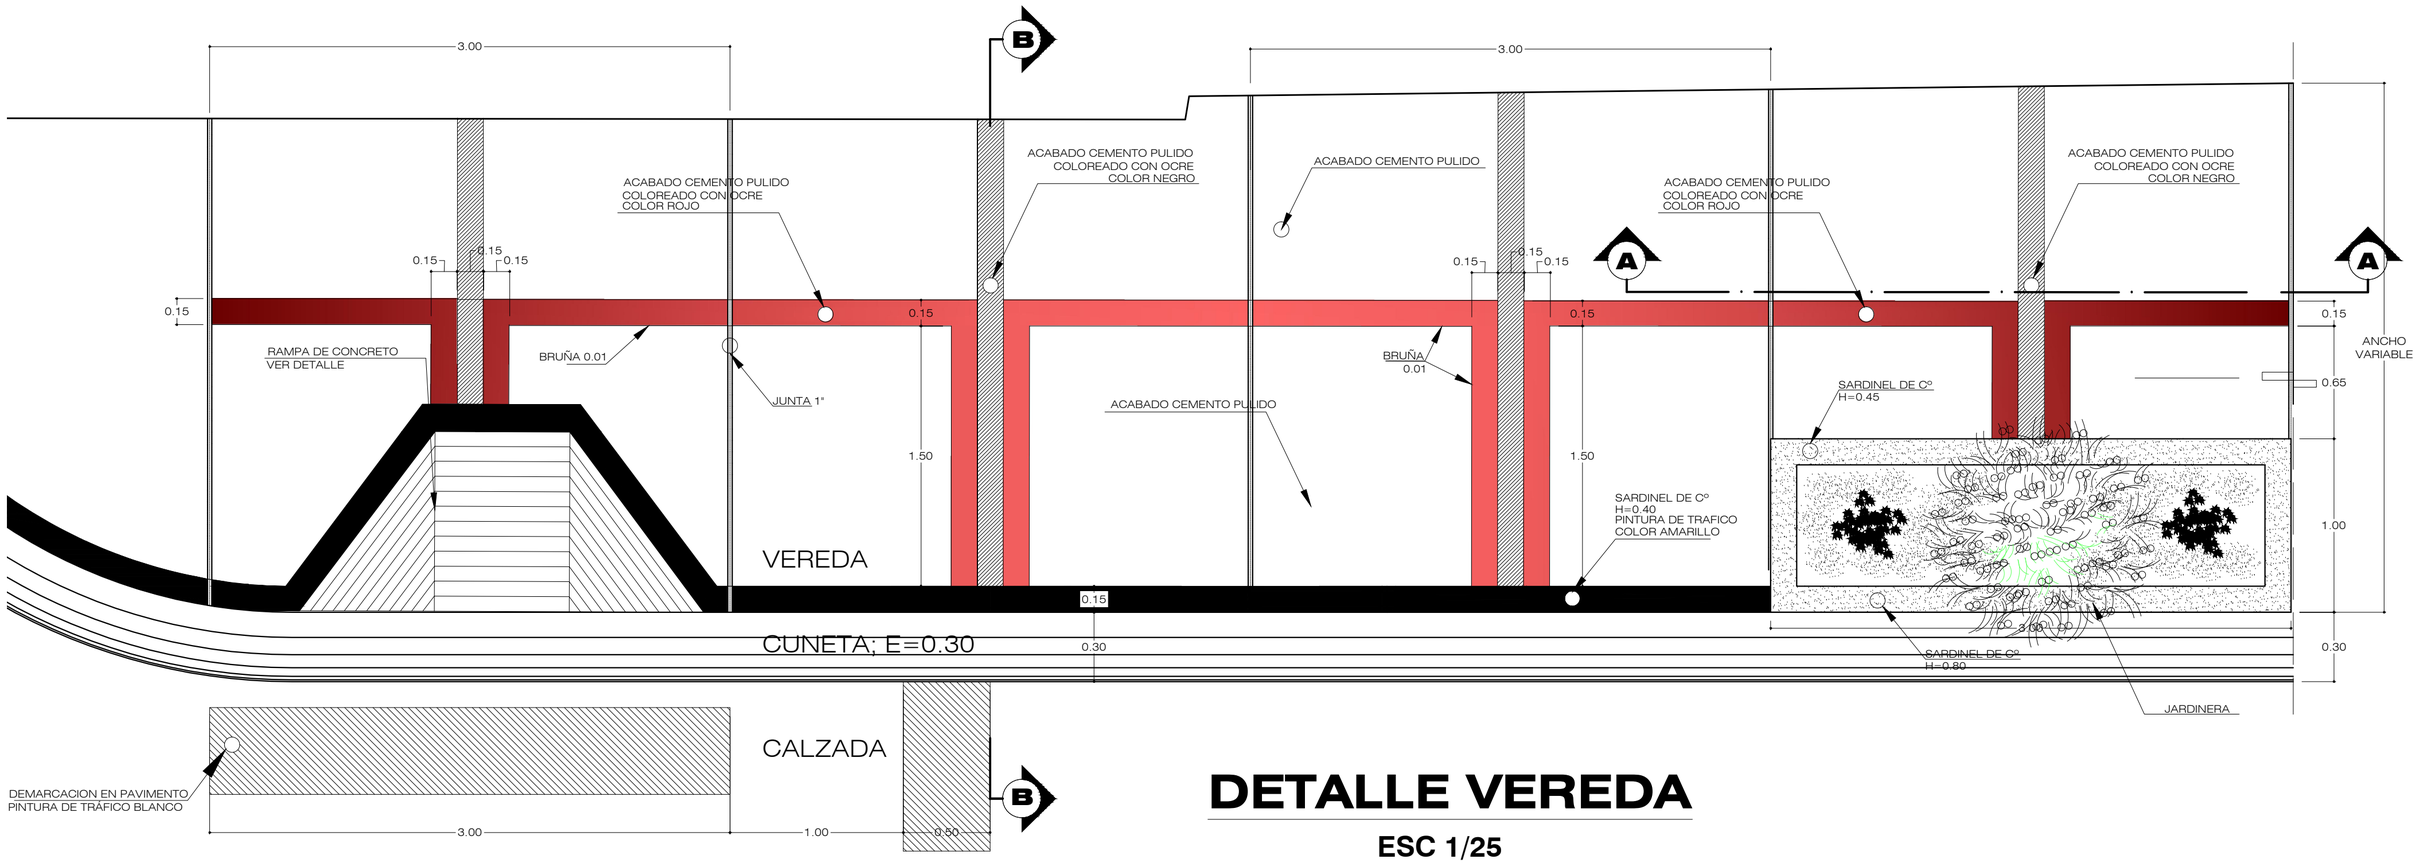

DETALLE VEREDA

ESC 1/25

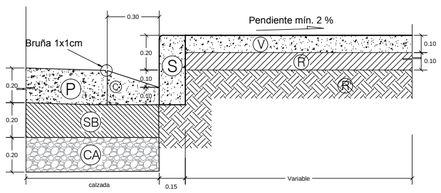

DETALLE DE VEREDA B - B

ESC: 1/25

P : PAVIMENTO RIGIDO DE e = 20cm., f'c=210 Kg/cm²
SB : SUB BASE (SUB ESTRUCTURA DE PAVIMENTO)
CA : CAPA ANTICONTAMINANTE
C : CUNETA DE CONCRETO f'c=210 Kg/cm²
S : SARDINEL DE CONCRETO f'c=175 Kg/cm²
V : VEREDA DE CONCRETO f'c=175 Kg/cm²
R : MATERIAL DE PRESTAMO COMPACTADO
R' : TERRENO NATURAL COMPACTADO
J : Junta de Dilatación Asfáltica e=1" @ 3.00 m
b : Bruña de 1 cm de espesor

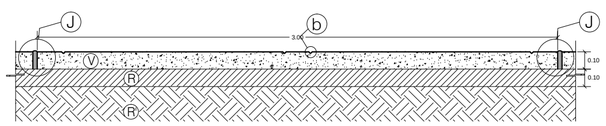

DETALLE DE VEREDA A - A

ESC: 1/25

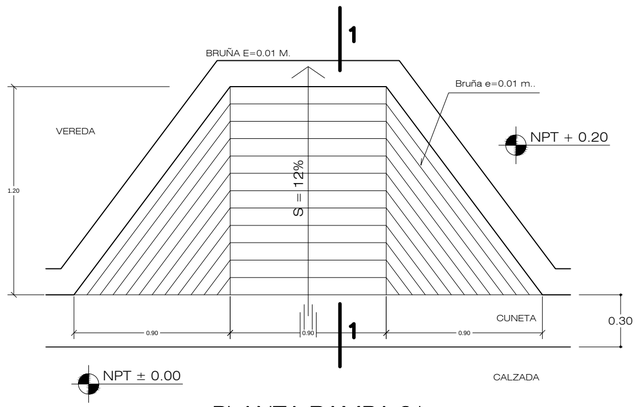

PLANTA RAMPA 01

ESC: 1/25

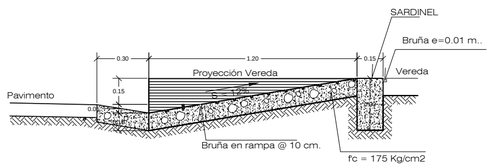

SECCION 1-1
DETALLE: RAMPA 01

ESC: 1/25

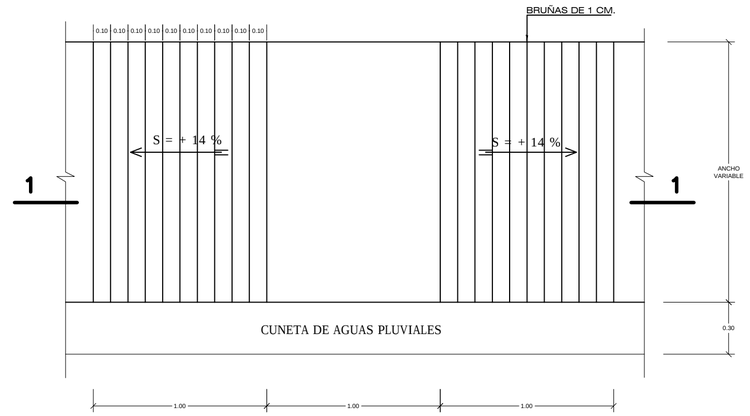

PLANTA RAMPA 02

ESC: 1/25

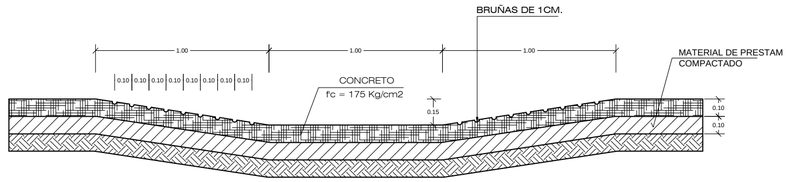

SECCION 1-1
DETALLE: RAMPA 02

ESC: 1/25

UNIVERSIDAD NACIONAL DEL ALTIPLANO	FACULTAD DE INGENIERÍA CIVIL Y ARQUITECTURA *ESCUELA PROFESIONAL DE INGENIERÍA CIVIL*	TESIS: "ANALISIS Y DISEÑO DE PISTAS Y VEREDAS DE LOS JIRONES SAN BARTOLOMÉ Y TÚPAC YUPANQUI DEL BARRIO MANTO CENTRAL DEL DISTRITO Y PROVINCIA DE PUNO"	JIRONES: *SAN BARTOLOMÉ Y TÚPAC YUPANQUI* DISEÑO: *Bach. Gerber Frank PLATERO SANDOVAL* DIGITALIZACIÓN: *Bach. Gerber Frank PLATERO SANDOVAL*	PLANO: *DETALLES GENERALES:* VEREDAS Y RAMPAS	ESCALA: *INDICADA* FECHA: *DICIEMBRE - 2016*	LAMINA: **P20 - 15**